
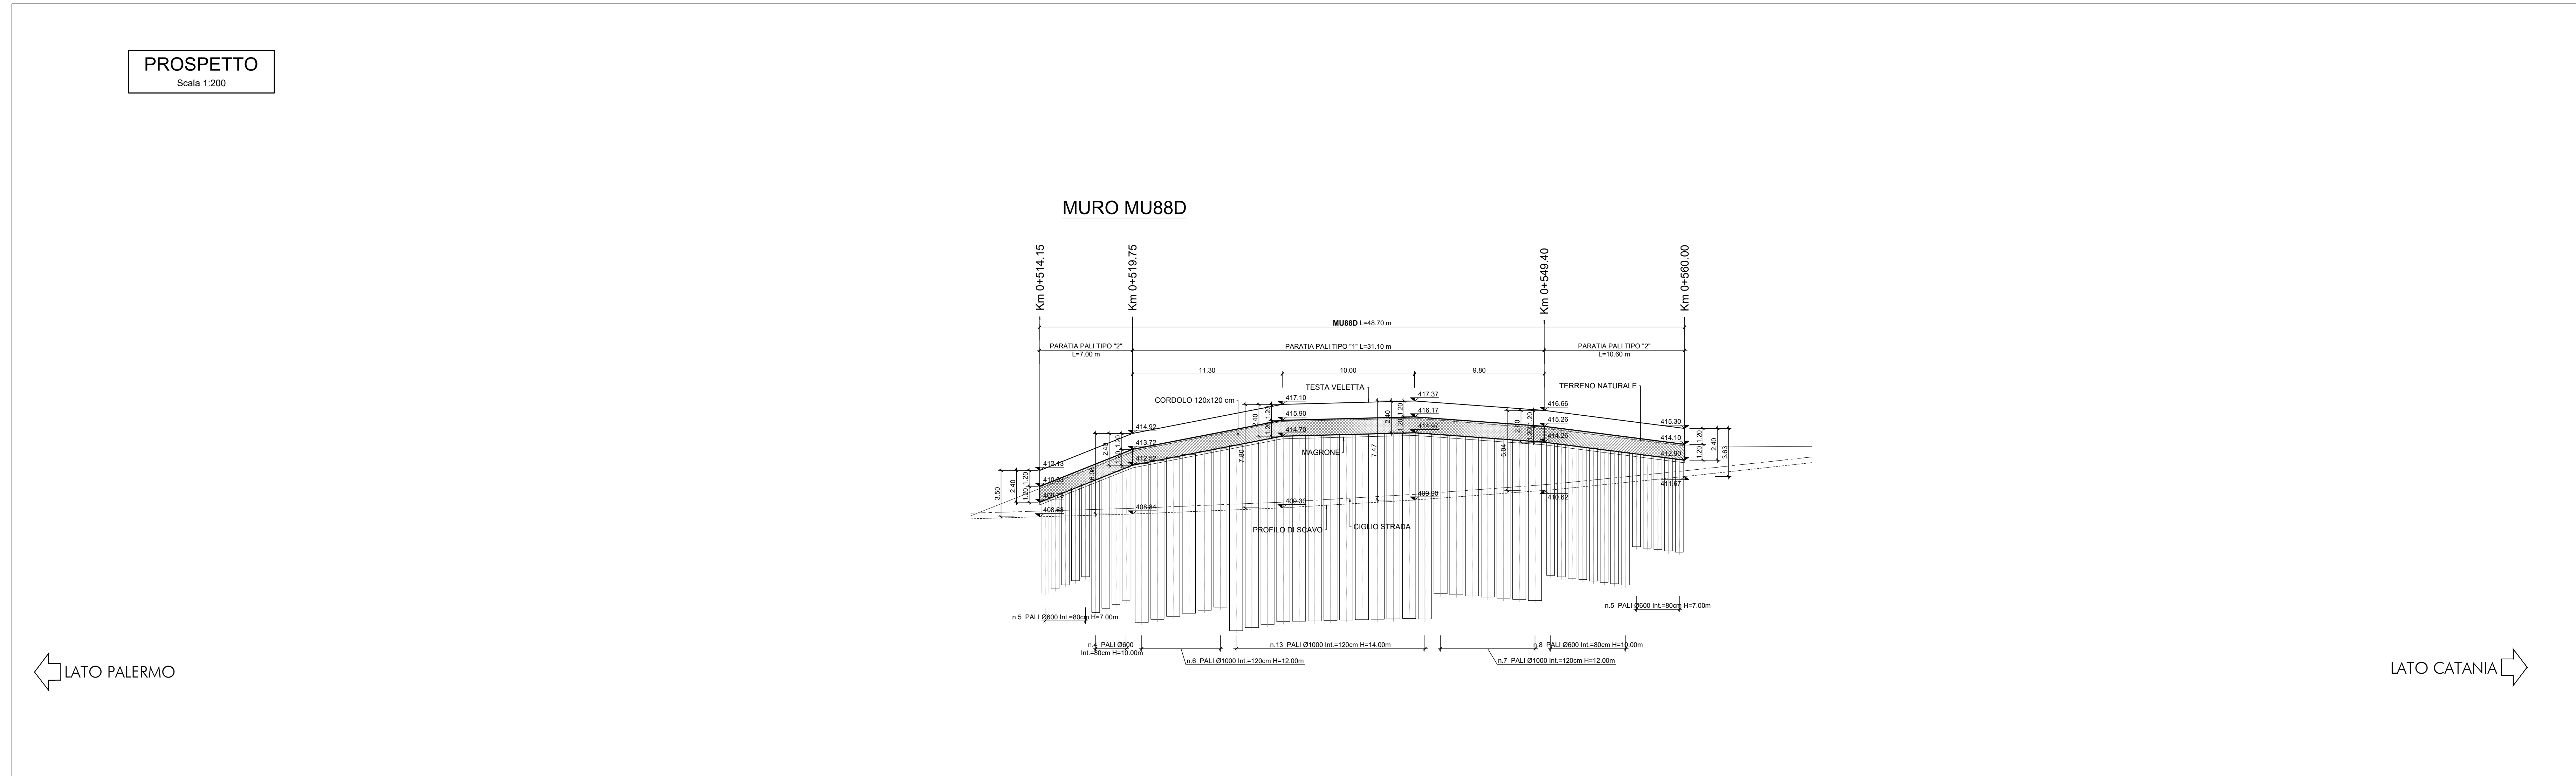
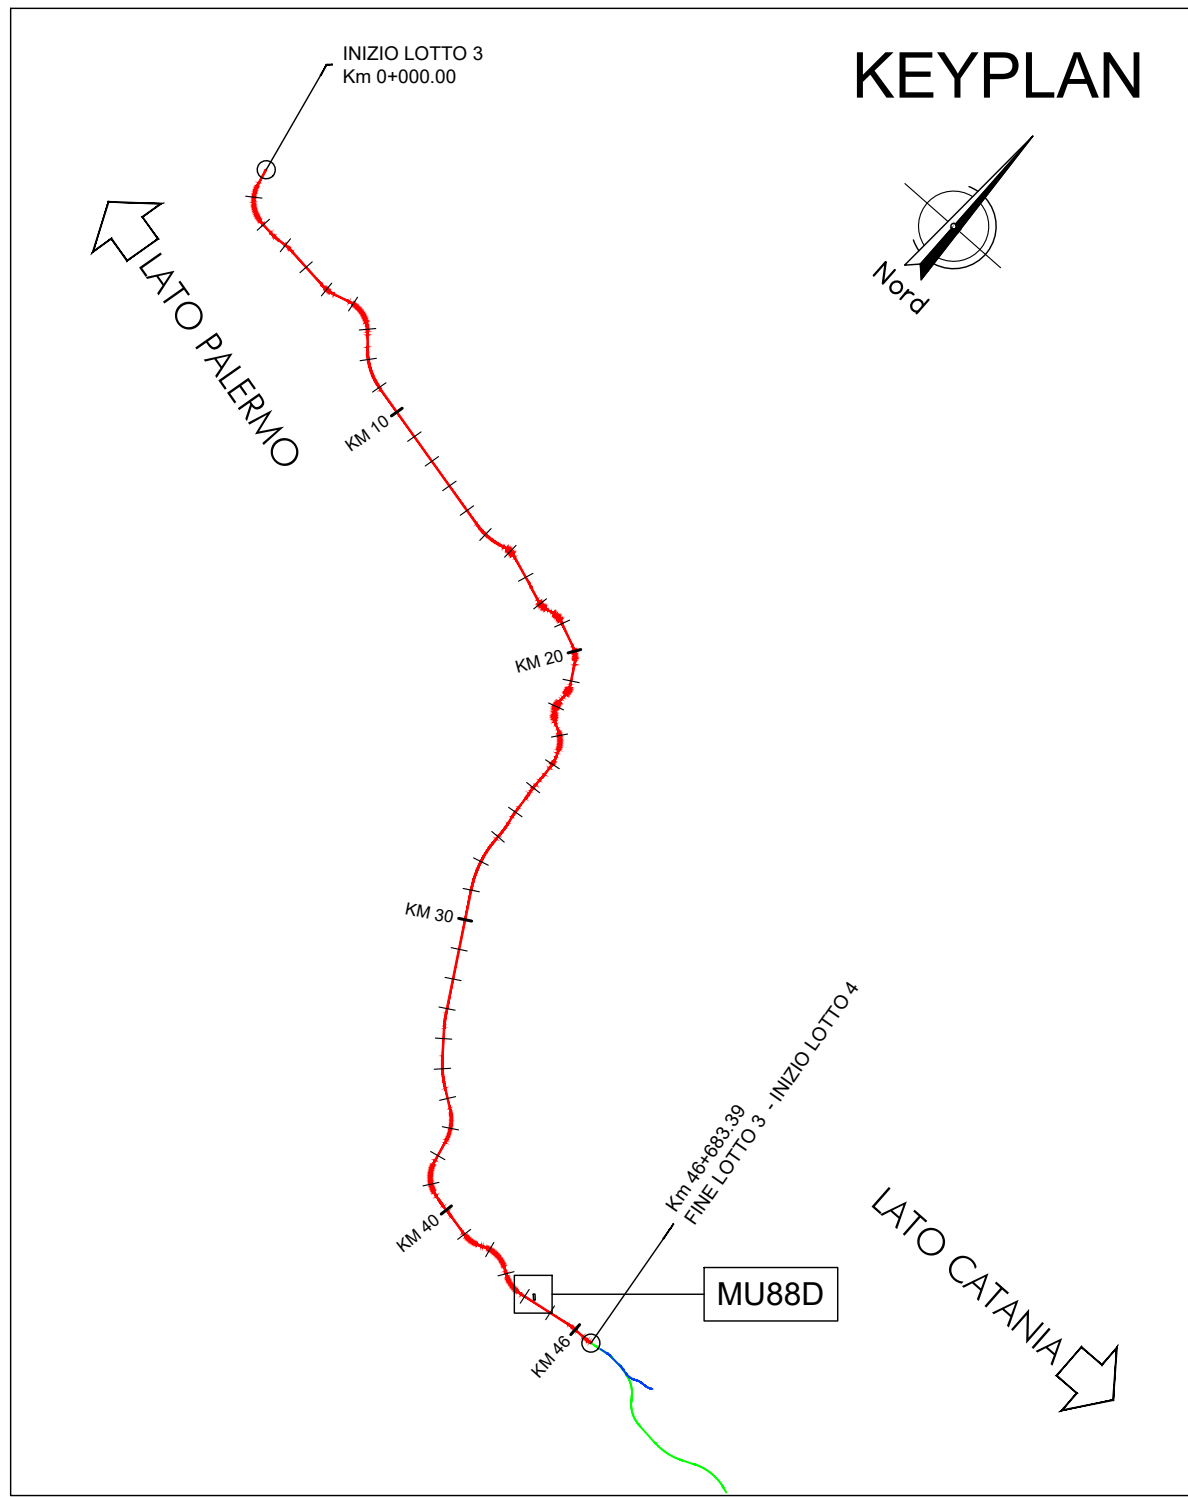


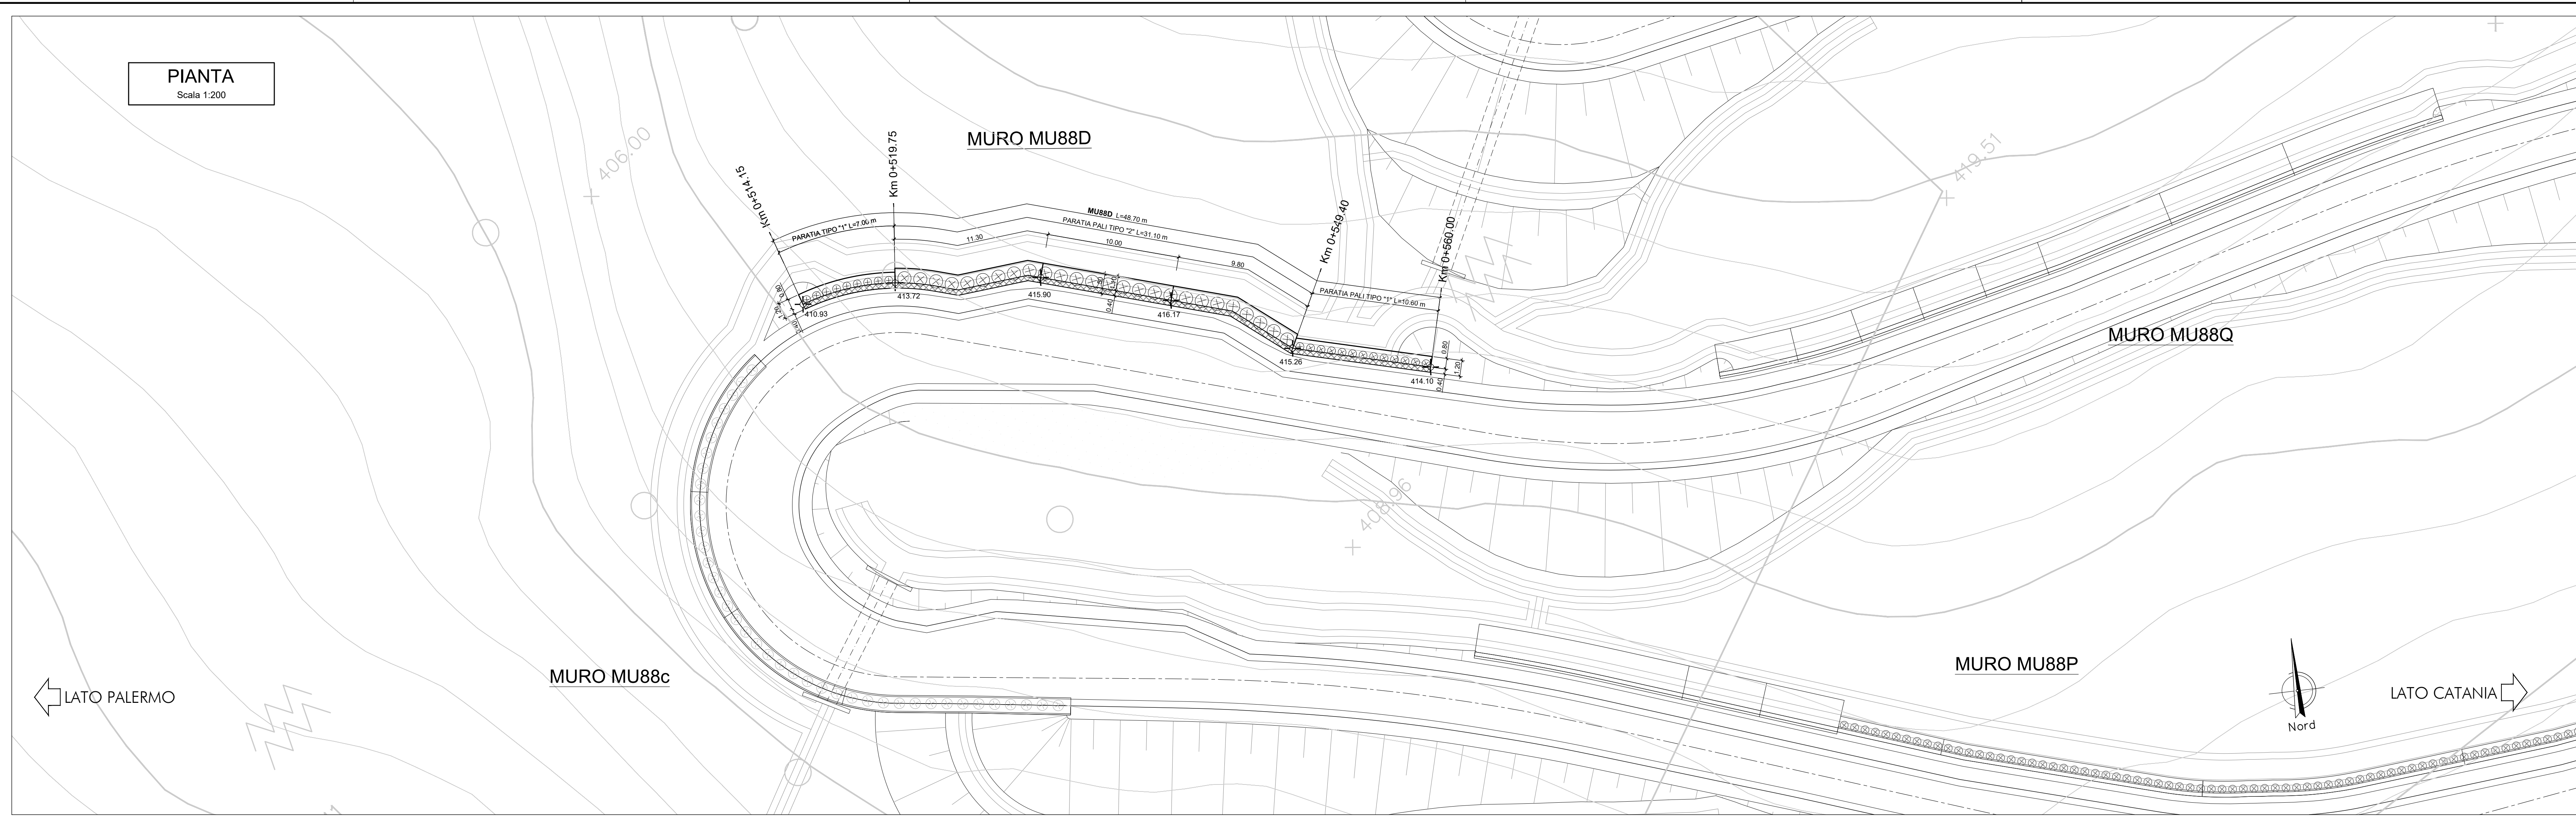

NOTA:

Per le caratteristiche dei materiali si rimanda all'elaborato progettuale: *Tabella materiali opere civili*
- RS3T.3.0.D.78.TT.OC.00.0.0.001

Per le incidenze di armatura delle opere si rimanda all'elaborato: *Tabella incidenze armature opere civili Viabilità - Lotto 3b*
- RS3T.3.0.D.78.TT.OC.00.0.0.007

NOTA:

Per lo scavo si faccia riferimento al seguente elaborato - RS3T.3.0.D.78.P9.MU.88.D.0.002

COMMITTENTE:

RFI
RETE FERROVIARIA ITALIANA
GRUPPO FERROVIE DELLO STATO ITALIANE

PROGETTAZIONE:

ITALFERR
GRUPPO FERROVIE DELLO STATO ITALIANE

DIRETTRICE FERROVIARIA MESSINA - CATANIA - PALERMO
NUOVO COLLEGAMENTO PALERMO - CATANIA

U.O. INFRASTRUTTURE SUD

PROGETTO DEFINITIVO


TRATTA LERCARA DIR. - CALTANISSETTA XIRBI (LOTTO 3)

Opere di sostegno viabilità - Lotto 3b
NV65: Paratie di pali MU88D
Pianta, prospetto e sezioni

SCALA:
1:200

COMMESSA	LOTTO	FASE	ENTE	TIPO DOC.	OPERA/DISCIPLINA	PROGR.	REV.
RS3T	30	D	78	P9	MU88D0	001	D

Rev.	Descrizione	Redatto	Data	Verificato	Data	Approvato	Data	Autorizzato	Data
A	Emissione Esecutiva	ATI Gruppo Raffaele Sili	Gen-2020	A.D. Costanzo	Gen-2020	A. Sili	Gen-2020	D. Tosti	Mar-2021
B	Emissione Esecutiva	ATI Gruppo Raffaele Sili	Feb-2020	A.D. Costanzo	Feb-2020	A. Sili	Feb-2020		
C	Emissione Esecutiva	ATI Gruppo Raffaele Sili	Apr-2020	A.D. Costanzo	Apr-2020	A. Sili	Apr-2020		
D	Emissione Esecutiva	ATI Gruppo Raffaele Sili	Mar-2021	A.D. Costanzo	Mar-2021	A. Sili	Mar-2021		

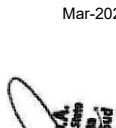

Fil: RS3T-3.0.D.78.P9.MU.88.D.0.001.D

n. Elab.: 78_509_23