

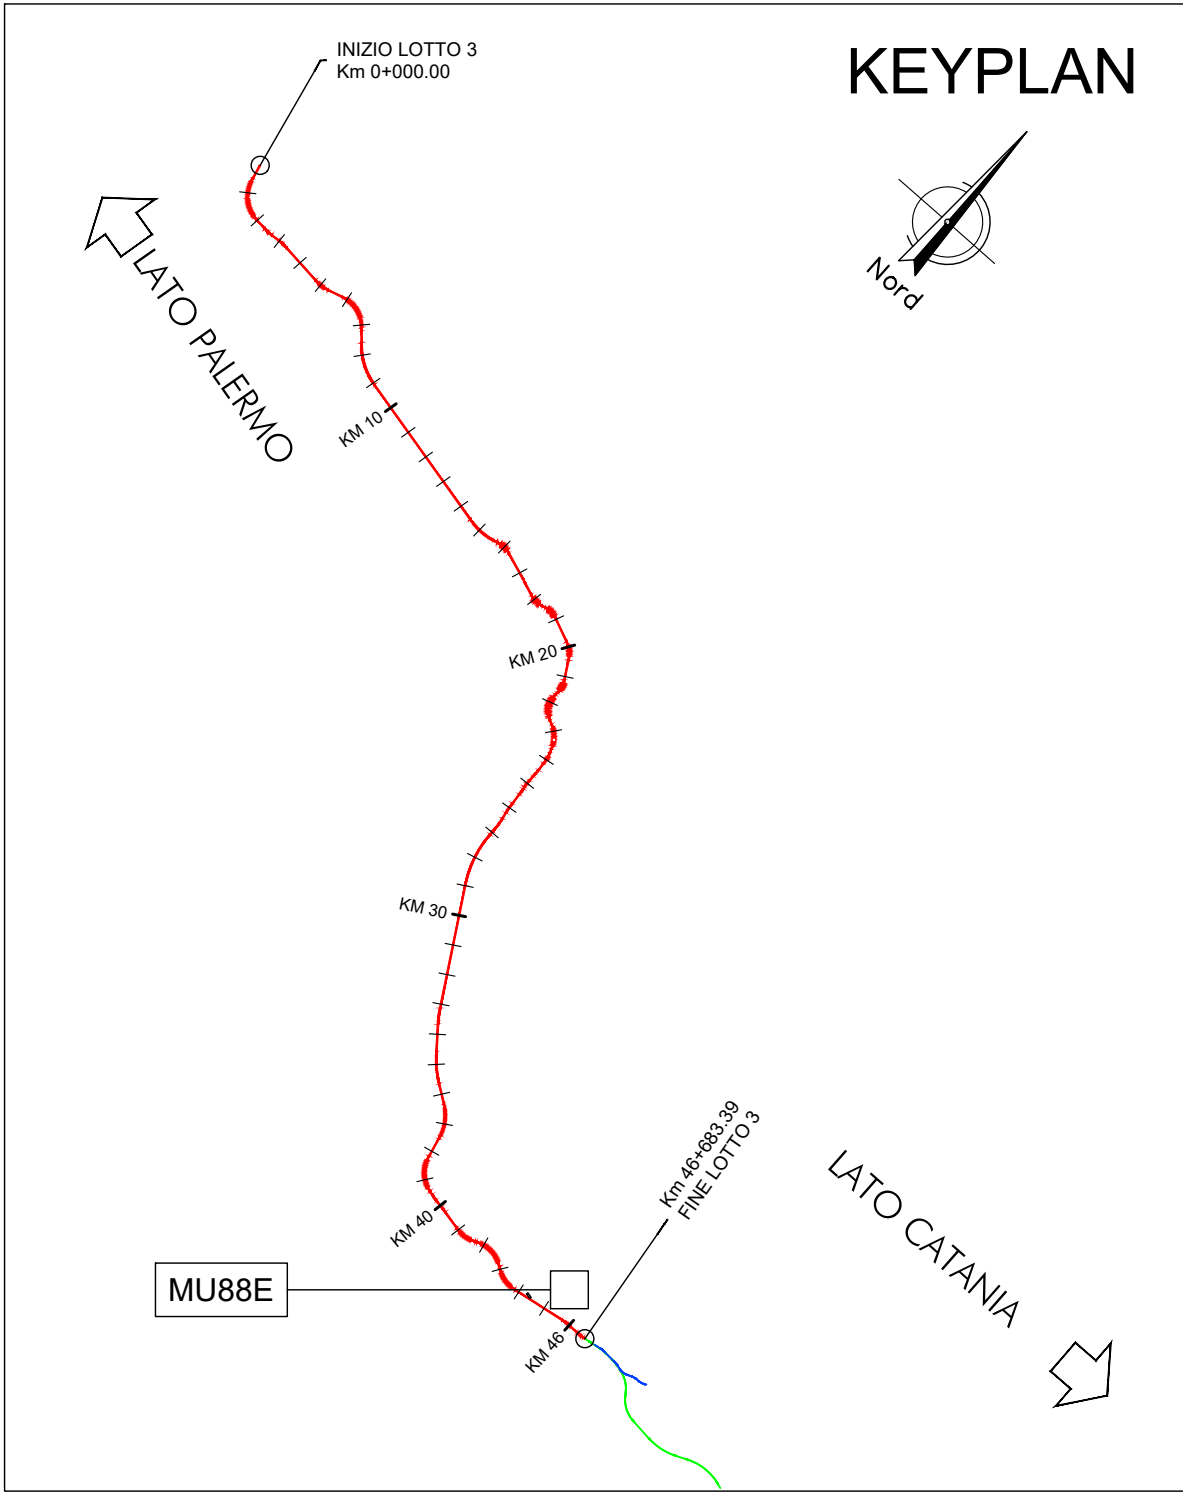


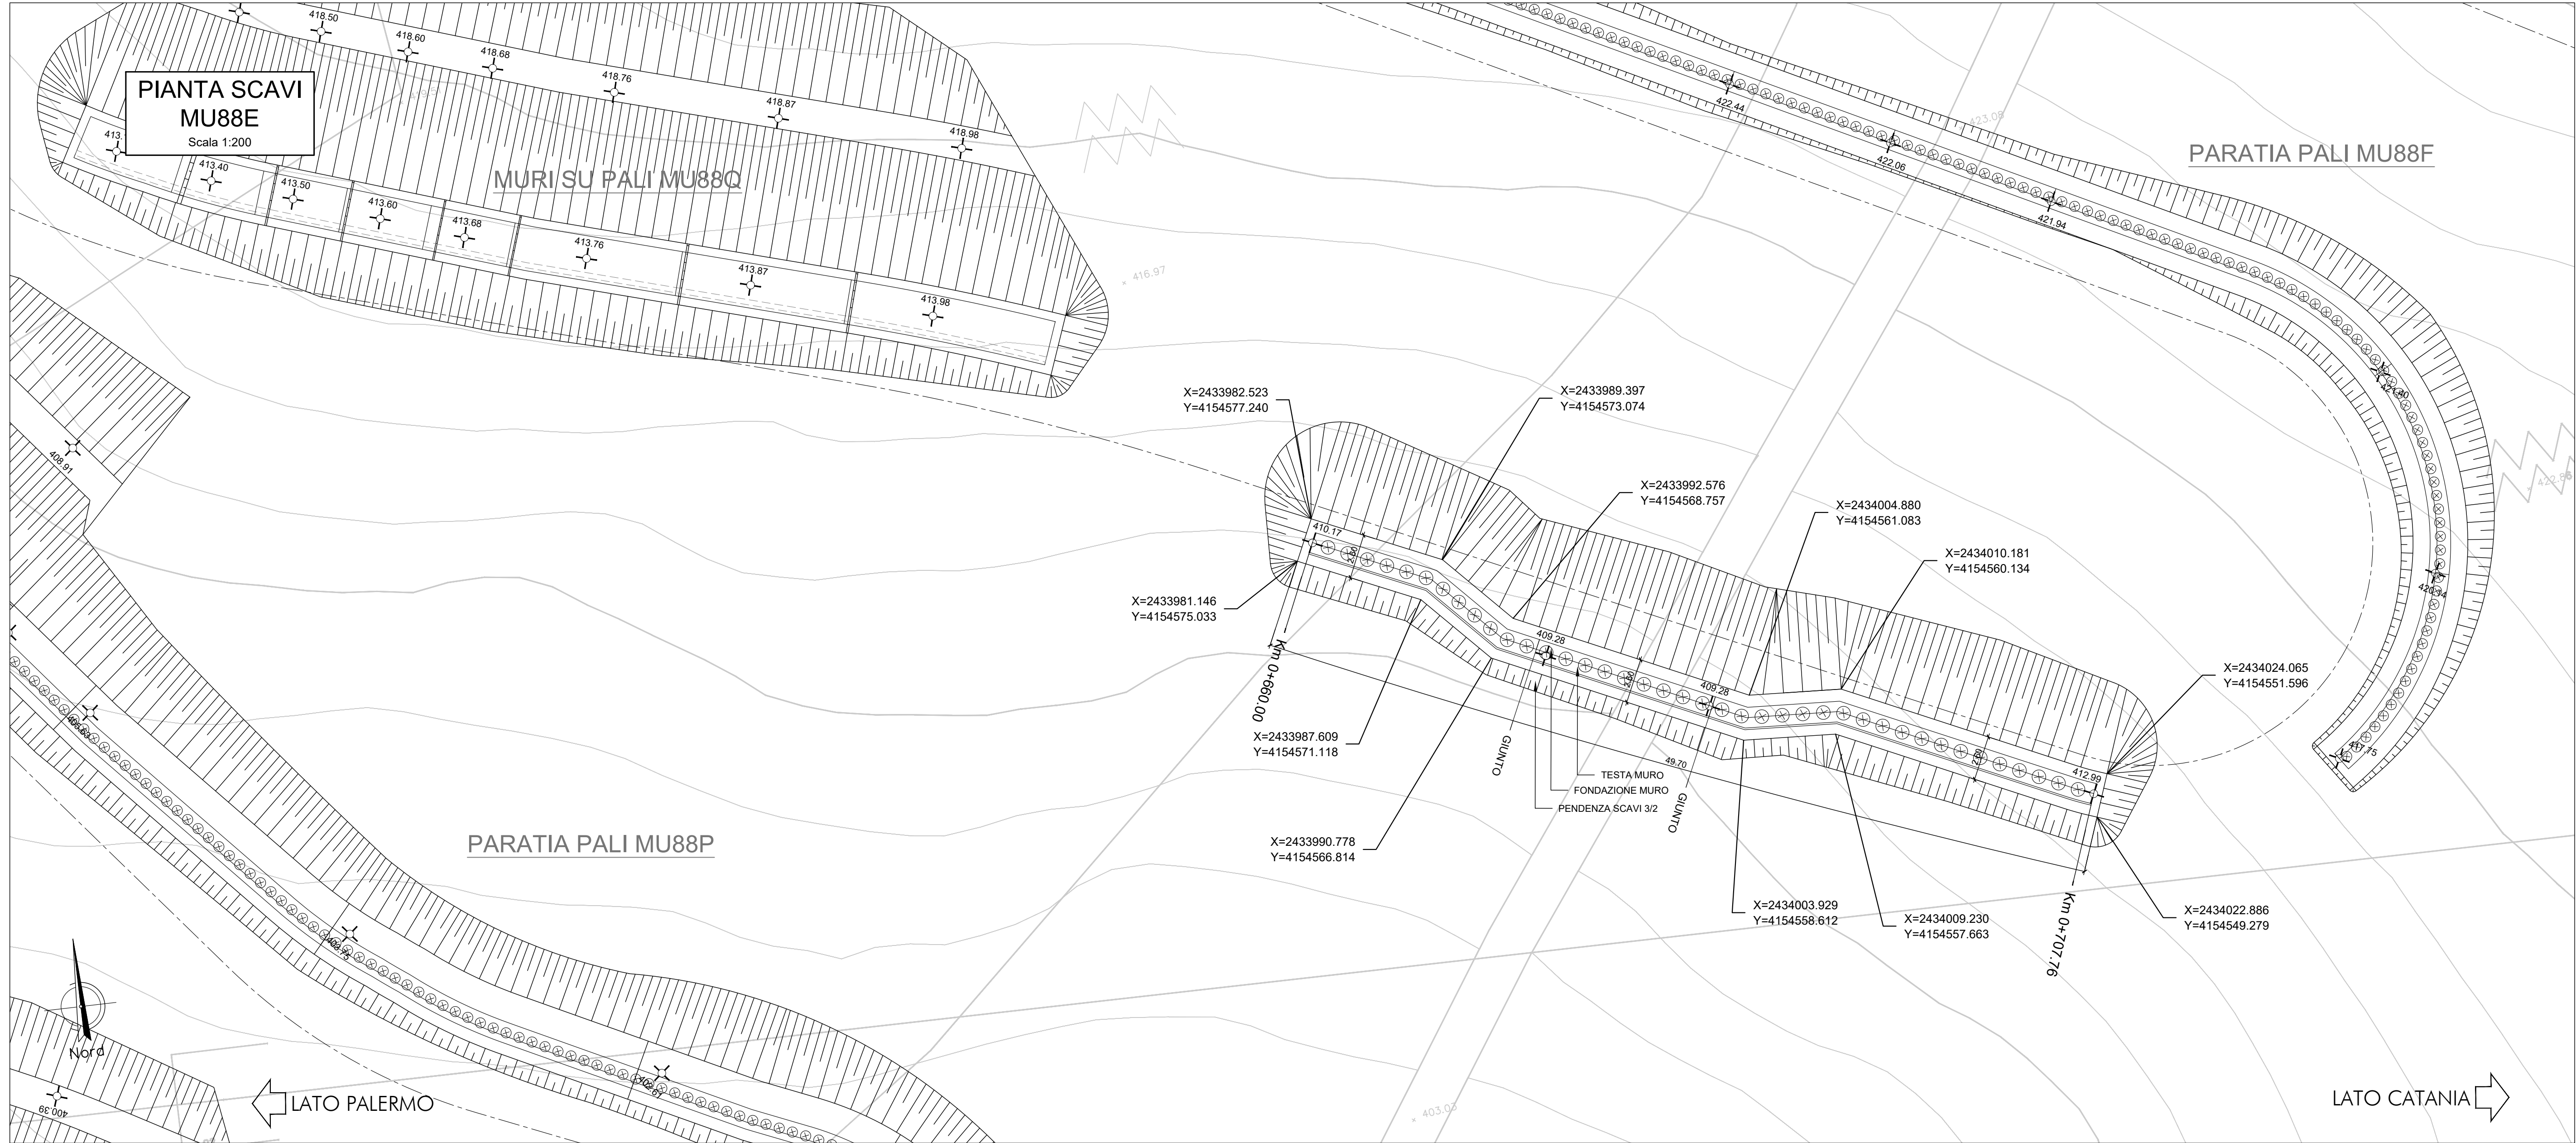

SEZION TIPO
SEZIONE TRASVERSALE
Scala 1:100

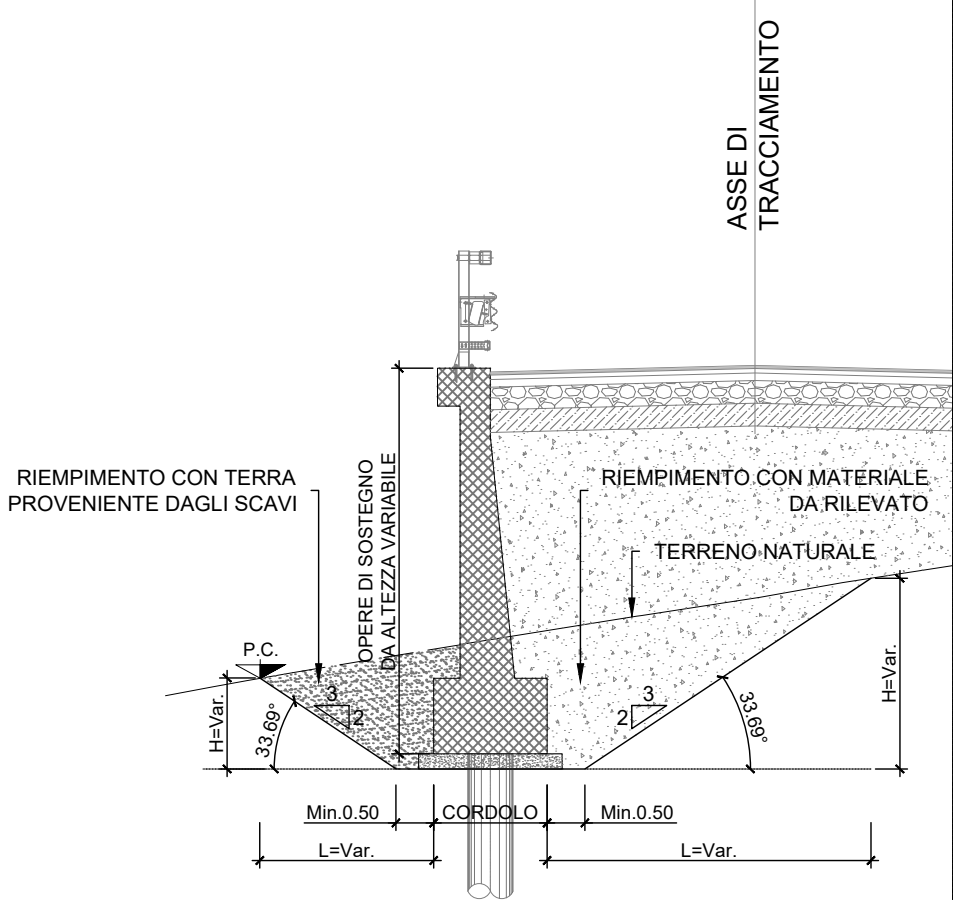

COMPUTO DEI VOLUMI

Descrizione	u.m.	Volume [m3]
SCAVO MURO	m3	575.05
RINTERRO MURO CON MATERIALE PROVENIENTE DAGLI SCAVI	m3	77.43
RINTERRO MURO CON MATERIALE DA RILEVATO	m3	364.76

COMMITTENTE:

RFI
RETE FERROVIARIA ITALIANA
GRUPPO FERROVIE DELLO STATO ITALIANE

PROGETTAZIONE:

ITALFERR
GRUPPO FERROVIE DELLO STATO ITALIANE

DIRETTRICE FERROVIARIA MESSINA - CATANIA - PALERMO

NUOVO COLLEGAMENTO PALERMO - CATANIA

U.O. INFRASTRUTTURE SUD

PROGETTO DEFINITIVO

TRATTA LERCARA DIR. - CALTANISSETTA XIRBI (LOTTO 3)

Opere di sostegno viabilità - Lotto 3b

NV65: Muro di sostegno MU88E

Pianta scavi

SCALA:

1:200

COMMESSA	LOTTO	FASE	ENTE	TIPO DOC.	OPERA/DISCIPLINA	PROGR.	REV.
RS3T	30	D	78	P9	MU88E0	002	B

Rev.	Descrizione	Redatto	Data	Verificato	Data	Approvato	Data	Autorizzato Data
A	Emissione Esecutiva	A.T. Siringa Riccardi - Ede	Apr-2020	A.T. Contarino	Apr-2020	A. Biondi	Apr-2020	D. Tanti Mar-2021
B	Emissione Esecutiva	A.T. Siringa Riccardi - Ede	Mar-2021	A.T. Contarino	Mar-2021	A. Biondi	Mar-2021	