
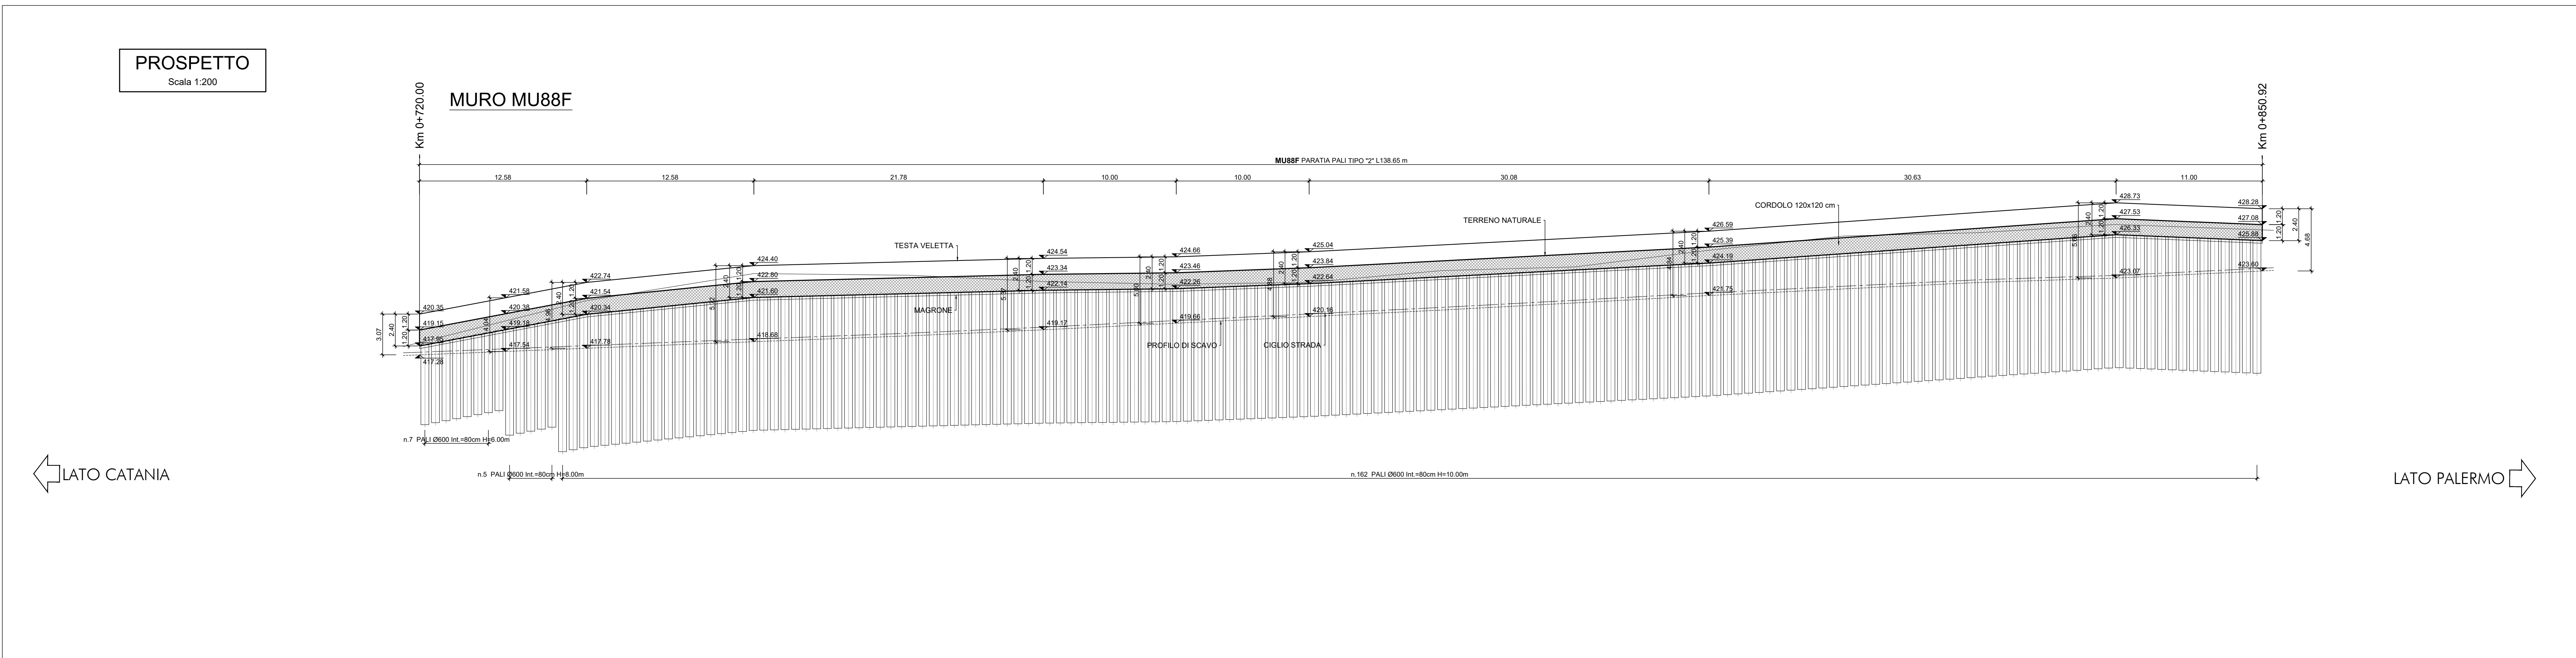
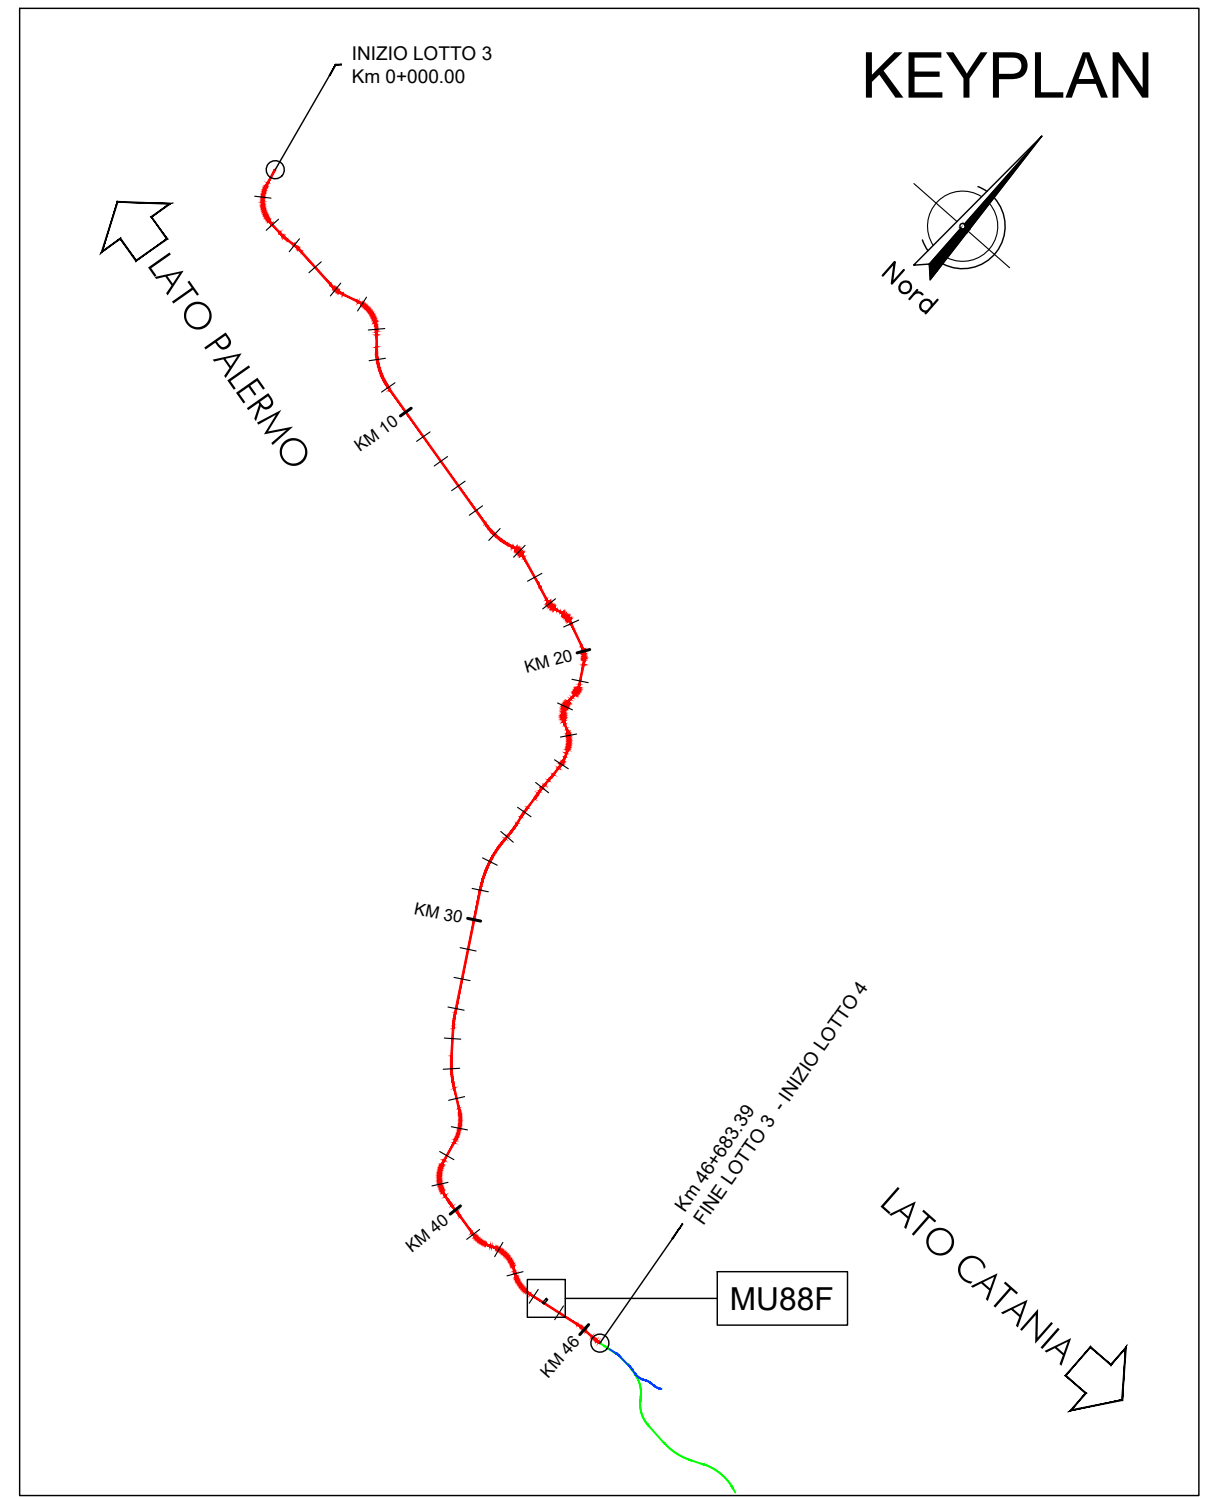


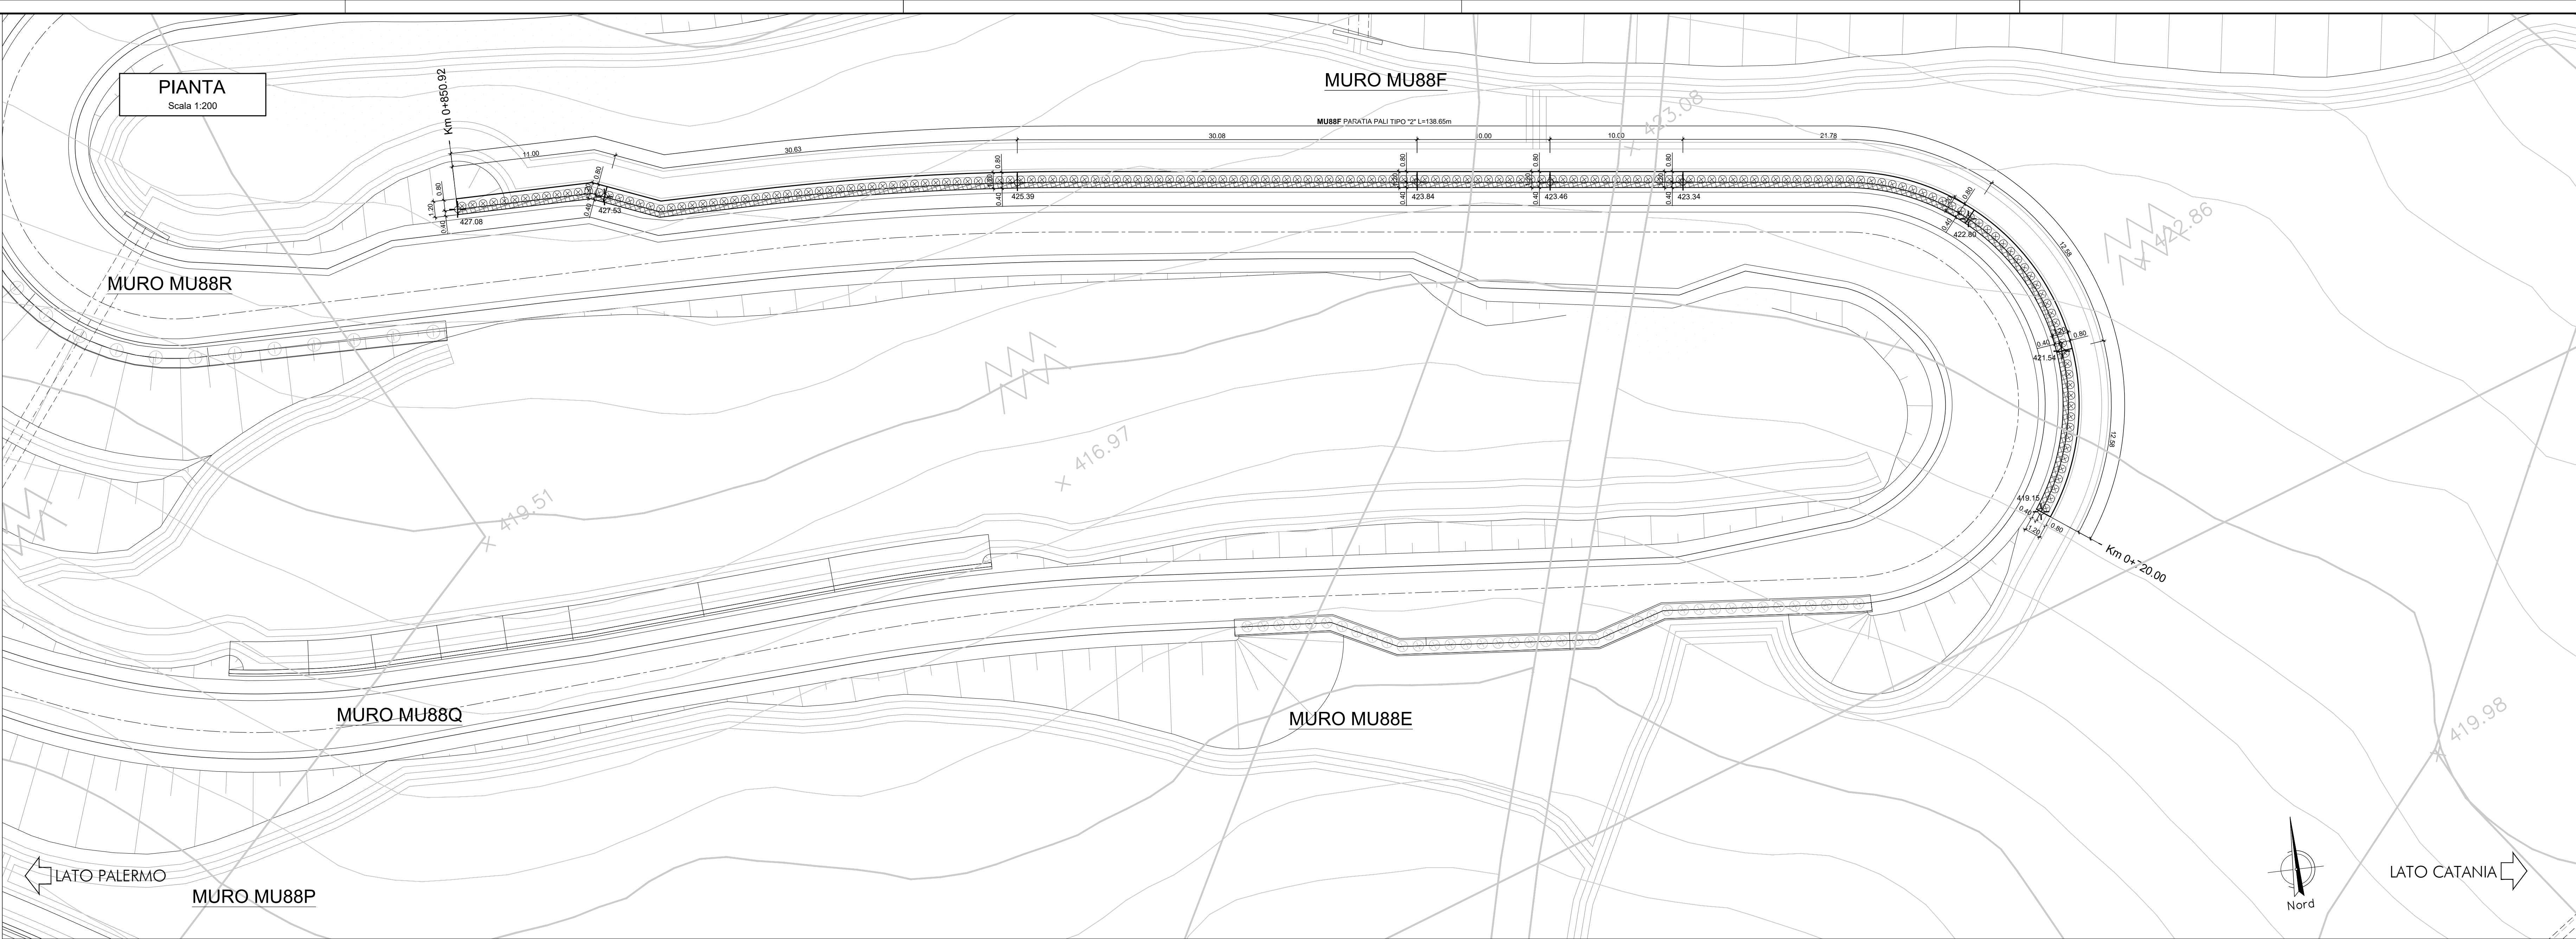

NOTA:

Per le caratteristiche dei materiali si rimanda all'elaborato progettuale: *Tabella materiali opere civili*
- RS3T.3.0.D.78.TT.OC.00.0.0.001

Per le incidenze di armatura delle opere si rimanda all'elaborato: *Tabella incidenze armature opere civili* *Viabilità - Lotto 3b*
- RS3T.3.0.D.78.TT.OC.00.0.0.007

NOTA:

Per lo scavo si faccia riferimento al seguente elaborato - RS3T.3.0.D.78.P9.MU.88.F.0.002

COMMITTENTE:

RFI
RETE FERROVIARIA ITALIANA
GRUPPO FERROVIE DELLO STATO ITALIANE

PROGETTAZIONE:

ITALFERR
GRUPPO FERROVIE DELLO STATO ITALIANE

DIRETTRICE FERROVIARIA MESSINA - CATANIA - PALERMO

NUOVO COLLEGAMENTO PALERMO - CATANIA

U.O. INFRASTRUTTURE SUD

PROGETTO DEFINITIVO

TRATTA LERCARA DIR. - CALTANISSETTA XIRBI (LOTTO 3)

Opere di sostegno viabilità - Lotto 3b
NV65: Paratie di pali MU88F
Pianta, prospetto e sezioni

SCALA:
1:200

Rev.	Descrizione	Redatto	Data	Verificato	Data	Approvato	Data	Autorizzato Data
A	Emissione Esecutiva	ATI Ing. G. M. M. M.	Gen-2020	A.D. Costanzo	Gen-2020	A. B. B.	Gen-2020	D. T. T.
B	Emissione Esecutiva	ATI Ing. G. M. M. M.	Feb-2020	A.D. Costanzo	Feb-2020	A. B. B.	Feb-2020	D. T. T.
C	Emissione Esecutiva	ATI Ing. G. M. M. M.	Apr-2020	A.D. Costanzo	Apr-2020	A. B. B.	Apr-2020	D. T. T.
D	Emissione Esecutiva	ATI Ing. G. M. M. M.	Mar-2021	A.D. Costanzo	Mar-2021	A. B. B.	Mar-2021	D. T. T.

File: RS3T.3.0.D.78.P9.MU.88.F.0.001.D n. Elab.: 78_509_25