

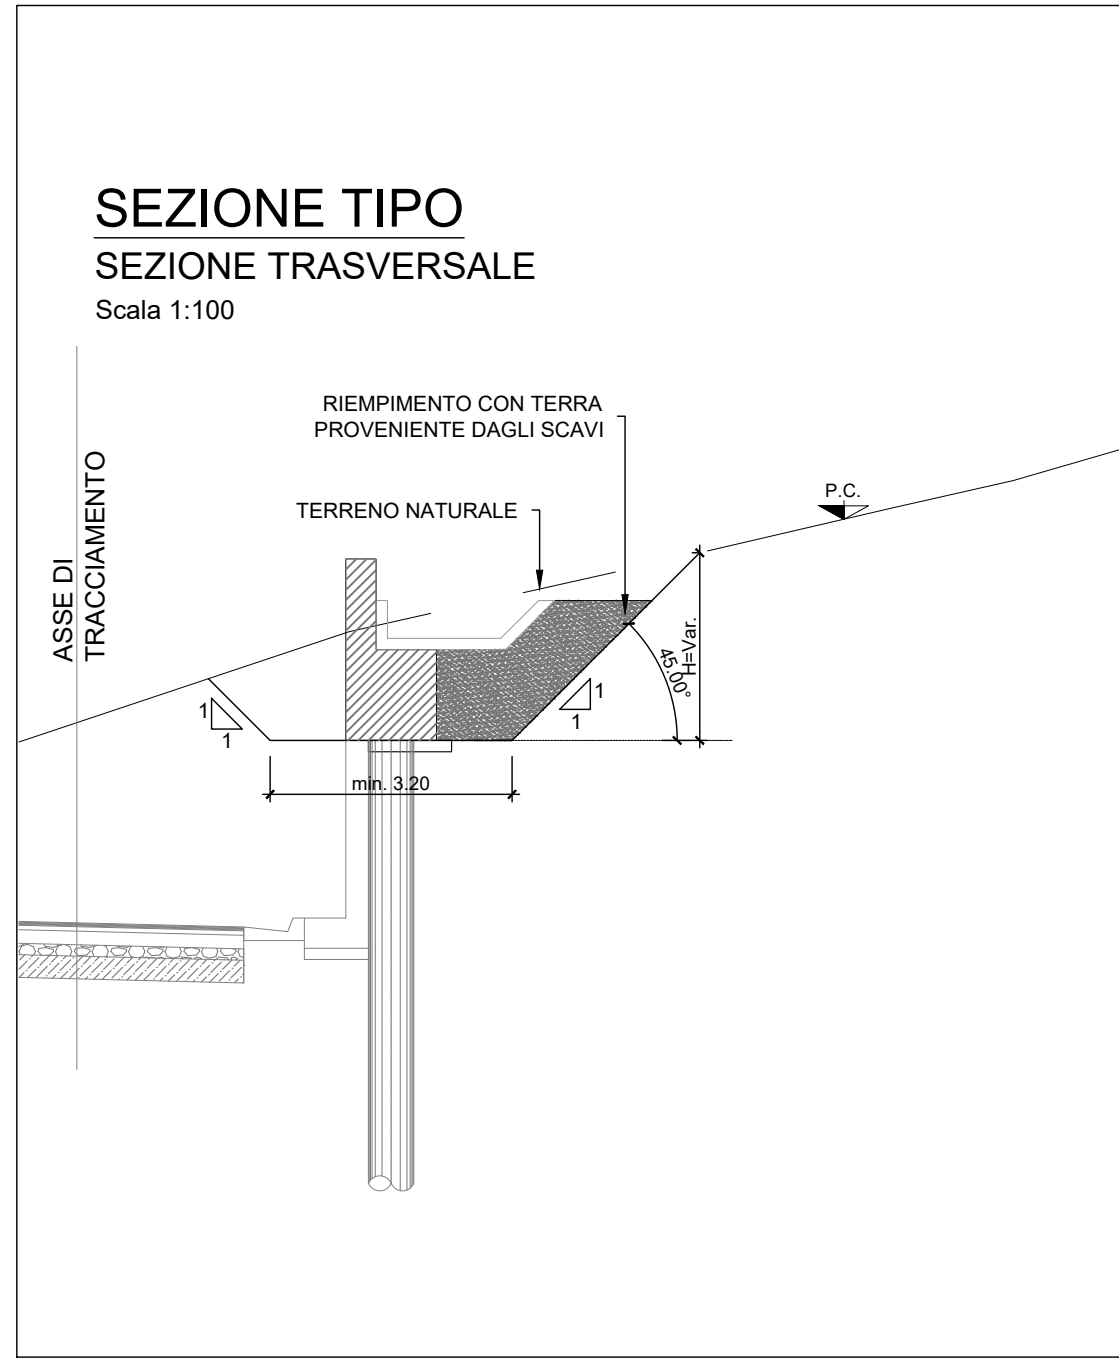


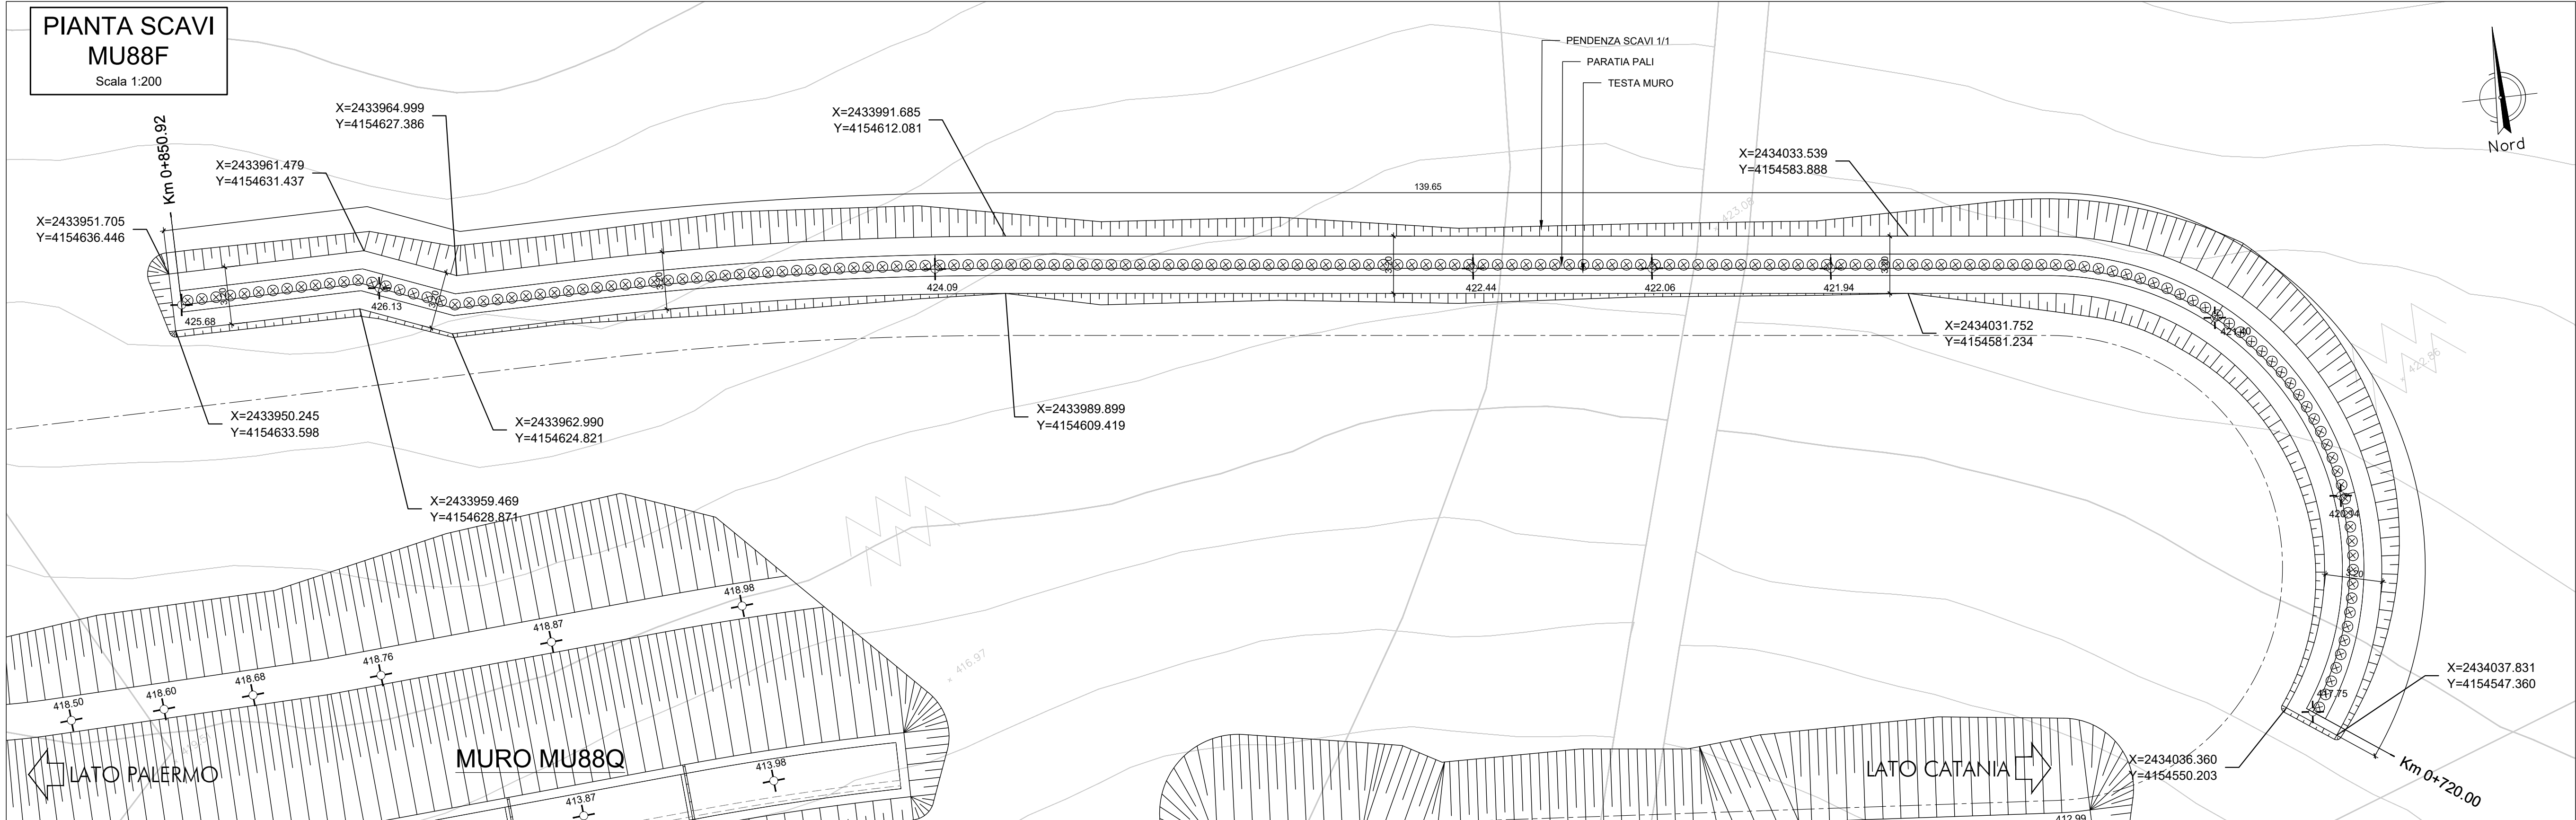

COMPUTO DEI VOLUMI				
Descrizione	u.m.	Volume [m3]		
SCAFO MURO	m3	499.14		
RINTERRO MURO CON MATERIALE PROVENIENTE DAGLI SCAVI	DX m3	519.03		

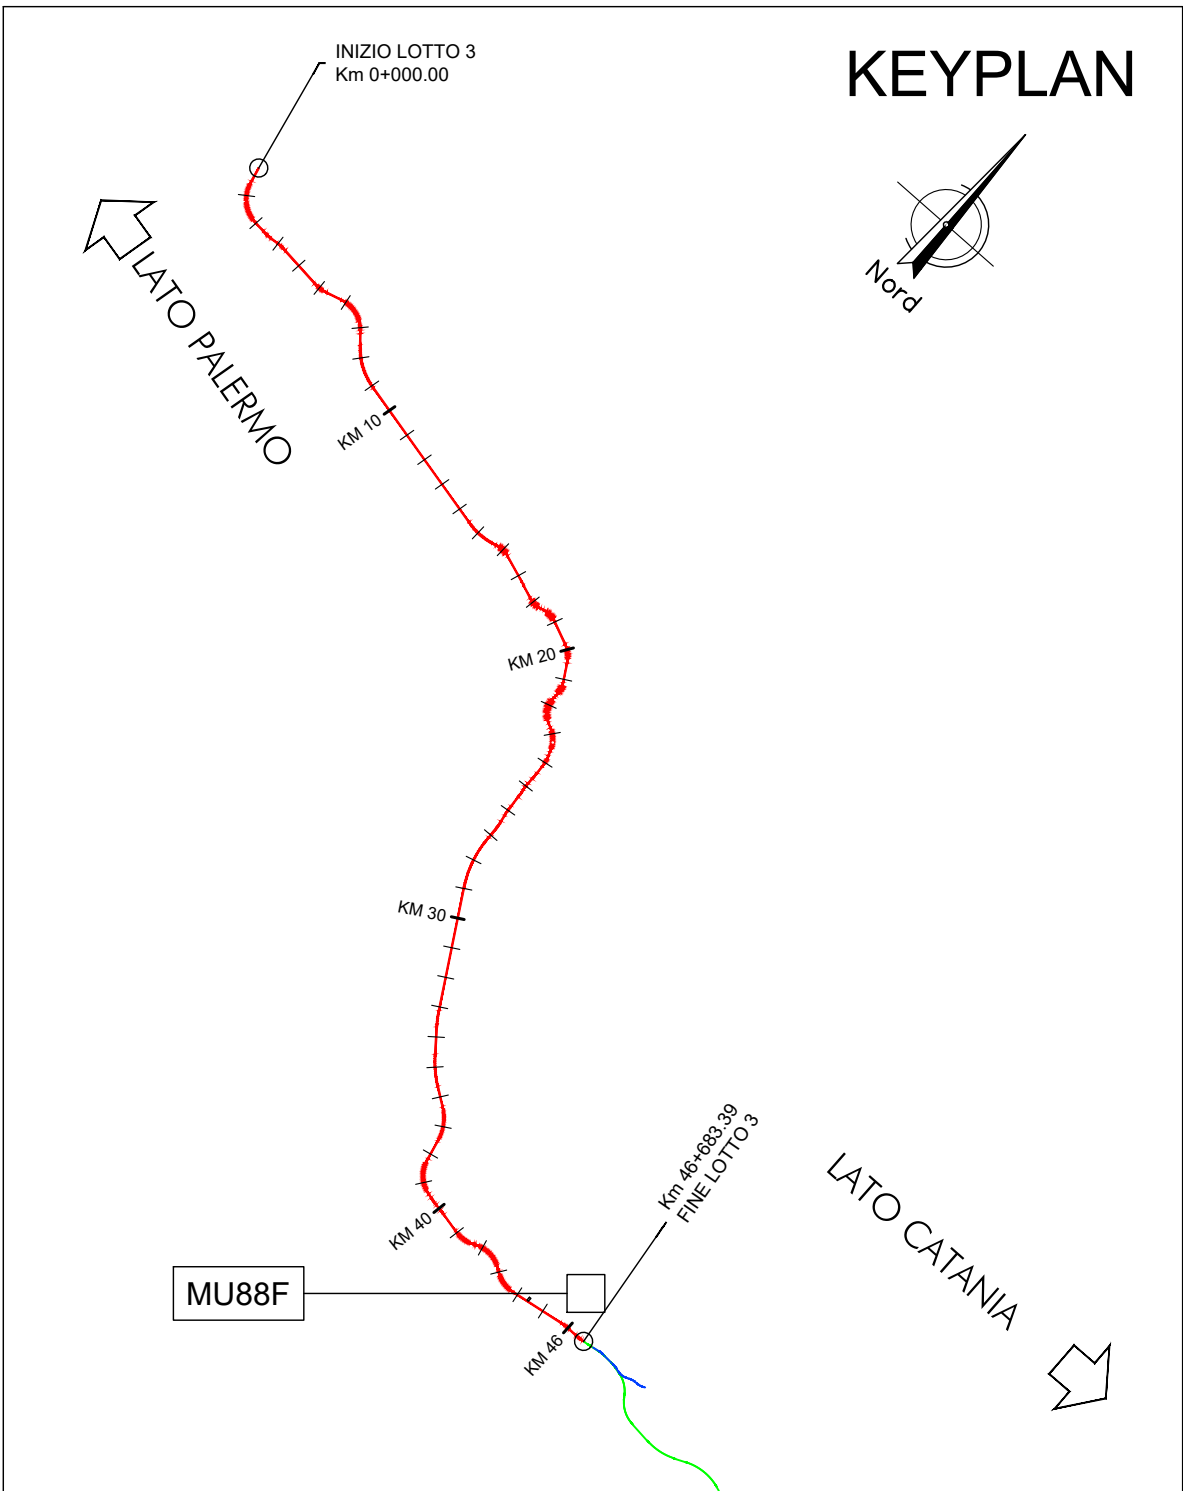

COMMITTENTE:

RFI
RETE FERROVIARIA ITALIANA
GRUPPO FERROVIE DELLO STATO ITALIANE

PROGETTAZIONE:

ITALFERR
GRUPPO FERROVIE DELLO STATO ITALIANE

DIRETTRICE FERROVIARIA MESSINA - CATANIA - PALERMO

NUOVO COLLEGAMENTO PALERMO - CATANIA

U.O. INFRASTRUTTURE SUD

PROGETTO DEFINITIVO

TRATTA LERCARA DIR. - CALTANISSETTA XIRBI (LOTTO 3)

Opere di sostegno viabilità - Lotto 3b

NV65: Paratie di pali MU88F

Pianta scavi

SCALA:

1:200

COMMESSA	LOTTO	FASE	ENTE	TIPO DOC.	OPERA/DISCIPLINA	PROGR.	REV.
RS3T	30	D	78	P9	MU88F0	002	B

Rev.	Descrizione	Redatto	Data	Verificato	Data	Approvato	Data	Autorizzato Data
A	Emissione Esecutiva	ATI Siragusa Rokost. - Ed.	Apr-2020	A.Di Costanzo	Apr-2020	A.Bianca	Apr-2020	D.Tiberi Mar-2021
B	Emissione Esecutiva	ATI Siragusa Rokost. - Ed.	Mar-2021	A.Di Costanzo	Mar-2021	A.Bianca	Mar-2021	