





COMMITTENTE:

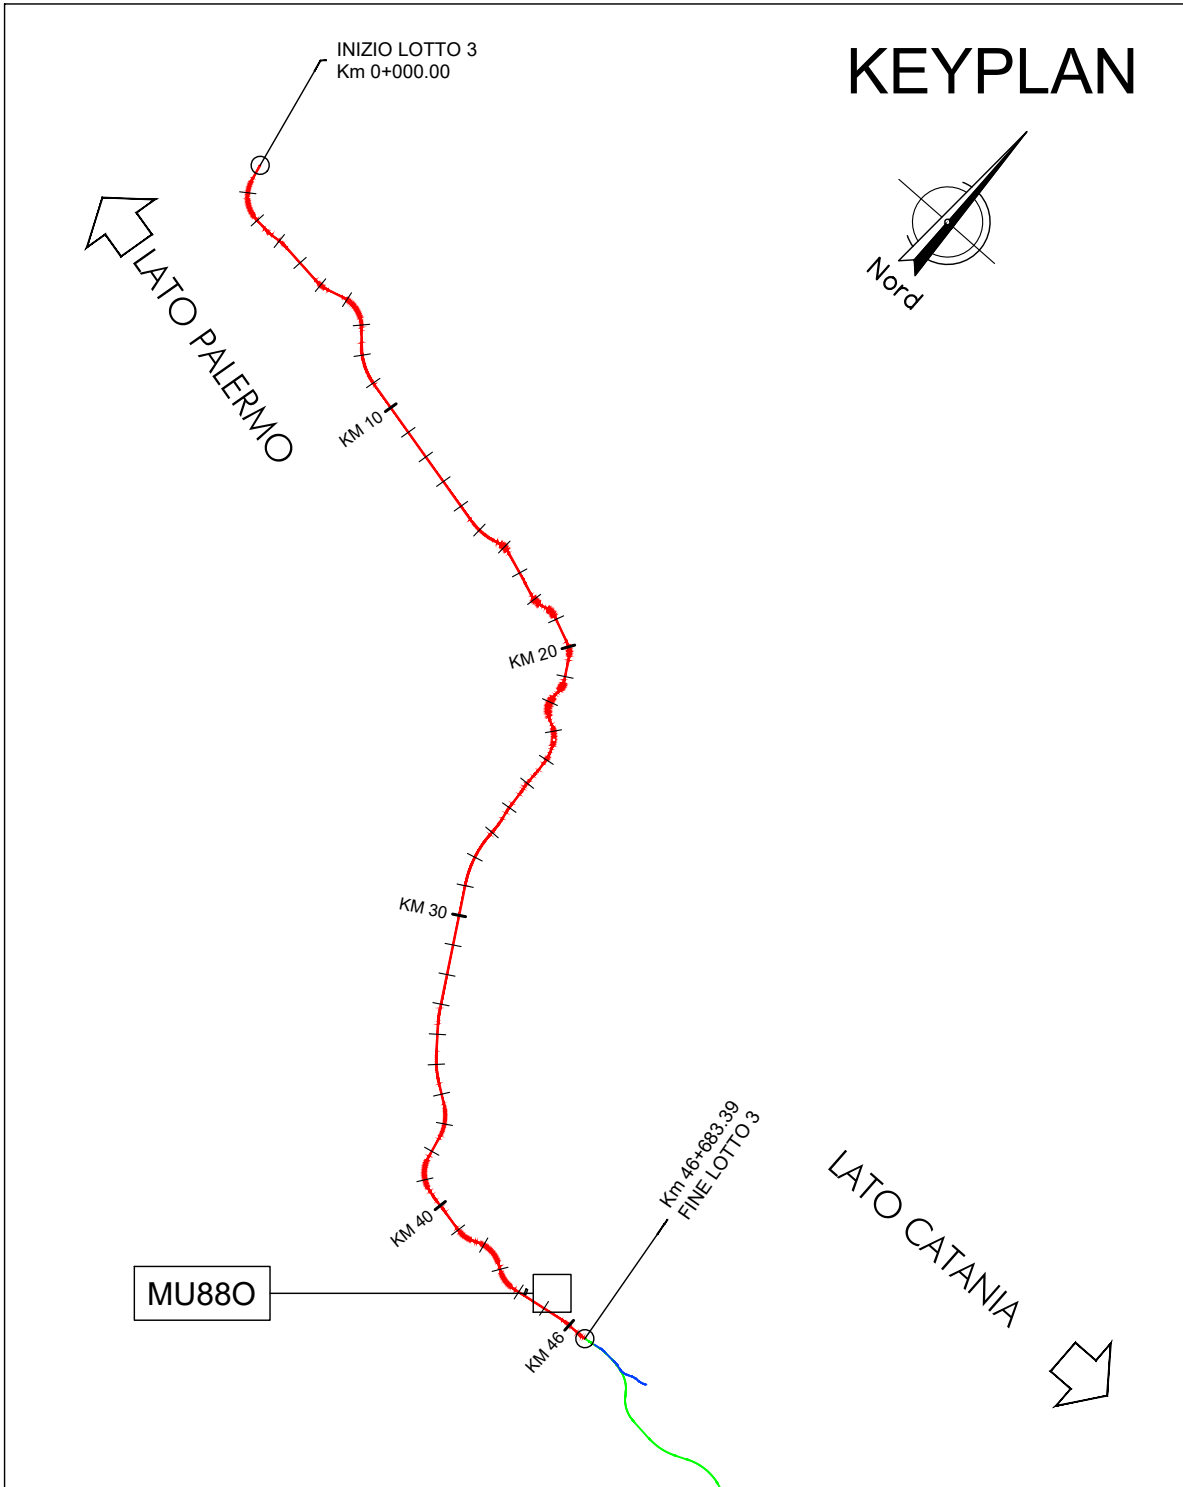

PROGETTAZIONE:

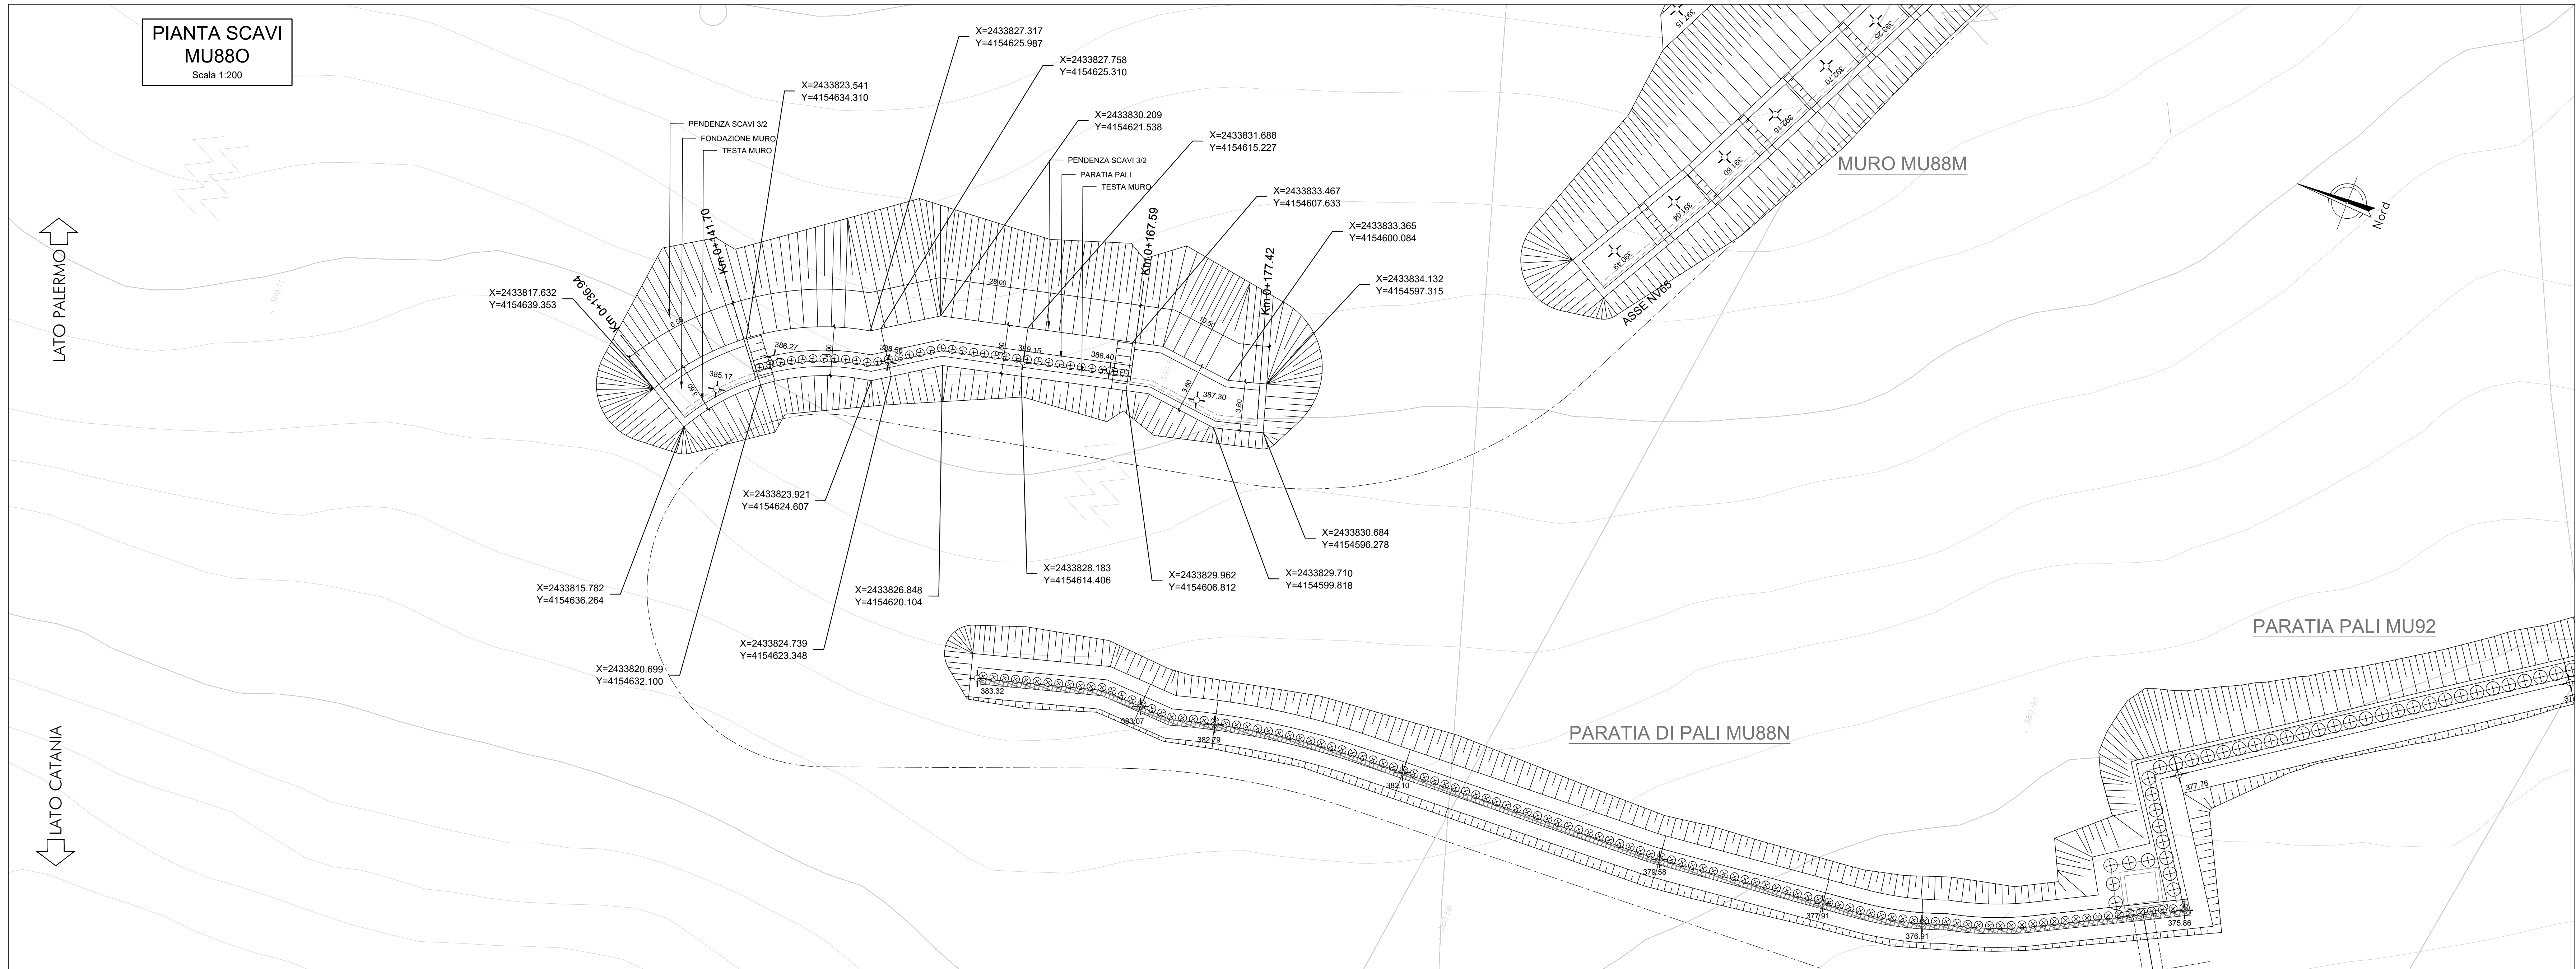

DIRETTRICE FERROVIARIA MESSINA - CATANIA - PALERMO

NUOVO COLLEGAMENTO PALERMO - CATANIA

U.O. INFRASTRUTTURE SUD

PROGETTO DEFINITIVO

TRATTA LERCARA DIR. - CALTANISSETTA XIRBI (LOTTO 3)

Opere di sostegno viabilità - Lotto 3b
NV65: Opere di protezione al soliflusso MU88O
Pianta scavi

SCALA:

1:200

COMMESSA LOTTO FASE ENTE TIPO DOC. OPERA/DISCIPLINA PROGR. REV.


RS3T 30 D 78 P9 MU88O0 001 B

Rev.	Descrizione	Redatto	Data	Verificato	Data	Approvato	Data	Autorizzato Data
A	Emissione Esecutiva	A. Di Contarino	Apr-2020	A. Di Contarino	Apr-2020	A. Di Contarino	Apr-2020	D. Tanti
B	Emissione Esecutiva	A. Di Contarino	Mar-2021	A. Di Contarino	Mar-2021	A. Di Contarino	Mar-2021	Mar-2021


File: RS3T.3.0.D.78.P9.MU.88.O.0.001.B

n. Elab.: 78.99.27.10.1

SEZIONE TIPO
SEZIONE TRASVERSALE
Scala 1:100

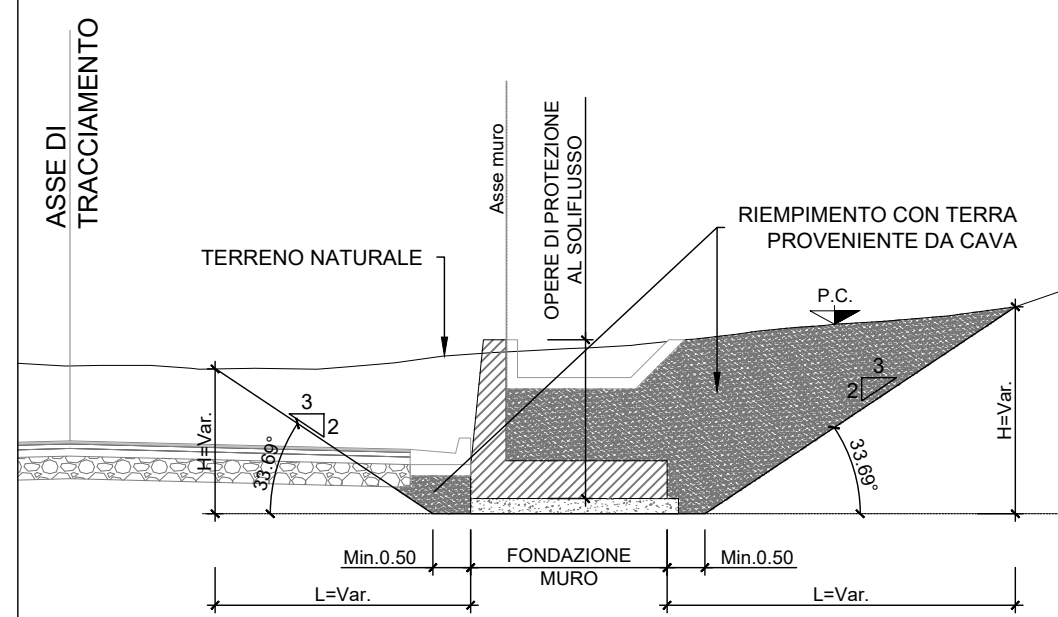

SEZIONE TIPO
SEZIONE TRASVERSALE
Scala 1:100

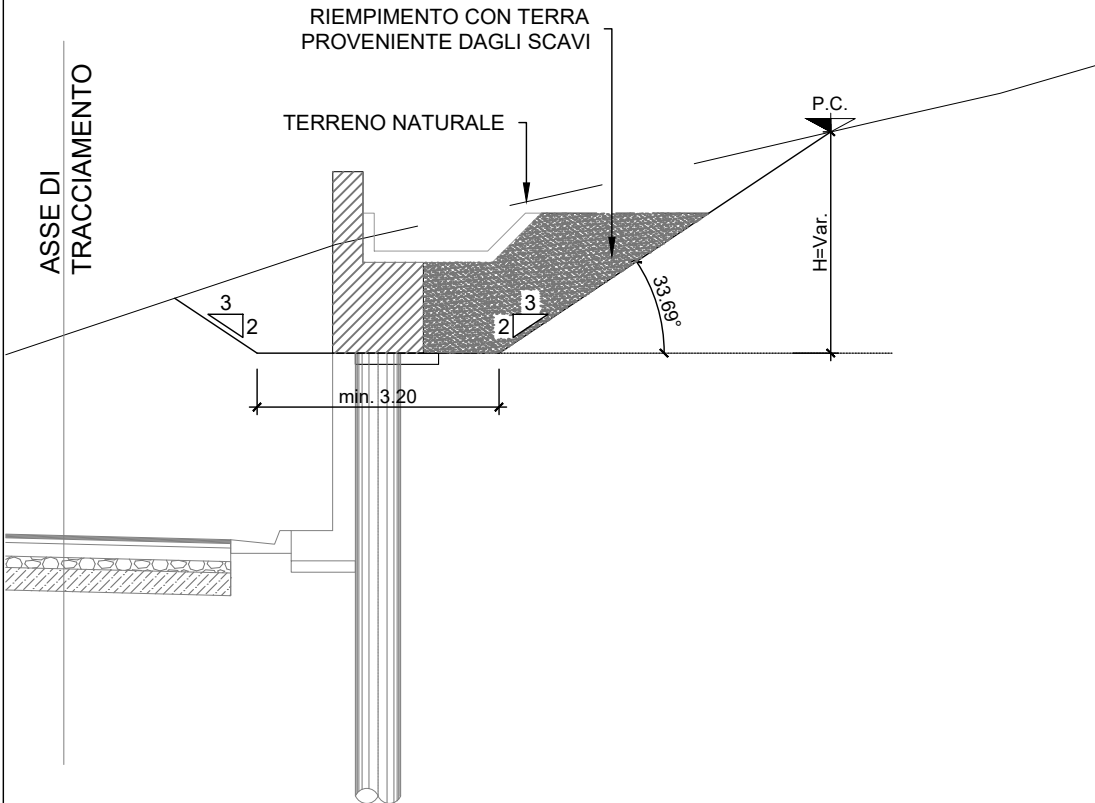

COMPUTO DEI VOLUMI

Descrizione	u.m.	Volume [m3]
SCAVO MURO	DX	m3 1193.72
RINTERRO MURO CON MATERIALE PROVENIENTE DA CAVA	SX	m3 29.04
RINTERRO MURO CON MATERIALE PROVENIENTE DA CAVA	SX	m3 608.14
RINTERRO MURO CON MATERIALE PROVENIENTE DAGLI SCAVI	SX	m3 82.32