
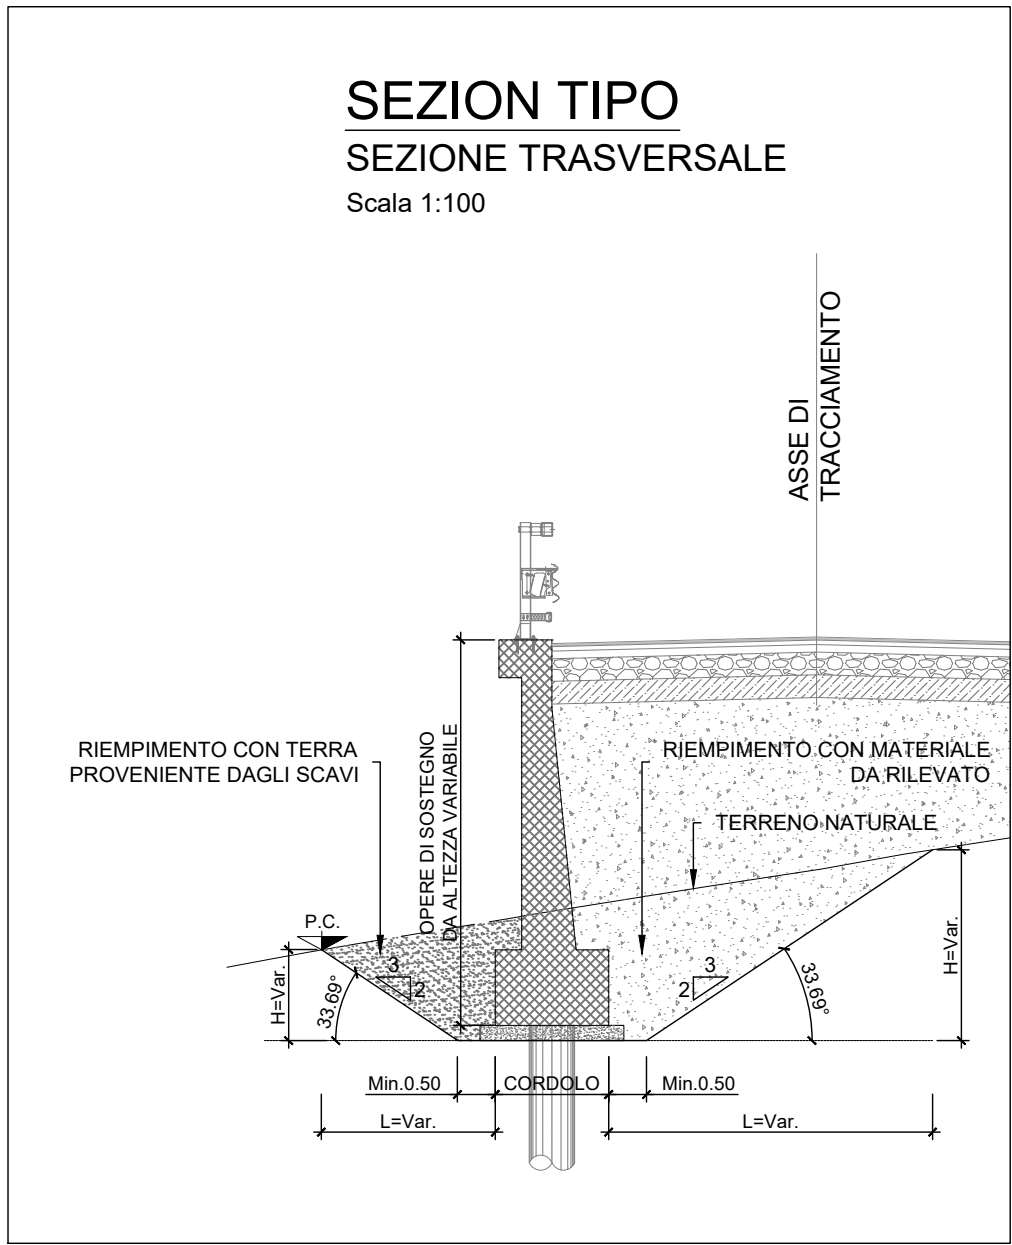
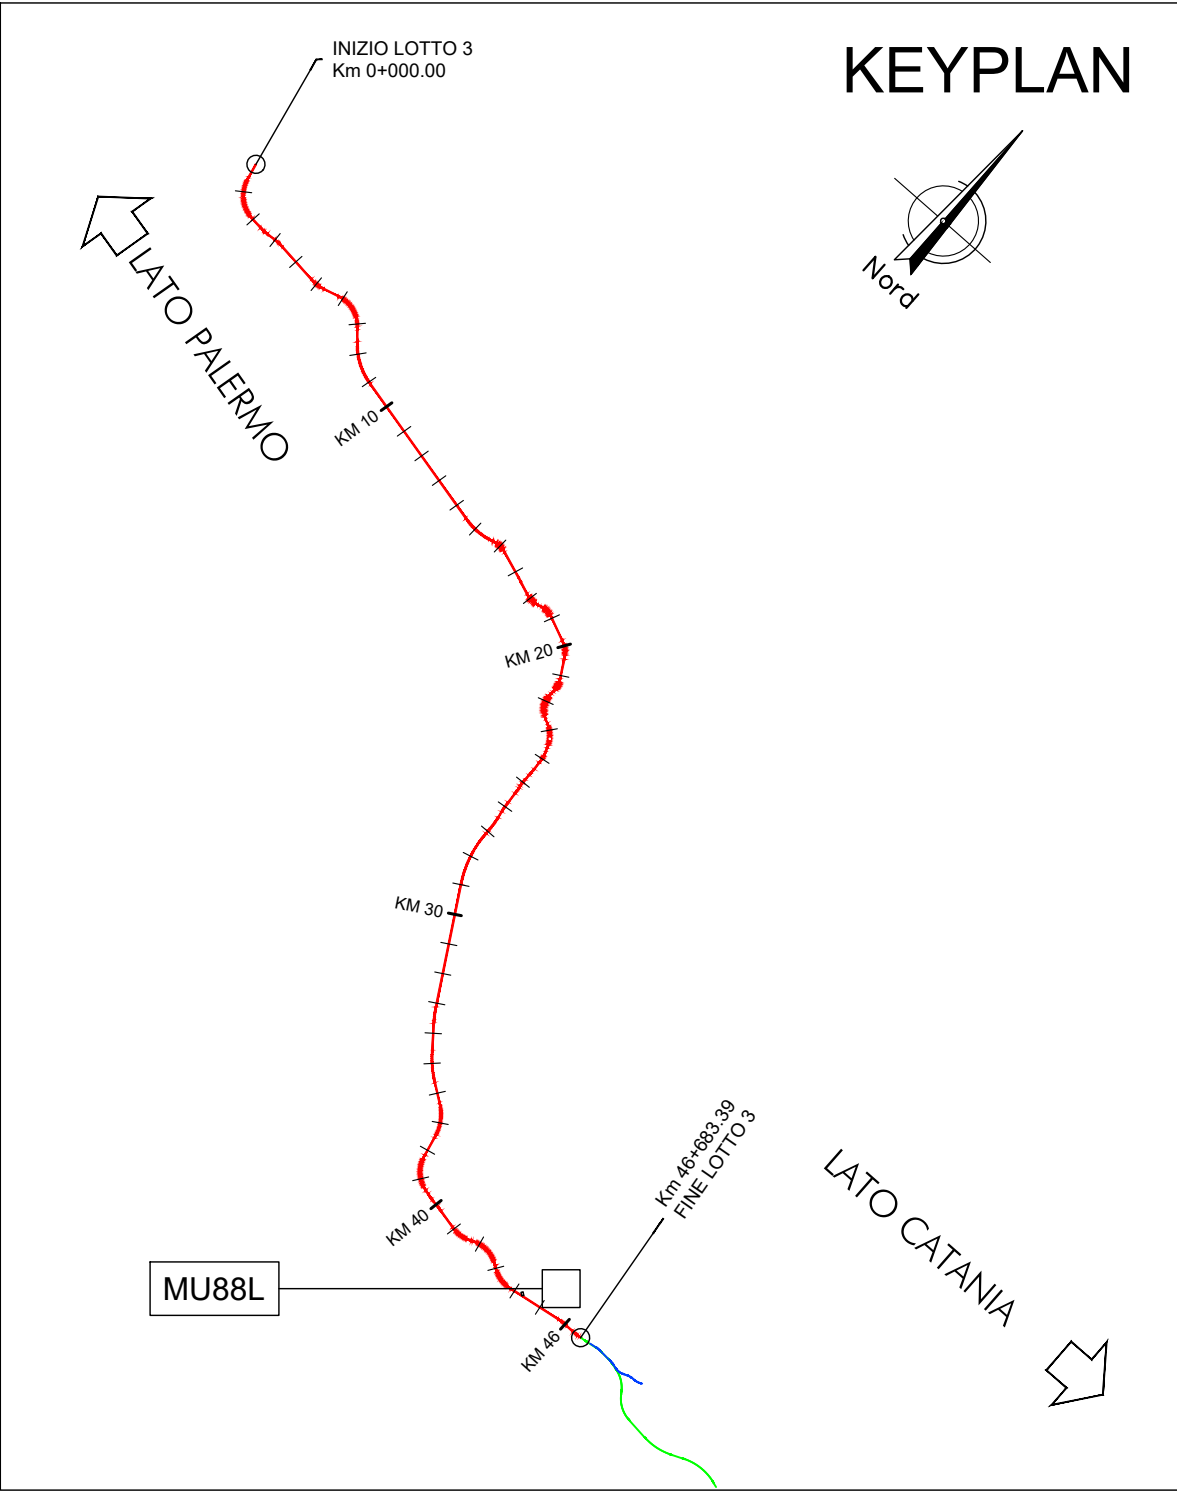


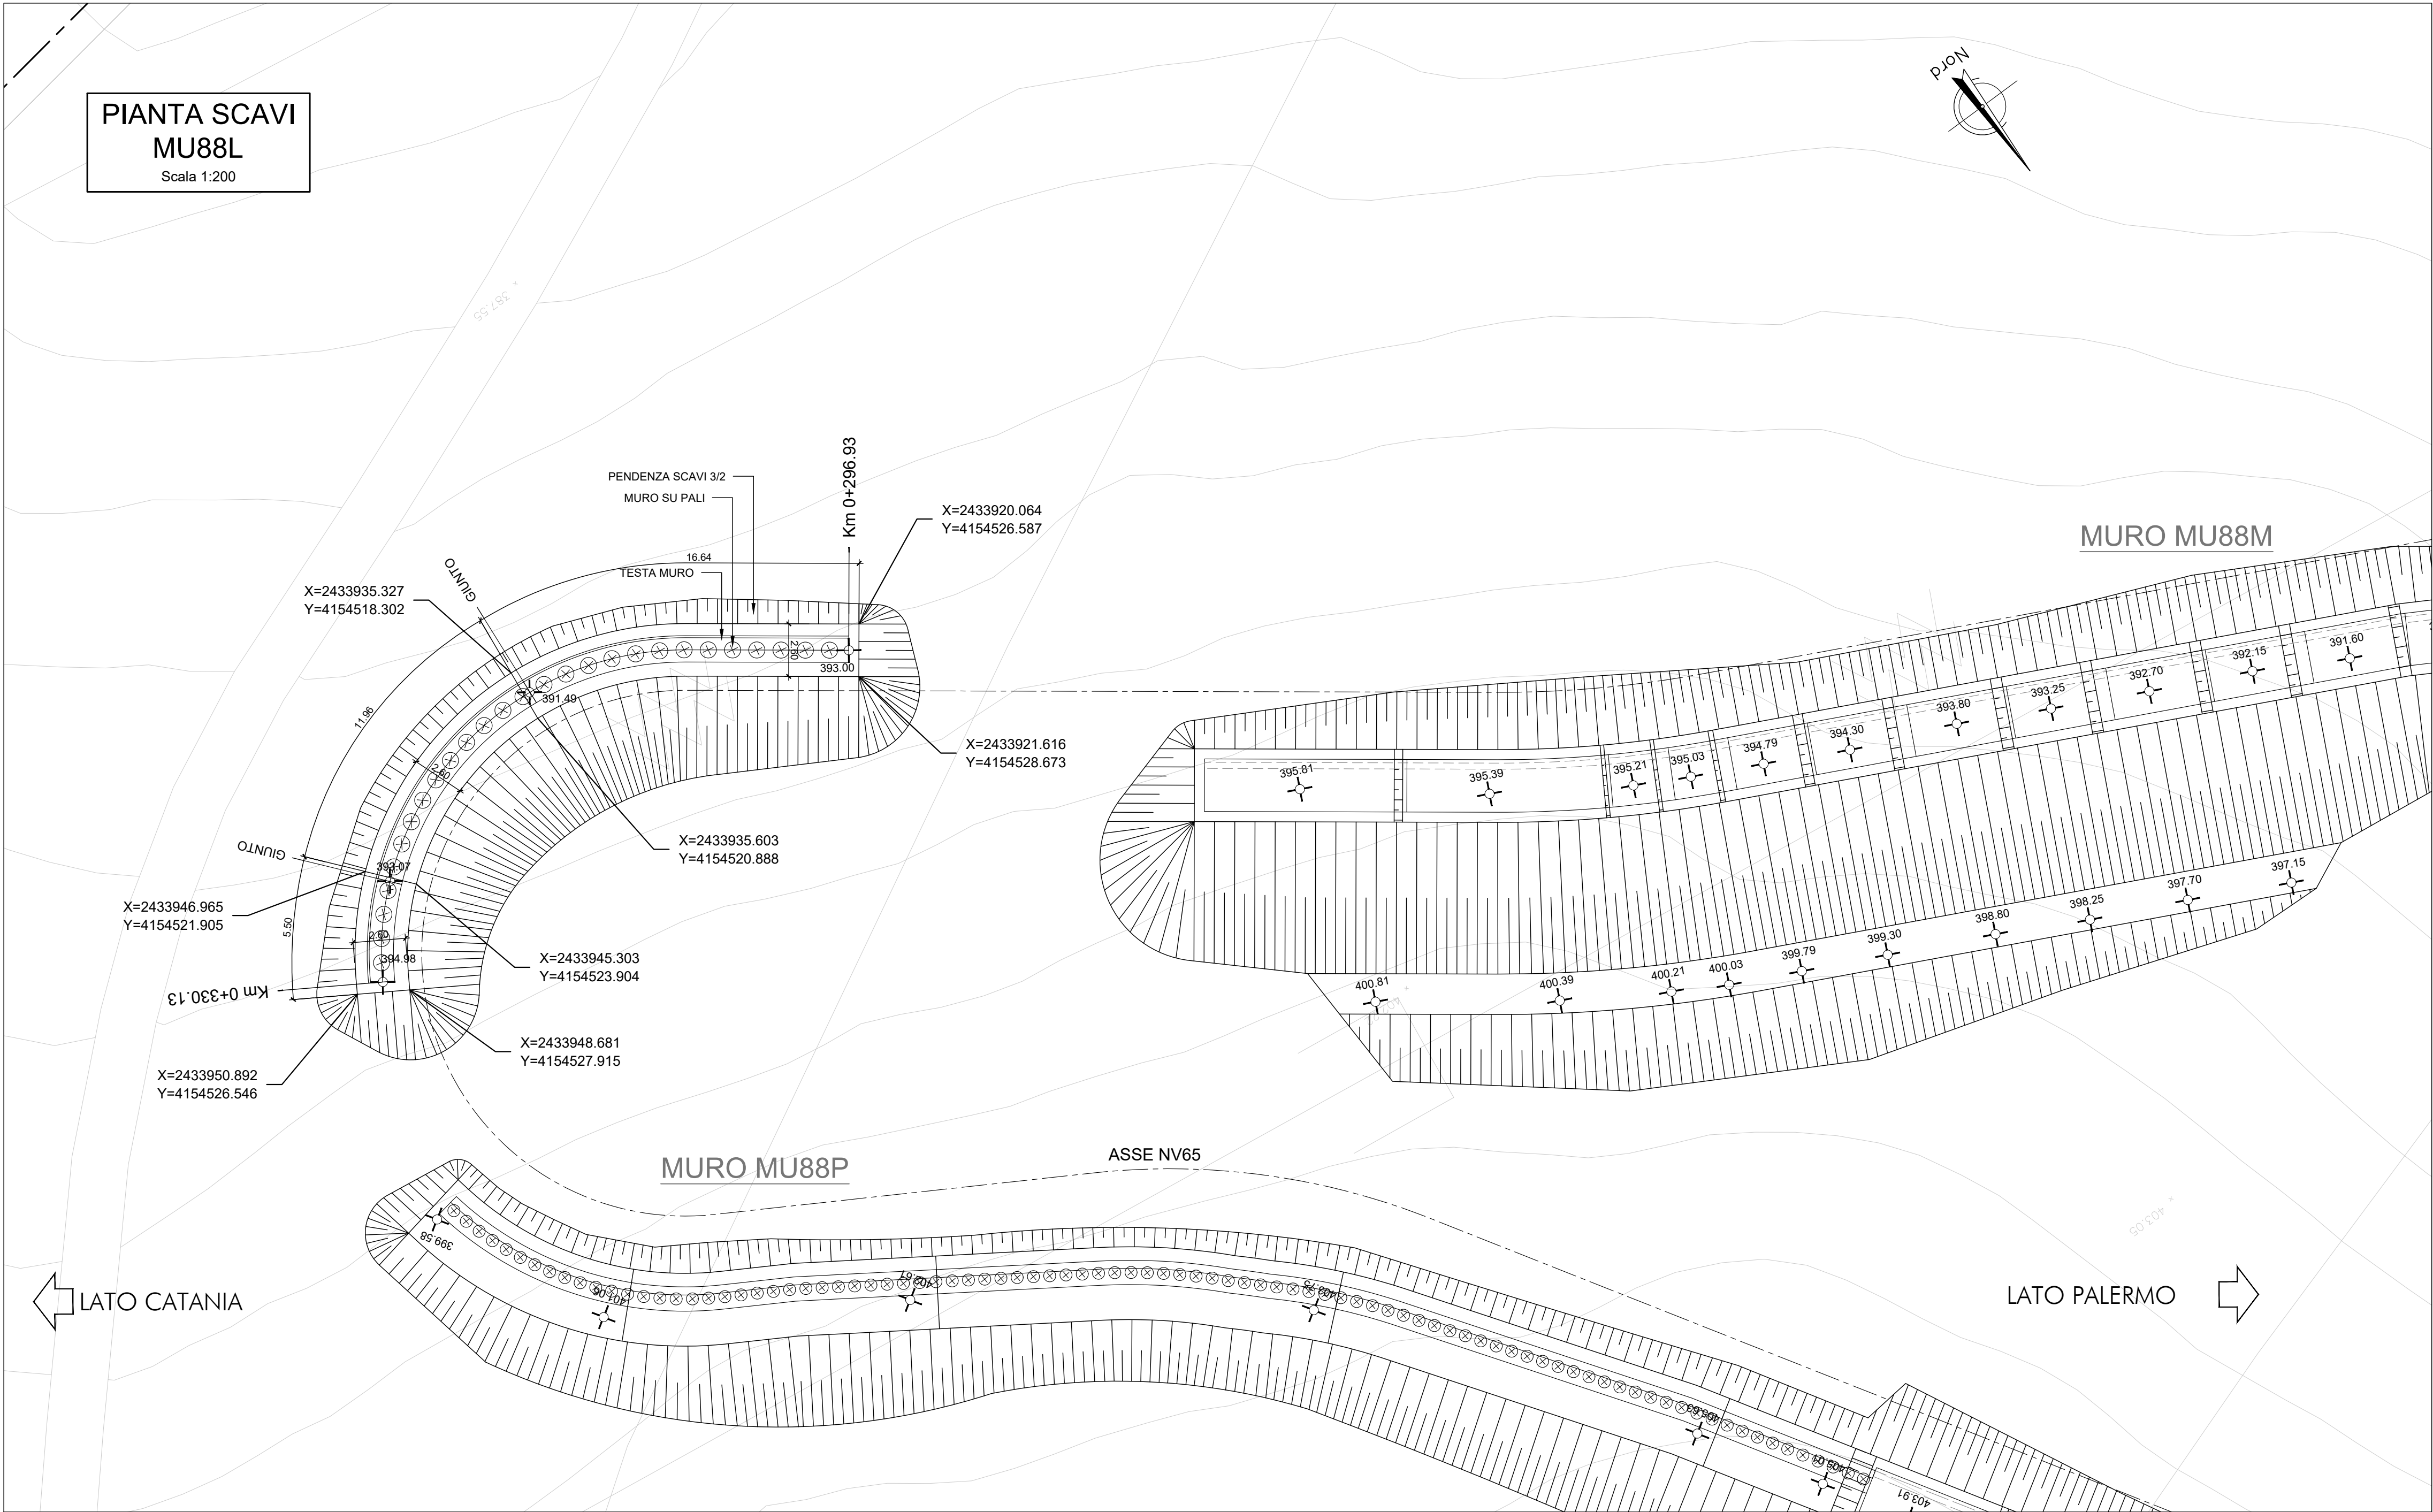

COMPUTO DEI VOLUMI		
Descrizione	u.m.	Volume [m3]
SCAVO MURO	m3	301.87
RINTERRO MURO CON MATERIALE PROVENIENTE DAGLI SCAVI	m3	49.32
RINTERRO MURO CON MATERIALE DA RILEVATO	m3	194.63

COMMITTENTE:

RFI
RETE FERROVIARIA ITALIANA
GRUPPO FERROVIE DELLO STATO ITALIANE

PROGETTAZIONE:

ITALFERR
GRUPPO FERROVIE DELLO STATO ITALIANE

DIRETTRICE FERROVIARIA MESSINA - CATANIA - PALERMO
NUOVO COLLEGAMENTO PALERMO - CATANIA

U.O. INFRASTRUTTURE SUD

PROGETTO DEFINITIVO

TRATTA LERCARA DIR. - CALTANISSETTA XIRBI (LOTTO 3)

Opere di sostegno viabilità - Lotto 3b
NV65: Muro di sostegno su pali MU88L
Pianta scavi

SCALA:
1:200

COMMESSA	LOTTO	FASE	ENTE	TIPO DOC.	OPERA/DISCIPLINA	PROGR.	REV.
RS3T	30	D	78	P9	MU88L0	001	B

Rev.	Descrizione	Redatto	Data	Verificato	Data	Approvato	Data	Autorizzato Data
A	Emissione Esecutiva	ATI Siragusa Redatt. - Edt.	Apr-2020	A.Di Costanzo	Apr-2020	A.Bianca	Apr-2020	D.Tiberi Mar-2021
B	Emissione Esecutiva	ATI Siragusa Redatt. - Edt.	Mar-2021	A.Di Costanzo	Mar-2021	A.Bianca	Mar-2021	