




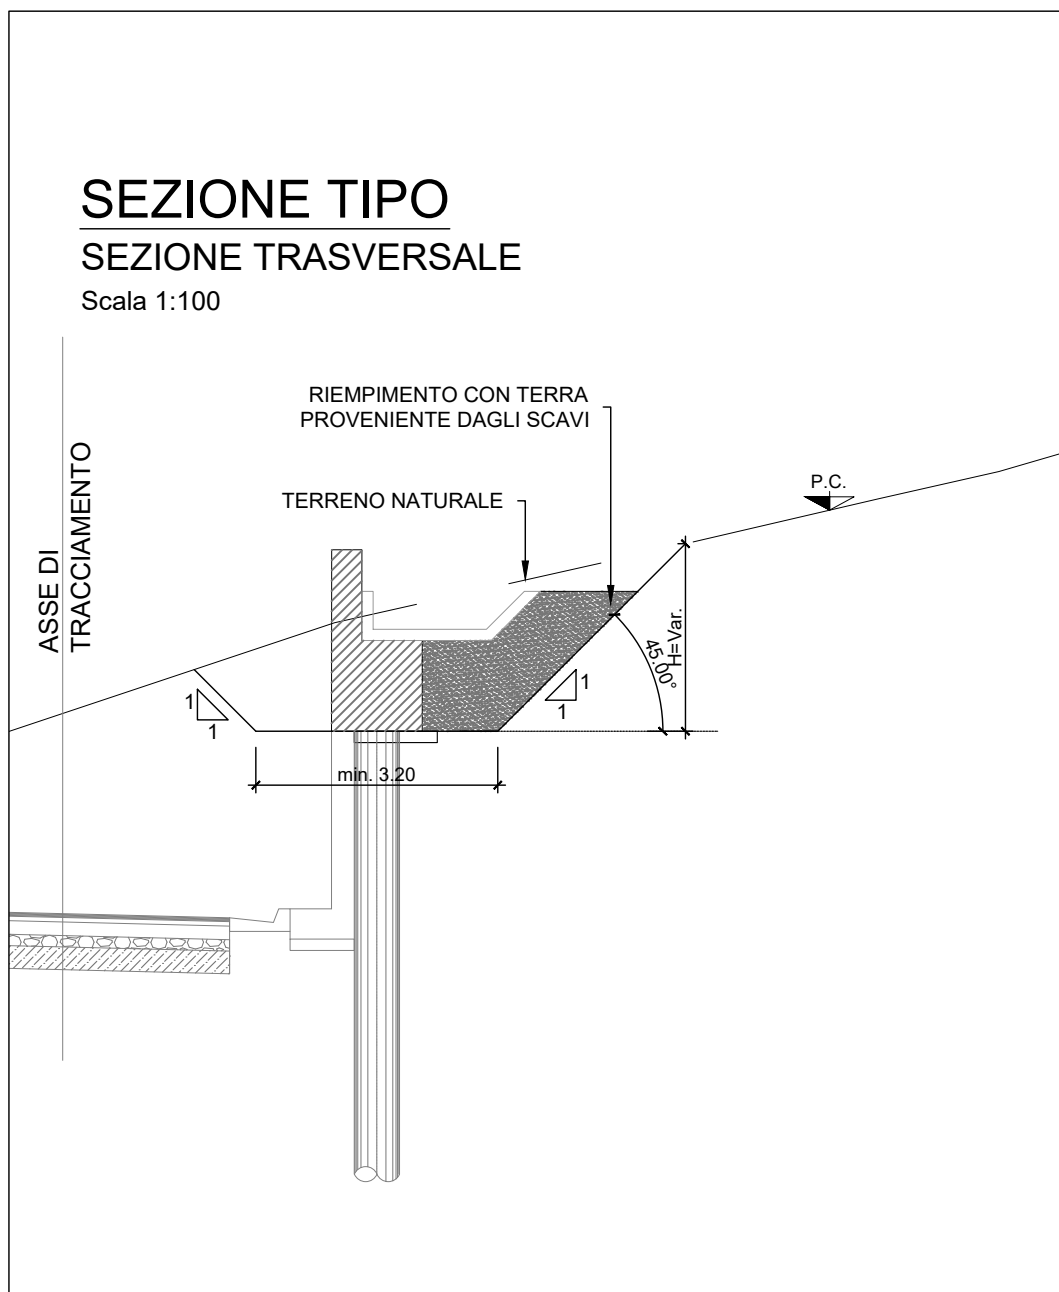

Descrizione	u.m.	Volume [m3]
SCAFO MURO	m3	357.74
RINTERRO MURO CON MATERIALE PROVENIENTE DAGLI SCAVI DX	m3	299.08

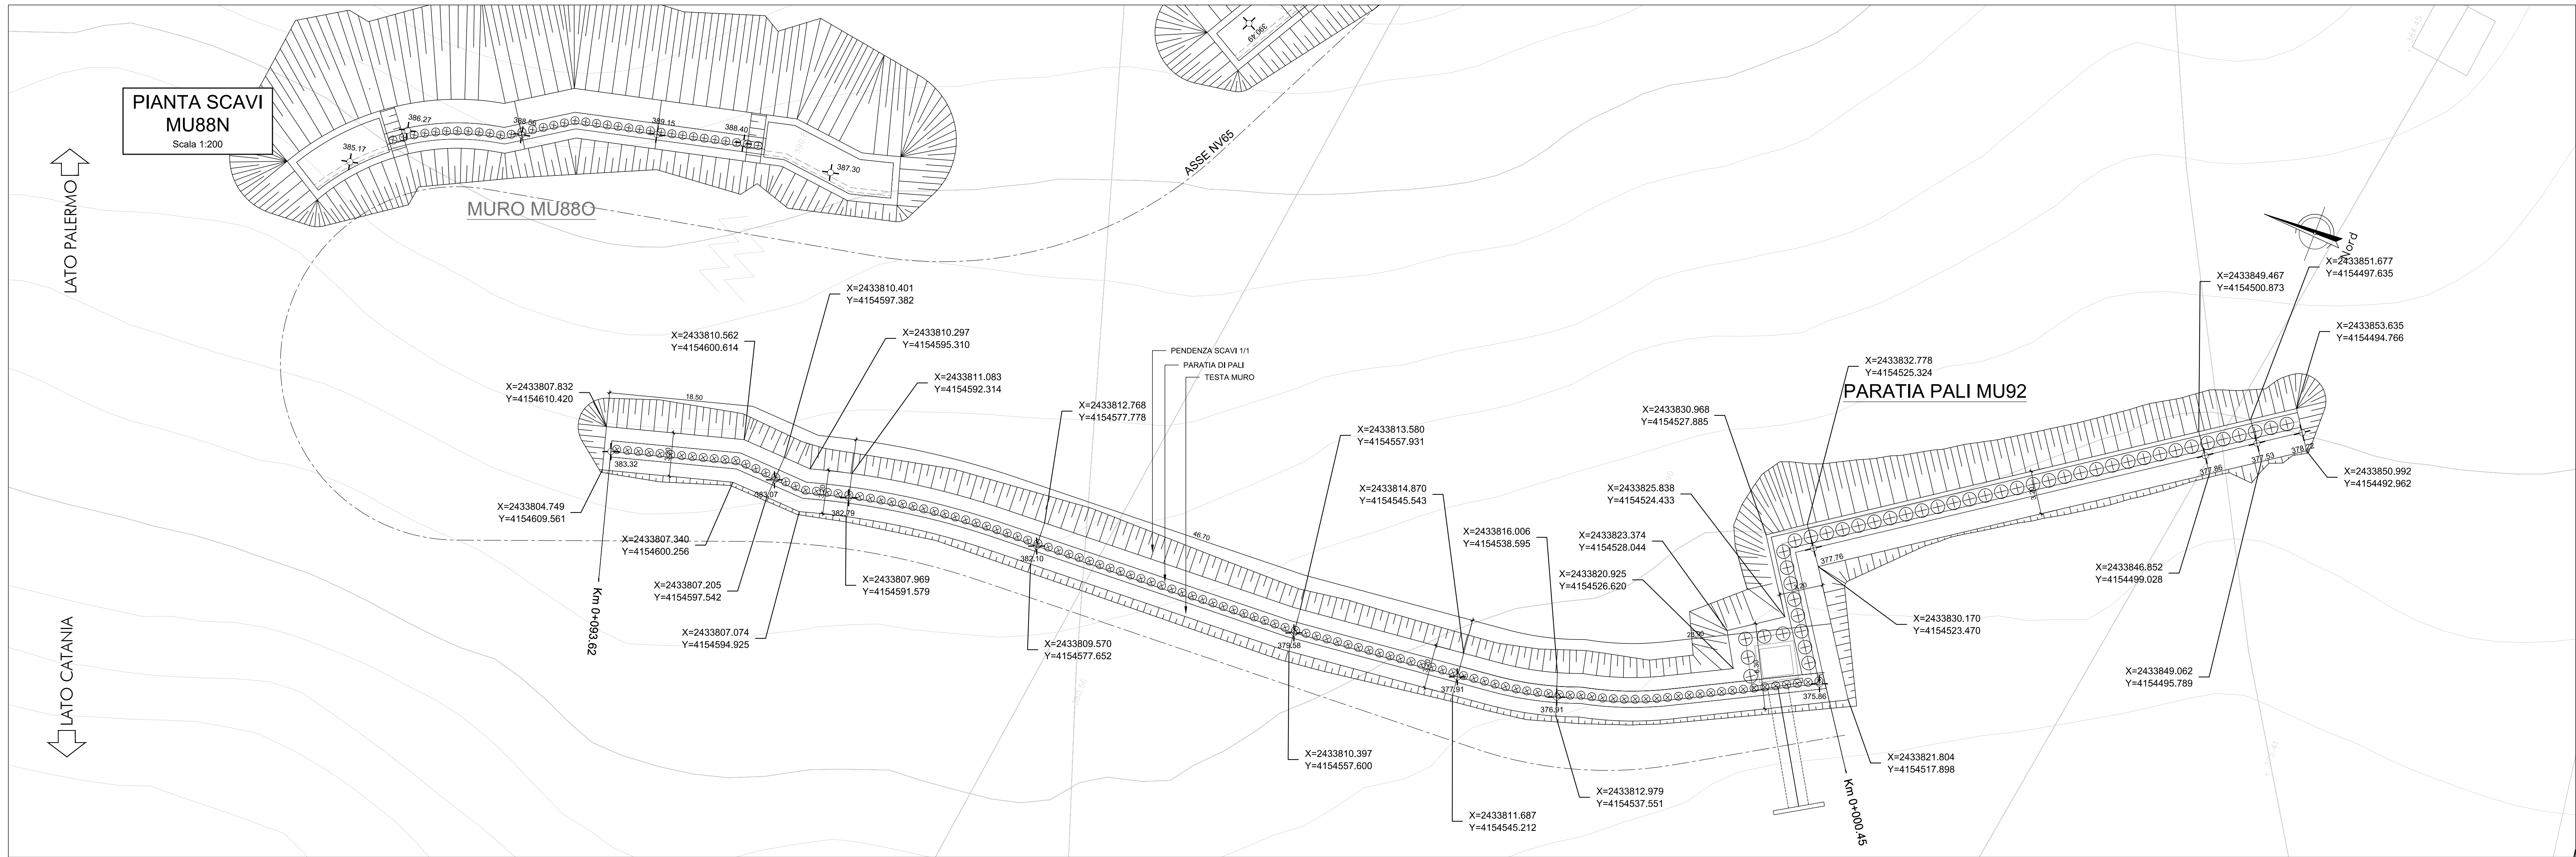

COMMITTENTE:

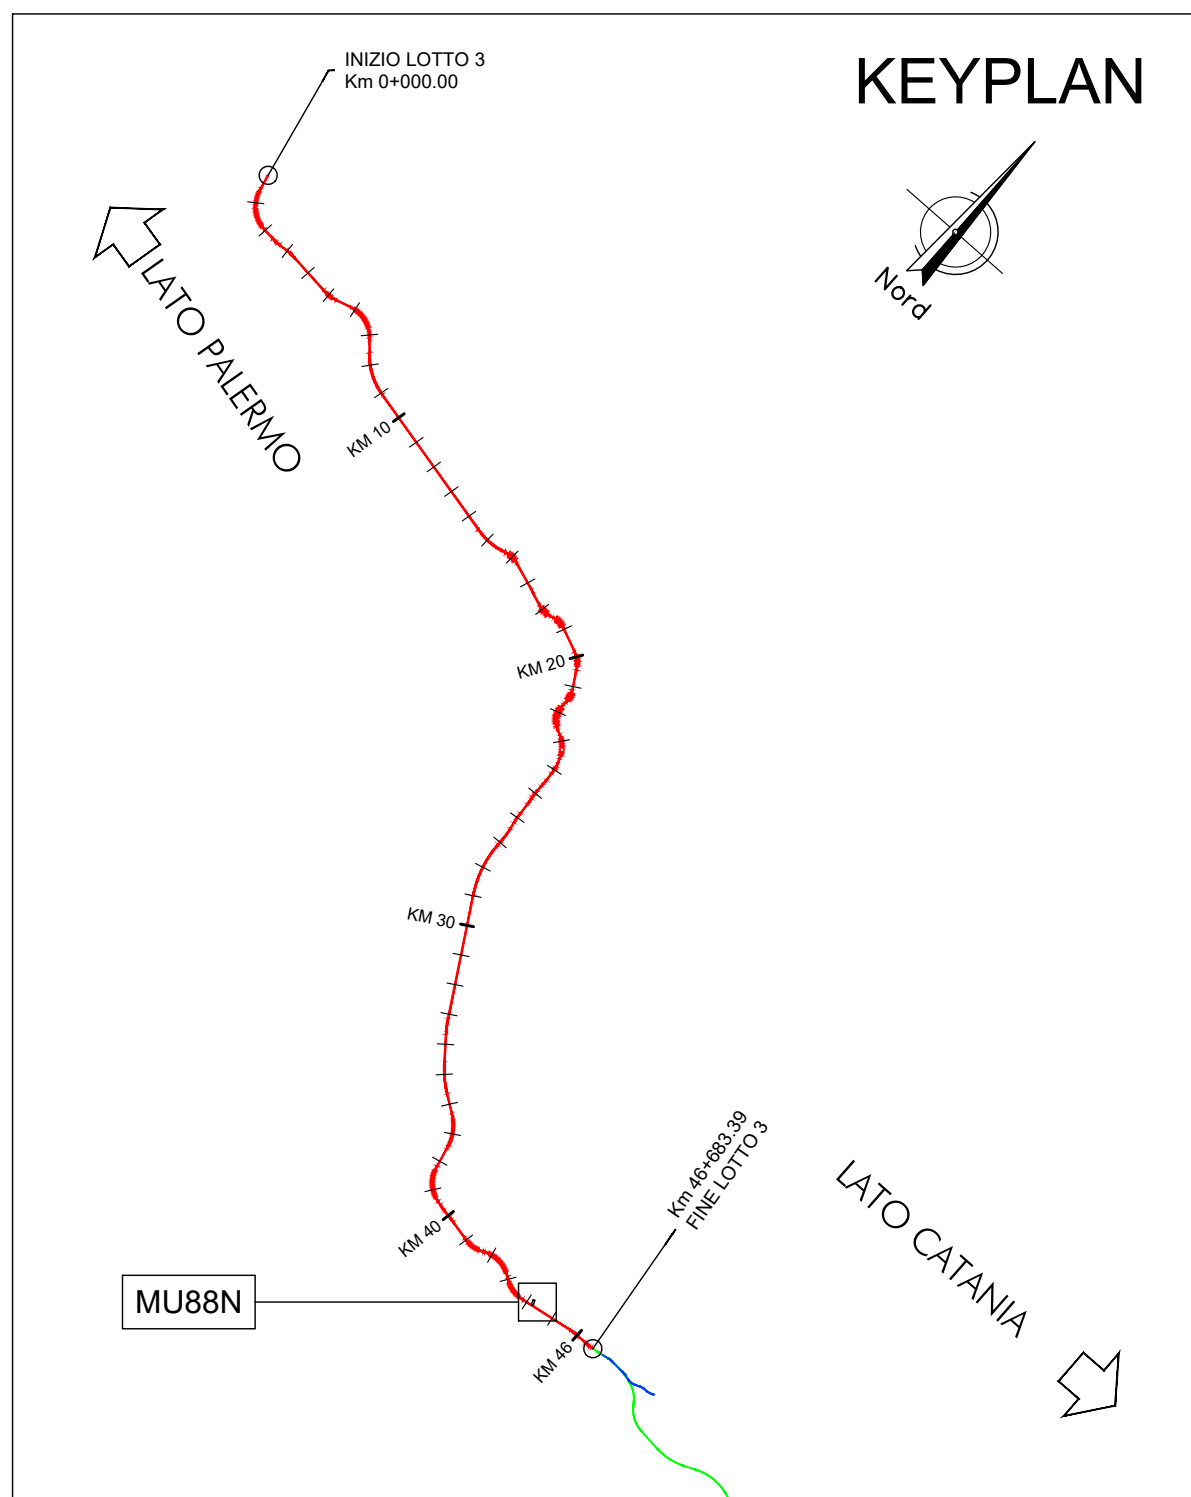

PROGETTAZIONE:



DIRETTRICE FERROVIARIA MESSINA - CATANIA - PALERMO

NUOVO COLLEGAMENTO PALERMO - CATANIA

U.O. INFRASTRUTTURE SUD

PROGETTO DEFINITIVO

TRATTA LERCARA DIR. - CALTANISSETTA XIRBI (LOTTO 3)

Opere di sostegno viabilità - Lotto 3b

NV65: Paratia di pali MU88N - MU92

Pianta scavi

SCALA:

1:200

COMMESSA LOTTO FASE ENTE TIPO DOC. OPERA/DISCIPLINA PROGR. REV.

RS3T 30 D 78 P9 MU88N0 001 B

Rev.	Descrizione	Redatto	Data	Verificato	Data	Approvato	Data	Autorizzato Data
A	Emissione Esecutiva	A. Di Contarino	Apr-2020	A. Di Contarino	Apr-2020	A. Di Contarino	Apr-2020	D. Tanti
B	Emissione Esecutiva	A. Di Contarino	Mar-2021	A. Di Contarino	Mar-2021	A. Di Contarino	Mar-2021	Mar-2021

File: RS3T.3.0.D.78.P9.MU.88.N.0.001.B

n. Elab.: 78.599.27.8.1