

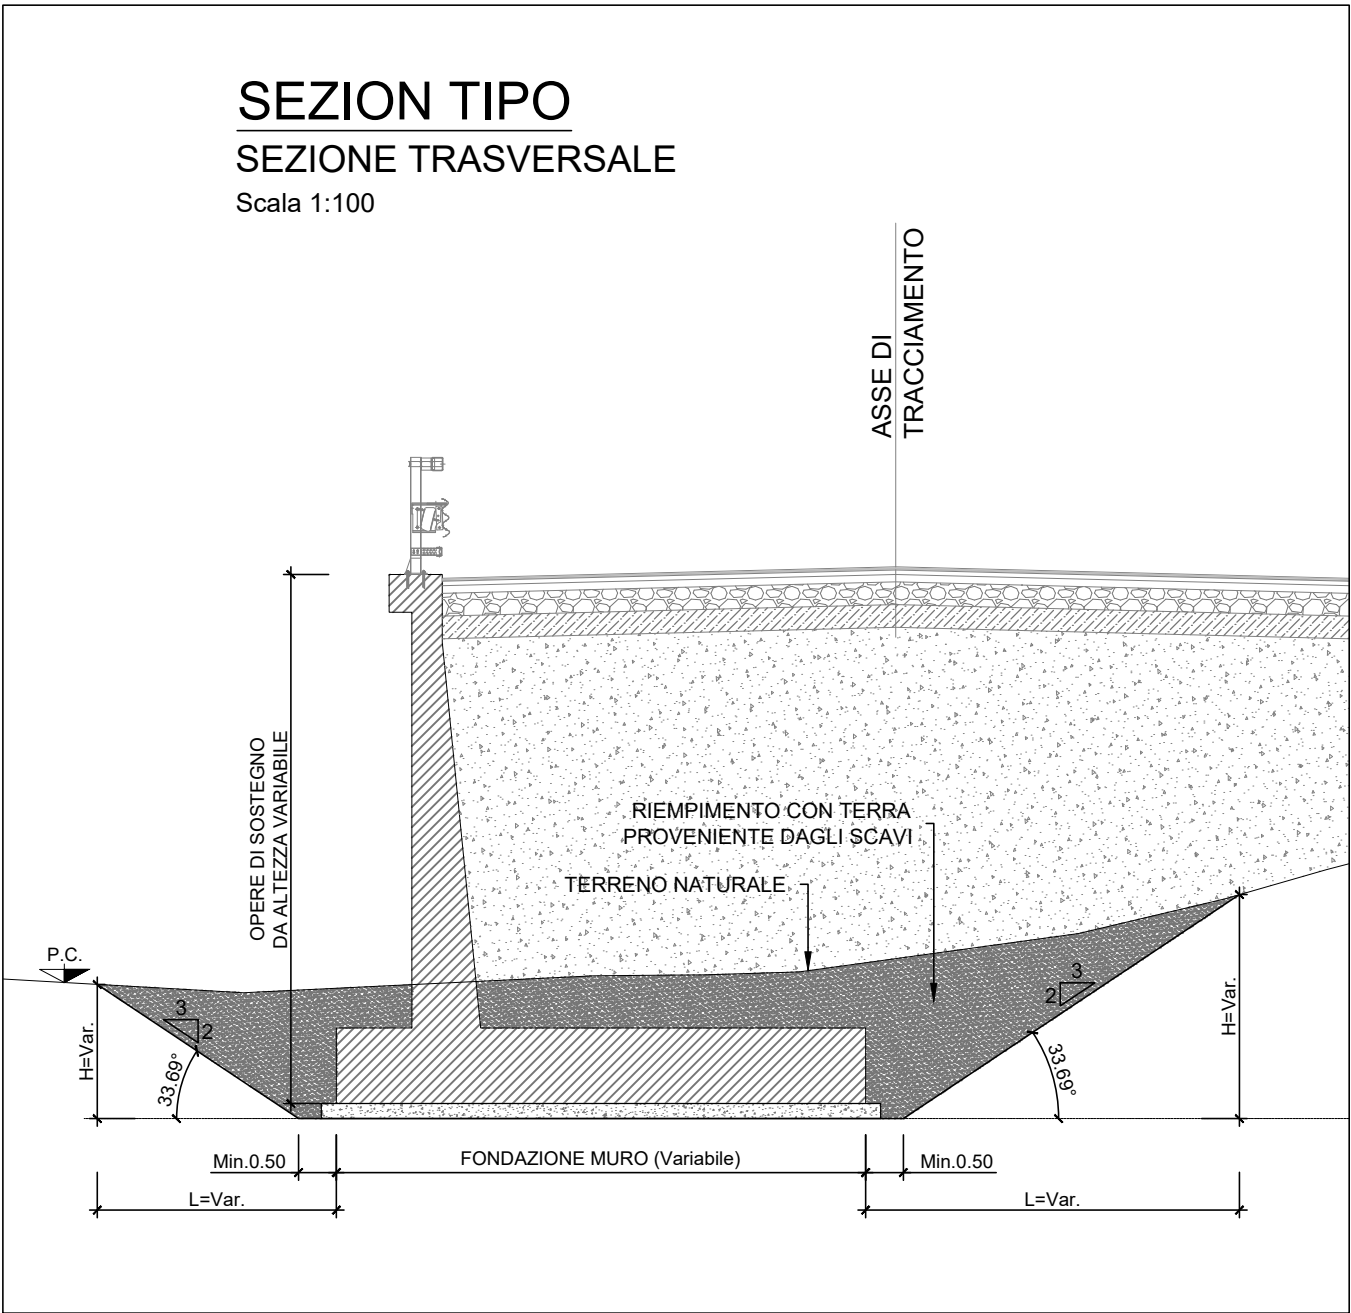


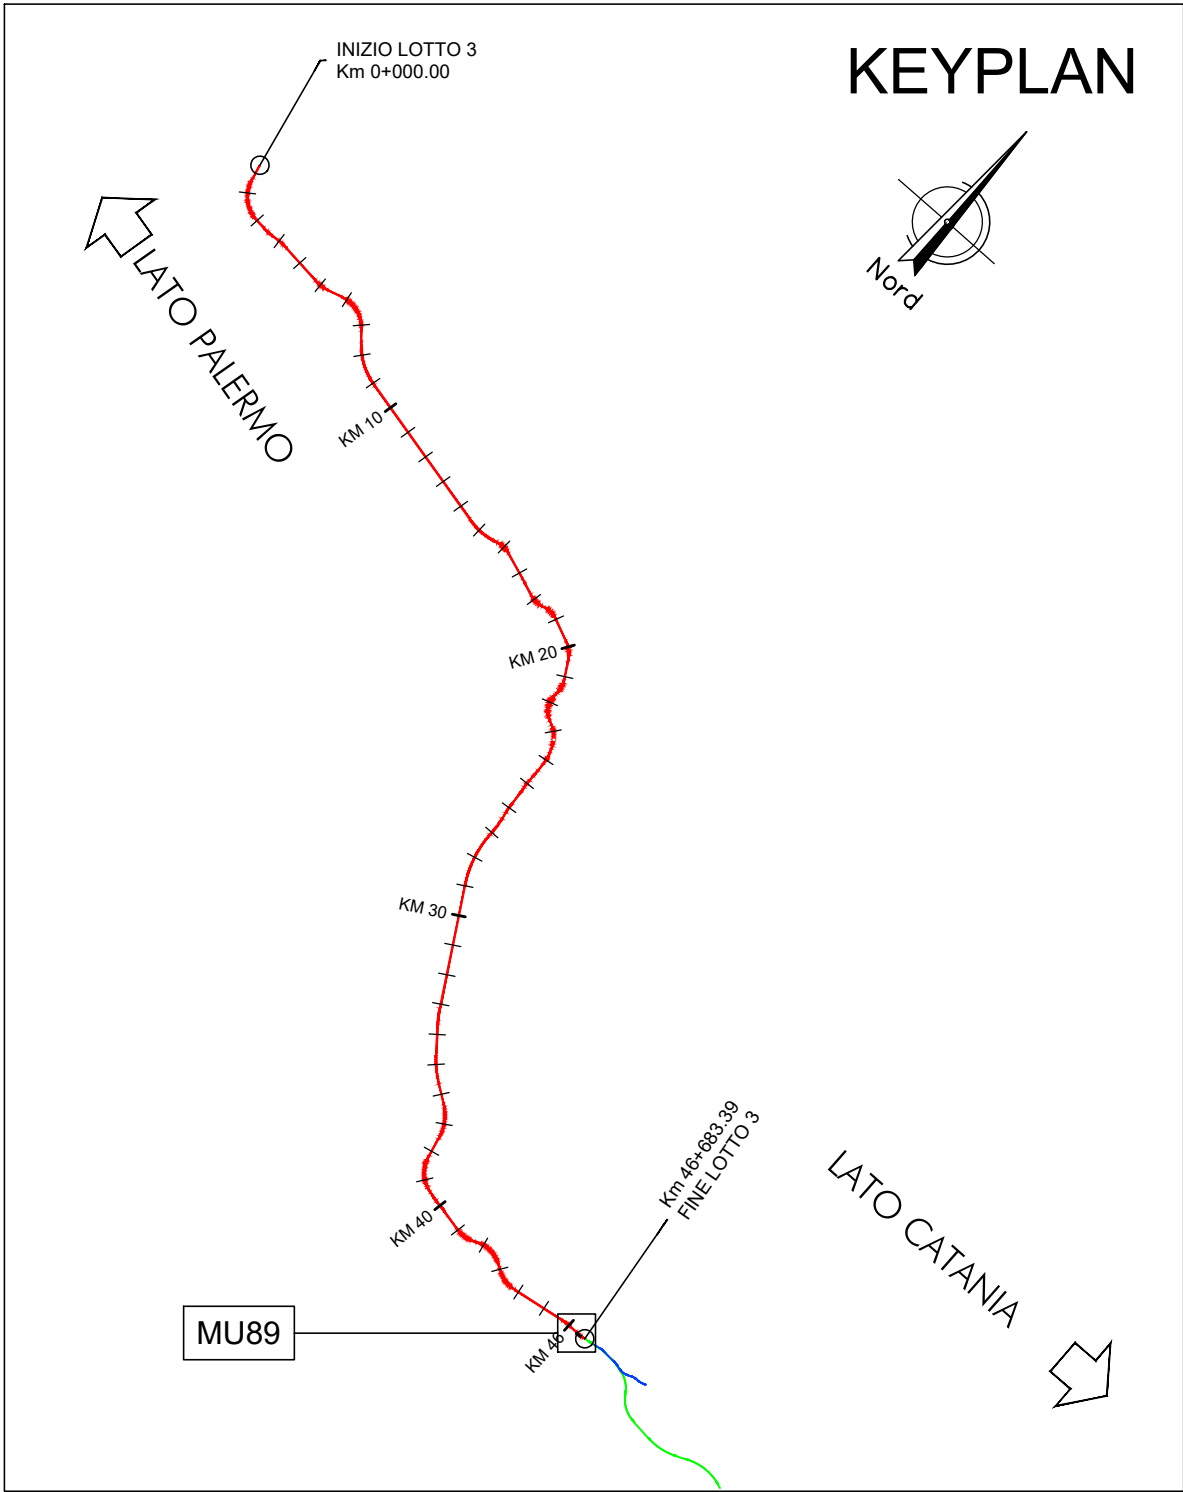

COMPUTO DEI VOLUMI		
Descrizione	u.m.	Volume [m3]
SCAVO MURO	m3	2842.620
RINTERRO MURO DX	m3	628.195
RINTERRO MURO SX	m3	1267.613

COMMITTENTE:

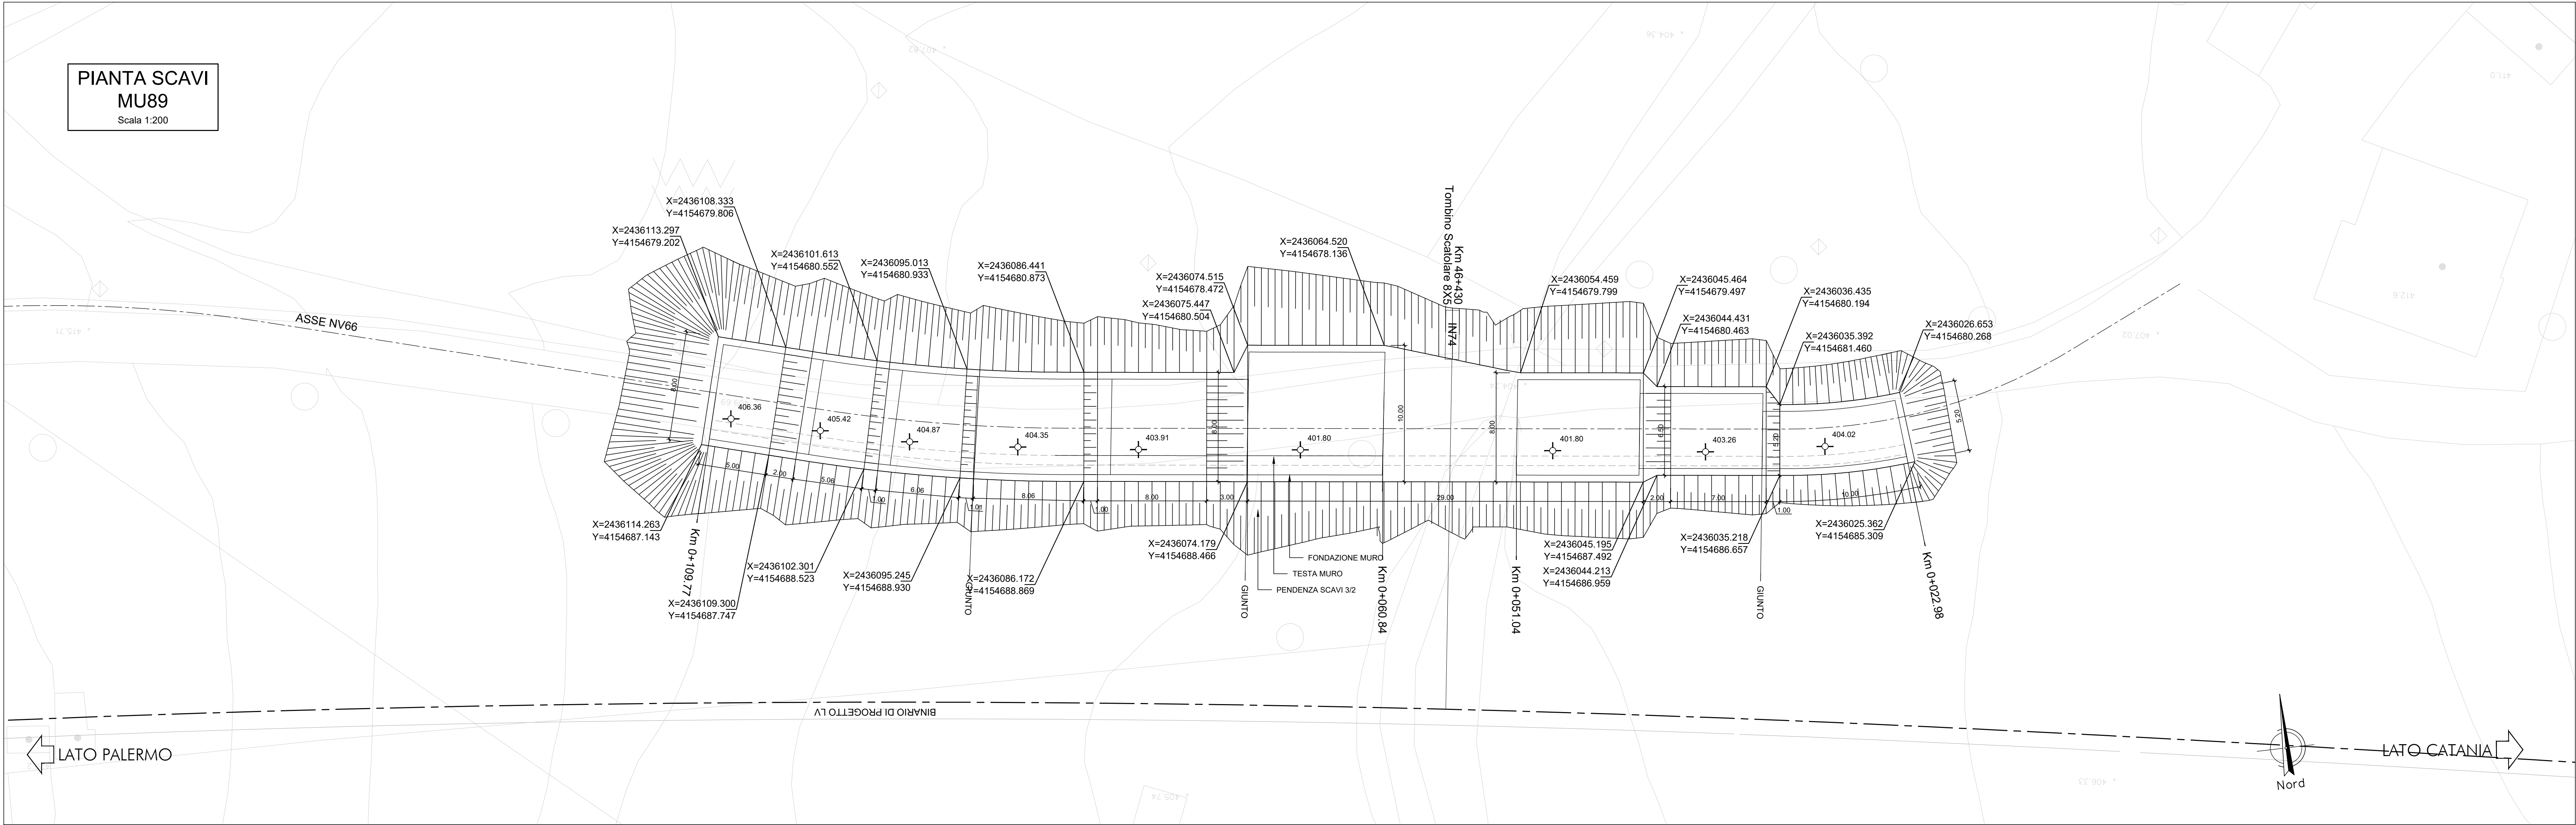

PROGETTAZIONE:



DIRETTRICE FERROVIARIA MESSINA - CATANIA - PALERMO

NUOVO COLLEGAMENTO PALERMO - CATANIA

U.O. INFRASTRUTTURE SUD

PROGETTO DEFINITIVO

TRATTA LERCARA DIR. - CALTANISSETTA XIRBI (LOTTO 3)

Opere di sostegno viabilità - Lotto 3b

NV66: Muro di sostegno MU89

Pianta scavi

SCALA:

1:200

COMMESSA LOTTO FASE ENTE TIPO DOC. OPERA/DISCIPLINA PROGR. REV.

RS3T 30 D 78 P9 MU8900 002 A

Rev.	Descrizione	Redatto	Data	Verificato	Data	Approvato	Data	Autorizzato Data
A	Emissione Esecutiva	A. Di Contarino	Apr-2020	A. Di Contarino	Apr-2020	A. Di Contarino	Apr-2020	D. Tanti Apr-2020

File: RS3T.3.0.D.78.P9.MU.89.0.0.002.A

n. Elab.: 78_509_28.0