
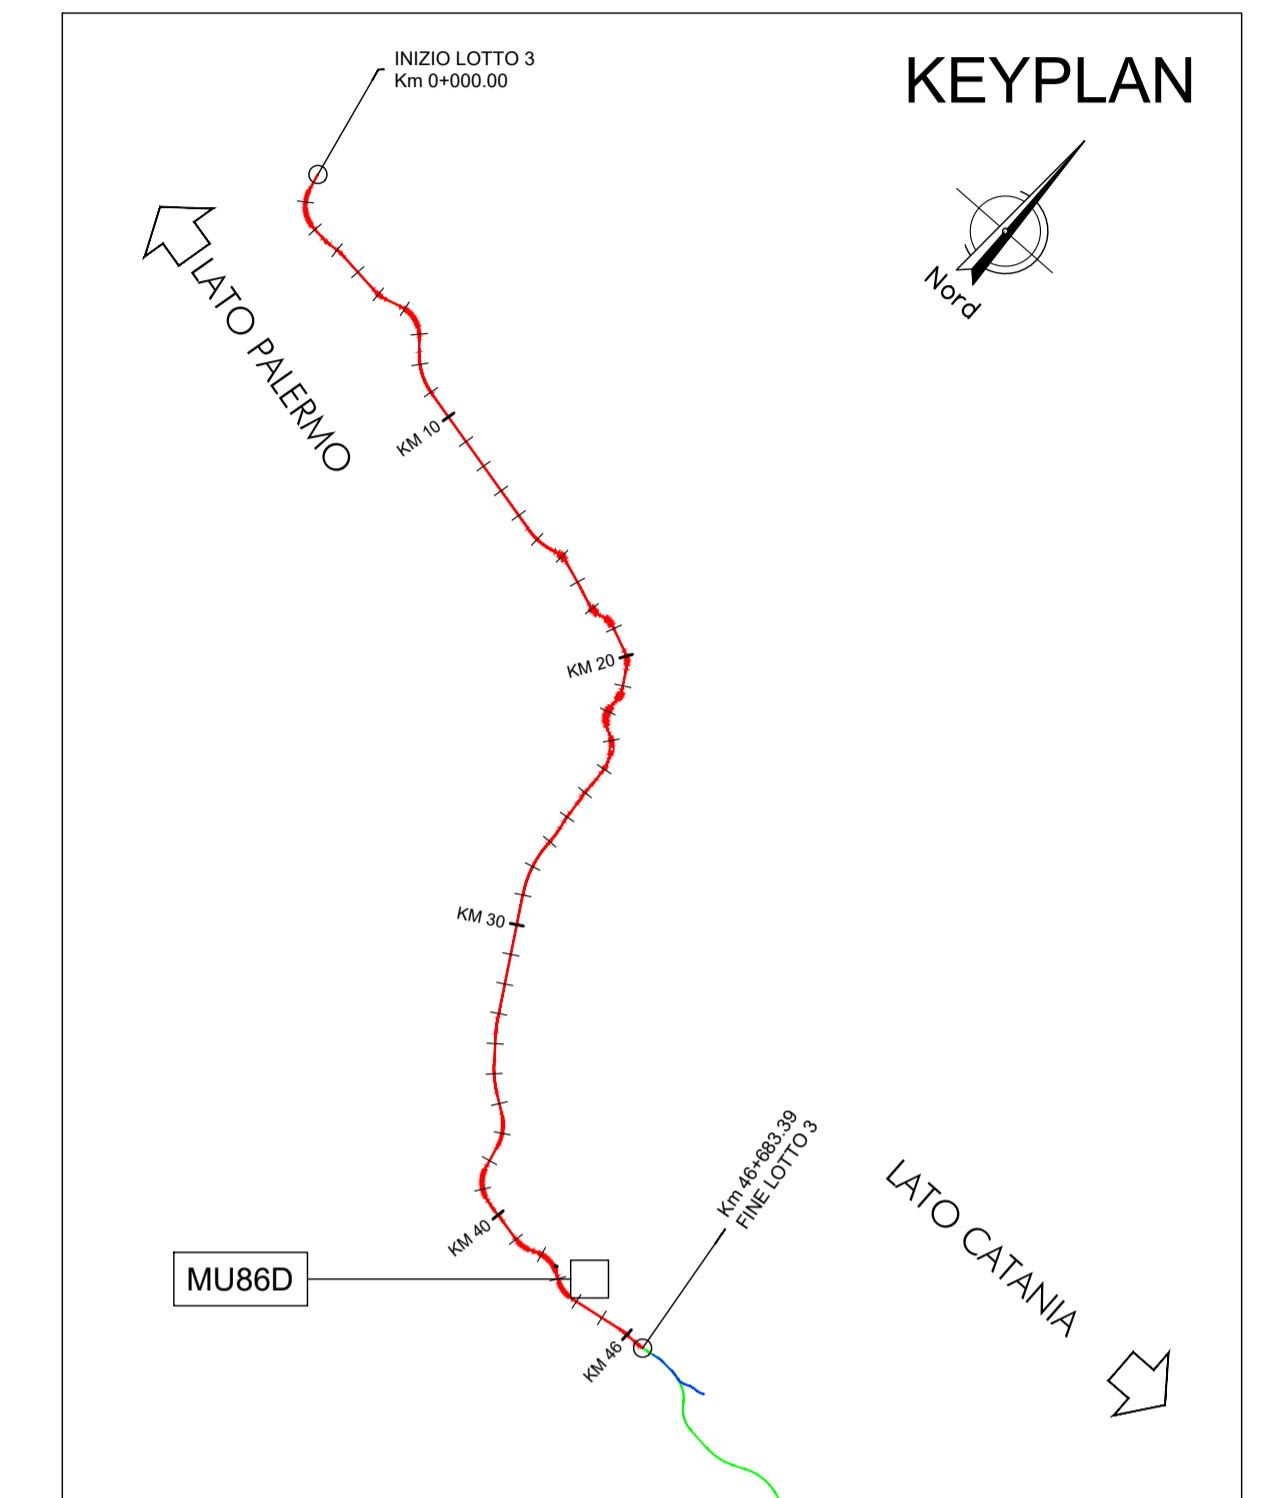
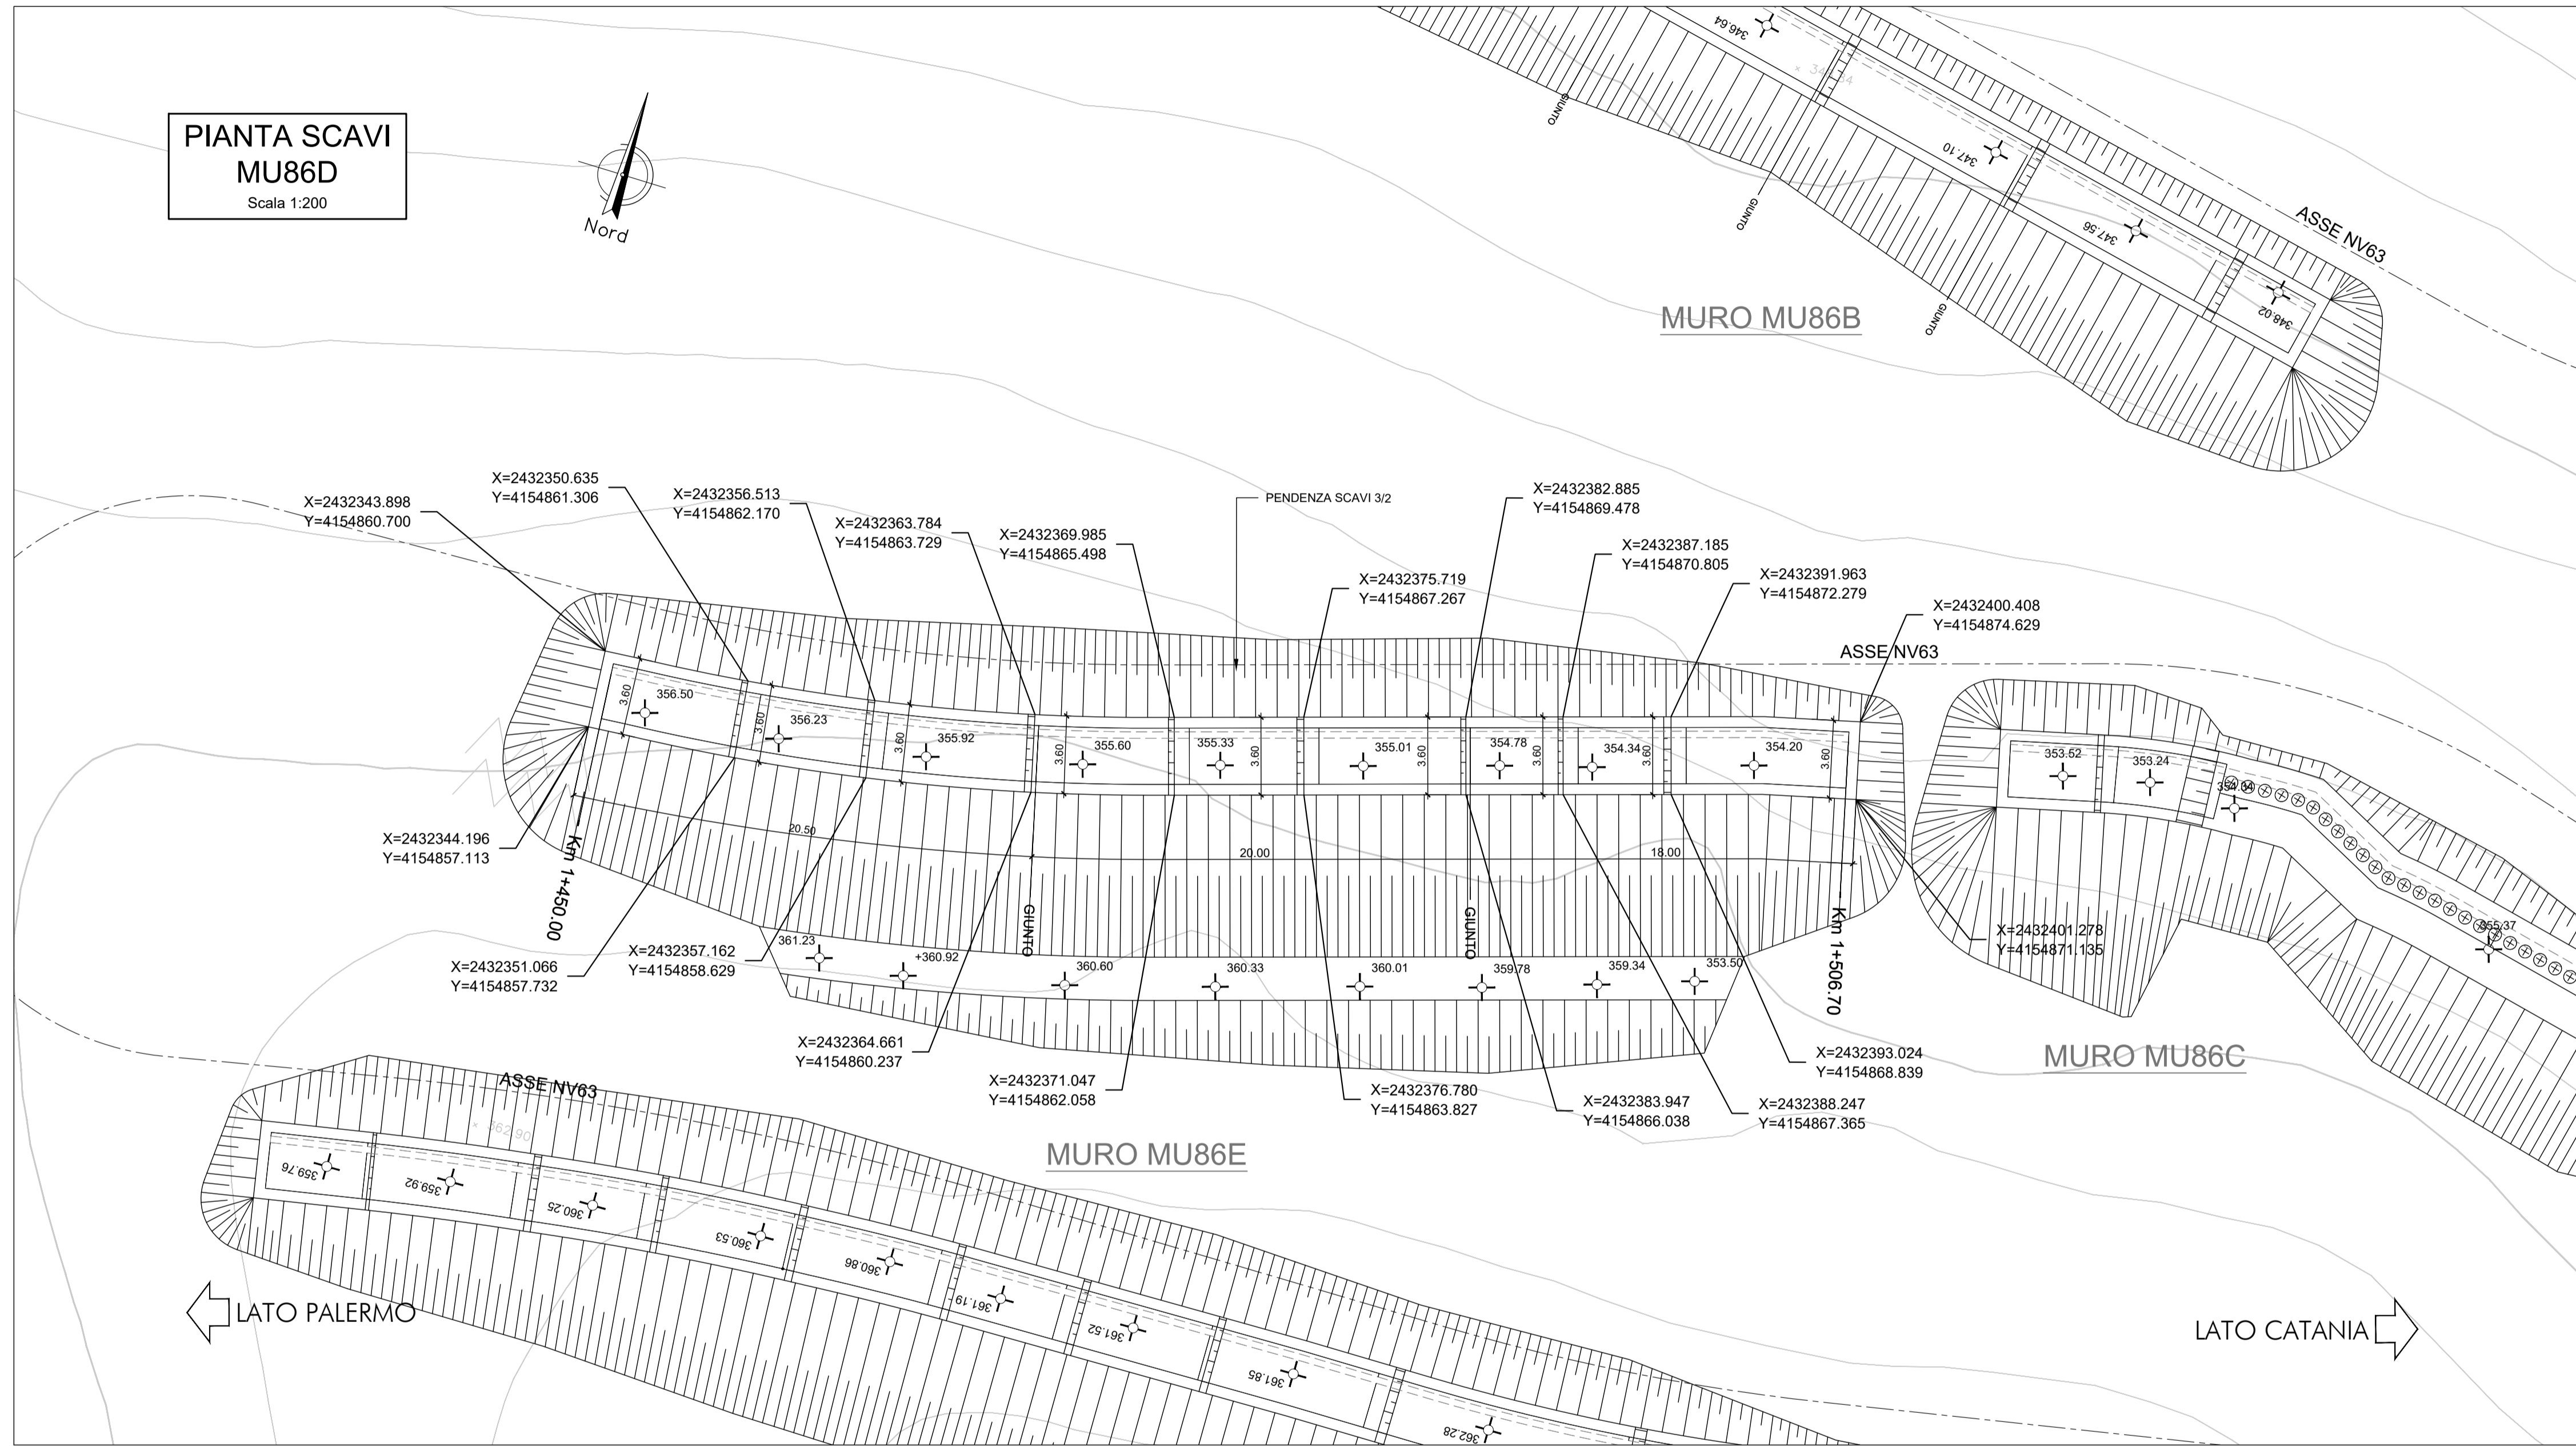


**PIANTA SCAVI
MU86D**
Scala 1:200

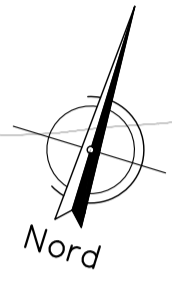

COMMITTENTE:
RFI
RETE FERROVIARIA ITALIANA
GRUPPO FERROVIE DELLO STATO ITALIANE

PROGETTAZIONE:
ITALFERR
GRUPPO FERROVIE DELLO STATO ITALIANE

DIRETTRICE FERROVIARIA MESSINA - CATANIA - PALERMO
NUOVO COLLEGAMENTO PALERMO - CATANIA

U.O. INFRASTRUTTURE SUD
PROGETTO DEFINITIVO
TRATTA LERCARA DIR. - CALTANISSETTA XIRBI (LOTTO 3)


Opere di sostegno viabilità - Lotto 3b
NV63: Opere di protezione al soliflusso MU86D
Pianta scavi

SCALA:
1:200

COMMESSA LOTTO FASE ENTE TIPO DOC. OPERA/DISCIPLINA Progr. REV.
RS3T 30 D 78 P9 MU86D0 001 B

Rev.	Descrizione	Redatto	Data	Verificato	Data	Approvato	Data	Autorizzato	Data
A	Emissione Esecutiva	ATI Siragusa Rokodi - Edt.	Apr-2020	A. Di Costanzo	Apr-2020	A. Biemmi	Apr-2020	D. Tiberi	Mar-2021
B	Emissione Esecutiva	ATI Siragusa Rokodi - Edt.	Mar-2021	A. Di Costanzo	Mar-2021	A. Biemmi	Mar-2021		

SEZIONE TIPO
SEZIONE TRASVERSALE
Scala 1:100

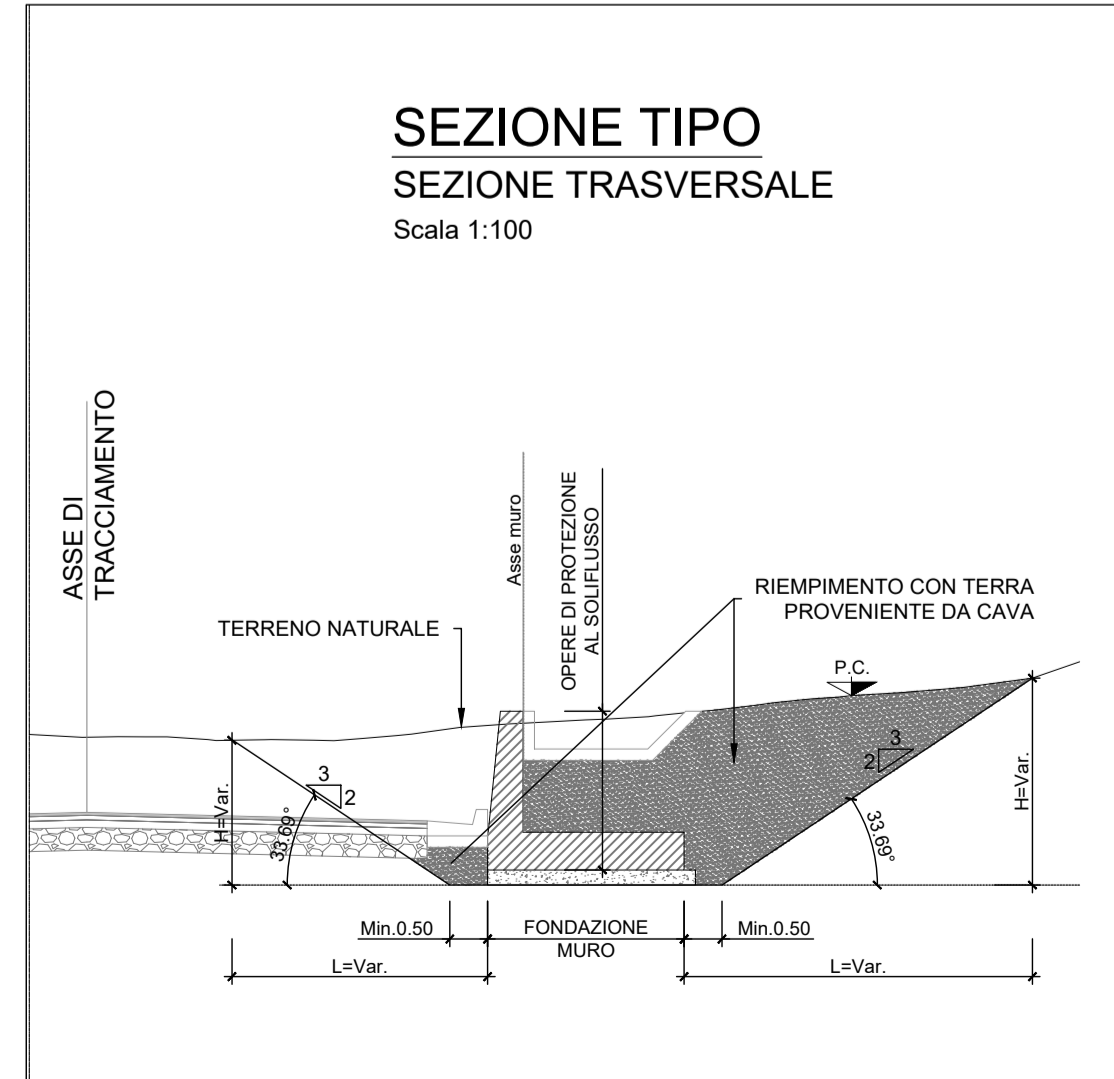

COMPUTO DEI VOLUMI

Descrizione	u.m.	Volume [m3]
SCAVO MURO		m3 2216.50
RINTERRO MURO CON MATERIALE PROVENIENTE DA CAVA DX		m3 1483.28
RINTERRO MURO CON MATERIALE PROVENIENTE DA CAVA SX		m3 48.98