

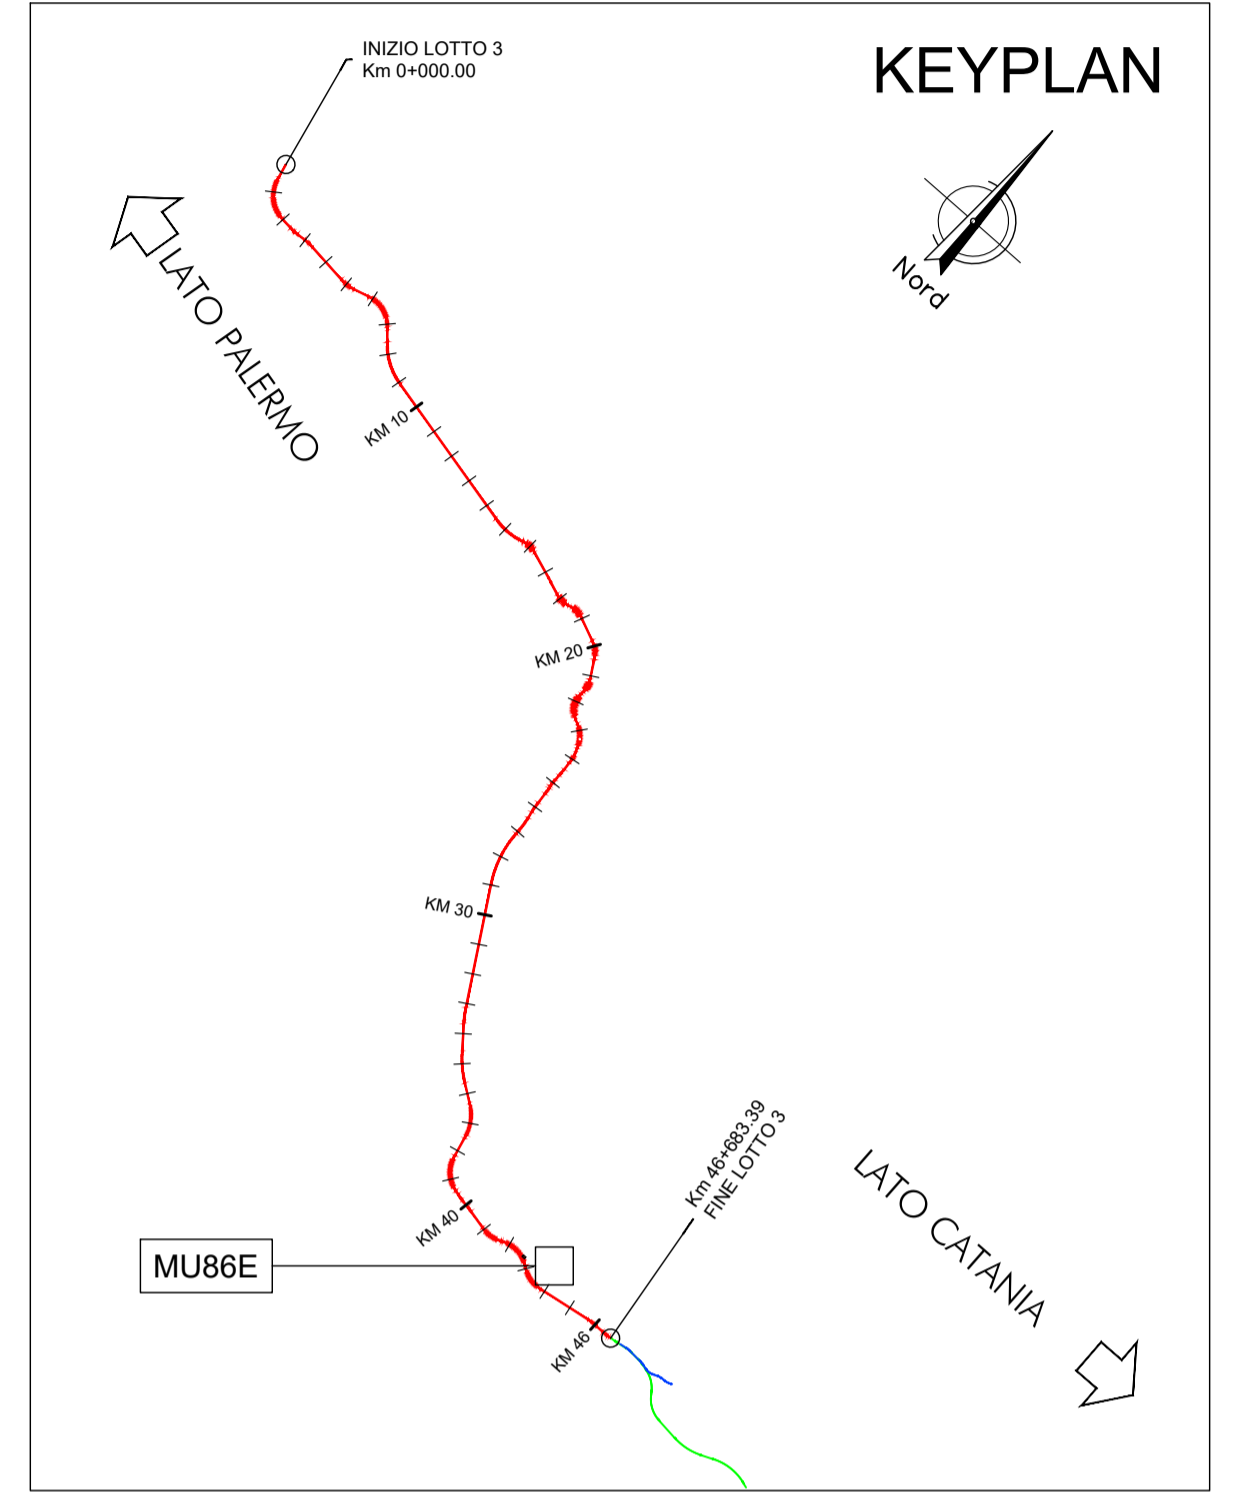


**PIANTA SCAVI
MU86E**
Scala 1:200

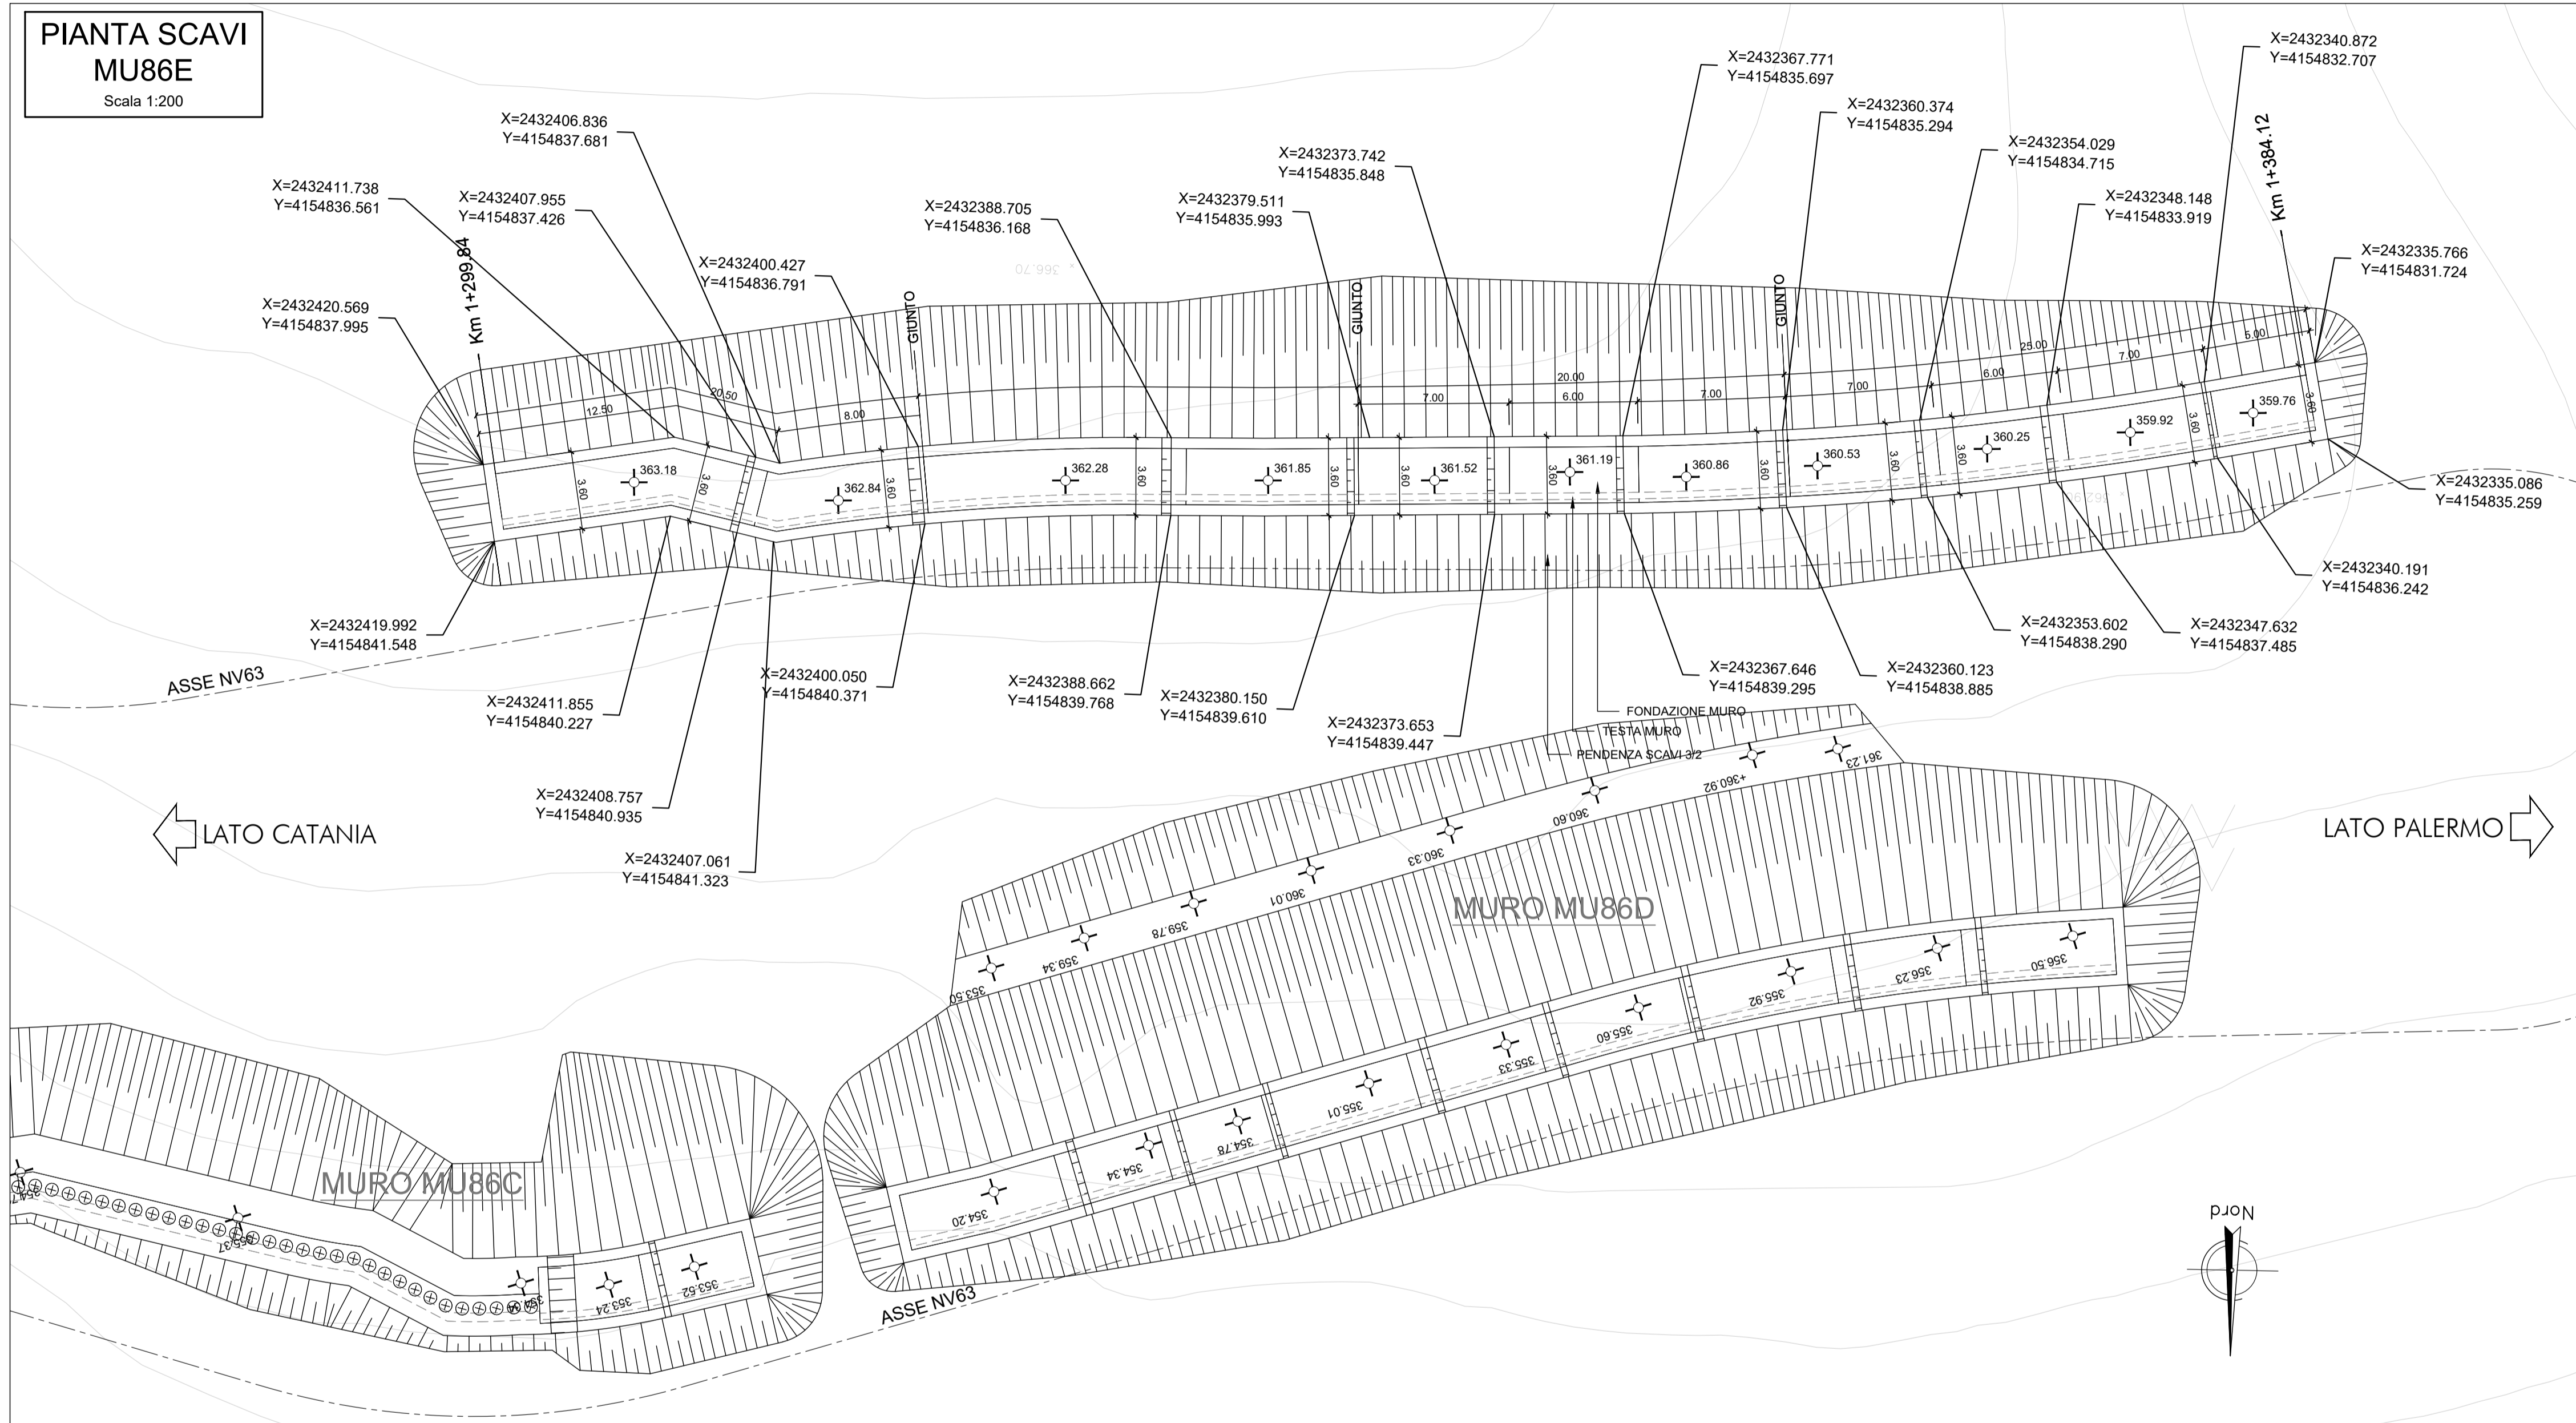

**SEZIONE TIPO
SEZIONE TRASVERSALE**
Scala 1:100

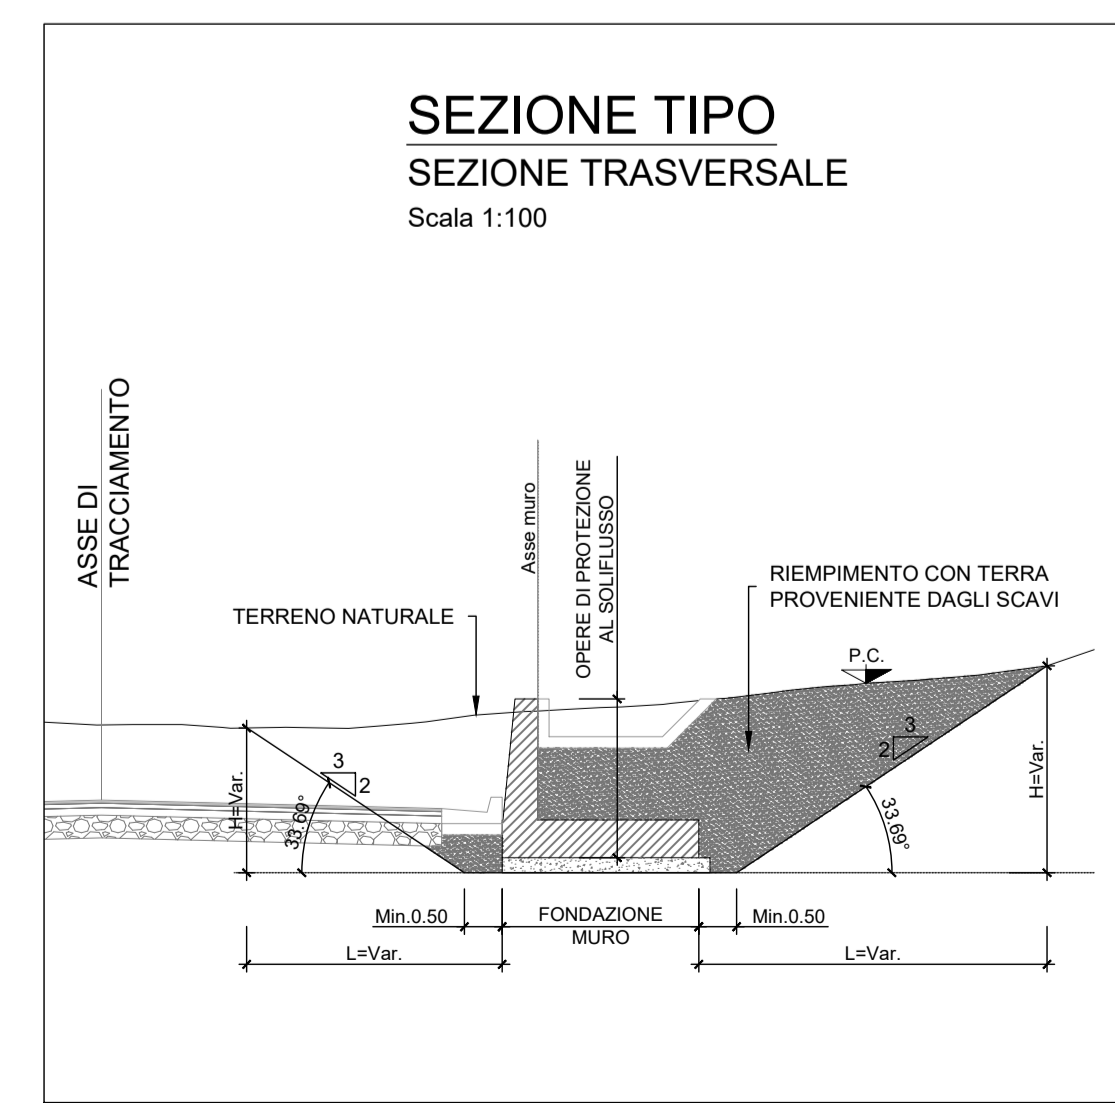

COMPUTO DEI VOLUMI

Descrizione	u.m.	Volume [m3]
SCAVO MURO		m3 1802.69
RINTERRO MURO CON MATERIALE PROVENIENTE DA CAVA DX		m3 44.78
RINTERRO MURO CON MATERIALE PROVENIENTE DA CAVA SX		m3 1104.62

COMMITTENTE:
RFI
RETE FERROVIARIA ITALIANA
GRUPPO FERROVIE DELLO STATO ITALIANE

PROGETTAZIONE:
ITALFERR
GRUPPO FERROVIE DELLO STATO ITALIANE

DIRETTRICE FERROVIARIA MESSINA - CATANIA - PALERMO
NUOVO COLLEGAMENTO PALERMO - CATANIA

U.O. INFRASTRUTTURE SUD

PROGETTO DEFINITIVO

TRATTA LERCARA DIR. - CALTANISSETTA XIRBI (LOTTO 3)

Opere di sostegno viabilità - Lotto 3b
NV63: Opere di protezione al soliflusso MU86E
Pianta scavi

SCALA:
1:200

COMMESSA LOTTO FASE ENTE TIPO DOC. OPERA/DISCIPLINA Progr. REV.
RS3T 30 D 78 P9 MU86E0 001 B

Rev.	Descrizione	Redatto	Data	Verificato	Data	Approvato	Data	Autorizzato	Data
A	Emissione Esecutiva	ATI Siragusa Rokodi - Edn.	Apr-2020	A.Di Costanzo	Apr-2020	A.Bianca	Apr-2020	D.Tiberi	Mar-2021
B	Emissione Esecutiva	ATI Siragusa Rokodi - Edn.	Mar-2021	A.Di Costanzo	Mar-2021	A.Bianca	Mar-2021		