
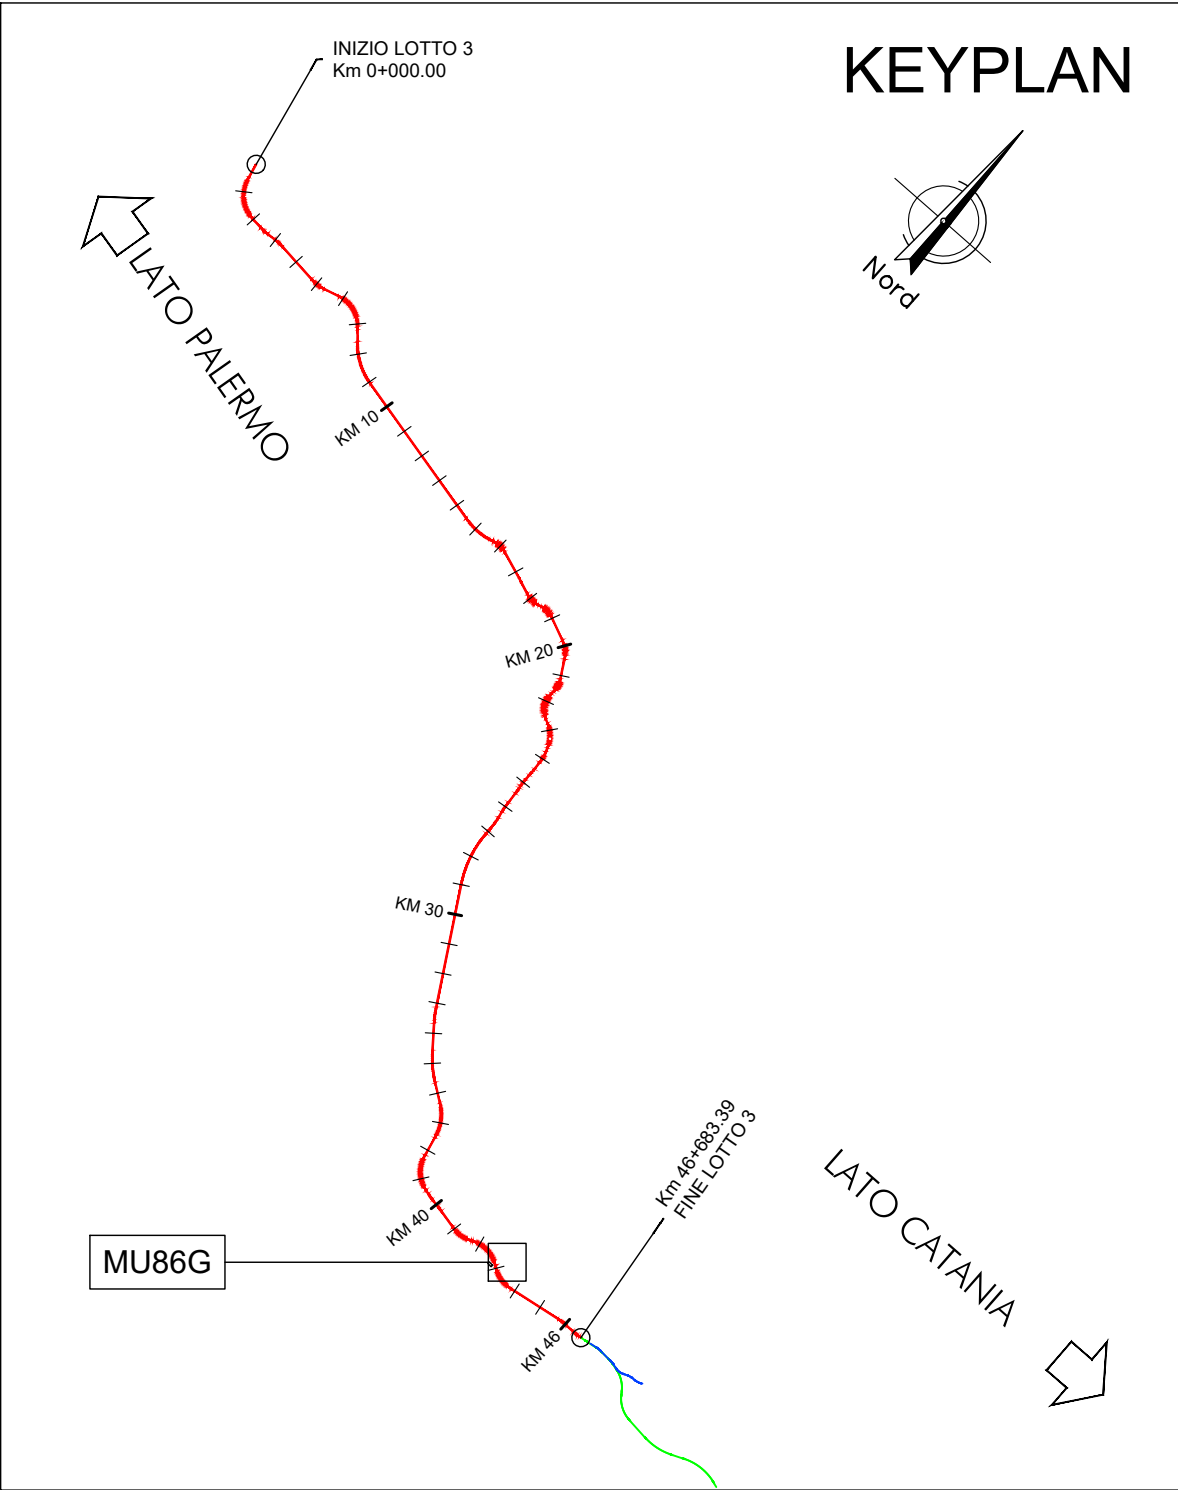


PIANTA SCAVI
MU86G
Scala 1:200

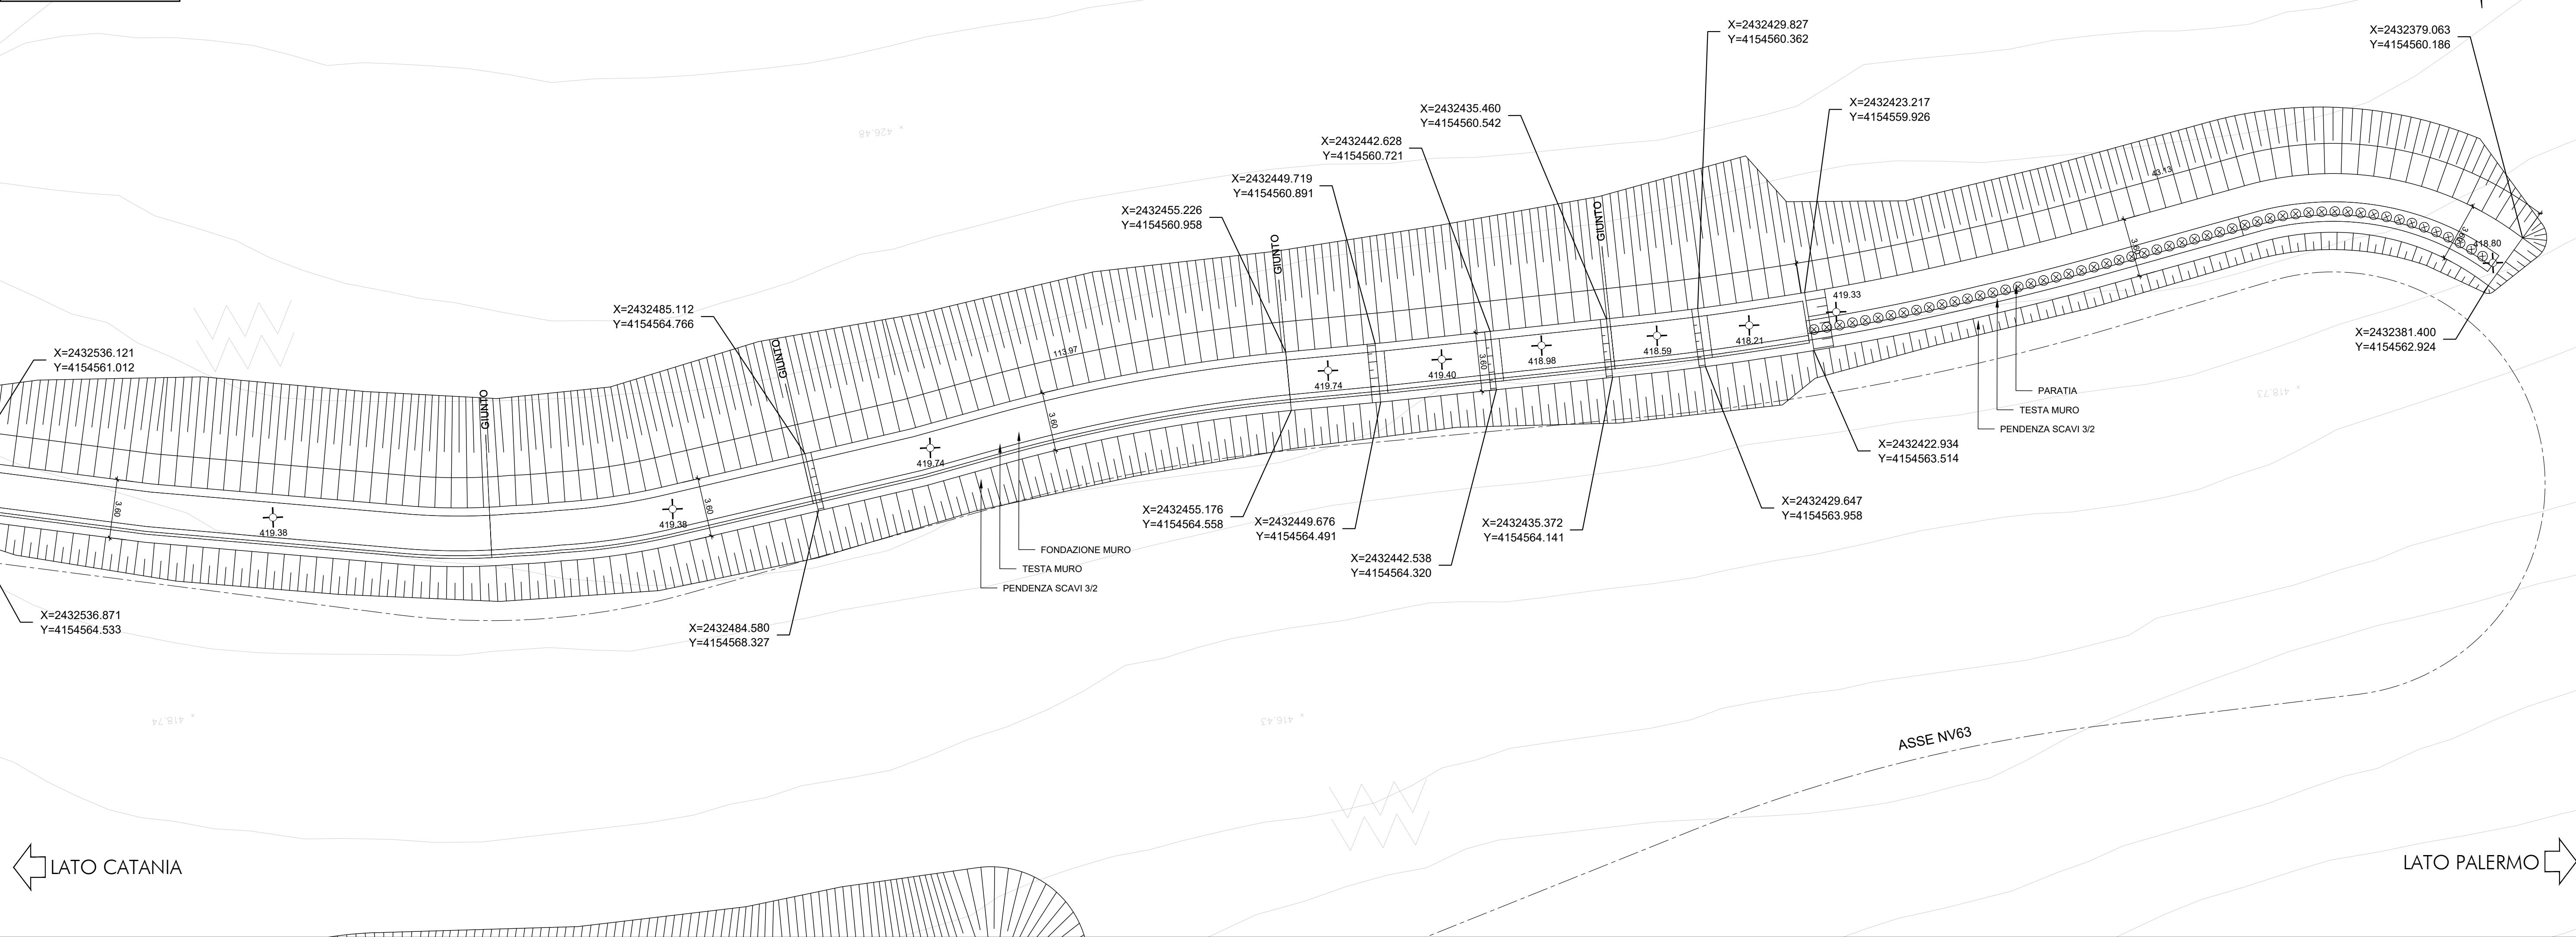

COMMITTENTE:
RFI
RETE FERROVIARIA ITALIANA
GRUPPO FERROVIE DELLO STATO ITALIANE

PROGETTAZIONE:
ITALFERR
GRUPPO FERROVIE DELLO STATO ITALIANE

DIRETTRICE FERROVIARIA MESSINA - CATANIA - PALERMO
NUOVO COLLEGAMENTO PALERMO - CATANIA

U.O. INFRASTRUTTURE SUD

PROGETTO DEFINITIVO

TRATTA LERCARA DIR. - CALTANISSETTA XIRBI (LOTTO 3)

Opere di sostegno viabilità - Lotto 3b
NV63: Opere di protezione al soliflusso MU86G
Pianta scavi

SCALA:
1:200

Rev.	Descrizione	Redatto	Data	Verificato	Data	Approvato	Data	Autorizzato Data
A	Emissione Esecutiva	Atti Strada Redatt. - Ed.	Apr-2020	A. Di Costanzo Redatt. - Ver.	Apr-2020	A. Di Costanzo Redatt. - Ver.	Apr-2020	D. Tiberi Mar-2021
B	Emissione Esecutiva	Atti Strada Redatt. - Ed.	Mar-2021	A. Di Costanzo Redatt. - Ver.	Mar-2021	A. Di Costanzo Redatt. - Ver.	Mar-2021	