
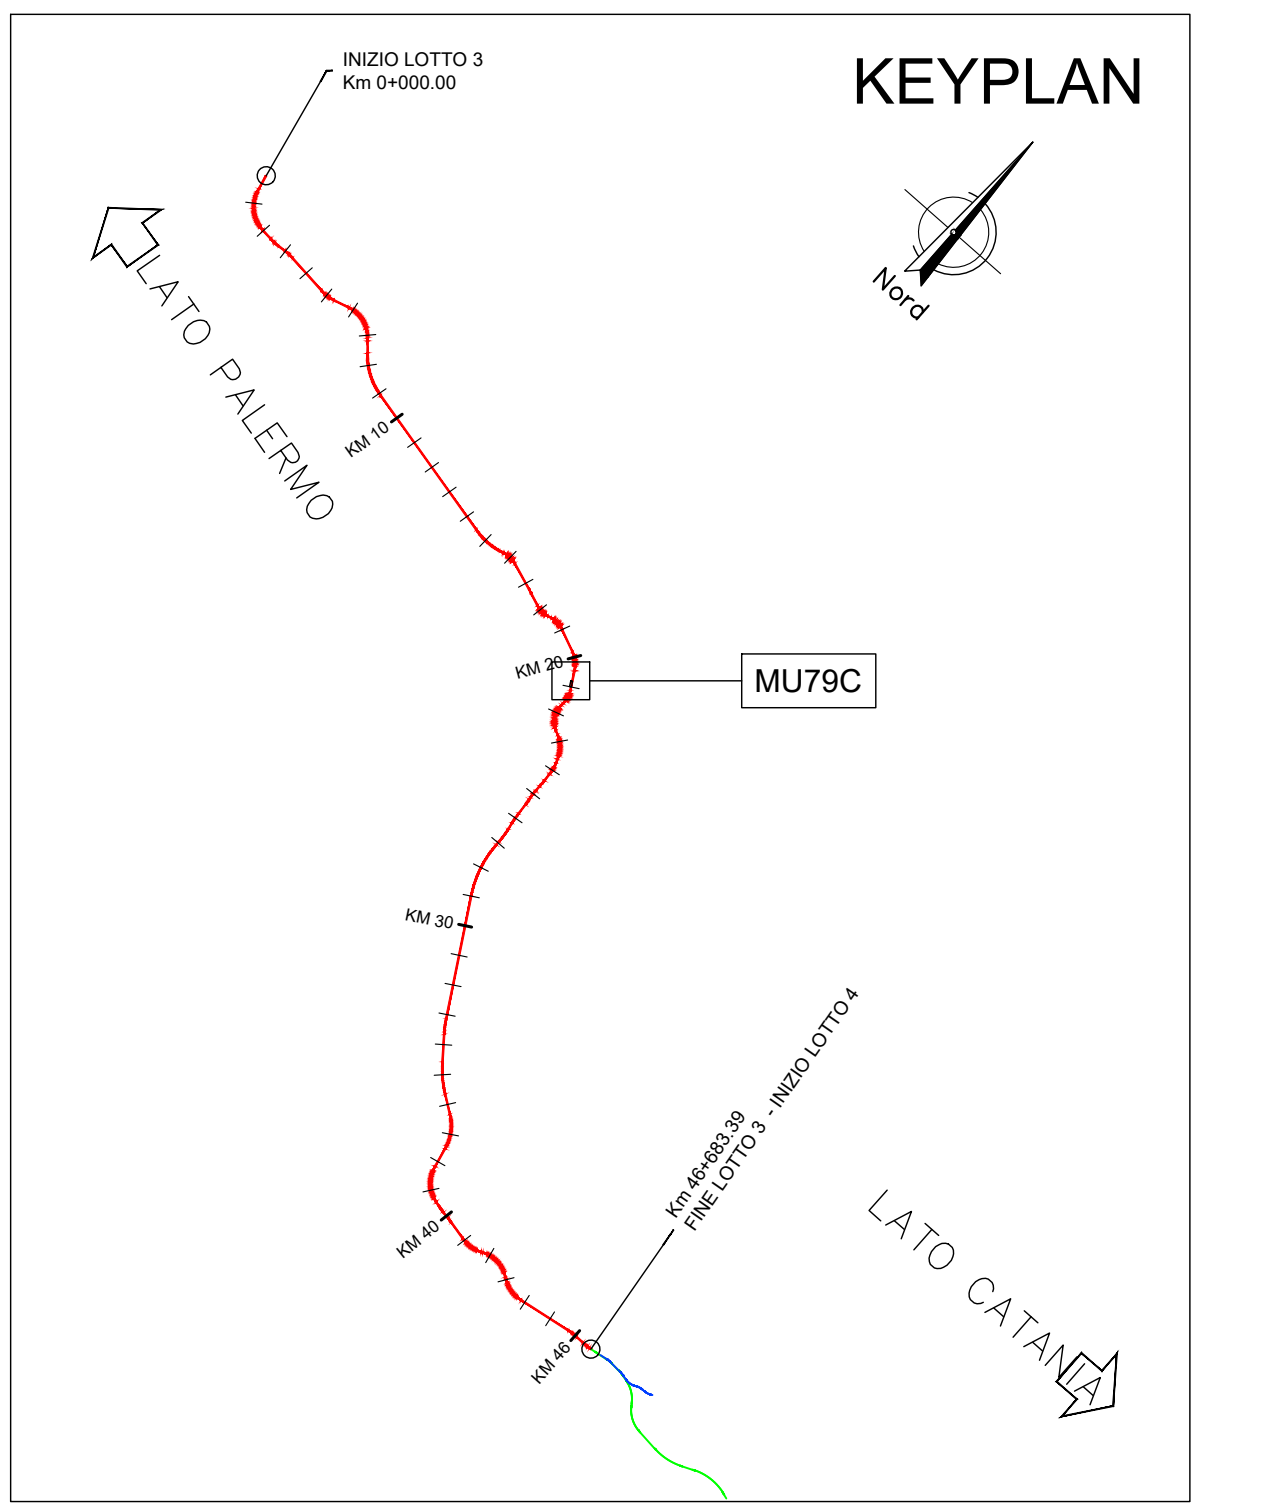
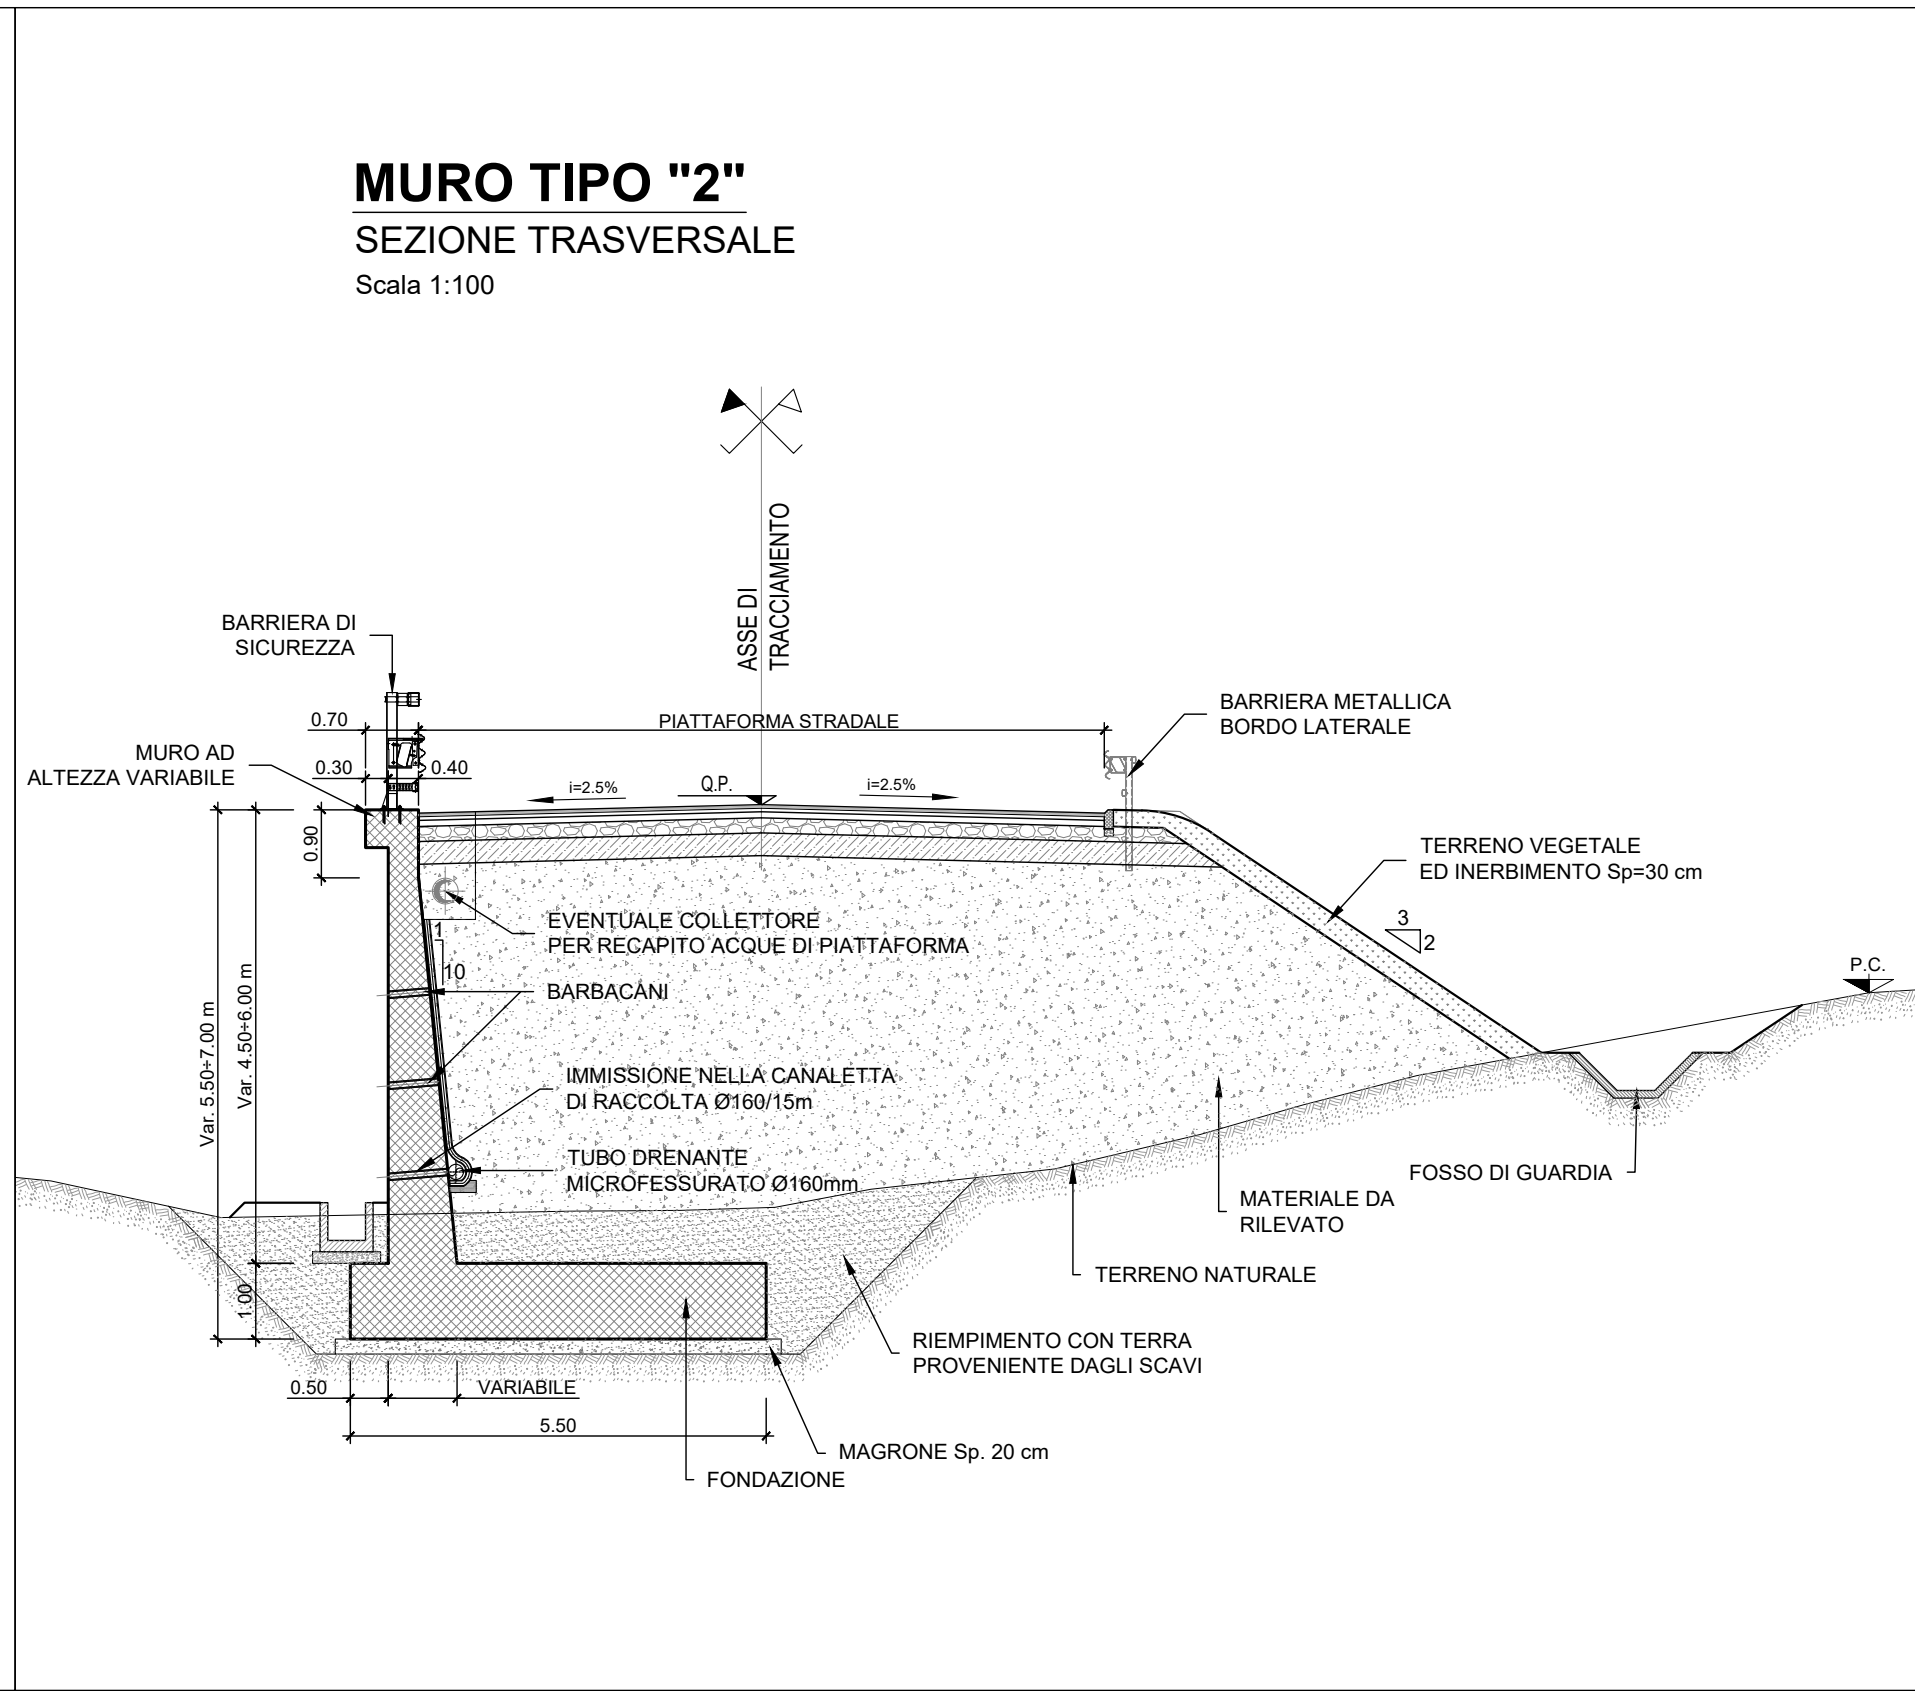
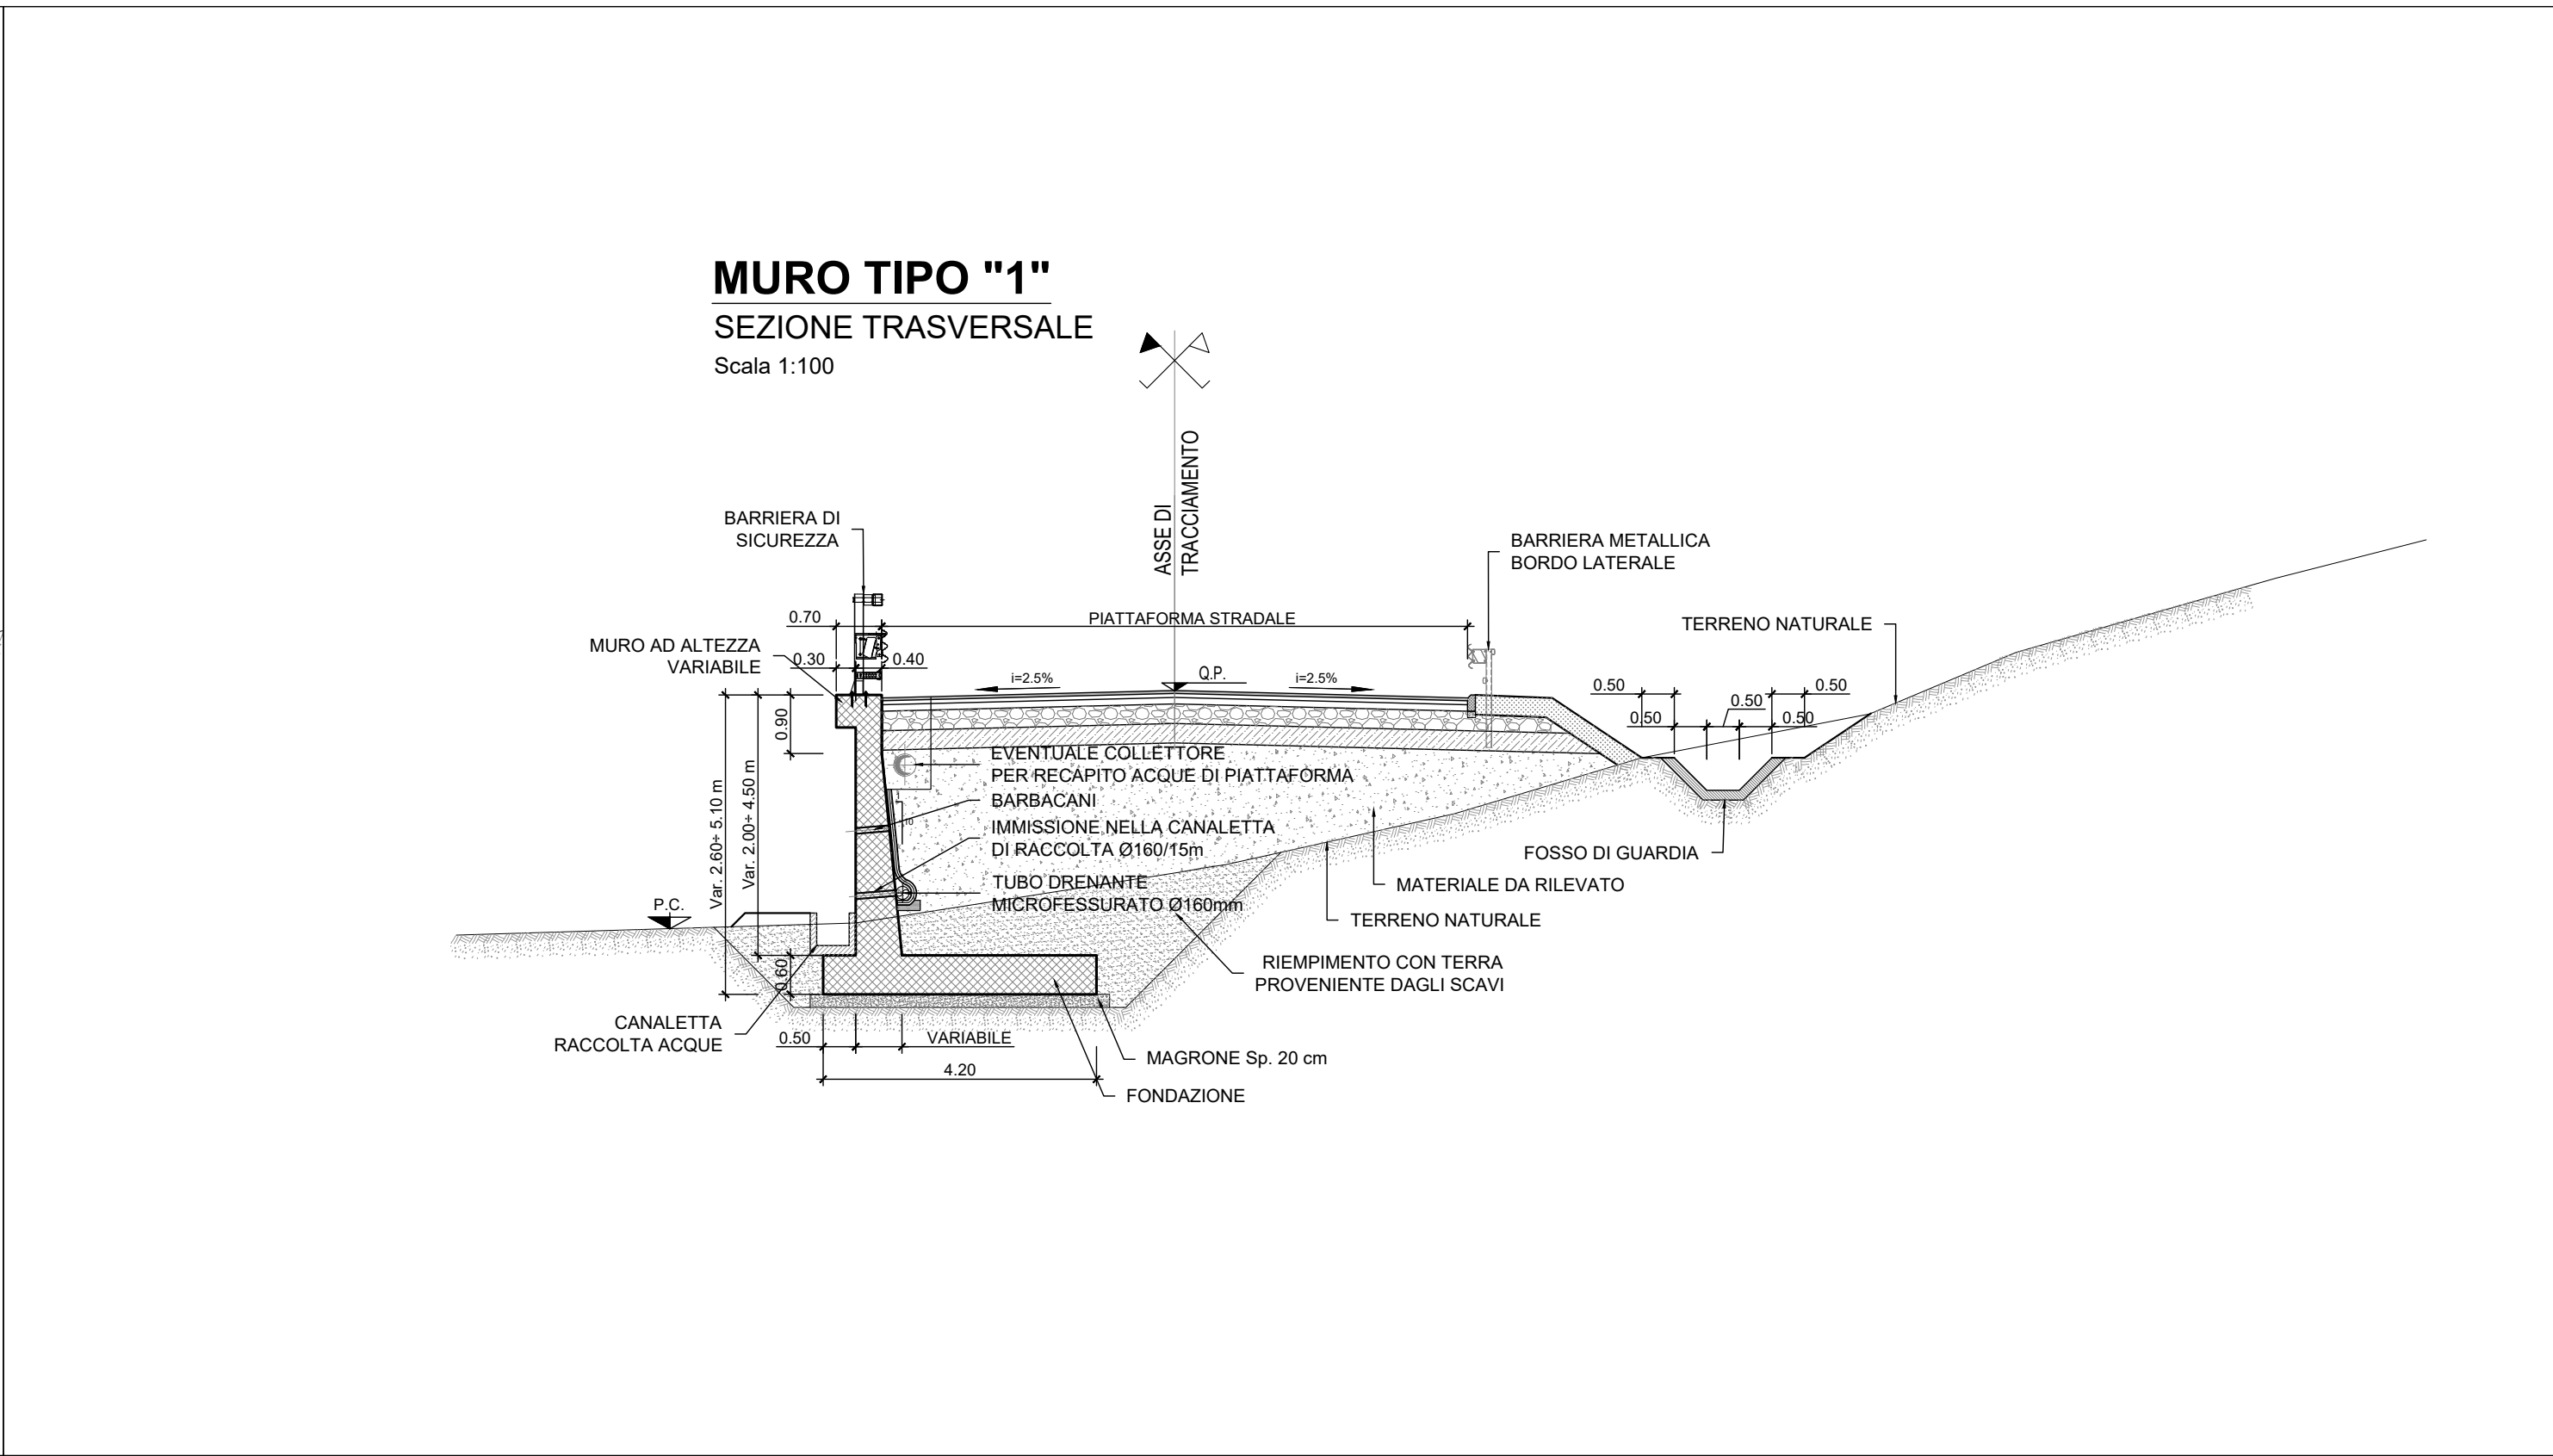
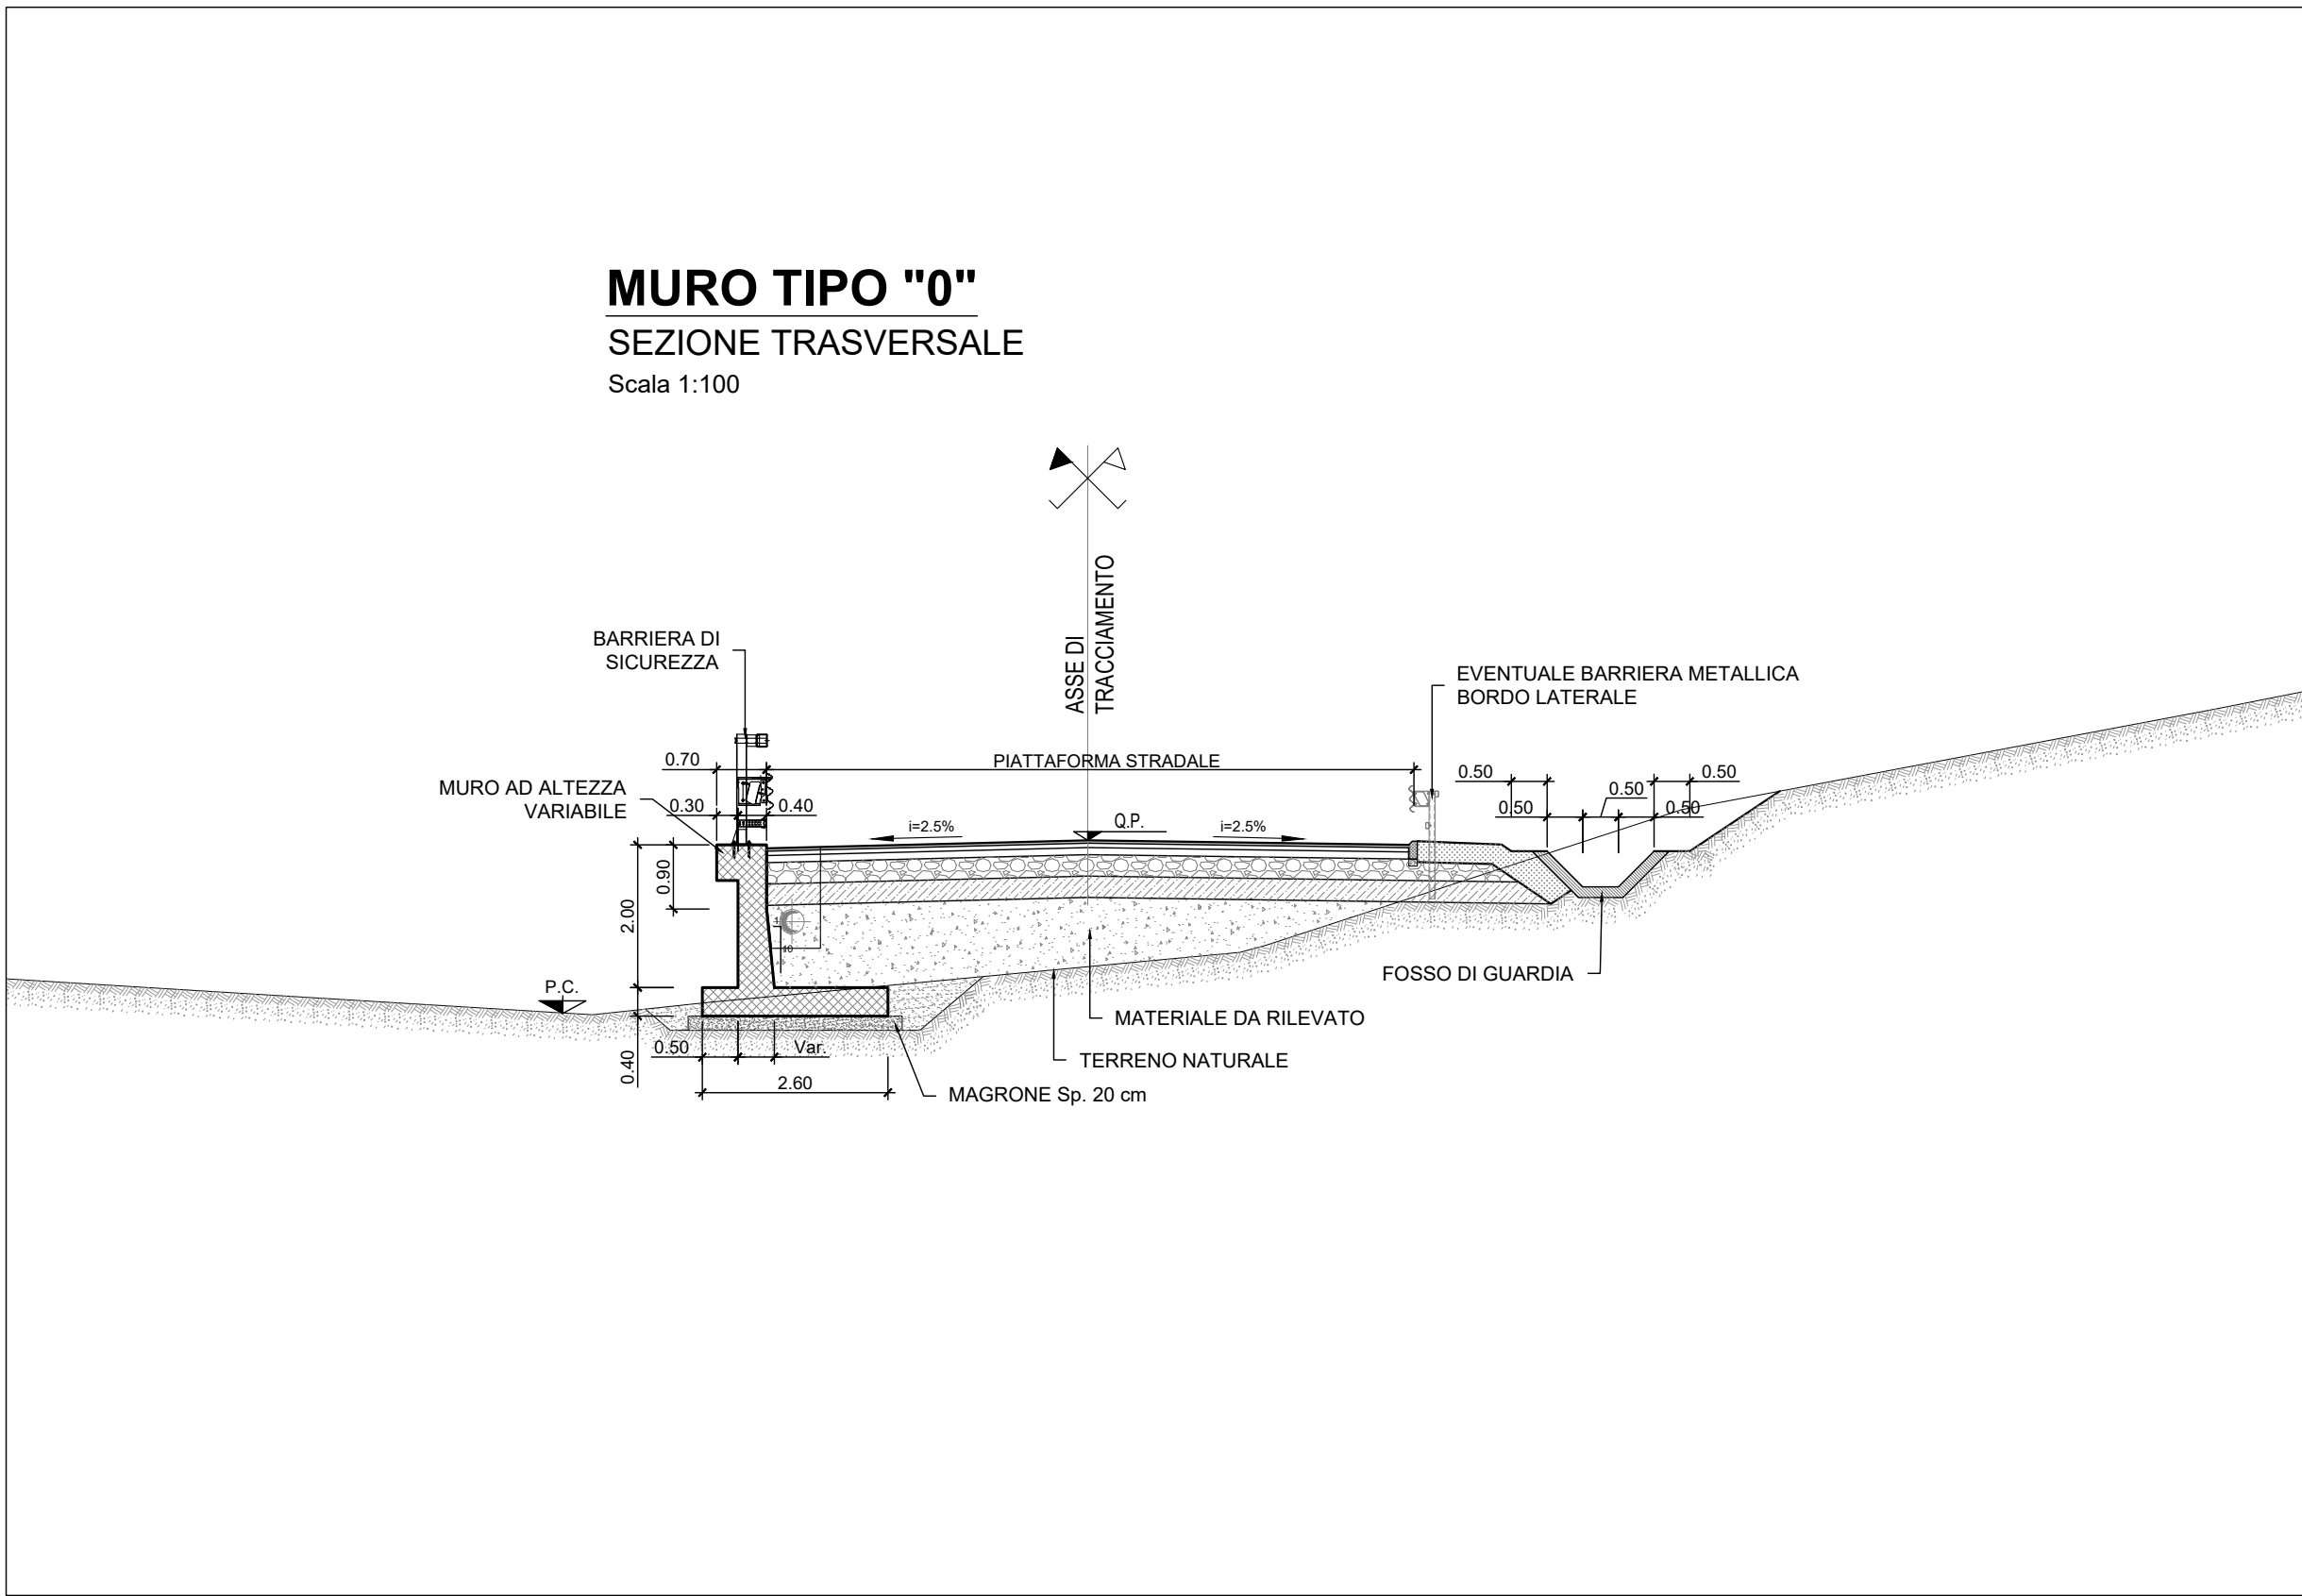
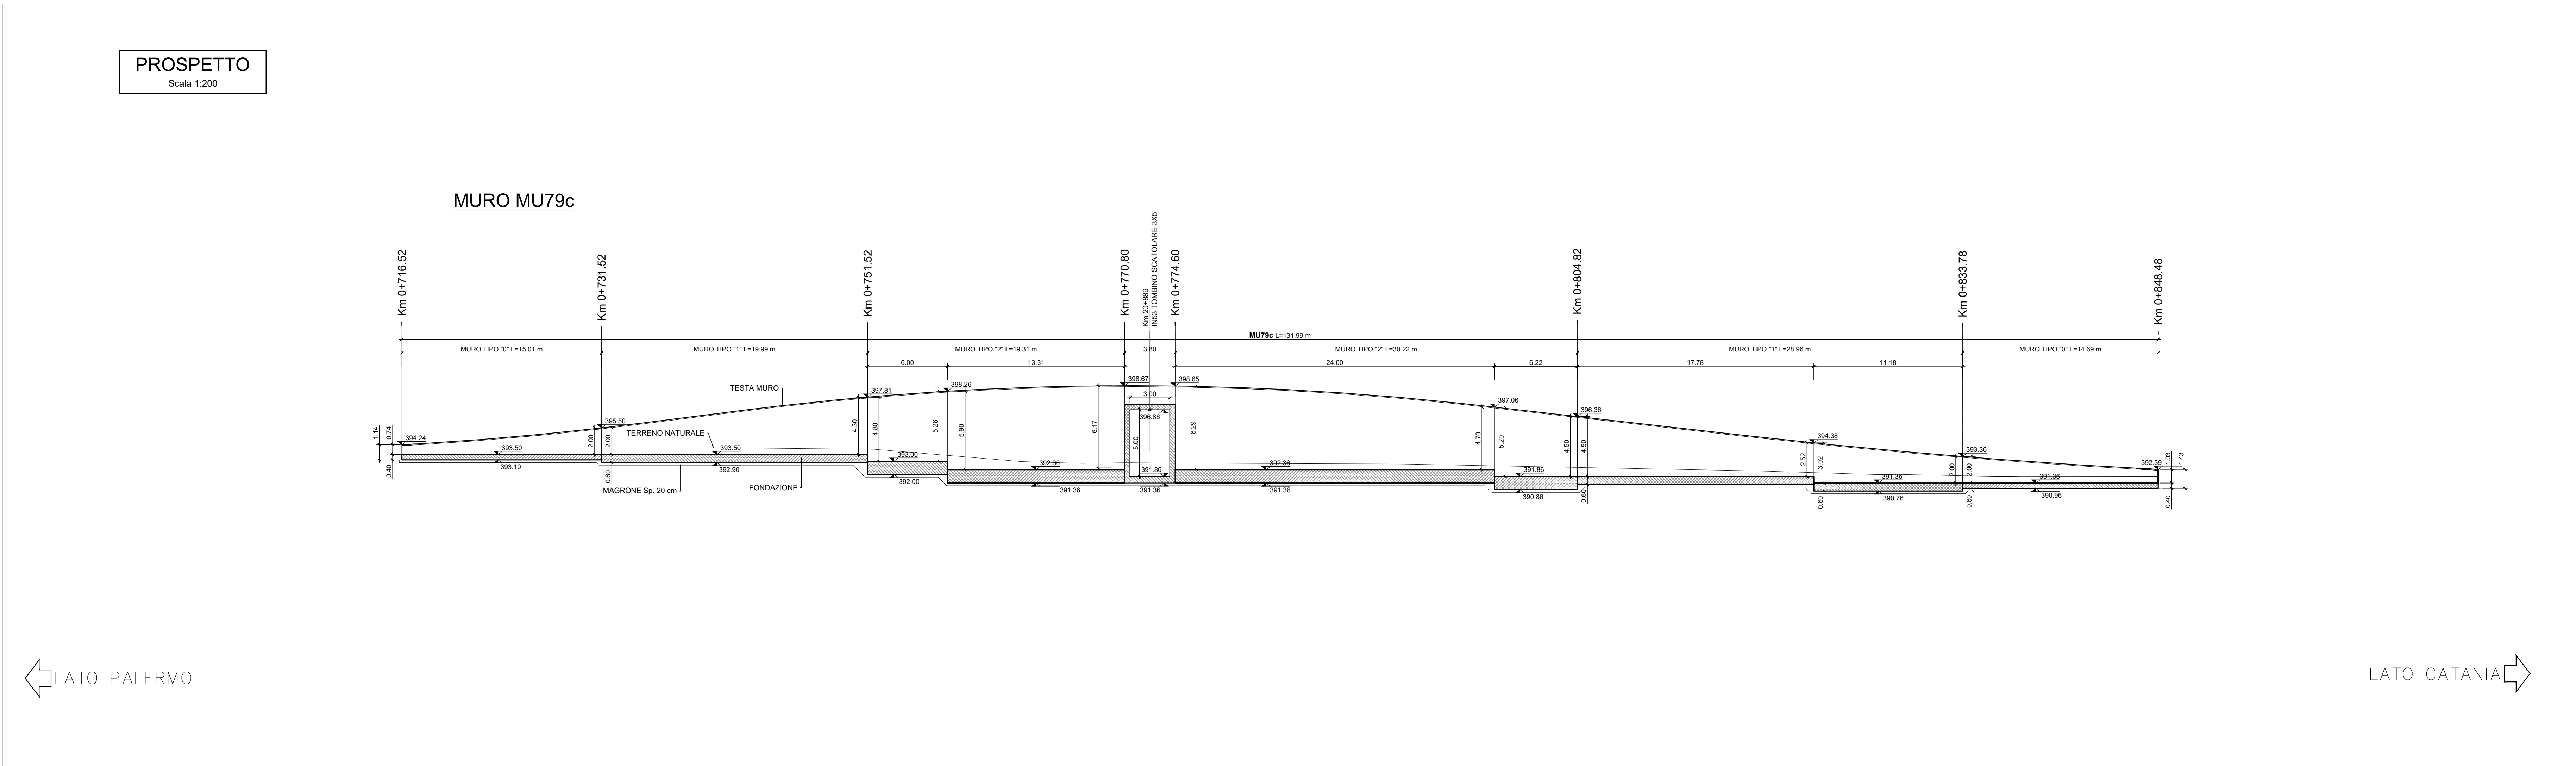


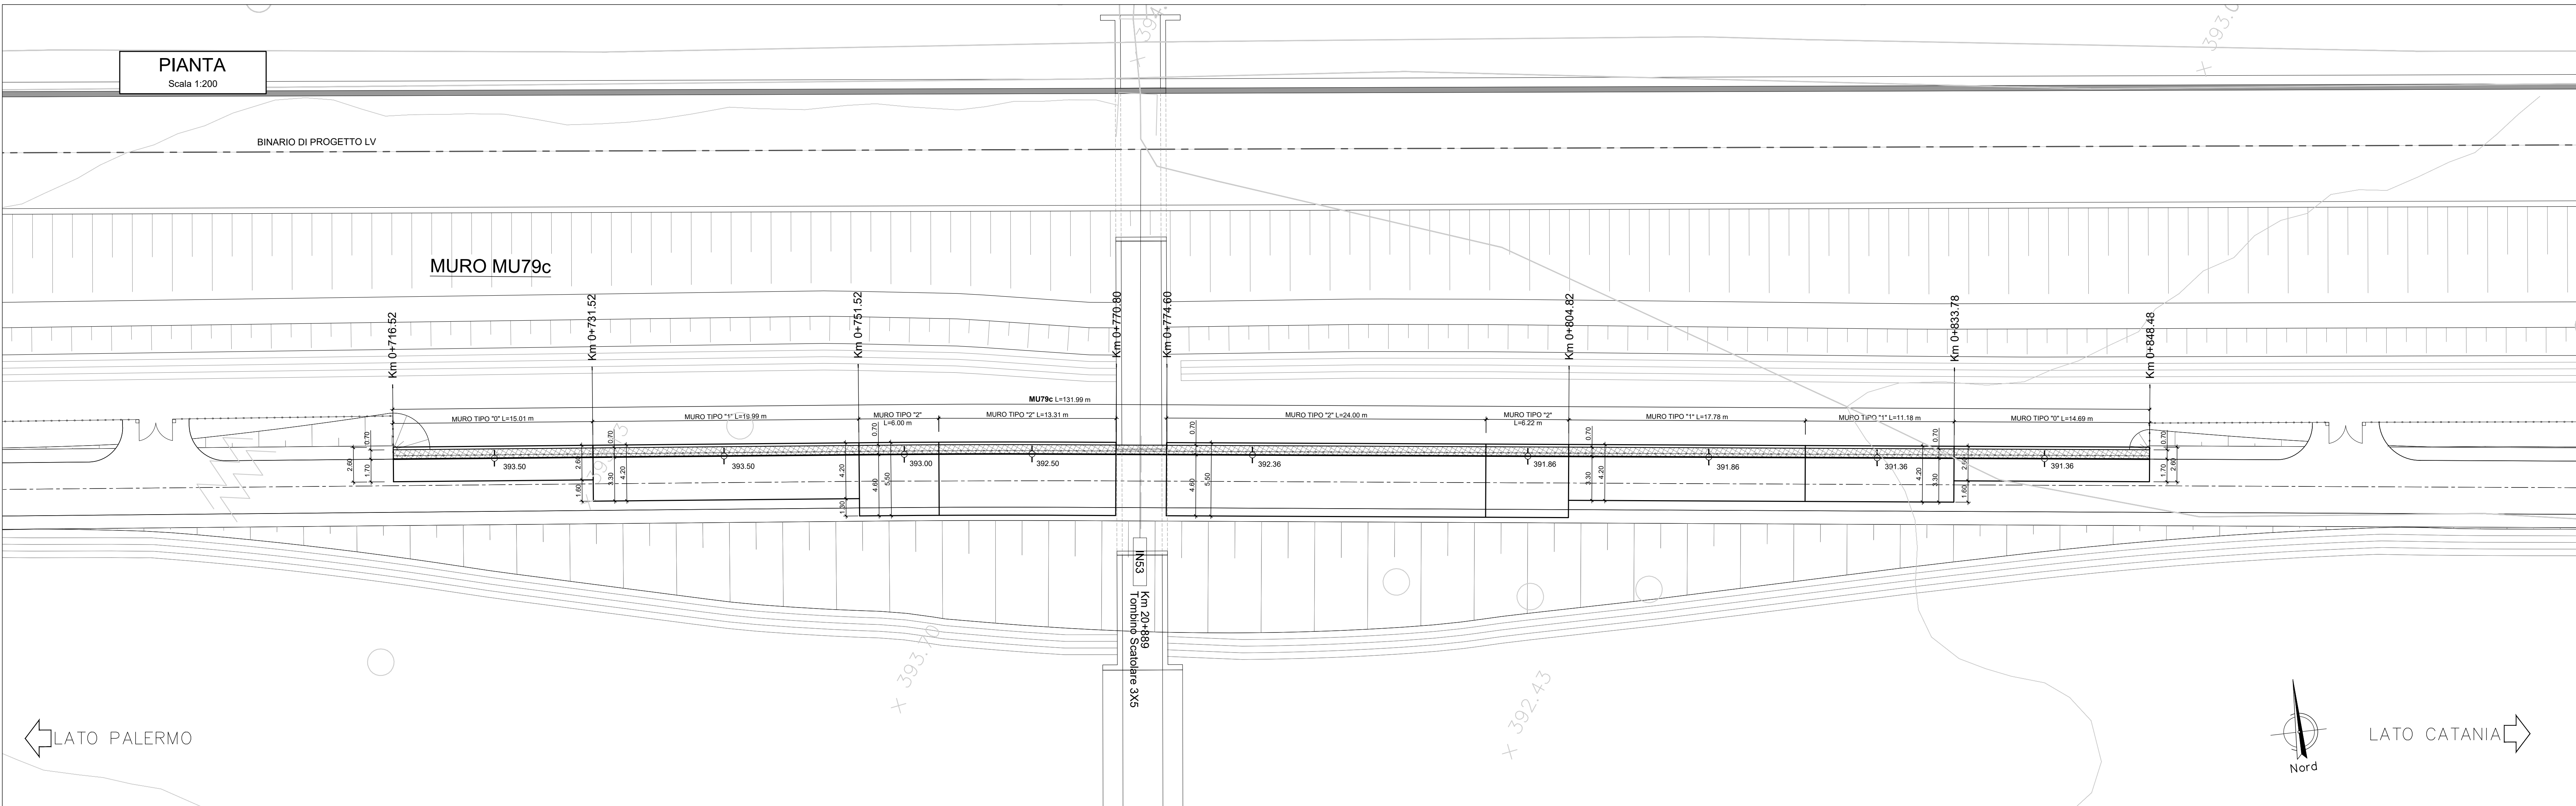

NOTA:

Per le caratteristiche dei materiali si rimanda all'elaborato progettuale: *Tabella materiali opere civili* - RS3T.3.0.D.78.TT.OC.00.0.0.001

Per le incidenze di armatura delle opere si rimanda all'elaborato: *Tabella incidenze armature opere civili Viabilità - Lotto 3b* - RS3T.3.0.D.78.TT.OC.00.0.0.007

NOTA:

Per lo scavo si faccia riferimento al seguente elaborato - RS3T.3.0.D.78.P9.MU.79.C.0.002

COMMITTENTE:



PROGETTAZIONE:



DIRETTRICE FERROVIARIA MESSINA - CATANIA - PALERMO

NUOVO COLLEGAMENTO PALERMO - CATANIA

U.O. INFRASTRUTTURE SUD

PROGETTO DEFINITIVO

TRATTA LERCARA DIR. - CALTANISSETTA XIRBI (LOTTO 3)

Opere di sostegno viabilità - Lotto 3b

NV52: Muro di sostegno MU79C

Pianta, prospetto e sezioni

SCALA:

1:200

COMMESSA LOTTO FASE ENTE TIPO DOC. OPERA/DISCIPLINA PROGR. REV.

RS3T 30 D 78 P9 MU79C0 001 C

Rev.	Descrizione	Redatto	Data	Verificato	Data	Approvato	Data	Autorizzato	Data
A	Emissione Esecutiva	AT Estopoli M. Rossi	Gen-2020	A. Di Costanzo	Gen-2020	A. Di Costanzo	Gen-2020	D. Tosti	Apr-2020
B	Emissione Esecutiva	AT Estopoli M. Rossi	Feb-2020	A. Di Costanzo	Feb-2020	A. Di Costanzo	Feb-2020	D. Tosti	Apr-2020
C	Emissione Esecutiva	AT Estopoli M. Rossi	Apr-2020	A. Di Costanzo	Apr-2020	A. Di Costanzo	Apr-2020	D. Tosti	Apr-2020

File: RS3T.3.0.D.78.P9.MU.79.C.0.001.C

n. Elab.: 78_509_3