
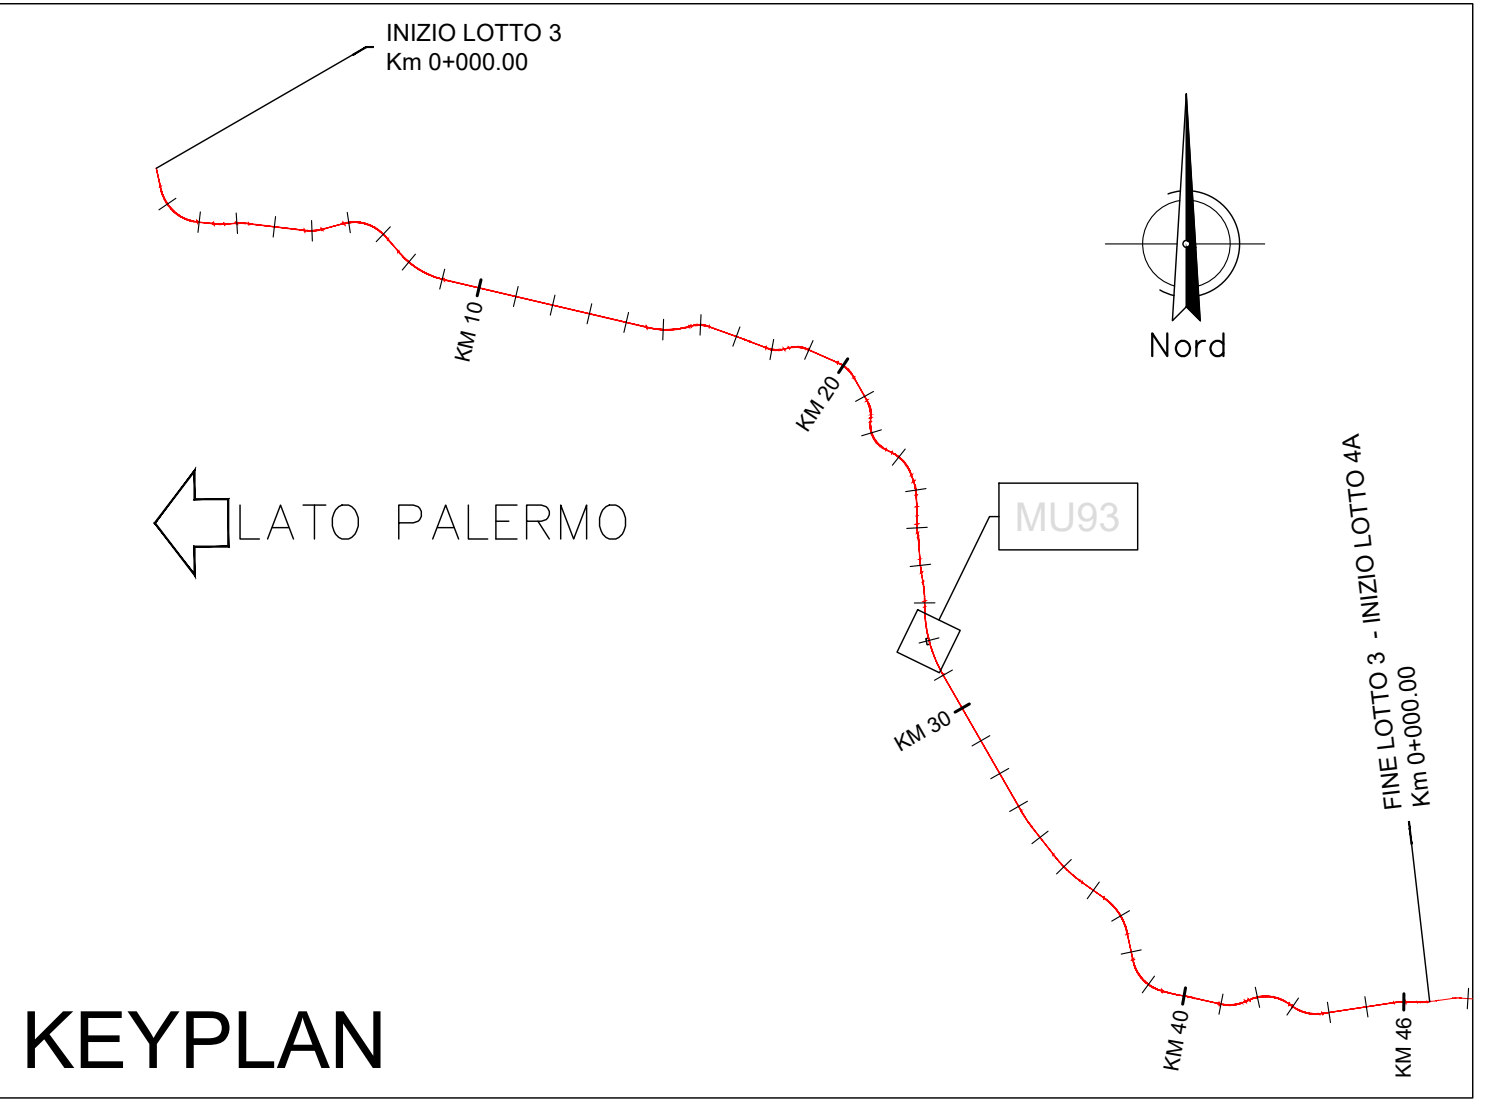
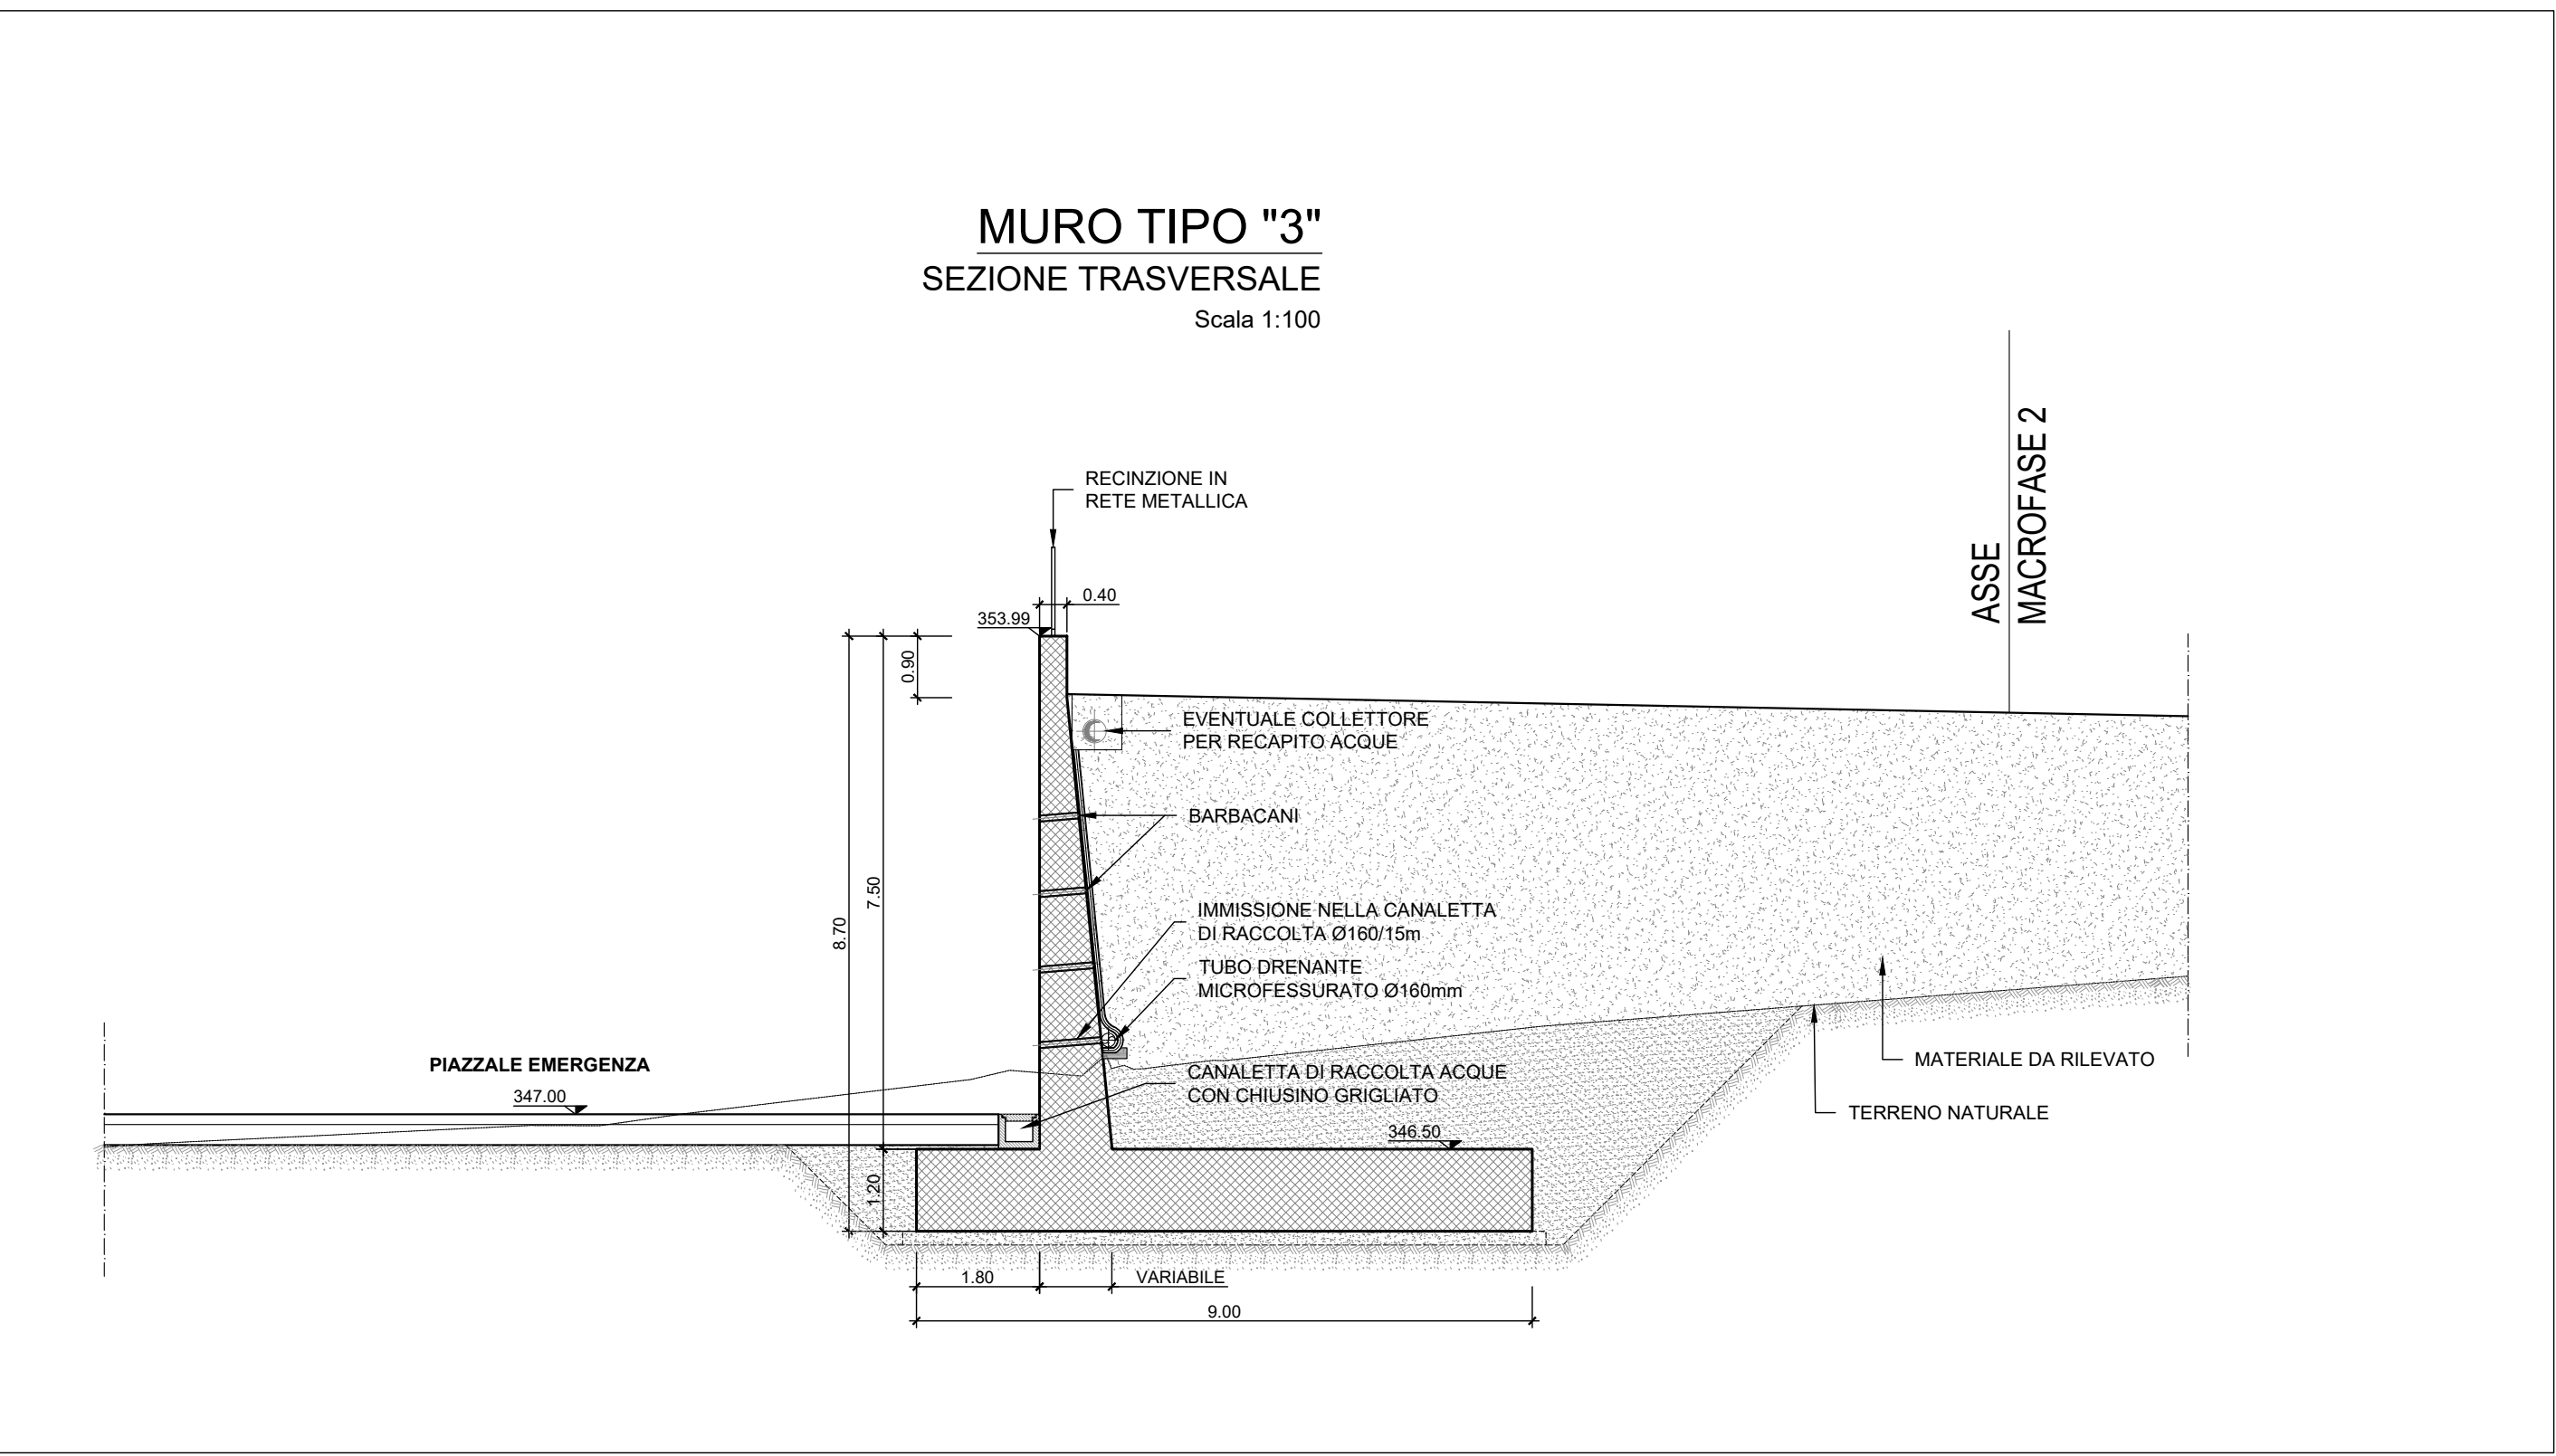
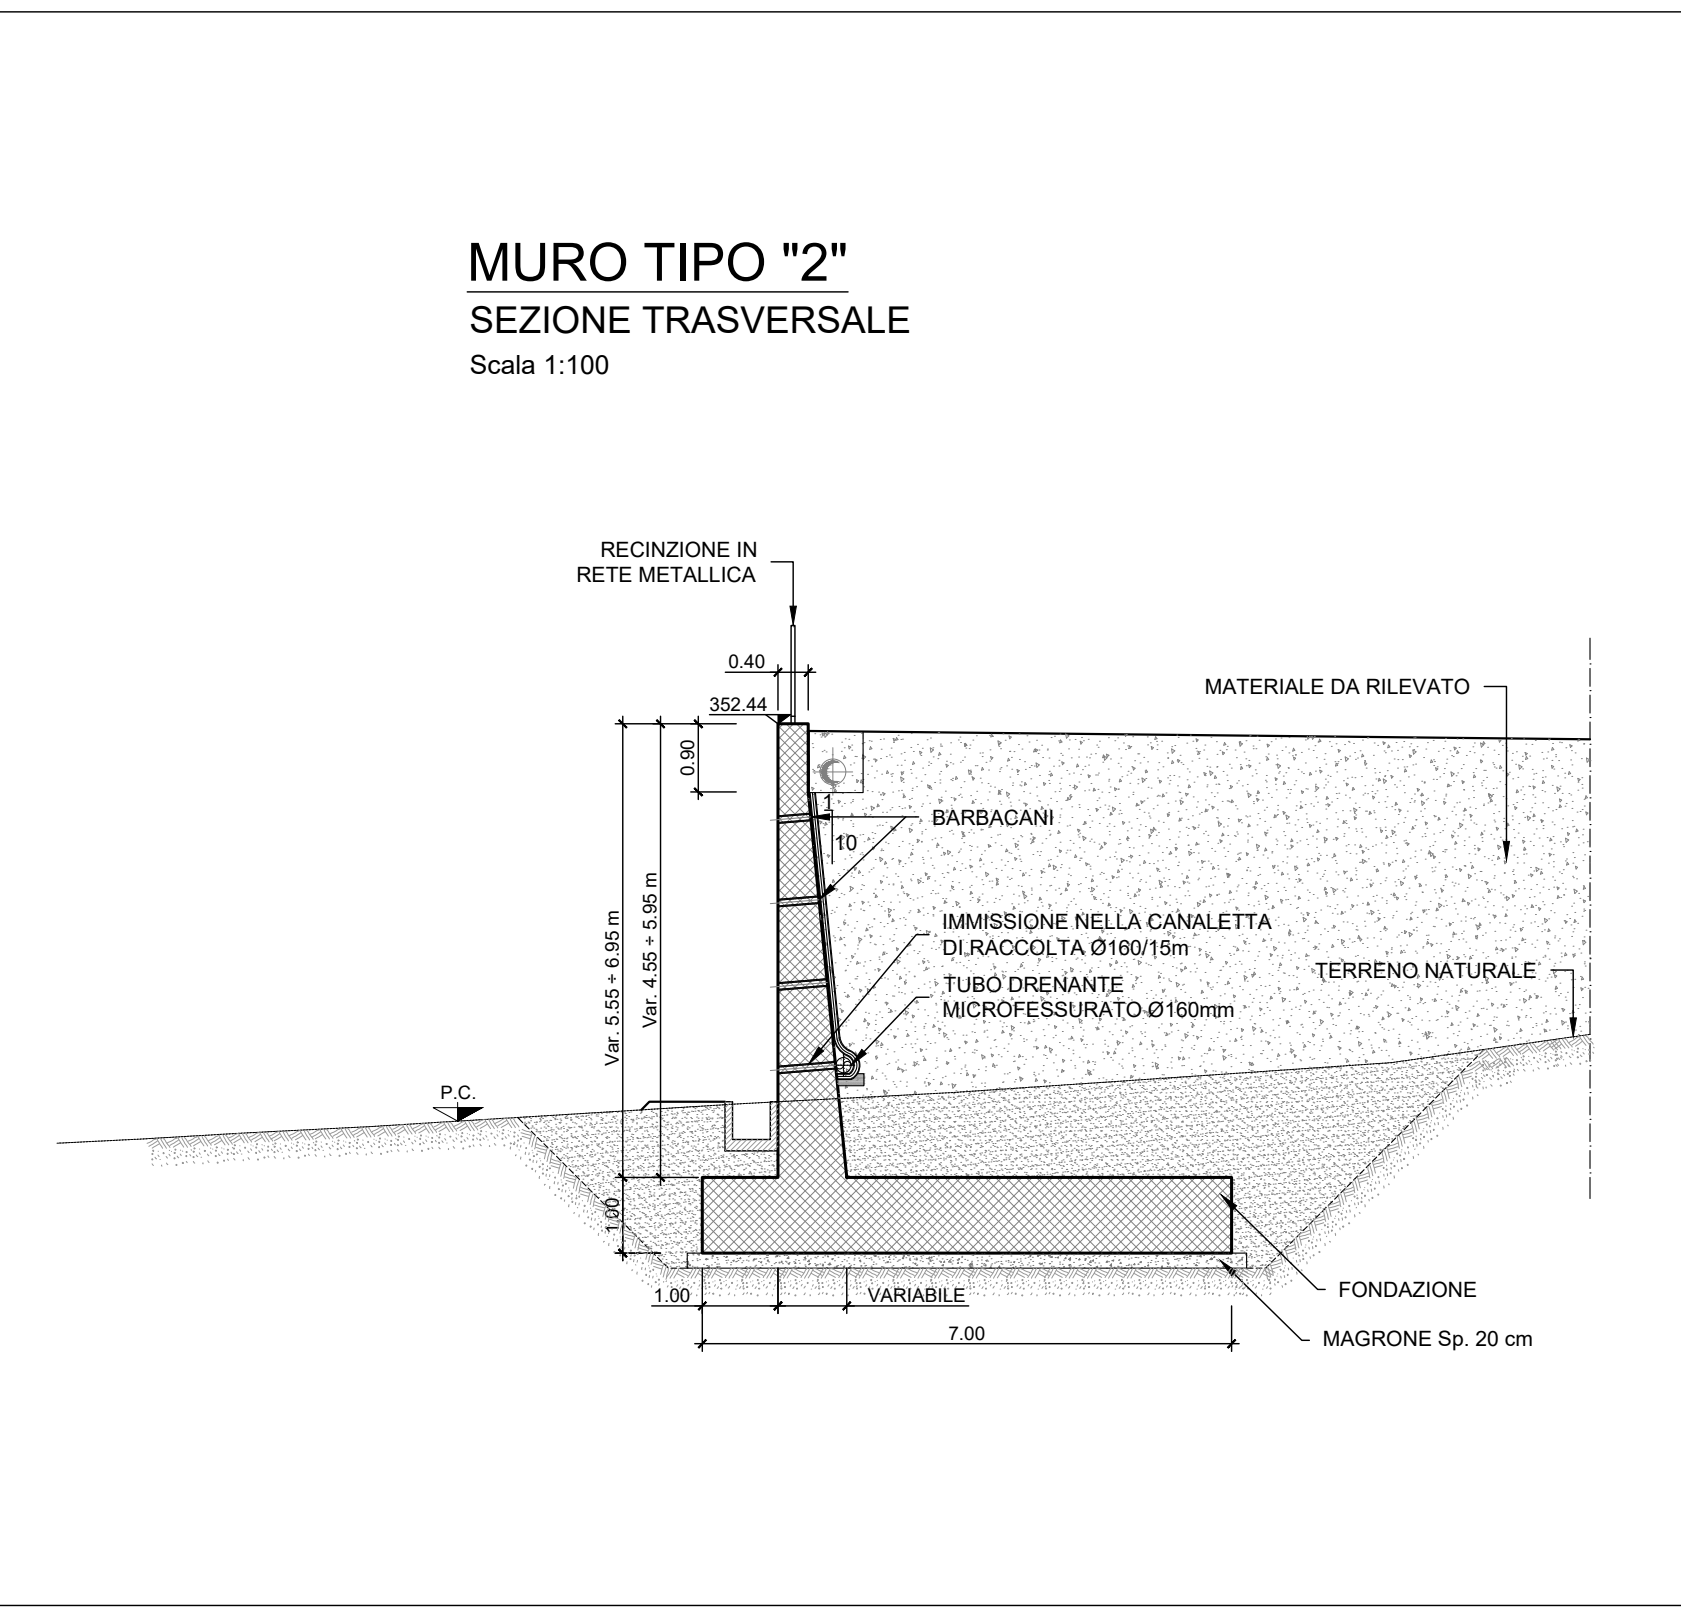
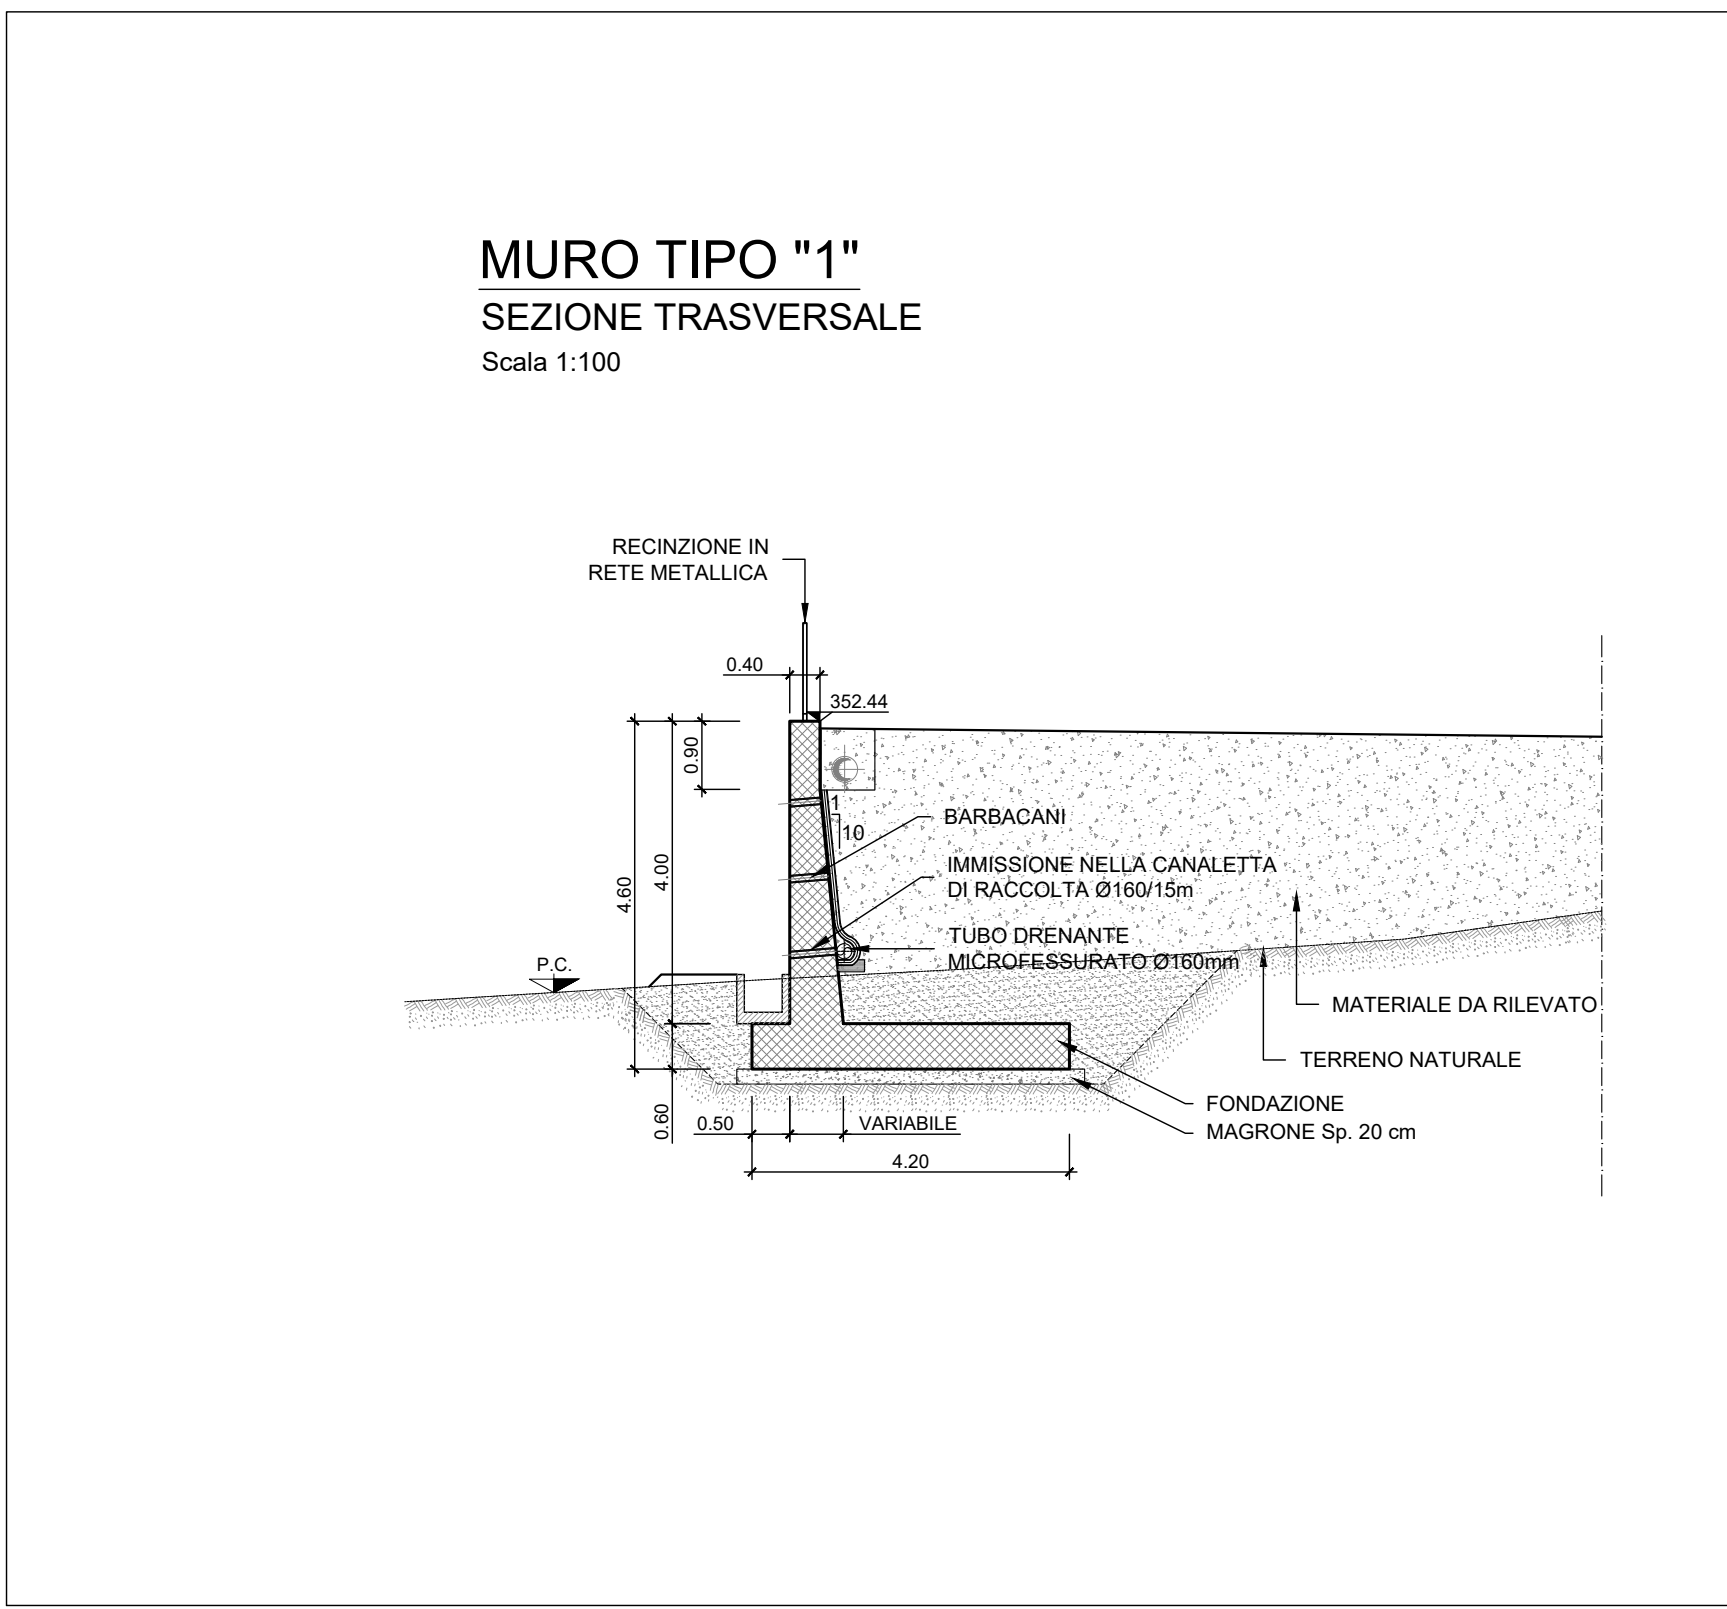
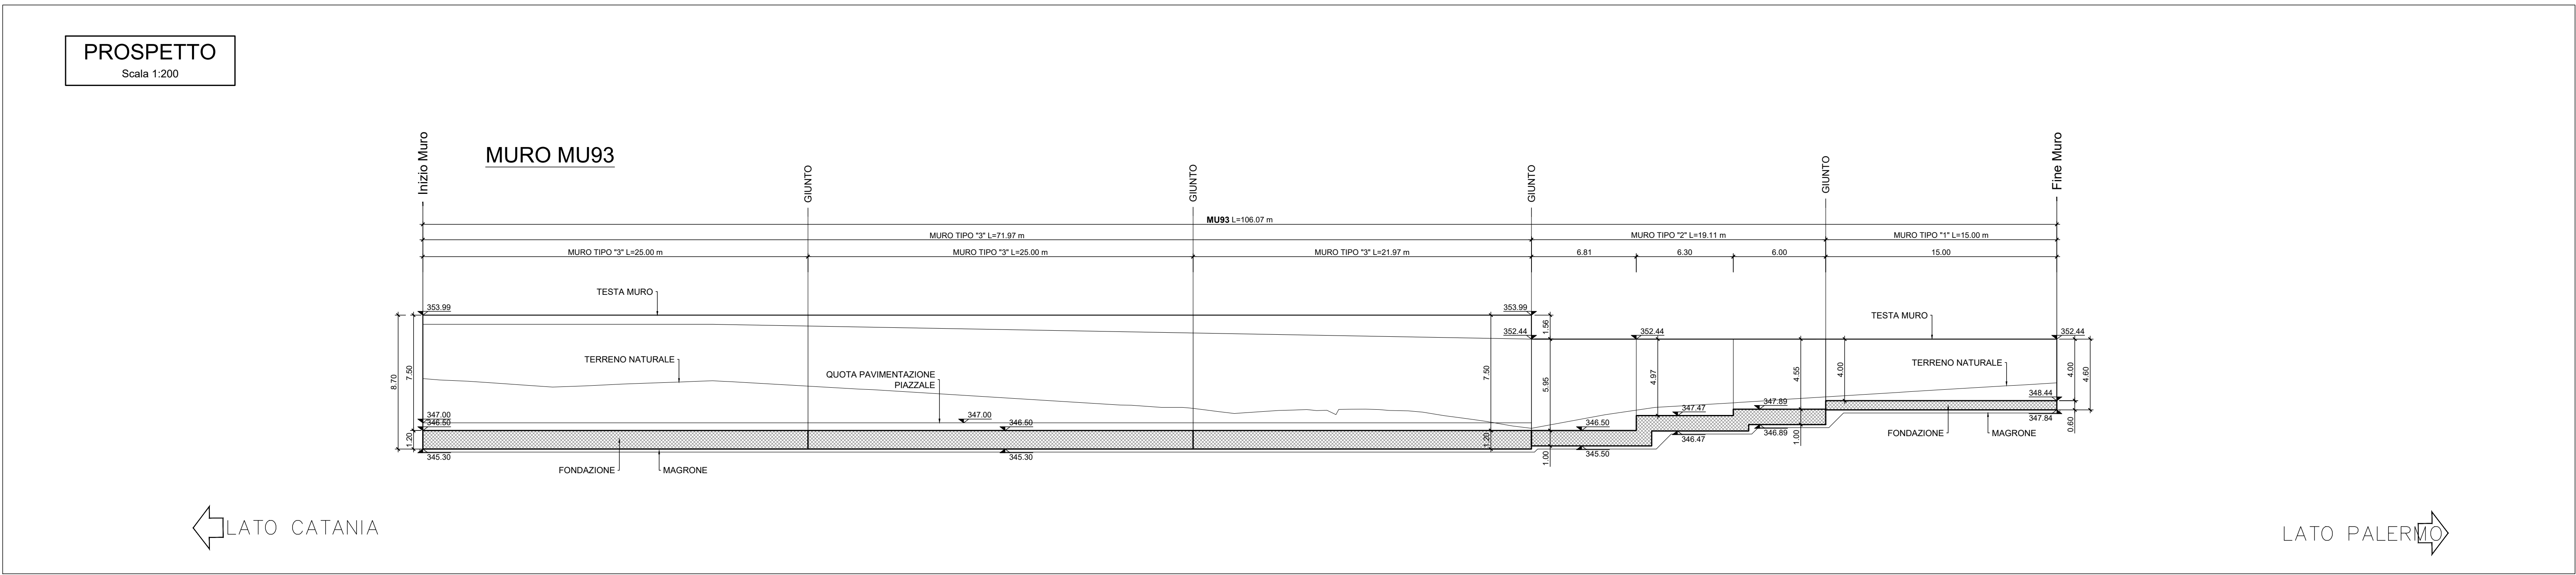


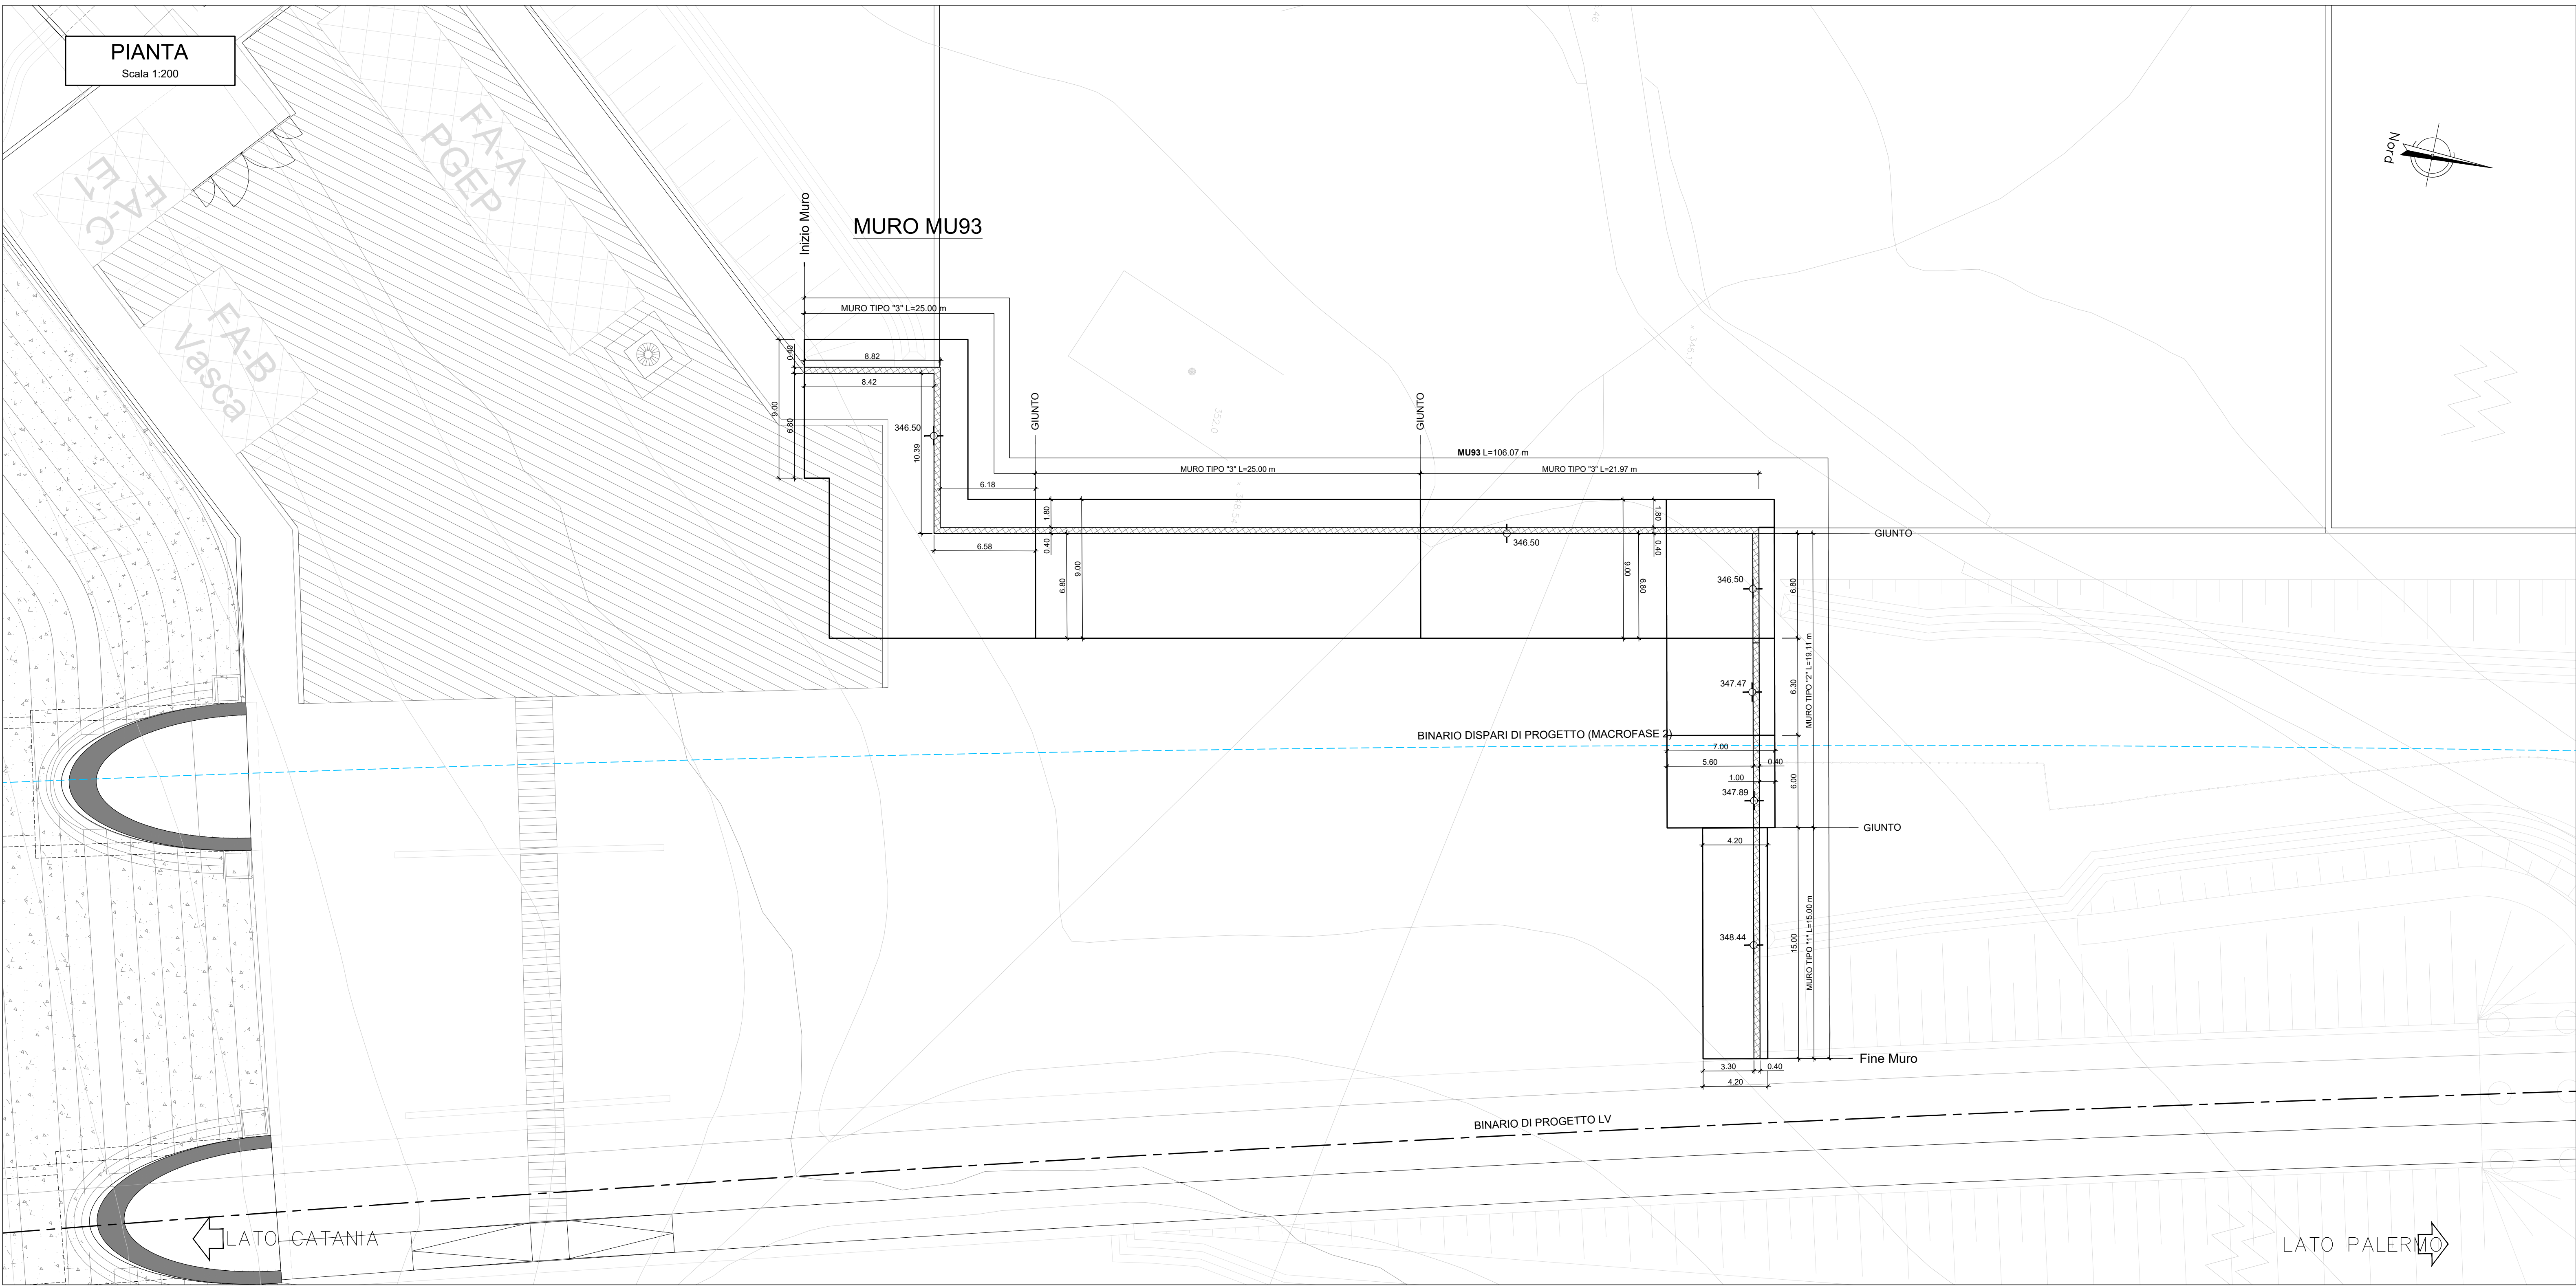

NOTA:

Per le caratteristiche dei materiali si rimanda all'elaborato progettuale: *Tabella materiali opere civili*
- RS3T.3.0.D.78.TT.OC.00.0.0.001

Per le incidenze di armatura delle opere si rimanda all'elaborato: *Tabella incidenze armature opere civili Viabilità - Lotto 3b*
- RS3T.3.0.D.78.TT.OC.00.0.0.007

NOTA:

Per lo scavo si faccia riferimento al seguente elaborato - RS3T.3.0.D.78.P9.MU.93.0.0.001

COMMITTENTE:

PROGETTAZIONE:

DIRETTRICE FERROVIARIA MESSINA - CATANIA - PALERMO
NUOVO COLLEGAMENTO PALERMO - CATANIA

U.O. INFRASTRUTTURE SUD

PROGETTO DEFINITIVO

TRATTA LERCARA DIR. - CALTANISSETTA XIRBI (LOTTO 3)

Opere di sostegno piazzali - Lotto 3b
PT53: Muro di sostegno MU93
Pianta, prospetto e sezioni

SCALA:
varie

Rev.	Descrizione	Redatto	Data	Verificato	Data	Approvato	Data	Autorizzato Data
A	Emissione Esecutiva	AT Estigoi Michele Sili	Feb-2020	A.D. Cerasaro	Feb-2020	A. Sili	Feb-2020	D. Tassi Apr-2020
B	Emissione Esecutiva	AT Estigoi Michele Sili	Apr-2020	A.D. Cerasaro	Apr-2020	A. Sili	Apr-2020	

File: RS3T.3.0.D.78.PZ.MU.93.0.0.001.B n. Elab.: 78_509_30