




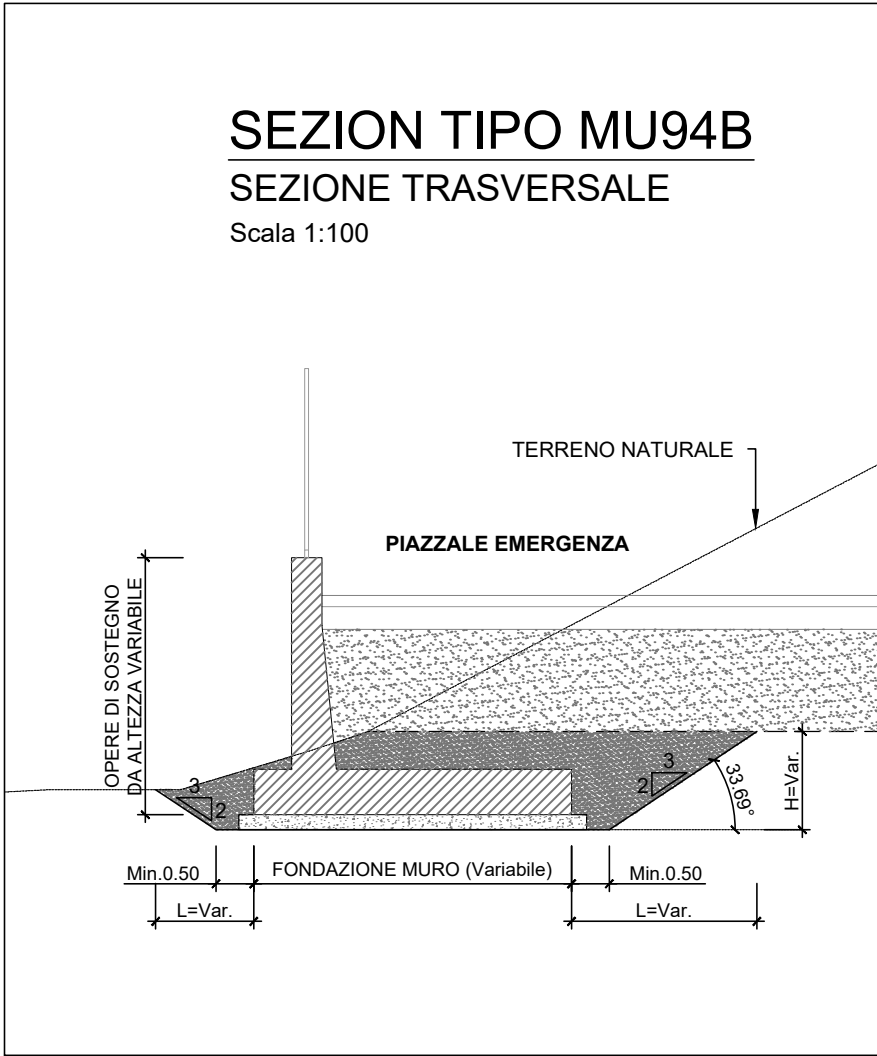

COMMITTENTE:

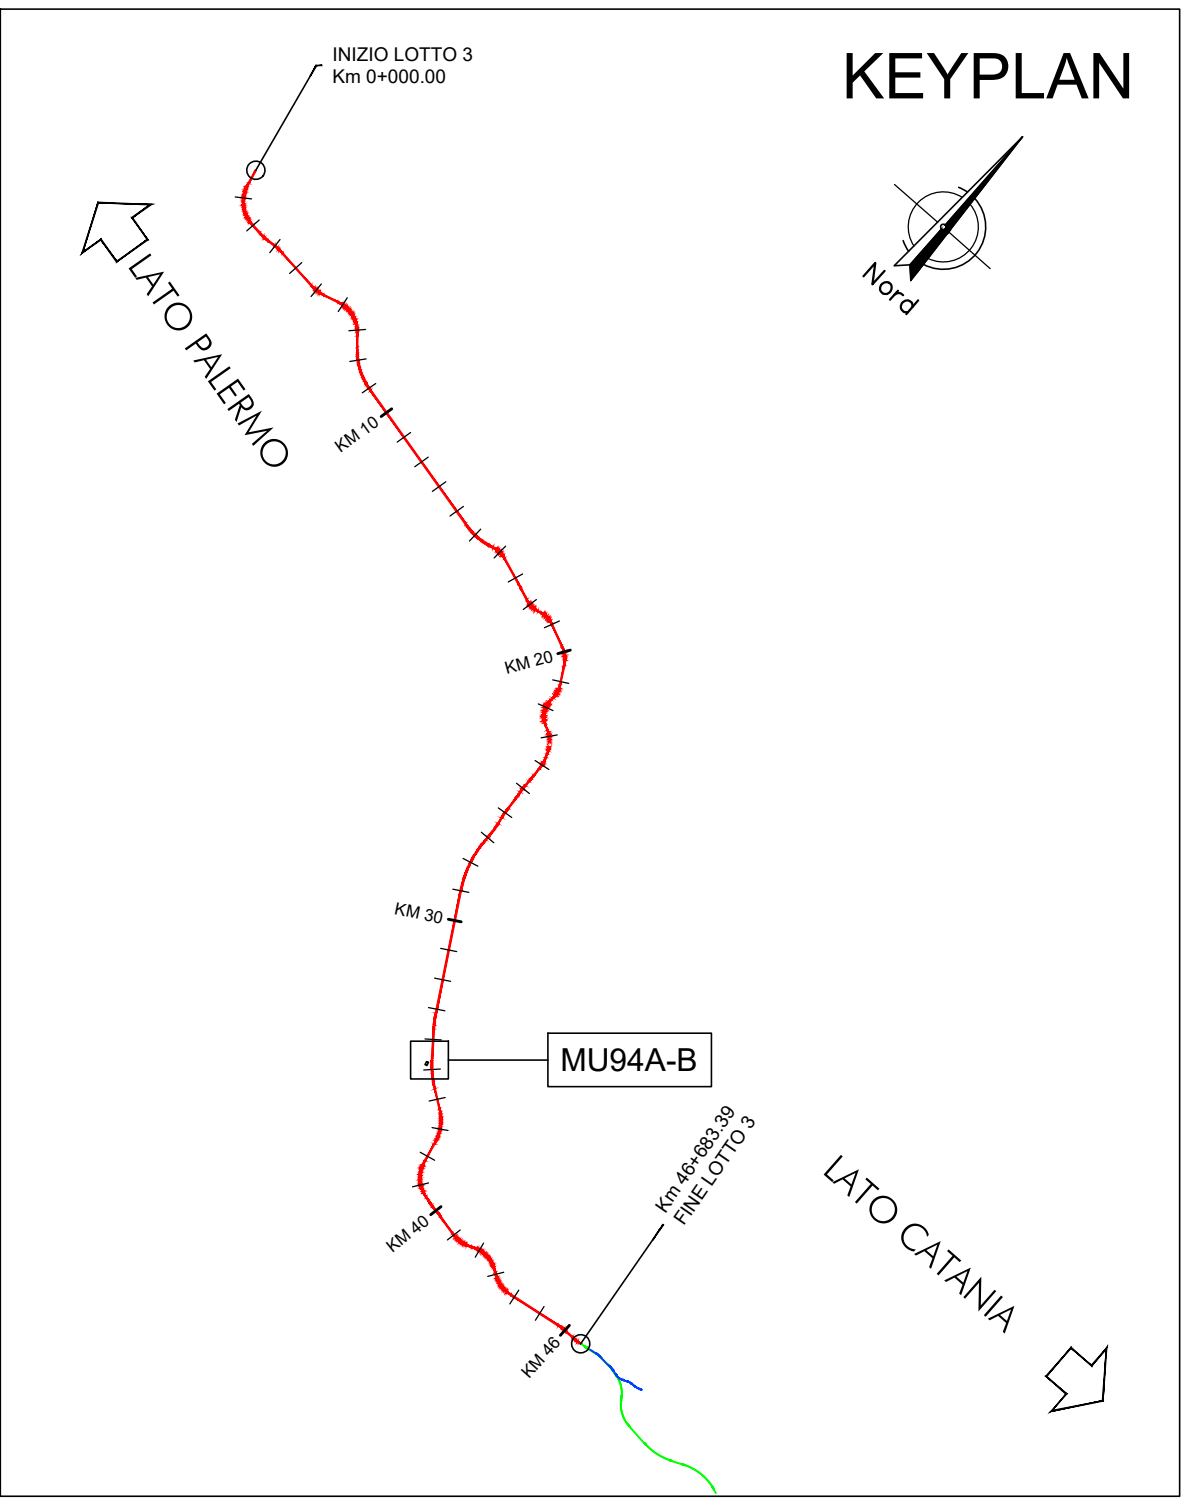

PROGETTAZIONE:

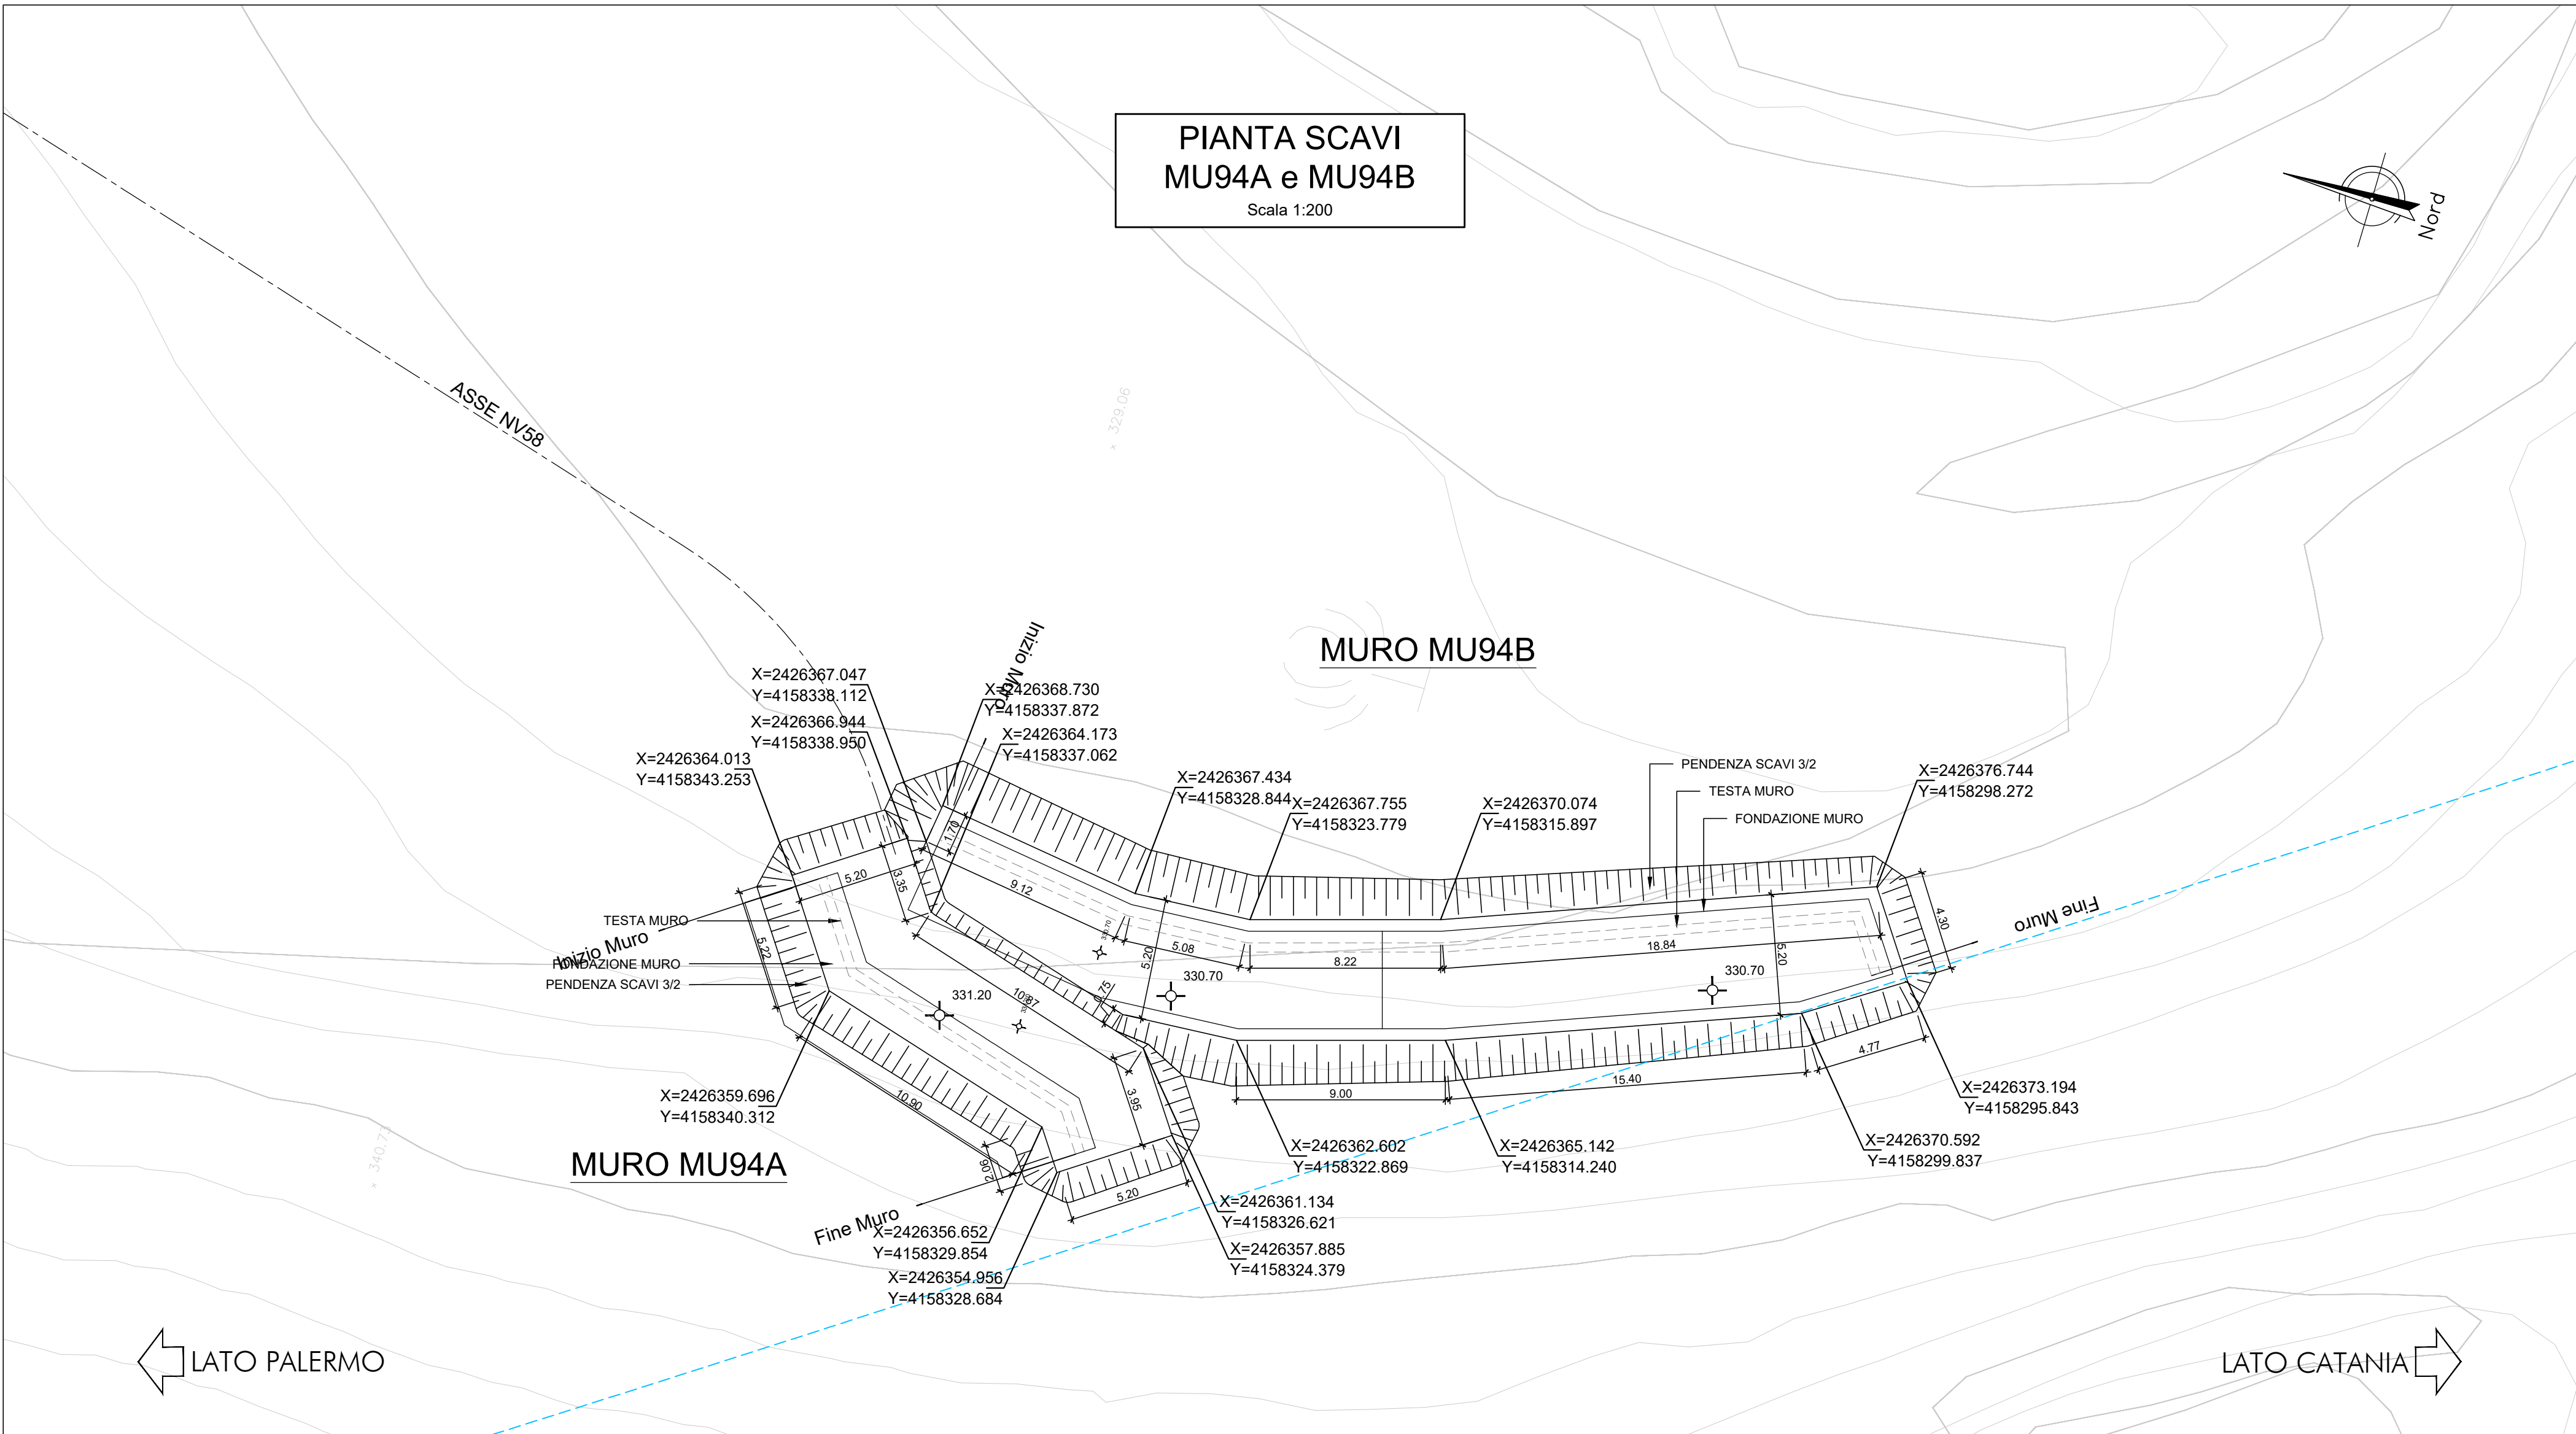

DIRETTRICE FERROVIARIA MESSINA - CATANIA - PALERMO

NUOVO COLLEGAMENTO PALERMO - CATANIA

U.O. INFRASTRUTTURE SUD

PROGETTO DEFINITIVO

TRATTA LERCARA DIR. - CALTANISSETTA XIRBI (LOTTO 3)

Opere di sostegno piazzali - Lotto 3b
PT55: Muro di sostegno MU94A e MU94B
Pianta scavi

SCALA:
1:200

COMMESSA LOTTO FASE ENTE TIPO DOC. OPERA/DISCIPLINA PROGR. REV.

RS3T 30 D 78 P9 MU94B0 001 A

Rev.	Descrizione	Redatto	Data	Verificato	Data	Approvato	Data	Autorizzato Data
A	Emissione Esecutiva	ATI Siraipa S.p.A. Siraipa S.p.A.	Apr-2020	A. Di Costanzo	Apr-2020	A. Birnisa	Apr-2020	D. Tiberi Apr-2020