
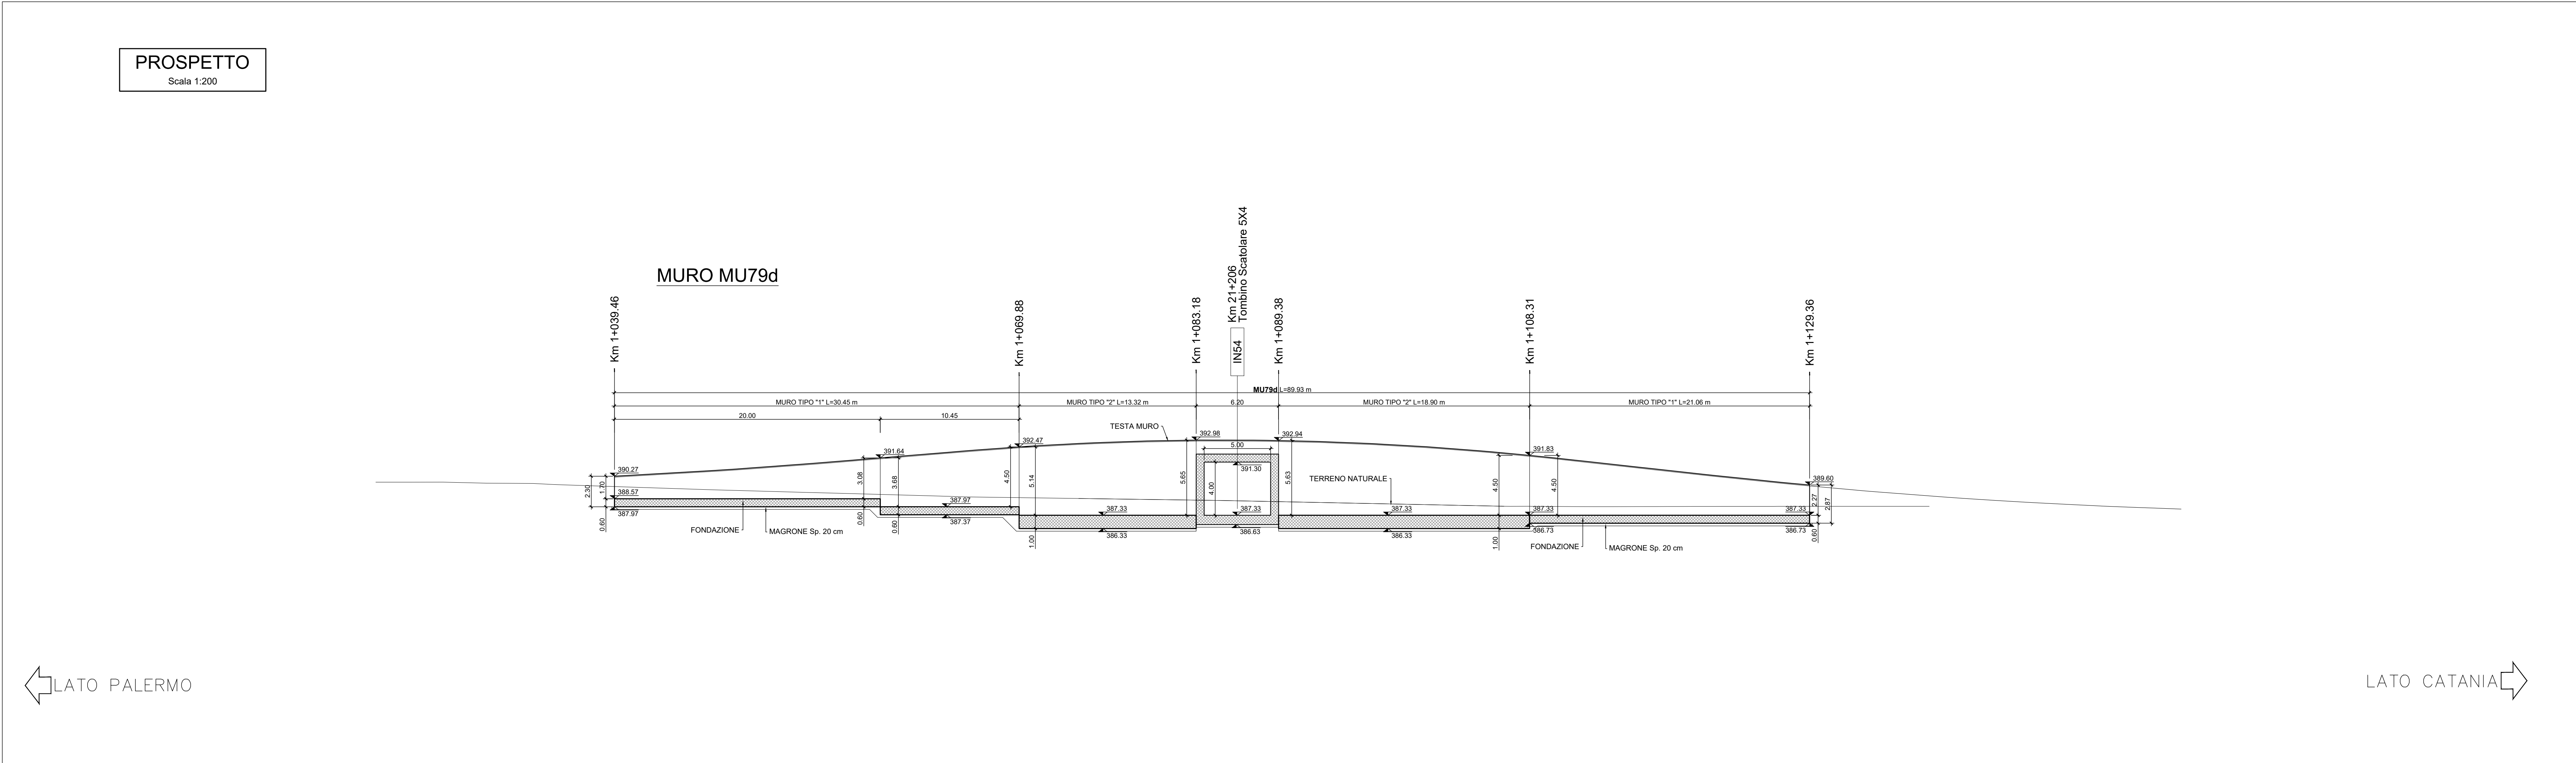
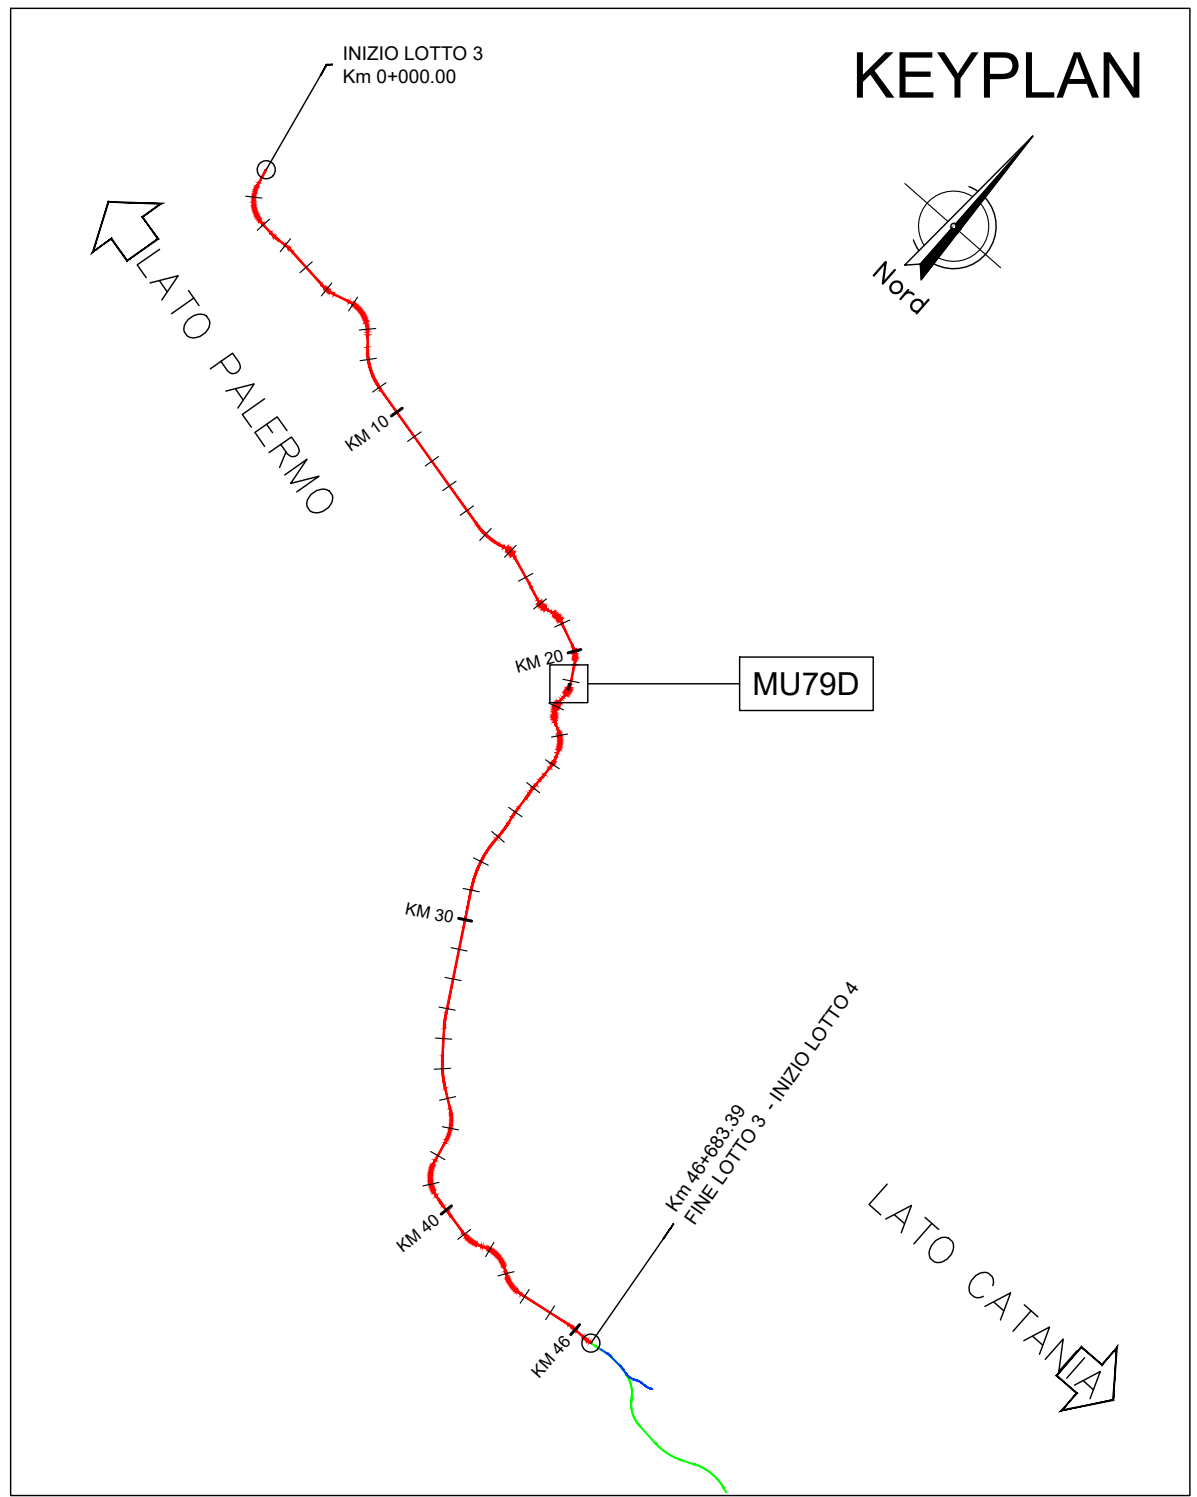


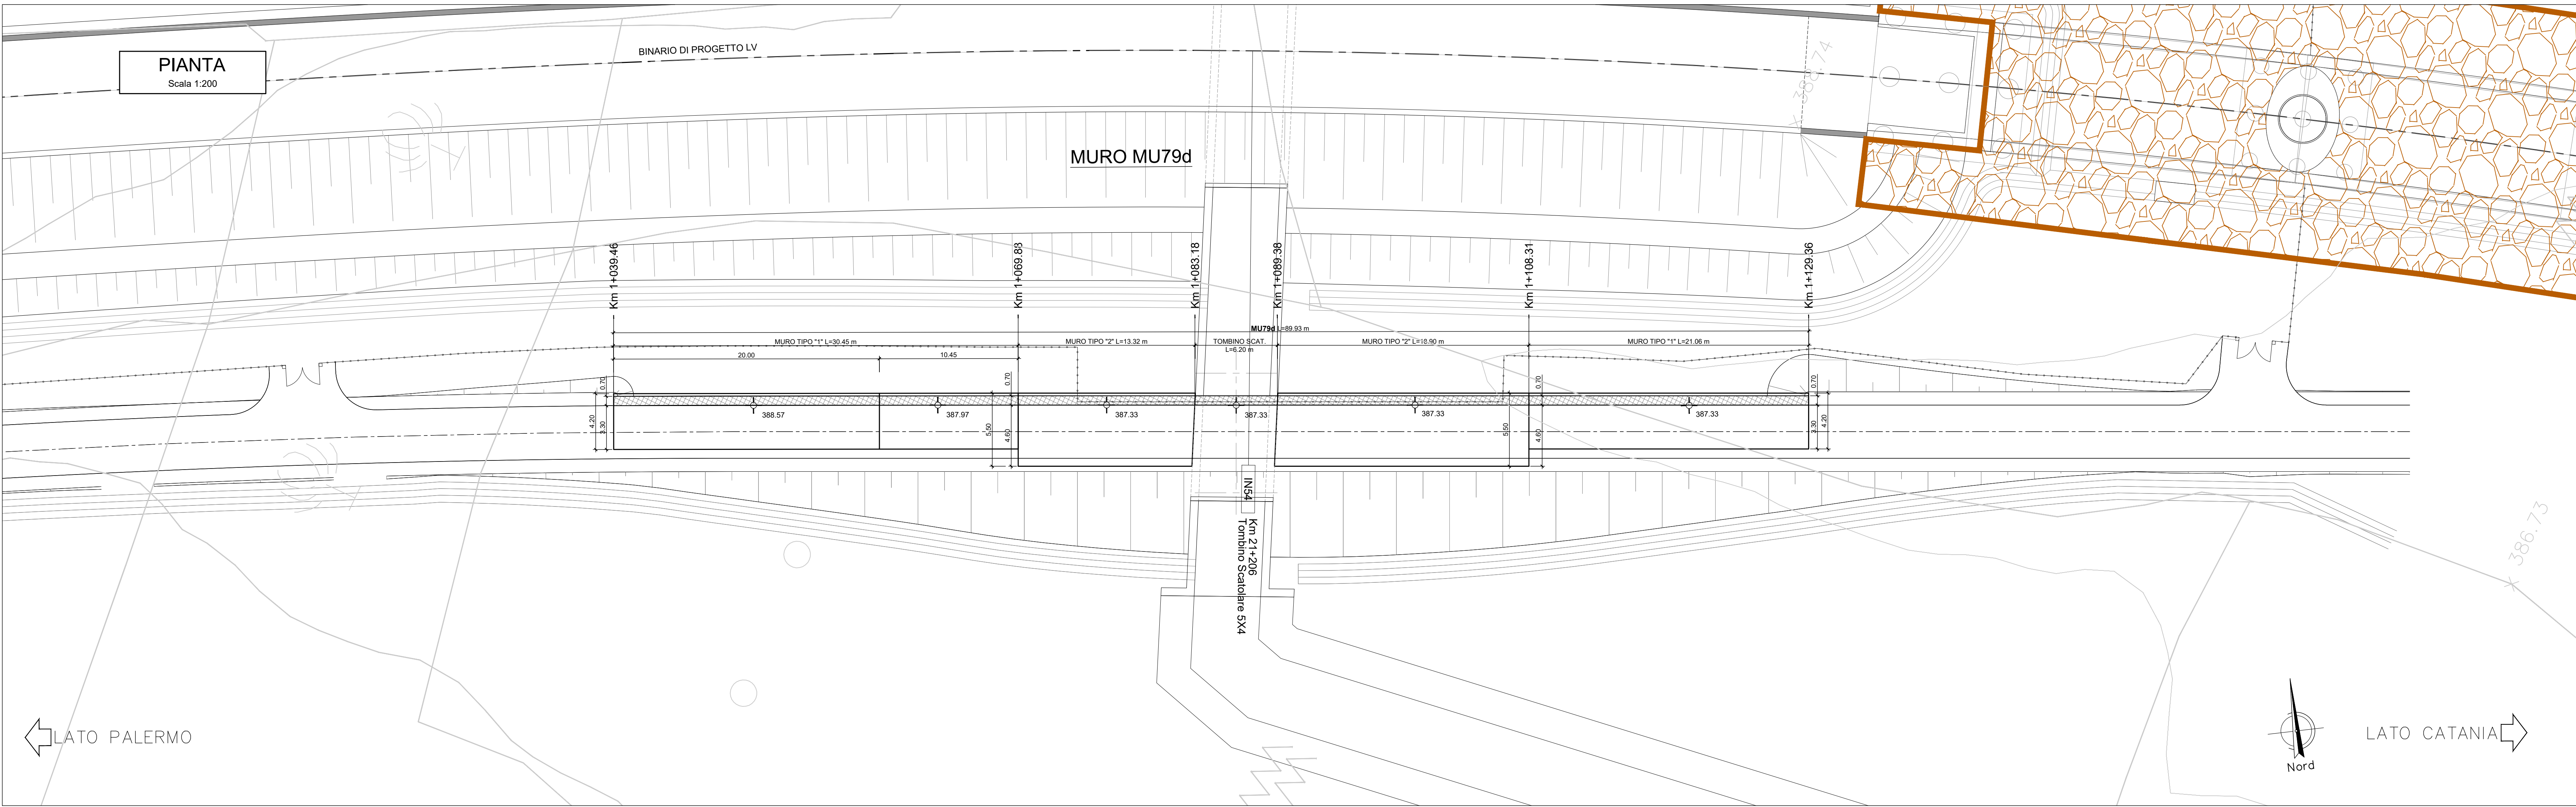

NOTA:

Per le caratteristiche dei materiali si rimanda all'elaborato progettuale: *Tabella materiali opere civili* - RS3T.3.0.D.78.TT.OC.00.0.0.001

Per le incidenze di armatura delle opere si rimanda all'elaborato: *Tabella incidenze armature opere civili Viabilità - Lotto 3b* - RS3T.3.0.D.78.TT.OC.00.0.0.007

NOTA:

Per lo scavo si faccia riferimento al seguente elaborato - RS3T.3.0.D.78.P9.MU.79.D.0.002

COMMITTENTE:

RFI
RETE FERROVIARIA ITALIANA
GRUPPO FERROVIE DELLO STATO ITALIANO

PROGETTAZIONE:

ITALFERR
GRUPPO FERROVIE DELLO STATO ITALIANO

DIRETTRICE FERROVIARIA MESSINA - CATANIA - PALERMO

NUOVO COLLEGAMENTO PALERMO - CATANIA

U.O. INFRASTRUTTURE SUD

PROGETTO DEFINITIVO

TRATTA LERCARA DIR. - CALTANISSETTA XIRBI (LOTTO 3)

Opere di sostegno viabilità - Lotto 3b

NV52: Muro di sostegno MU79D

Pianta, prospetto e sezioni

SCALA: 1:200

Rev.	Descrizione	Redatto	Data	Verificato	Data	Approvato	Data	Autorizzato Data
A	Emissione Esecutiva	AT (Eseguì) Maresca, S.M.	Gen-2020	A.D. Cerasoli	Gen-2020	A. Biondi	Gen-2020	D. Tosti Apr-2020
B	Emissione Esecutiva	AT (Eseguì) Maresca, S.M.	Feb-2020	A.D. Cerasoli	Feb-2020	A. Biondi	Feb-2020	
C	Emissione Esecutiva	AT (Eseguì) Maresca, S.M.	Apr-2020	A.D. Cerasoli	Apr-2020	A. Biondi	Apr-2020	

File: RS3T.3.0.D.78.P9.MU.79.D.0.001.C n. Elab.: 78_509_4

