




PLANIMETRIA - Scala 1:200

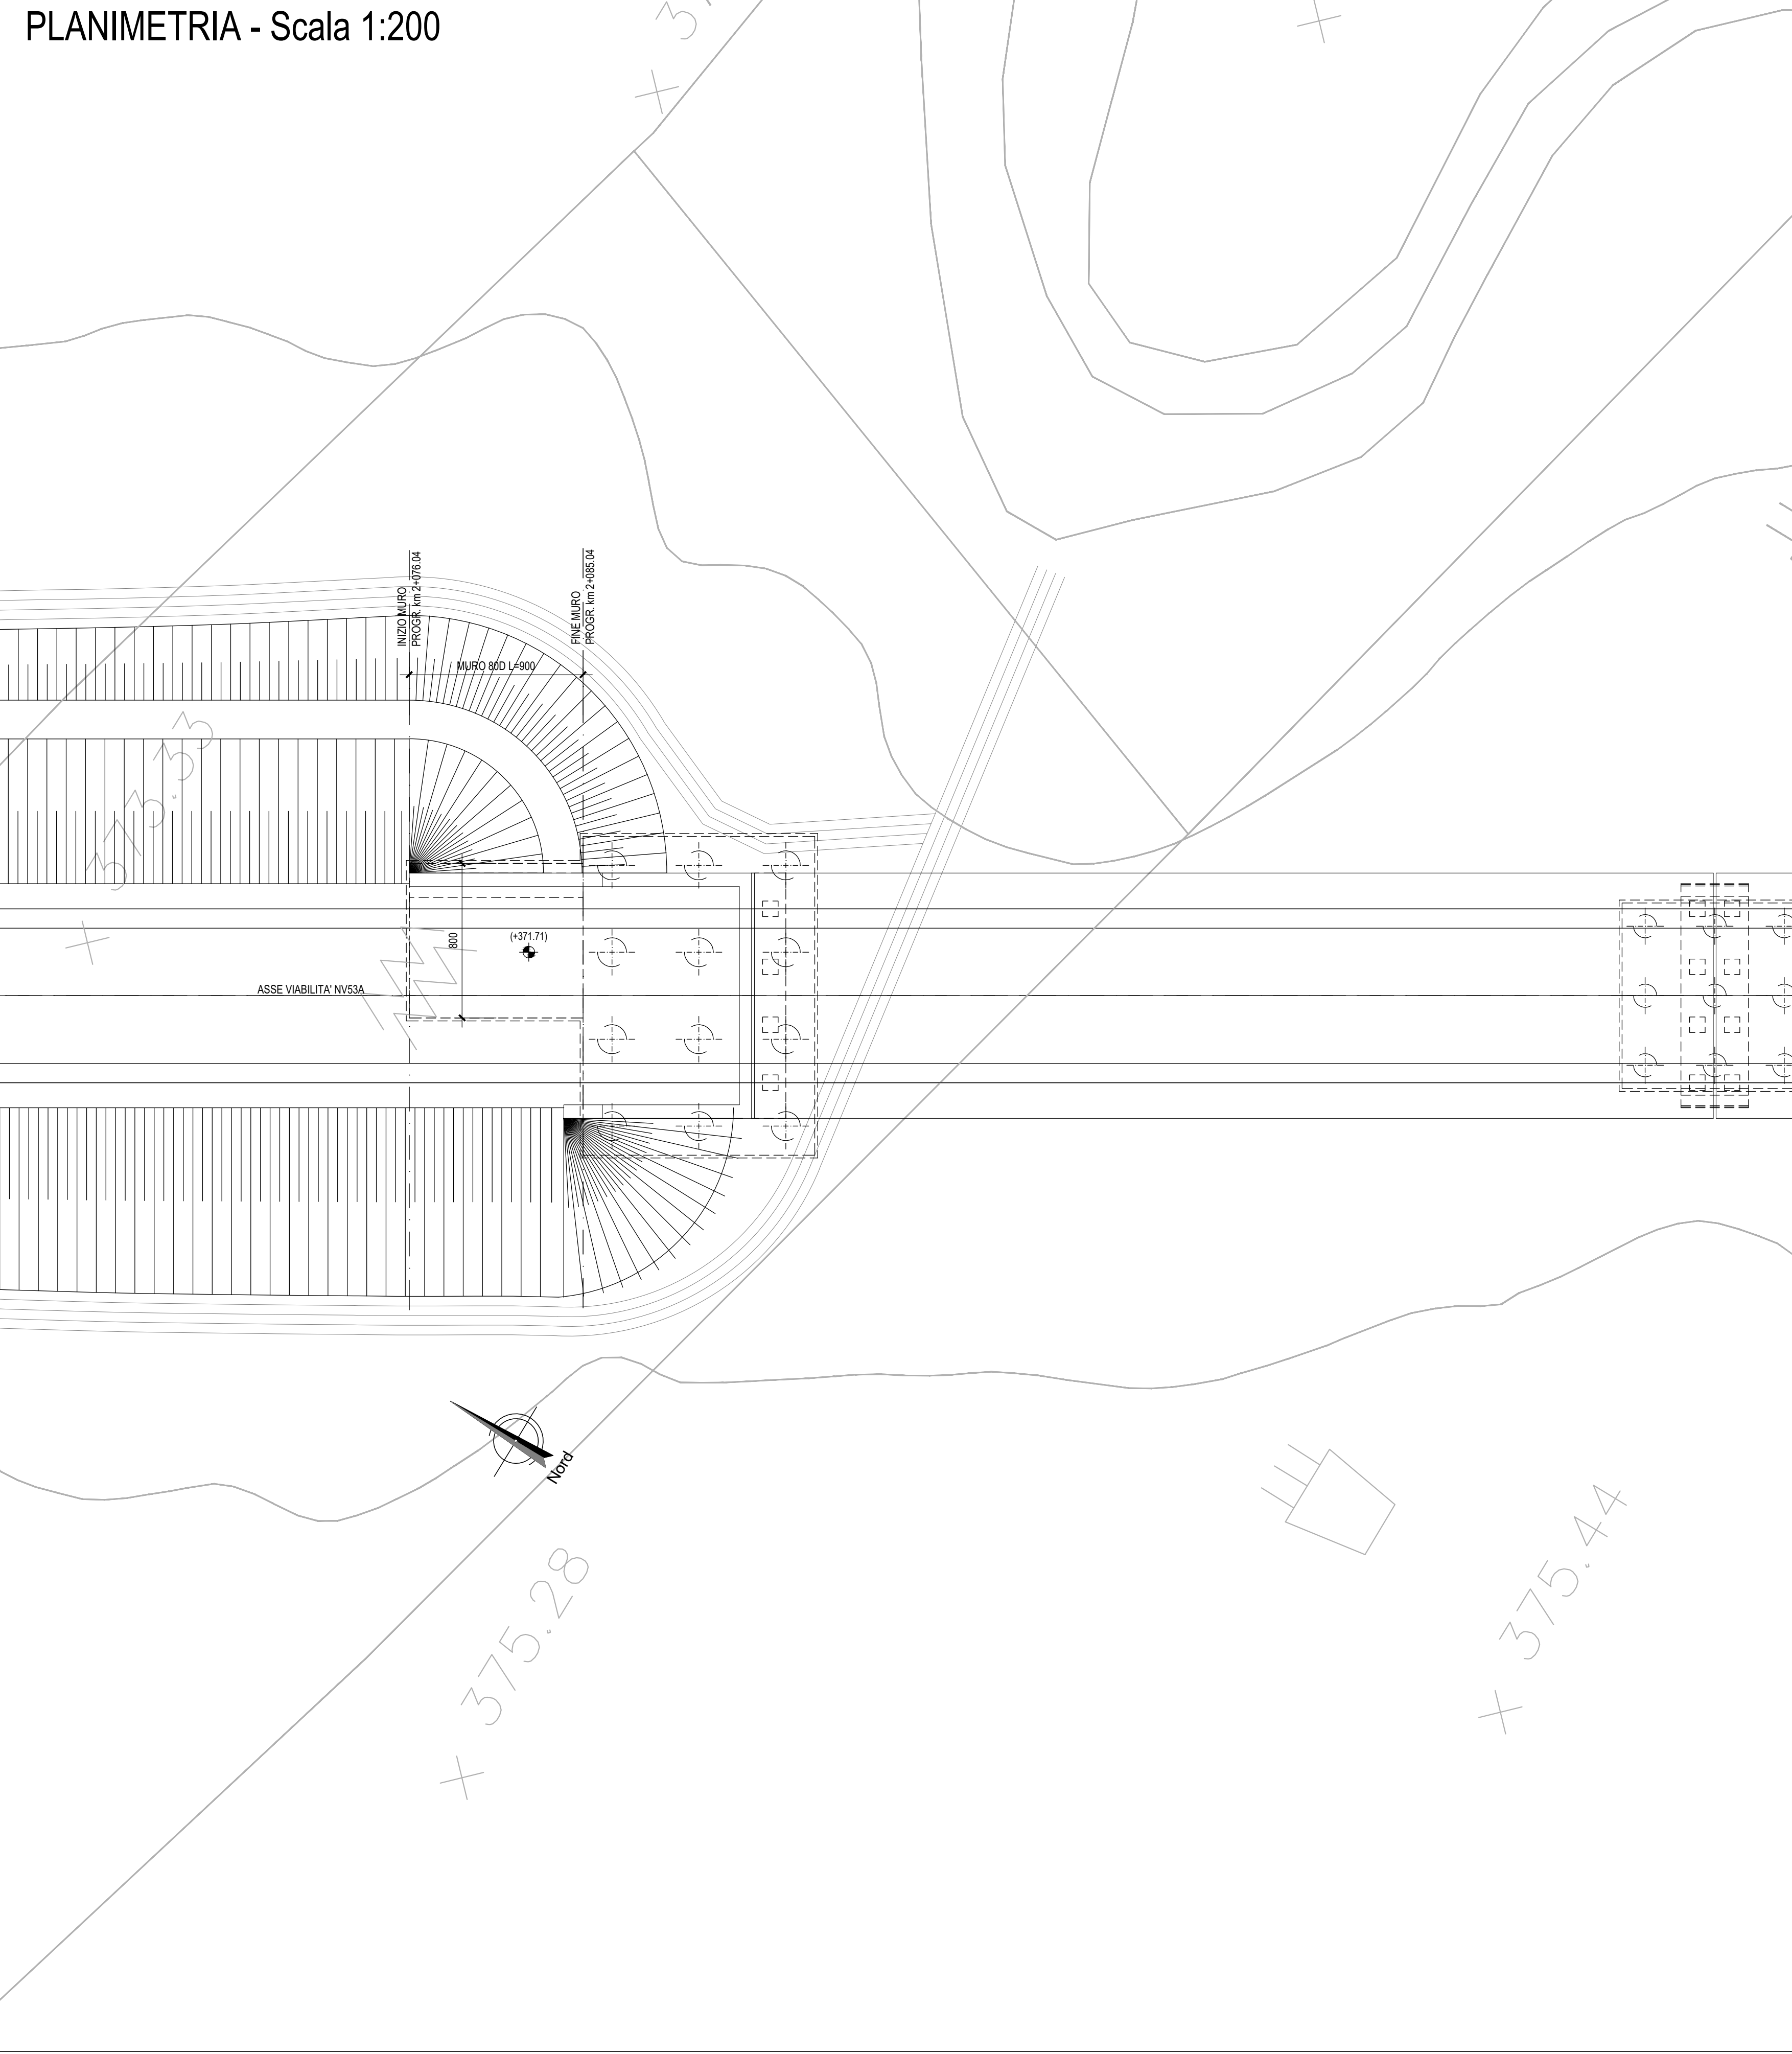



SEZIONE A-A - Scala 1:50

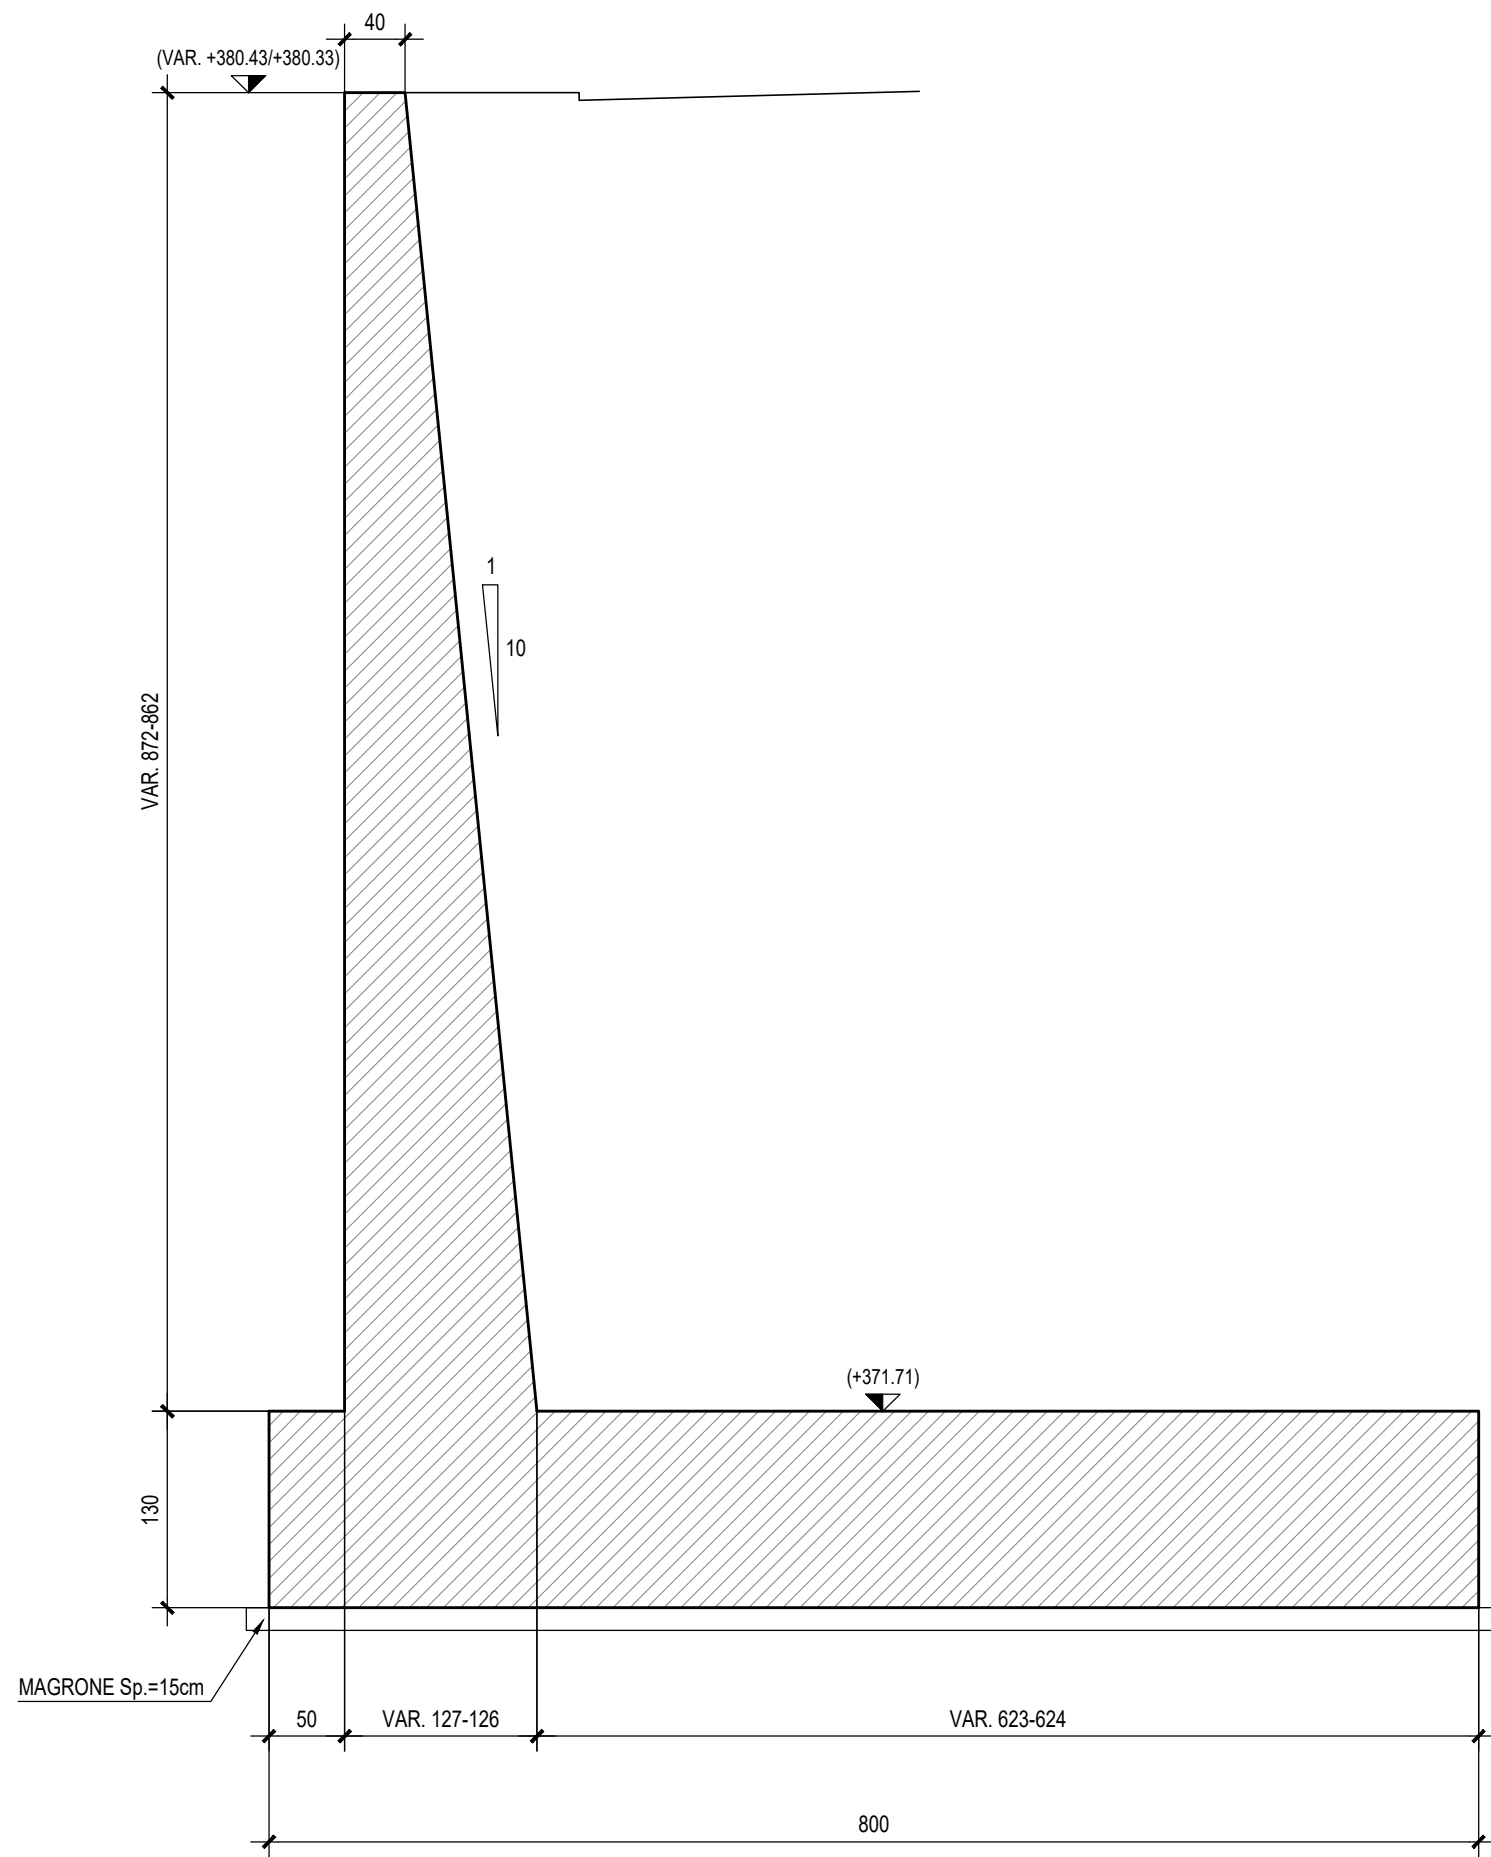

PIANTA SPICCATO - Scala 1:50

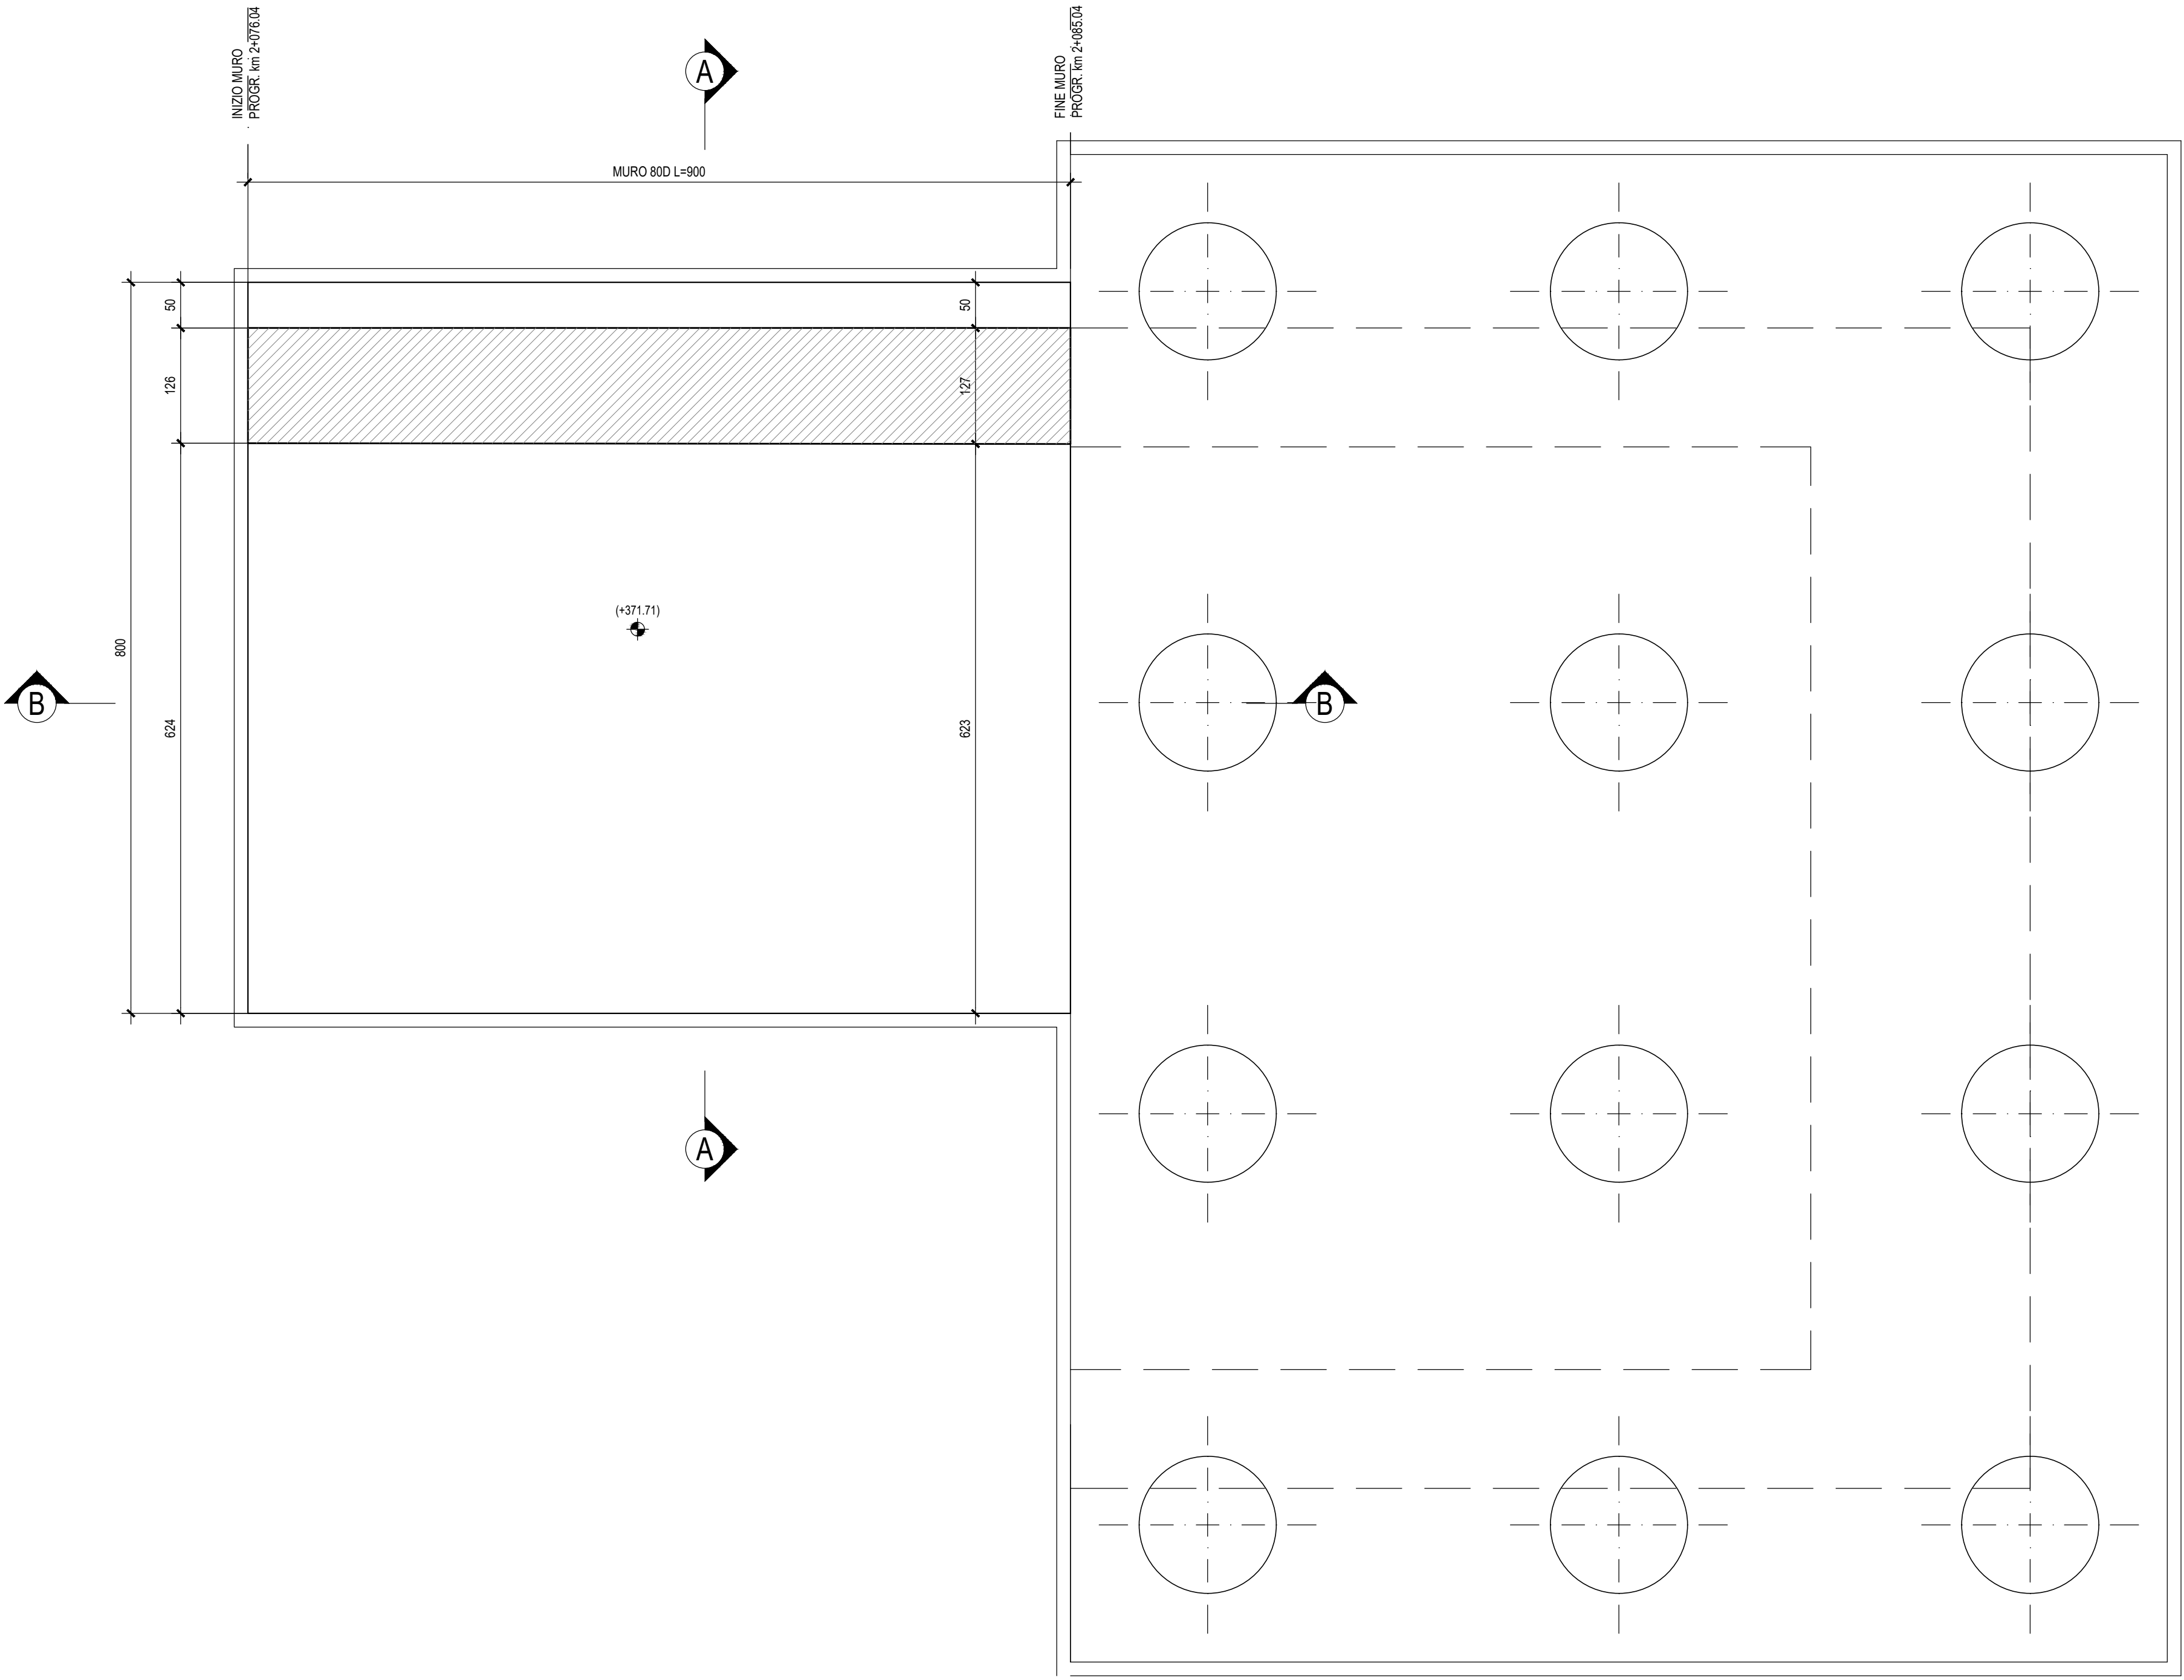

SEZIONE B-B - Scala 1:50

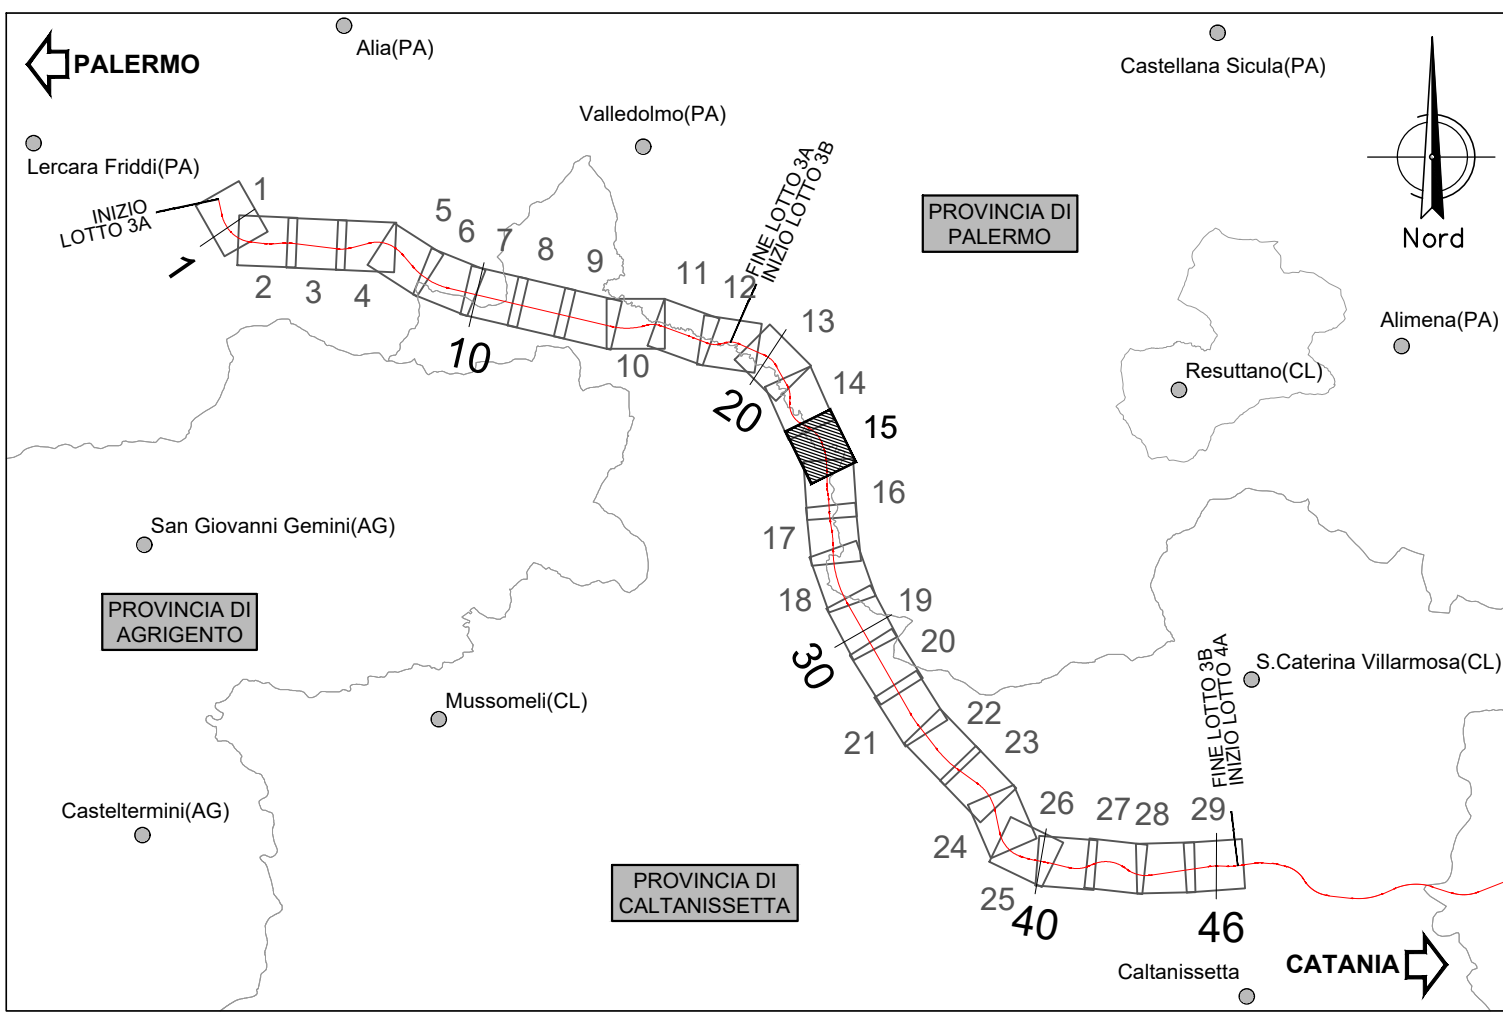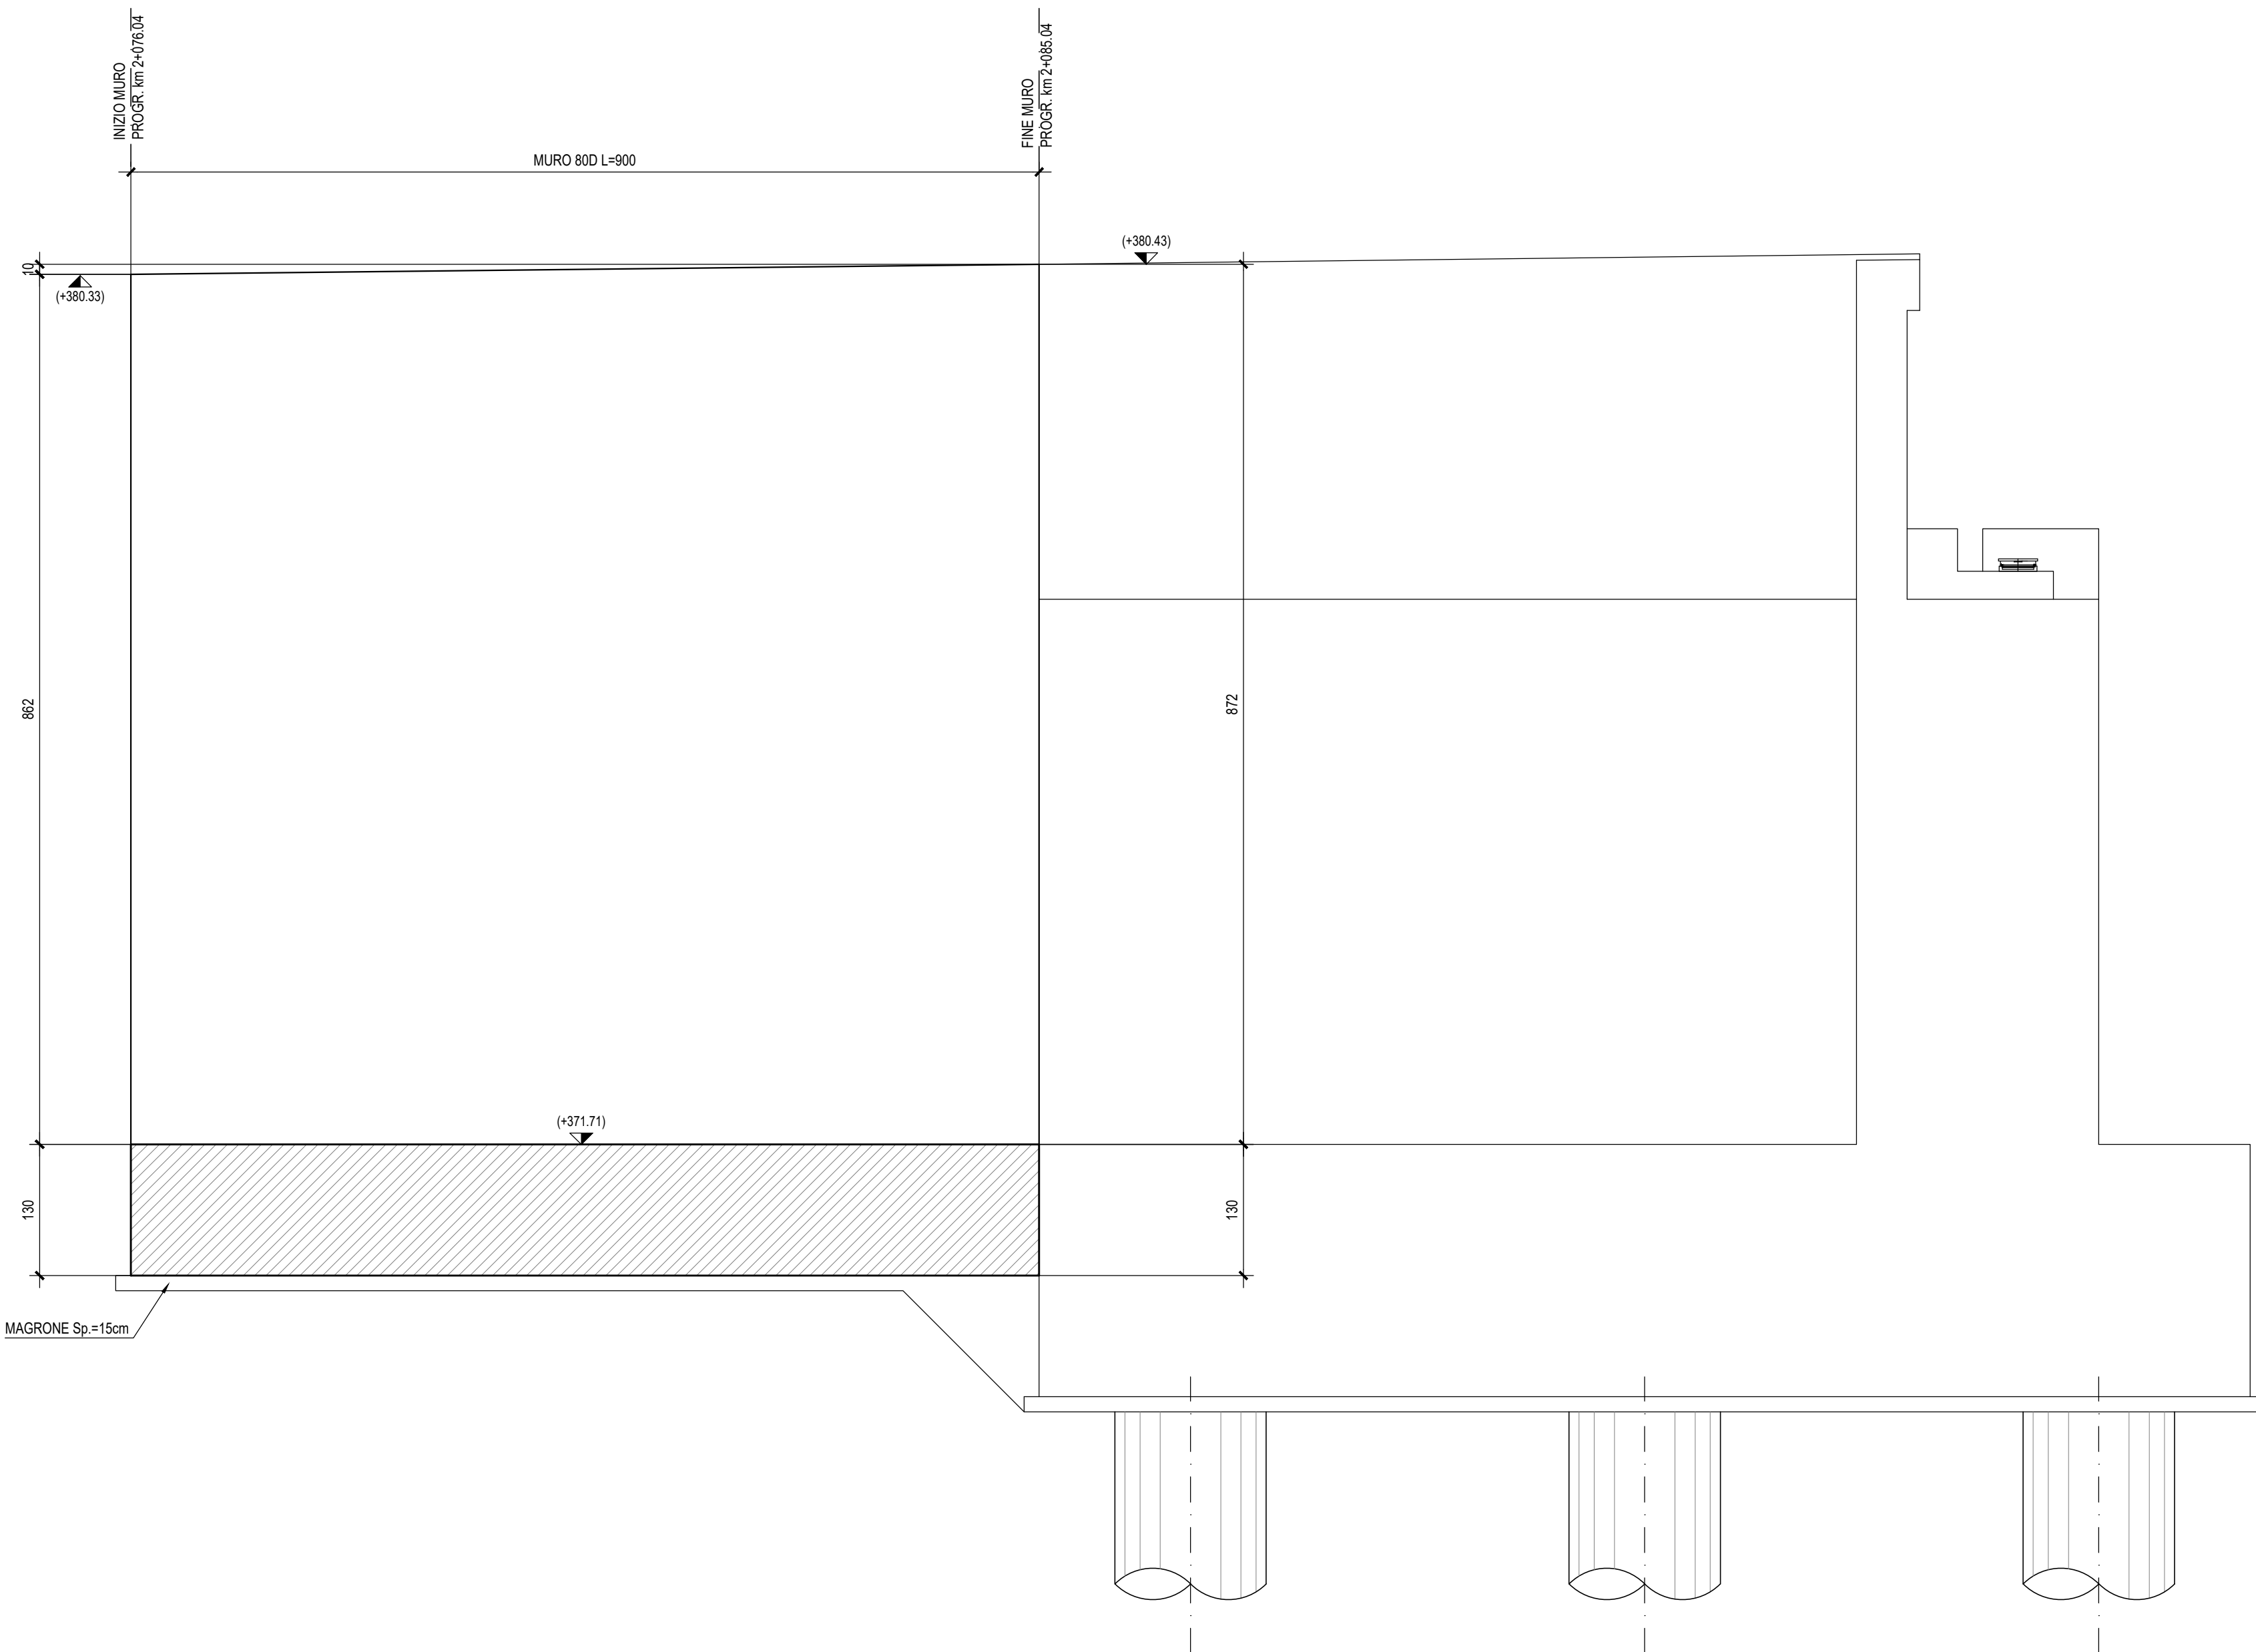

NOTA:
Per le caratteristiche dei materiali si rimanda all'elaborato progettuale: Tabella materiali opere civili
- RS3T.3.0.D.78.TT.OC.00.0.0.001
Per le incidenze di armatura delle opere si rimanda all'elaborato: Tabella incidenze armature opere civili Viabilità - Lotto 3b
- RS3T.3.0.D.78.TT.OC.00.0.0.007

COMMITTENTE:

PROGETTAZIONE:

DIRETTRICE FERROVIARIA MESSINA - CATANIA - PALERMO

NUOVO COLLEGAMENTO PALERMO - CATANIA

U.O. INFRASTRUTTURE SUD

PROGETTO DEFINITIVO

TRATTA LERCARA DIR. - CALTANISSETTA XIRBI (LOTTO 3)

Opere di sostegno viabilità - Lotto 3b
NV53A: Muro di sostegno MU80D
Pianta, prospetto e sezioni

SCALA:
varie

Rev.	Descrizione	Redatto	Data	Verificato	Data	Approvato	Data	Autorizzato Data
A	Emissione Esecutiva	Attilio Spina	Feb-2020	A.D. Cosenza	Feb-2020	A. Spina	Feb-2020	D. Tardif Feb-2020

File: RS3T.3.0.D.78.PZ.MU.80.D.0.001.A n. Elab.: 78_509_4.3