



Scala 1:200

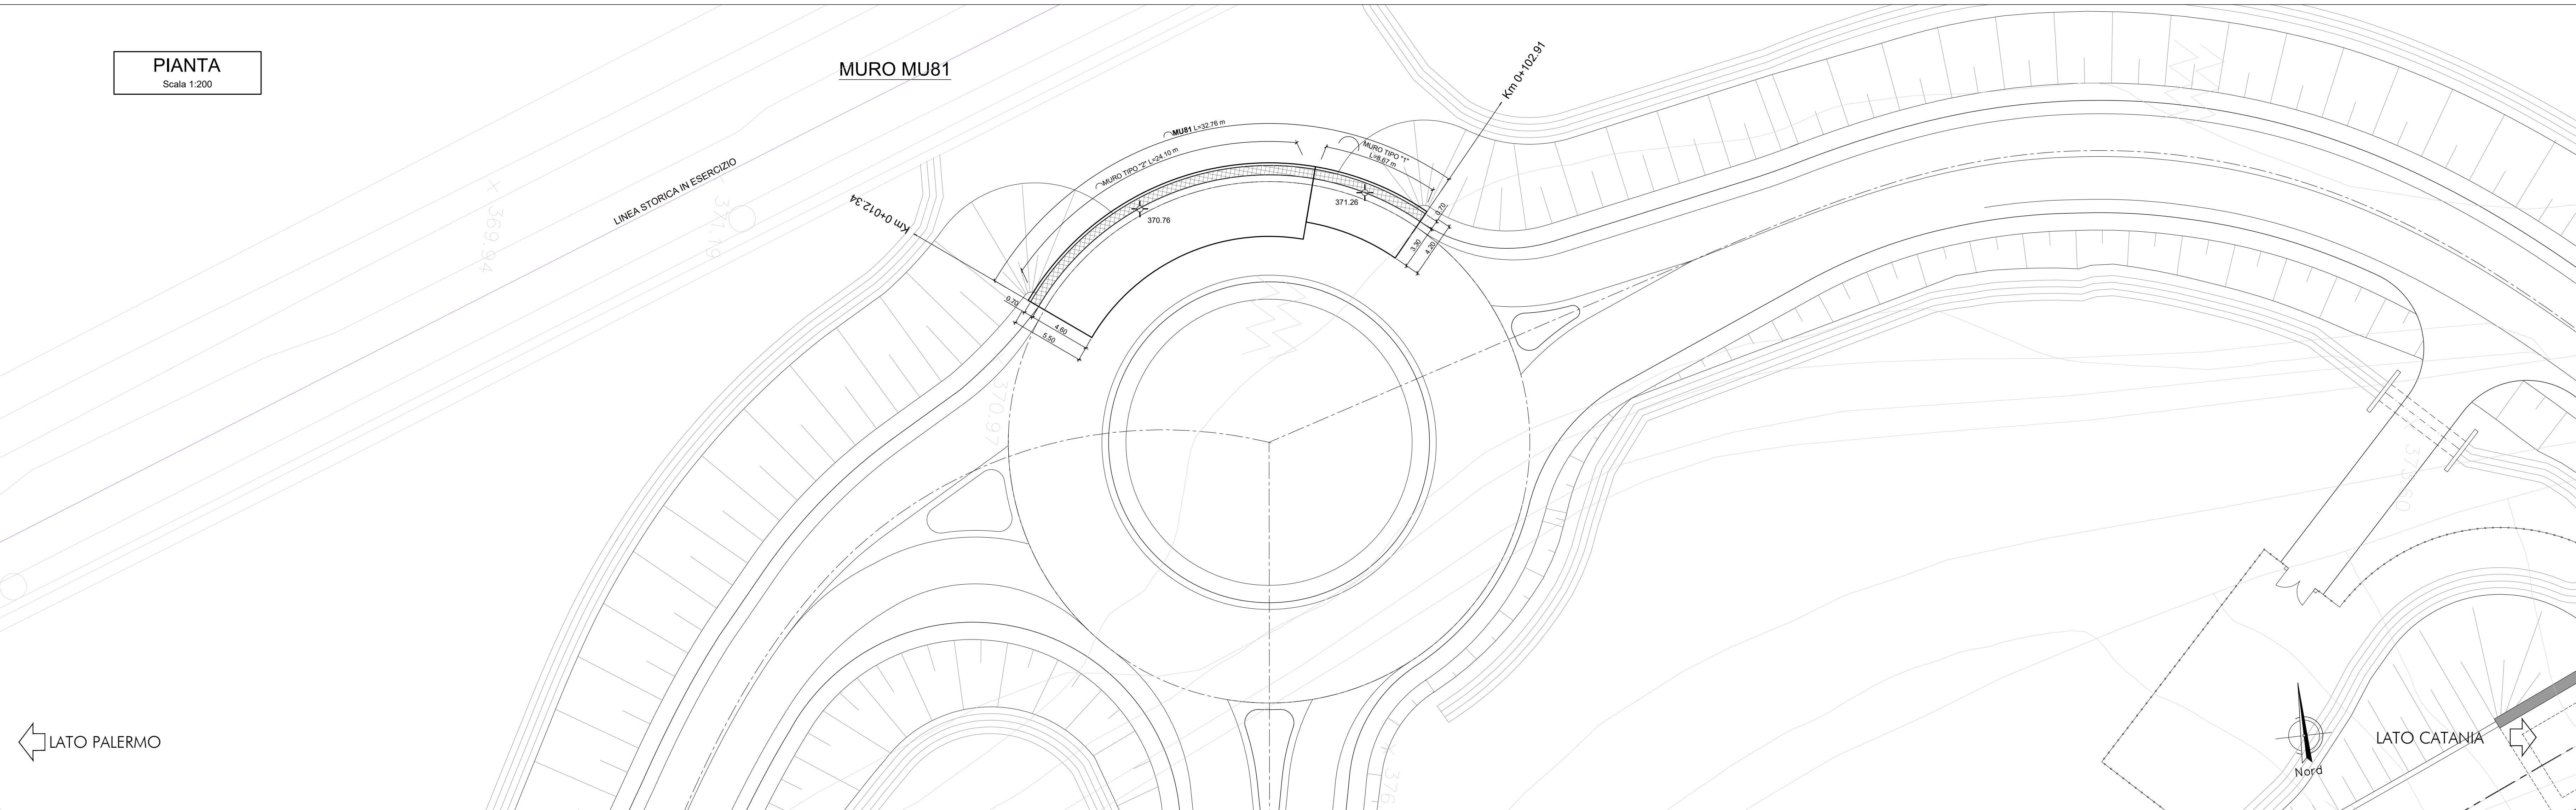


Scala 1:200


MURO MU81

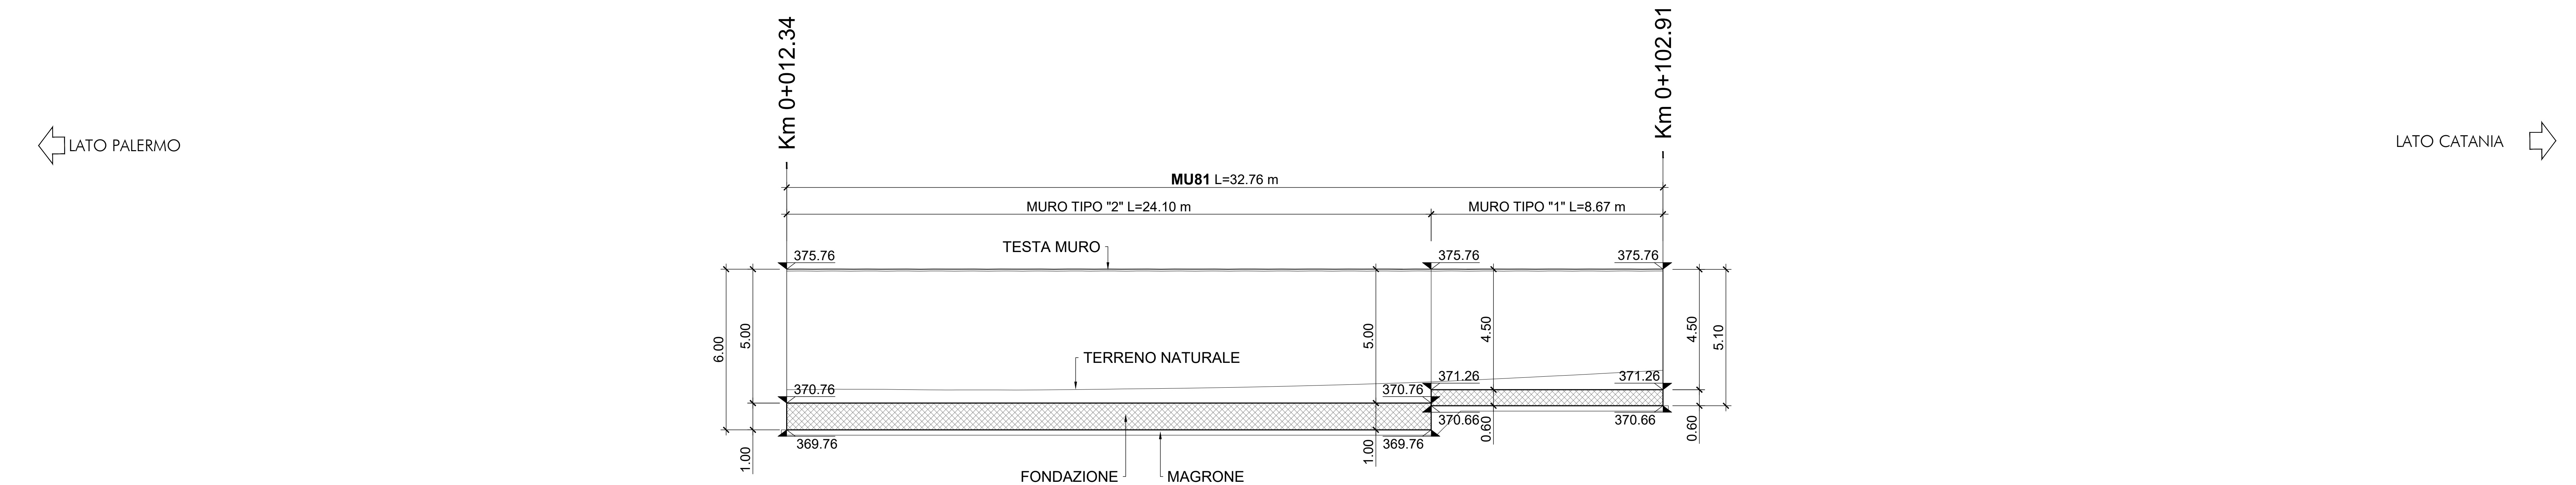


Scala 1:100

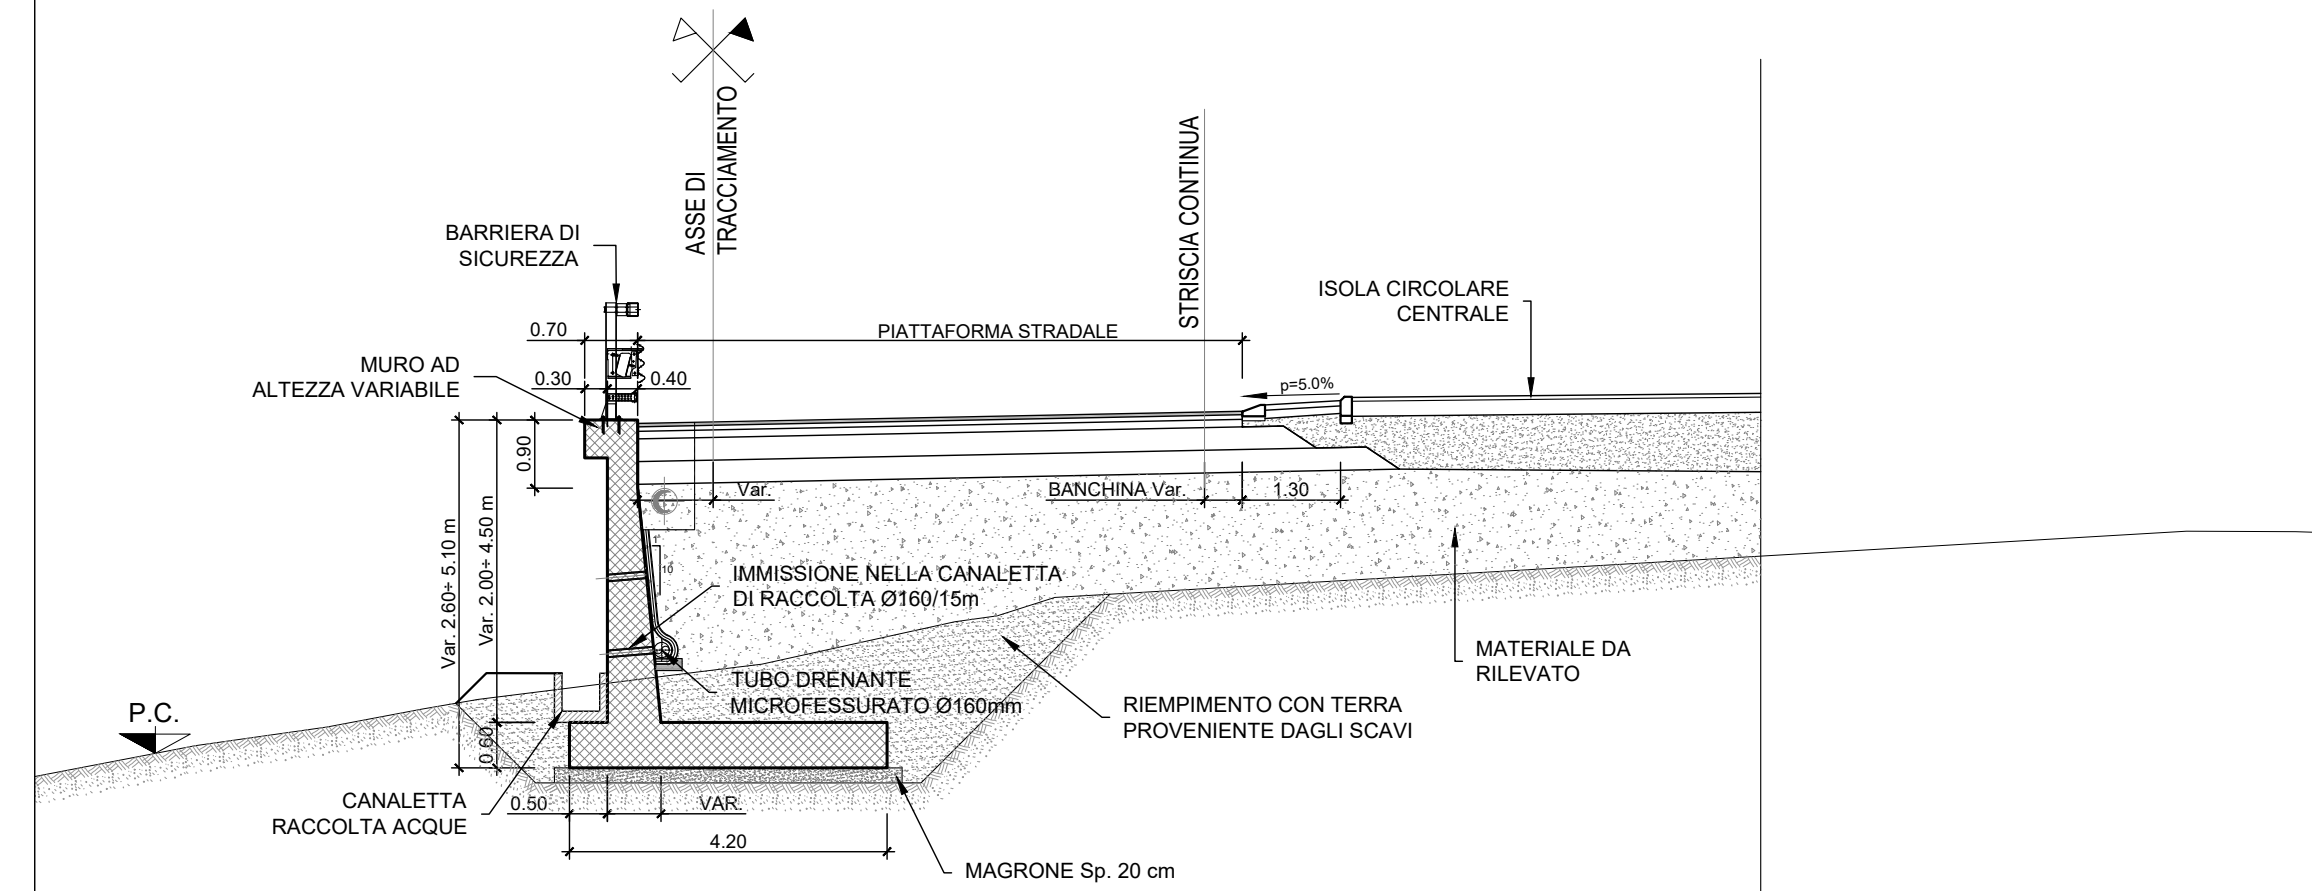

Scala 1:100

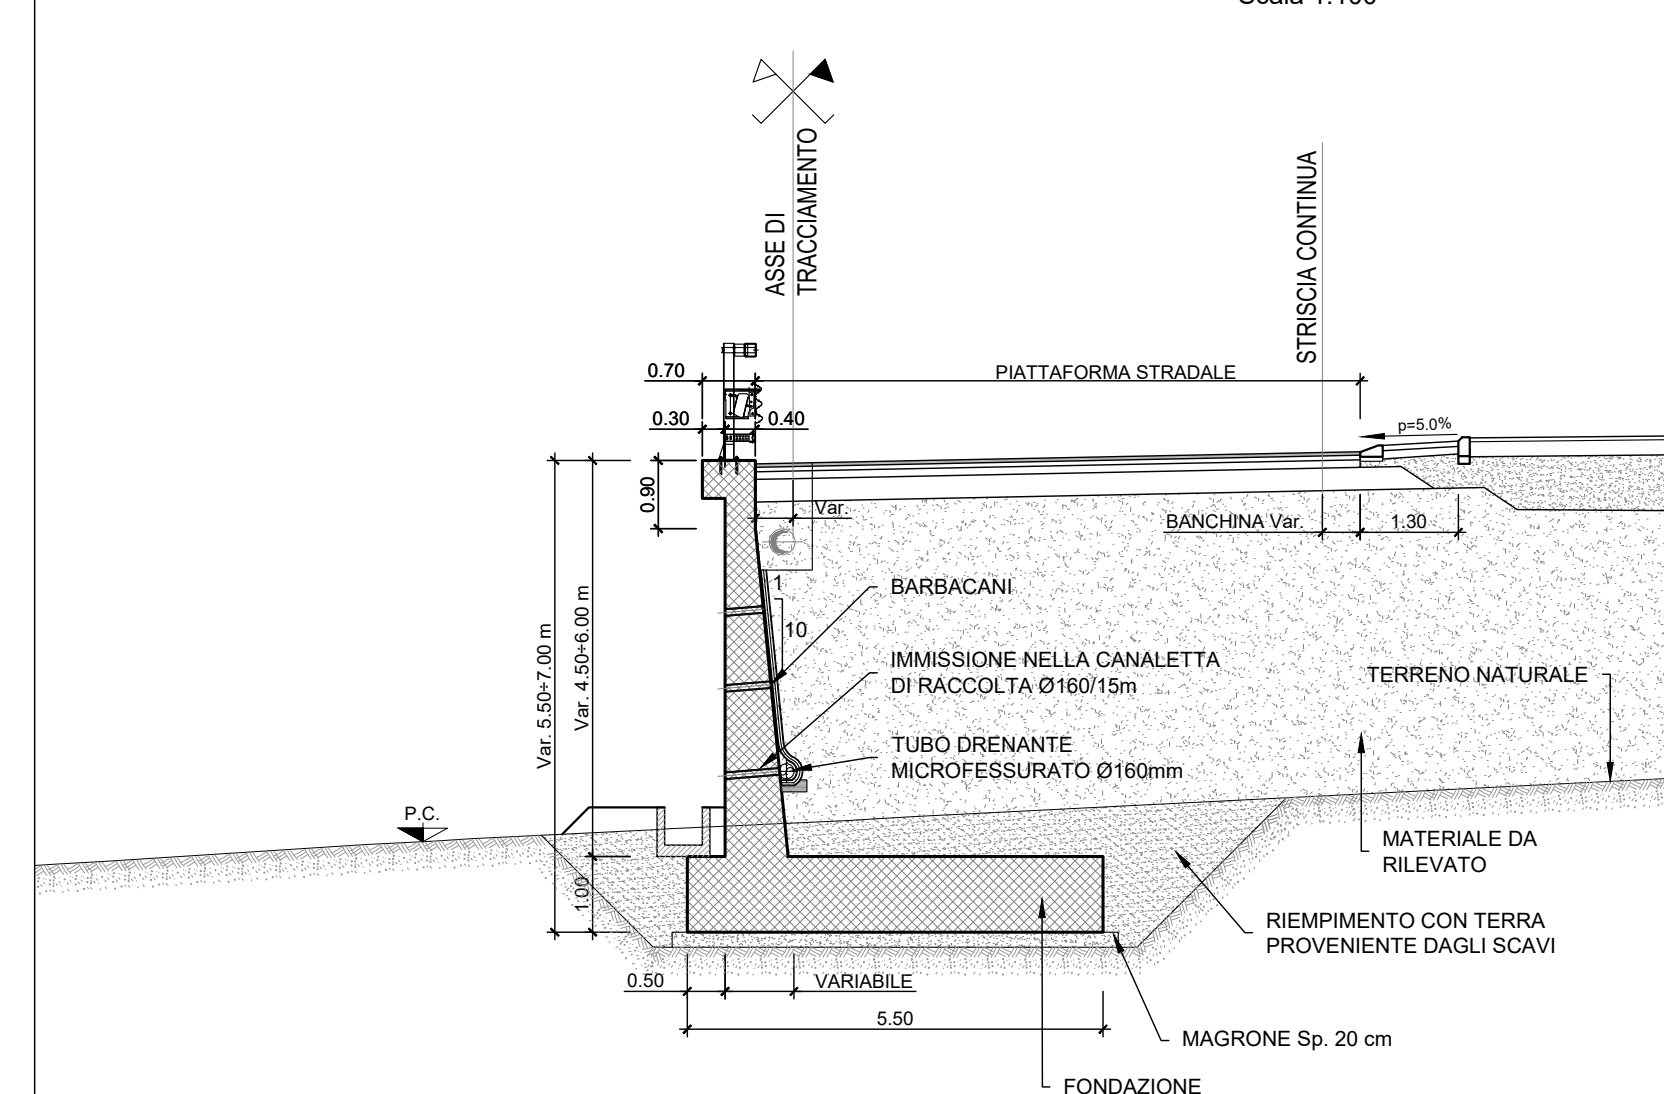

KEYPLAN

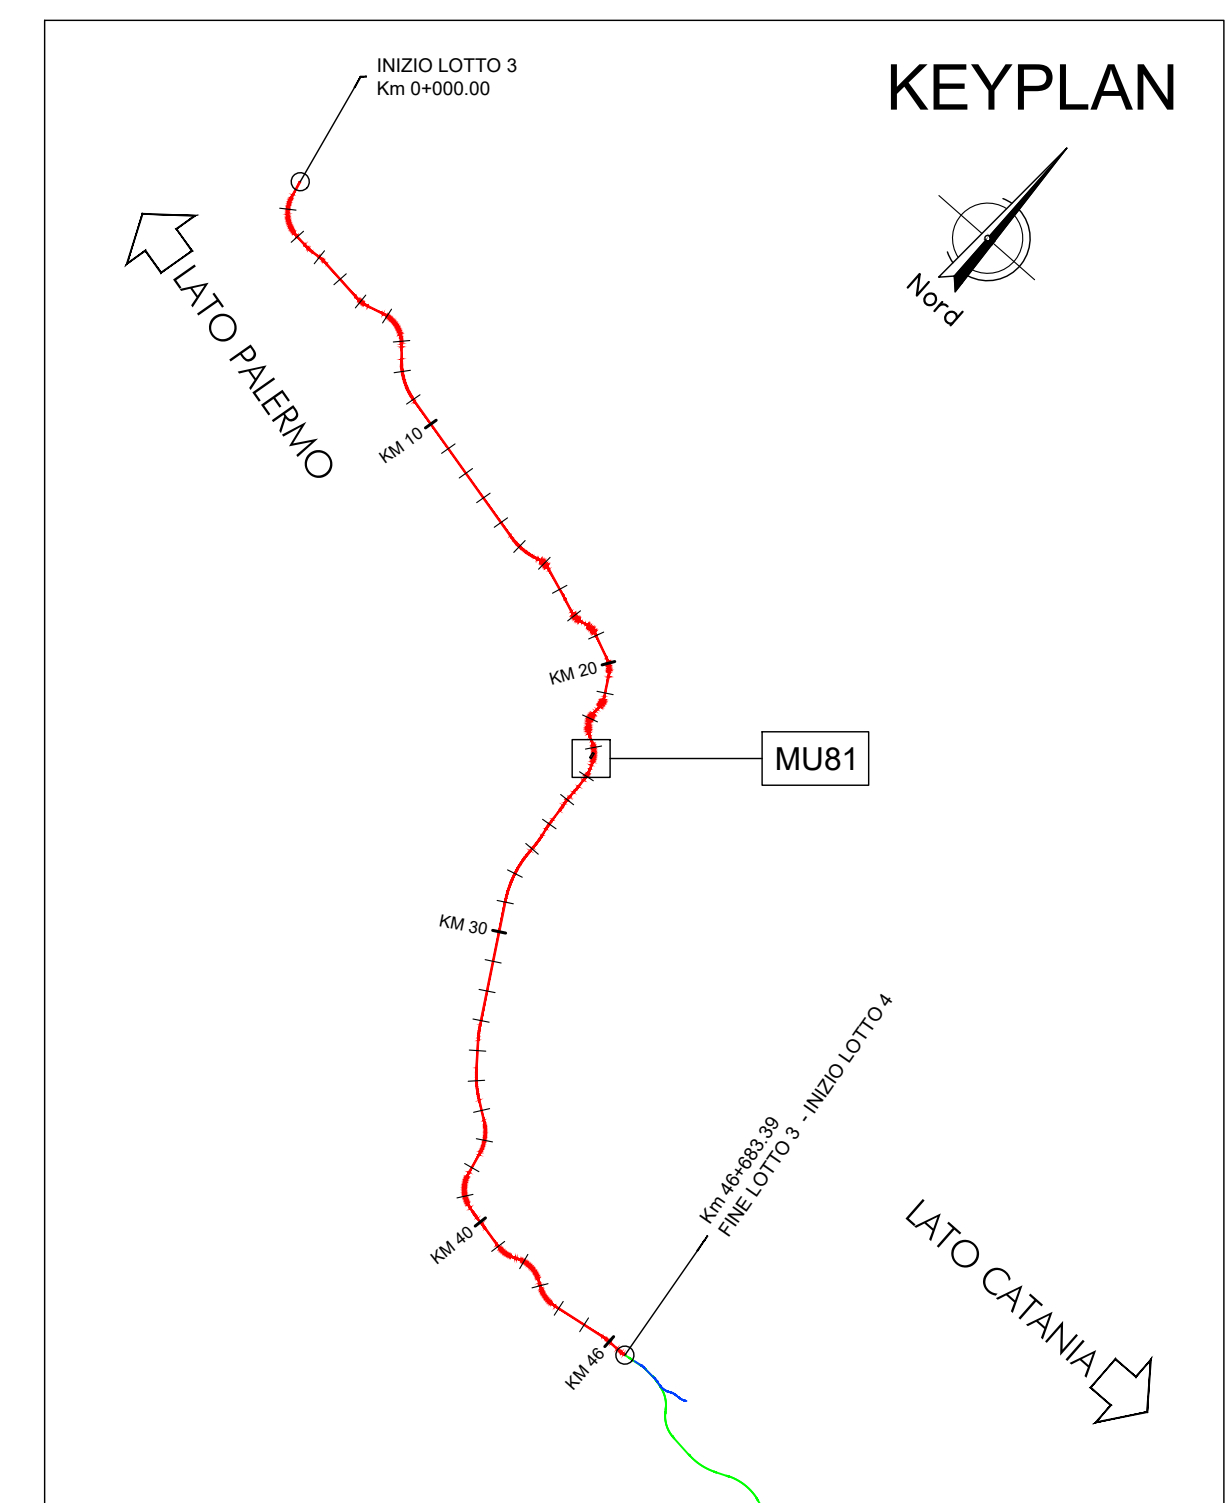

Per le caratteristiche dei materiali si rimanda all'elaborato progettuale: *Tabella materiali opere civili*
- RS3T.3.0.D.78.TT.OC.00.0.0.001

Per le incidenze di armatura delle opere si rimanda all'elaborato: *Tabella incidenze armature opere civili Viabilità - Lotto 3*
- RS3T.3.0.D.78.TT.OC.00.0.0.007

Per lo scavo si faccia riferimento al seguente elaborato - RS3T.3.0.D.78.P9.MU.81.0.0.002

COMMITTENTE:



PROGETTAZIONE:

**NUOVO COLLEGAMENTO PALERMO - CATANIA**

PROGETTO DEFINITIVO

Piante, presemitte e sezioni

varie

COMMESSA	LOTTO	FASE	ENTE	TIPO DOC.	OPERA/DISCIPLINA	PROGR.	REV.
RS3T	30	D	78	PZ	MU8100	001	B

[illegible]

File: RS3T.3.0.D.78.PZ.MU.81.0.0.001.B	n. Elab.: 78_509_6
--	--------------------