




Scala 1:200

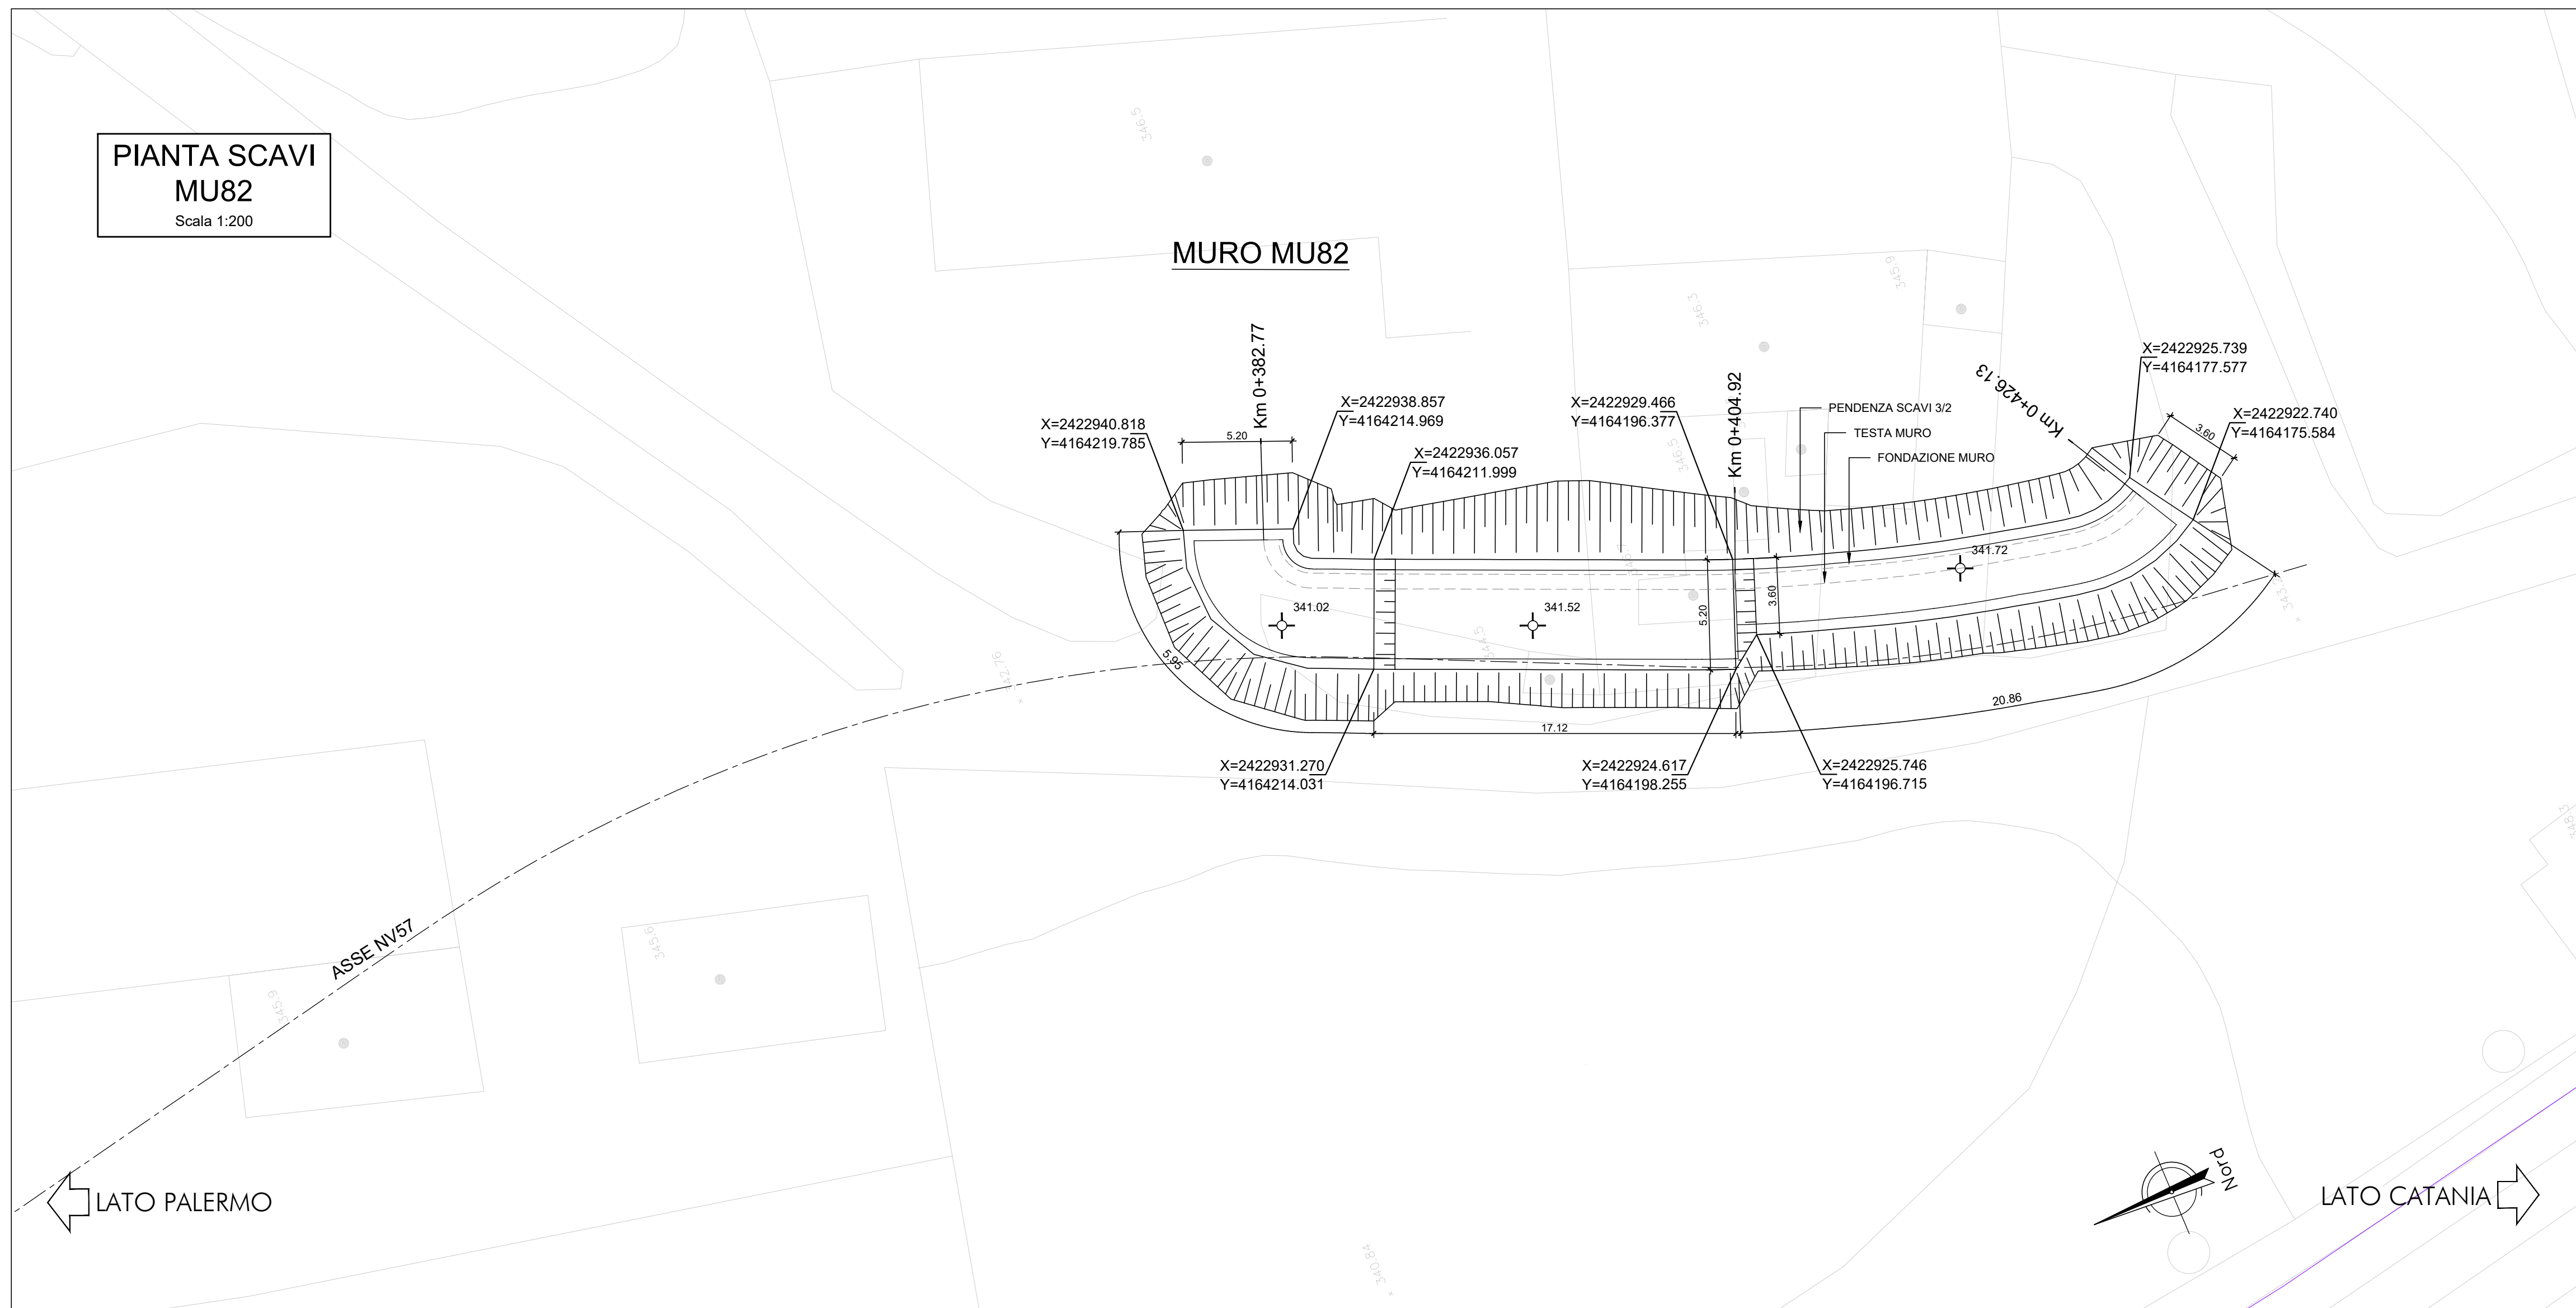

Scala 1:100

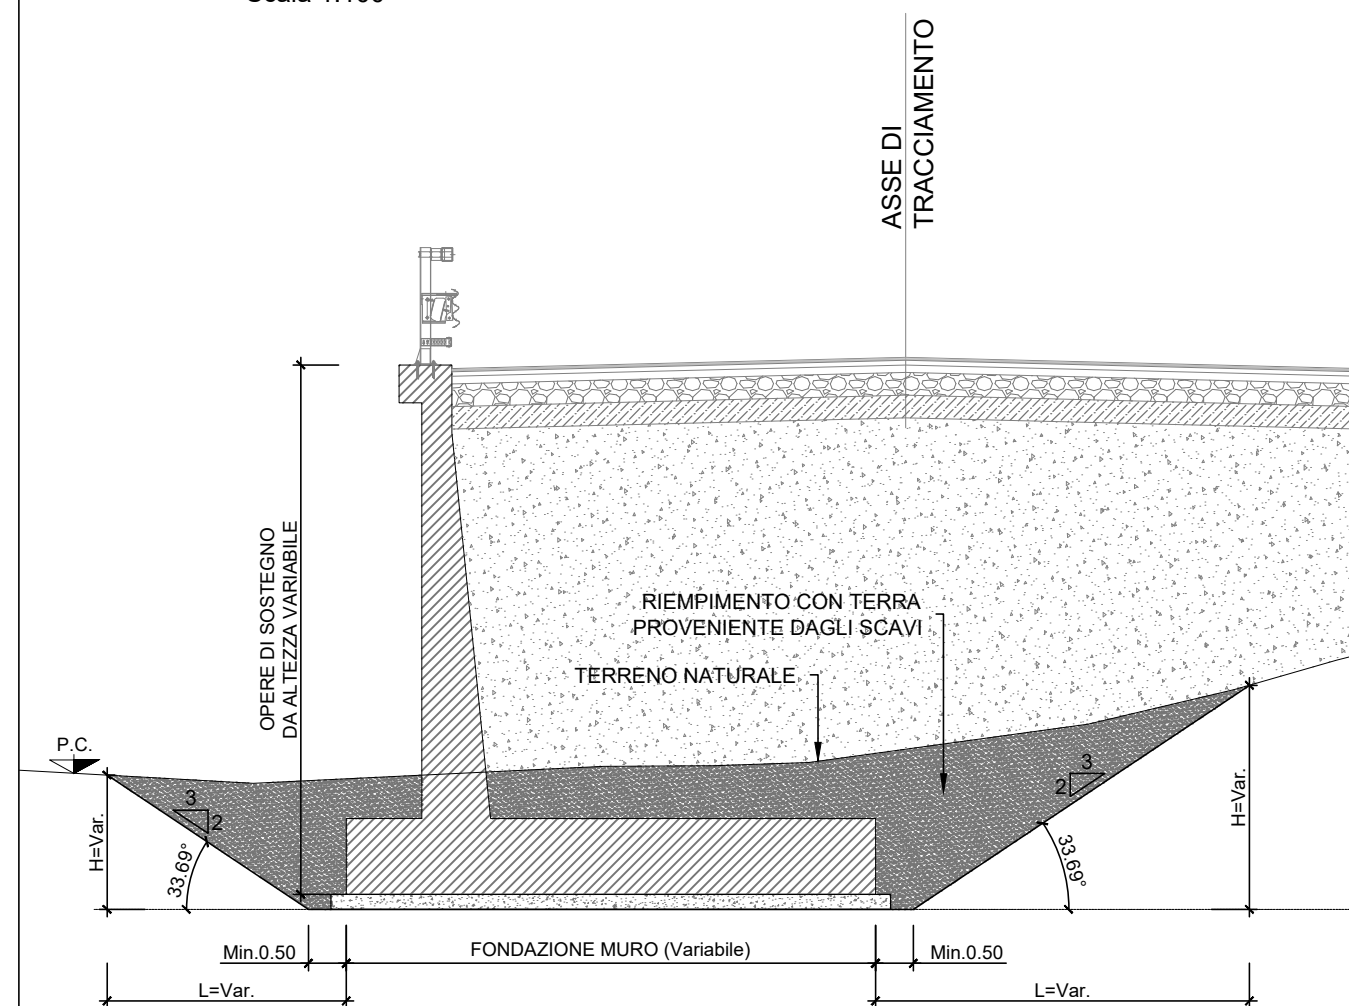

COMPUTO DEI VOLUMI		
Descrizione	u.m.	Volume [m3]
SCAVO MURO	m3	436.335
RINTERRO MURO DX	m3	152.697
RINTERRO MURO SX	m3	154.527

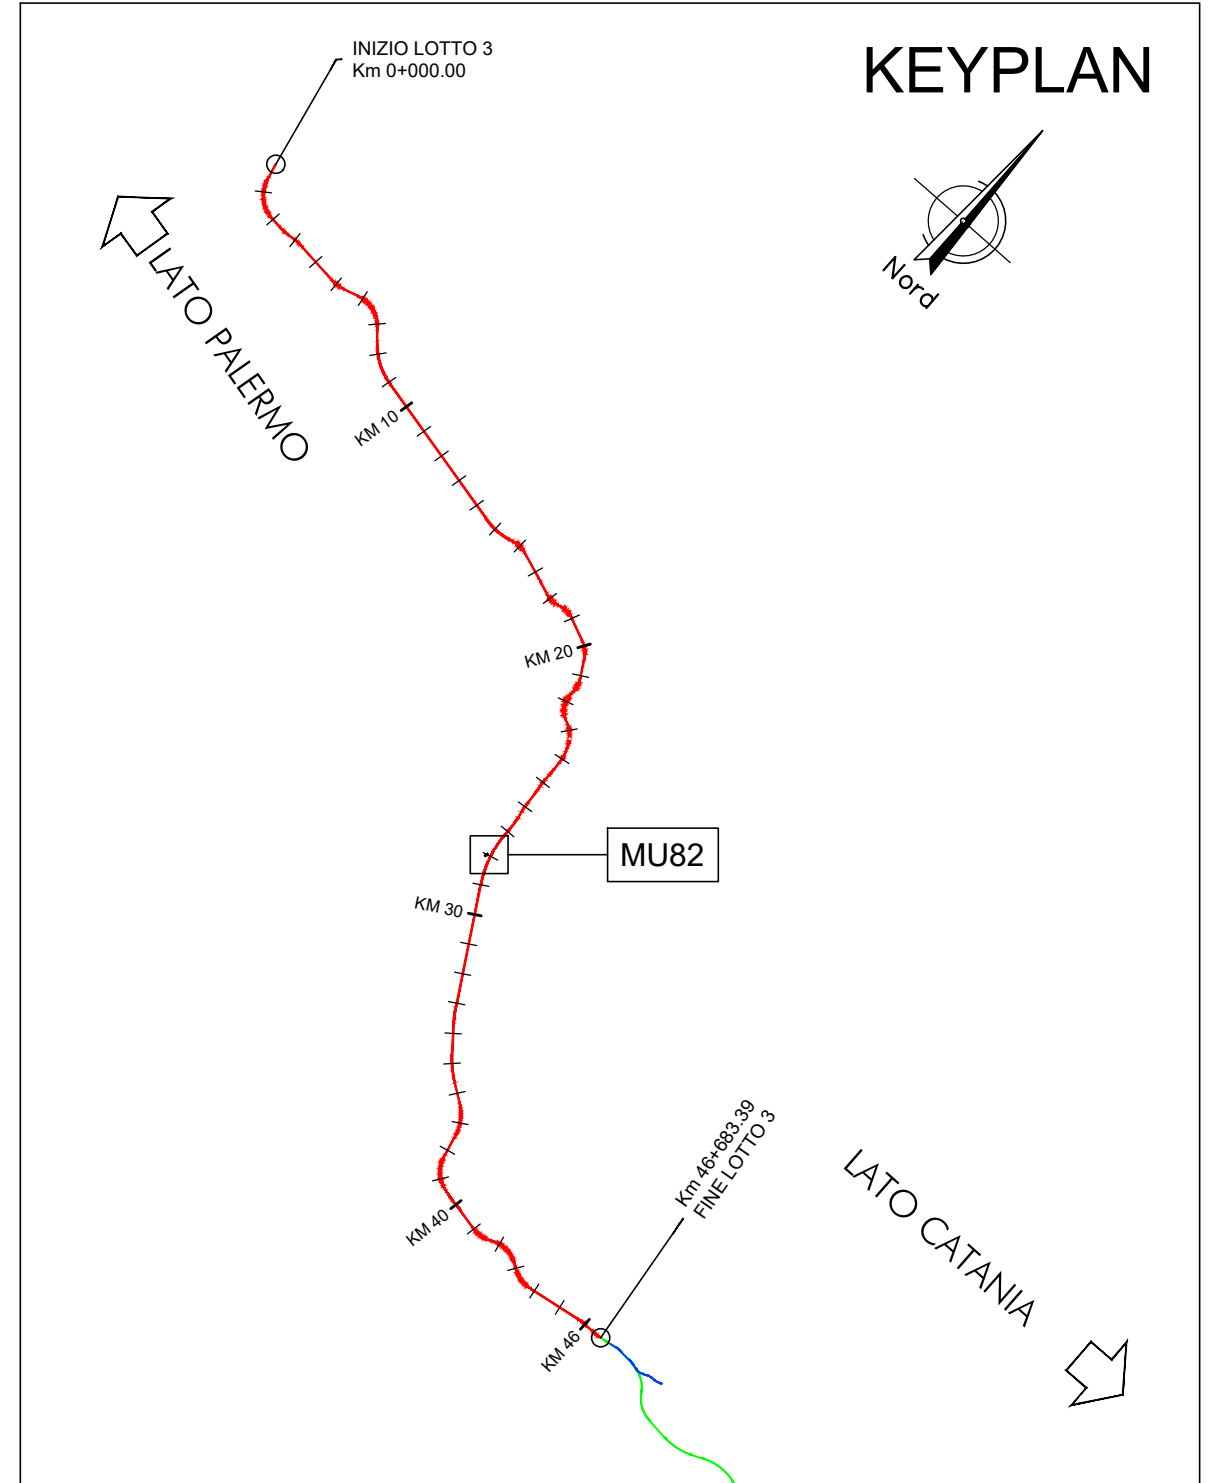

COMMITTENTE:



PROGETTAZIONE:

**DIRETTRICE FERROVIARIA MESSINA - CATANIA - PALERMO****NUOVO COLLEGAMENTO PALERMO - CATANIA**

U.O. INFRASTRUTTURE SUD

PROGETTO DEFINITIVO**TRATTA LERCARA DIR. - CALTANISSETTA XIRBI (LOTTO 3)**

Opere di sostegno viabilità - Lotto 3b

NV57: Muro di sostegno MU82

Pianta scavi

ALA:

:200

COMMESSA	LOTTO	FASE	ENTE	TIPO DOC.	OPERA/DISCIPLINA	PROGR.	REV.
RS3T	30	D	78	P9	MU8200	002	A

[illegible]

File: RS3T.3.0.D.78.P9.MU.82.0.0.002.A

Elab.: 78 509 7 0