
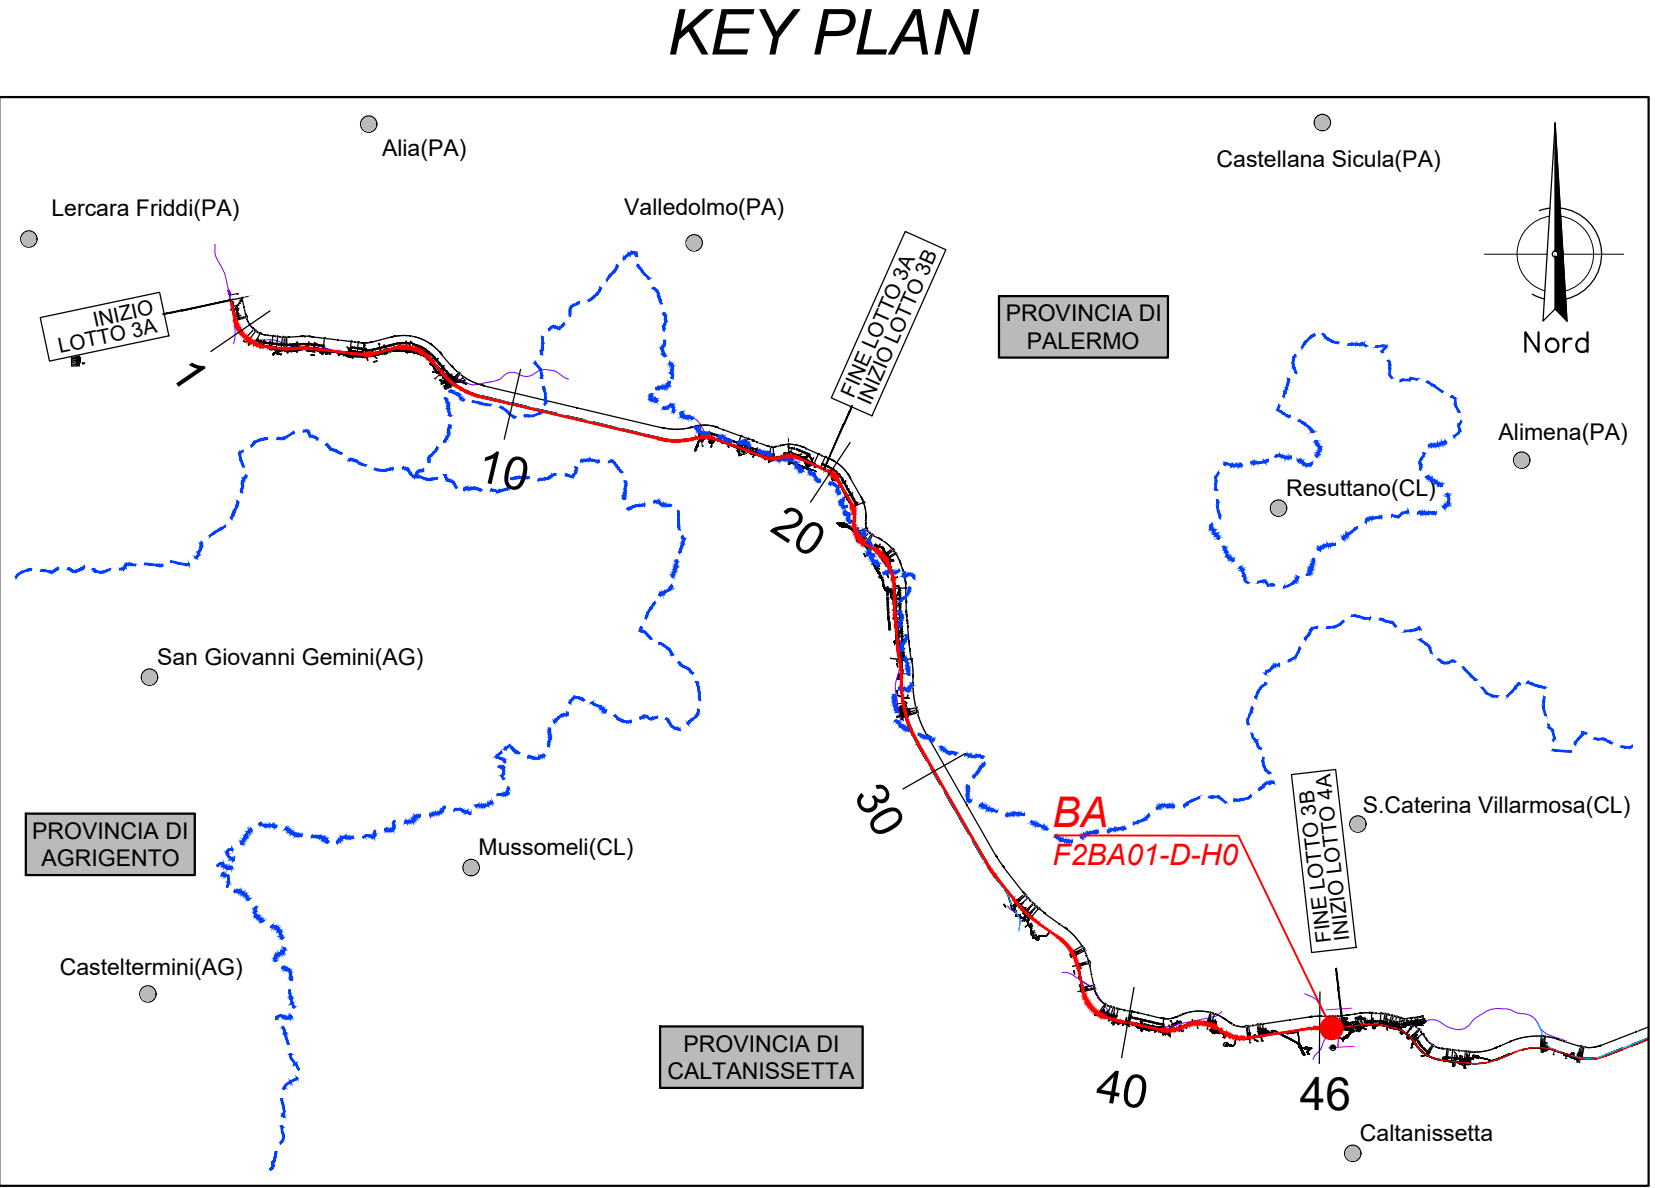
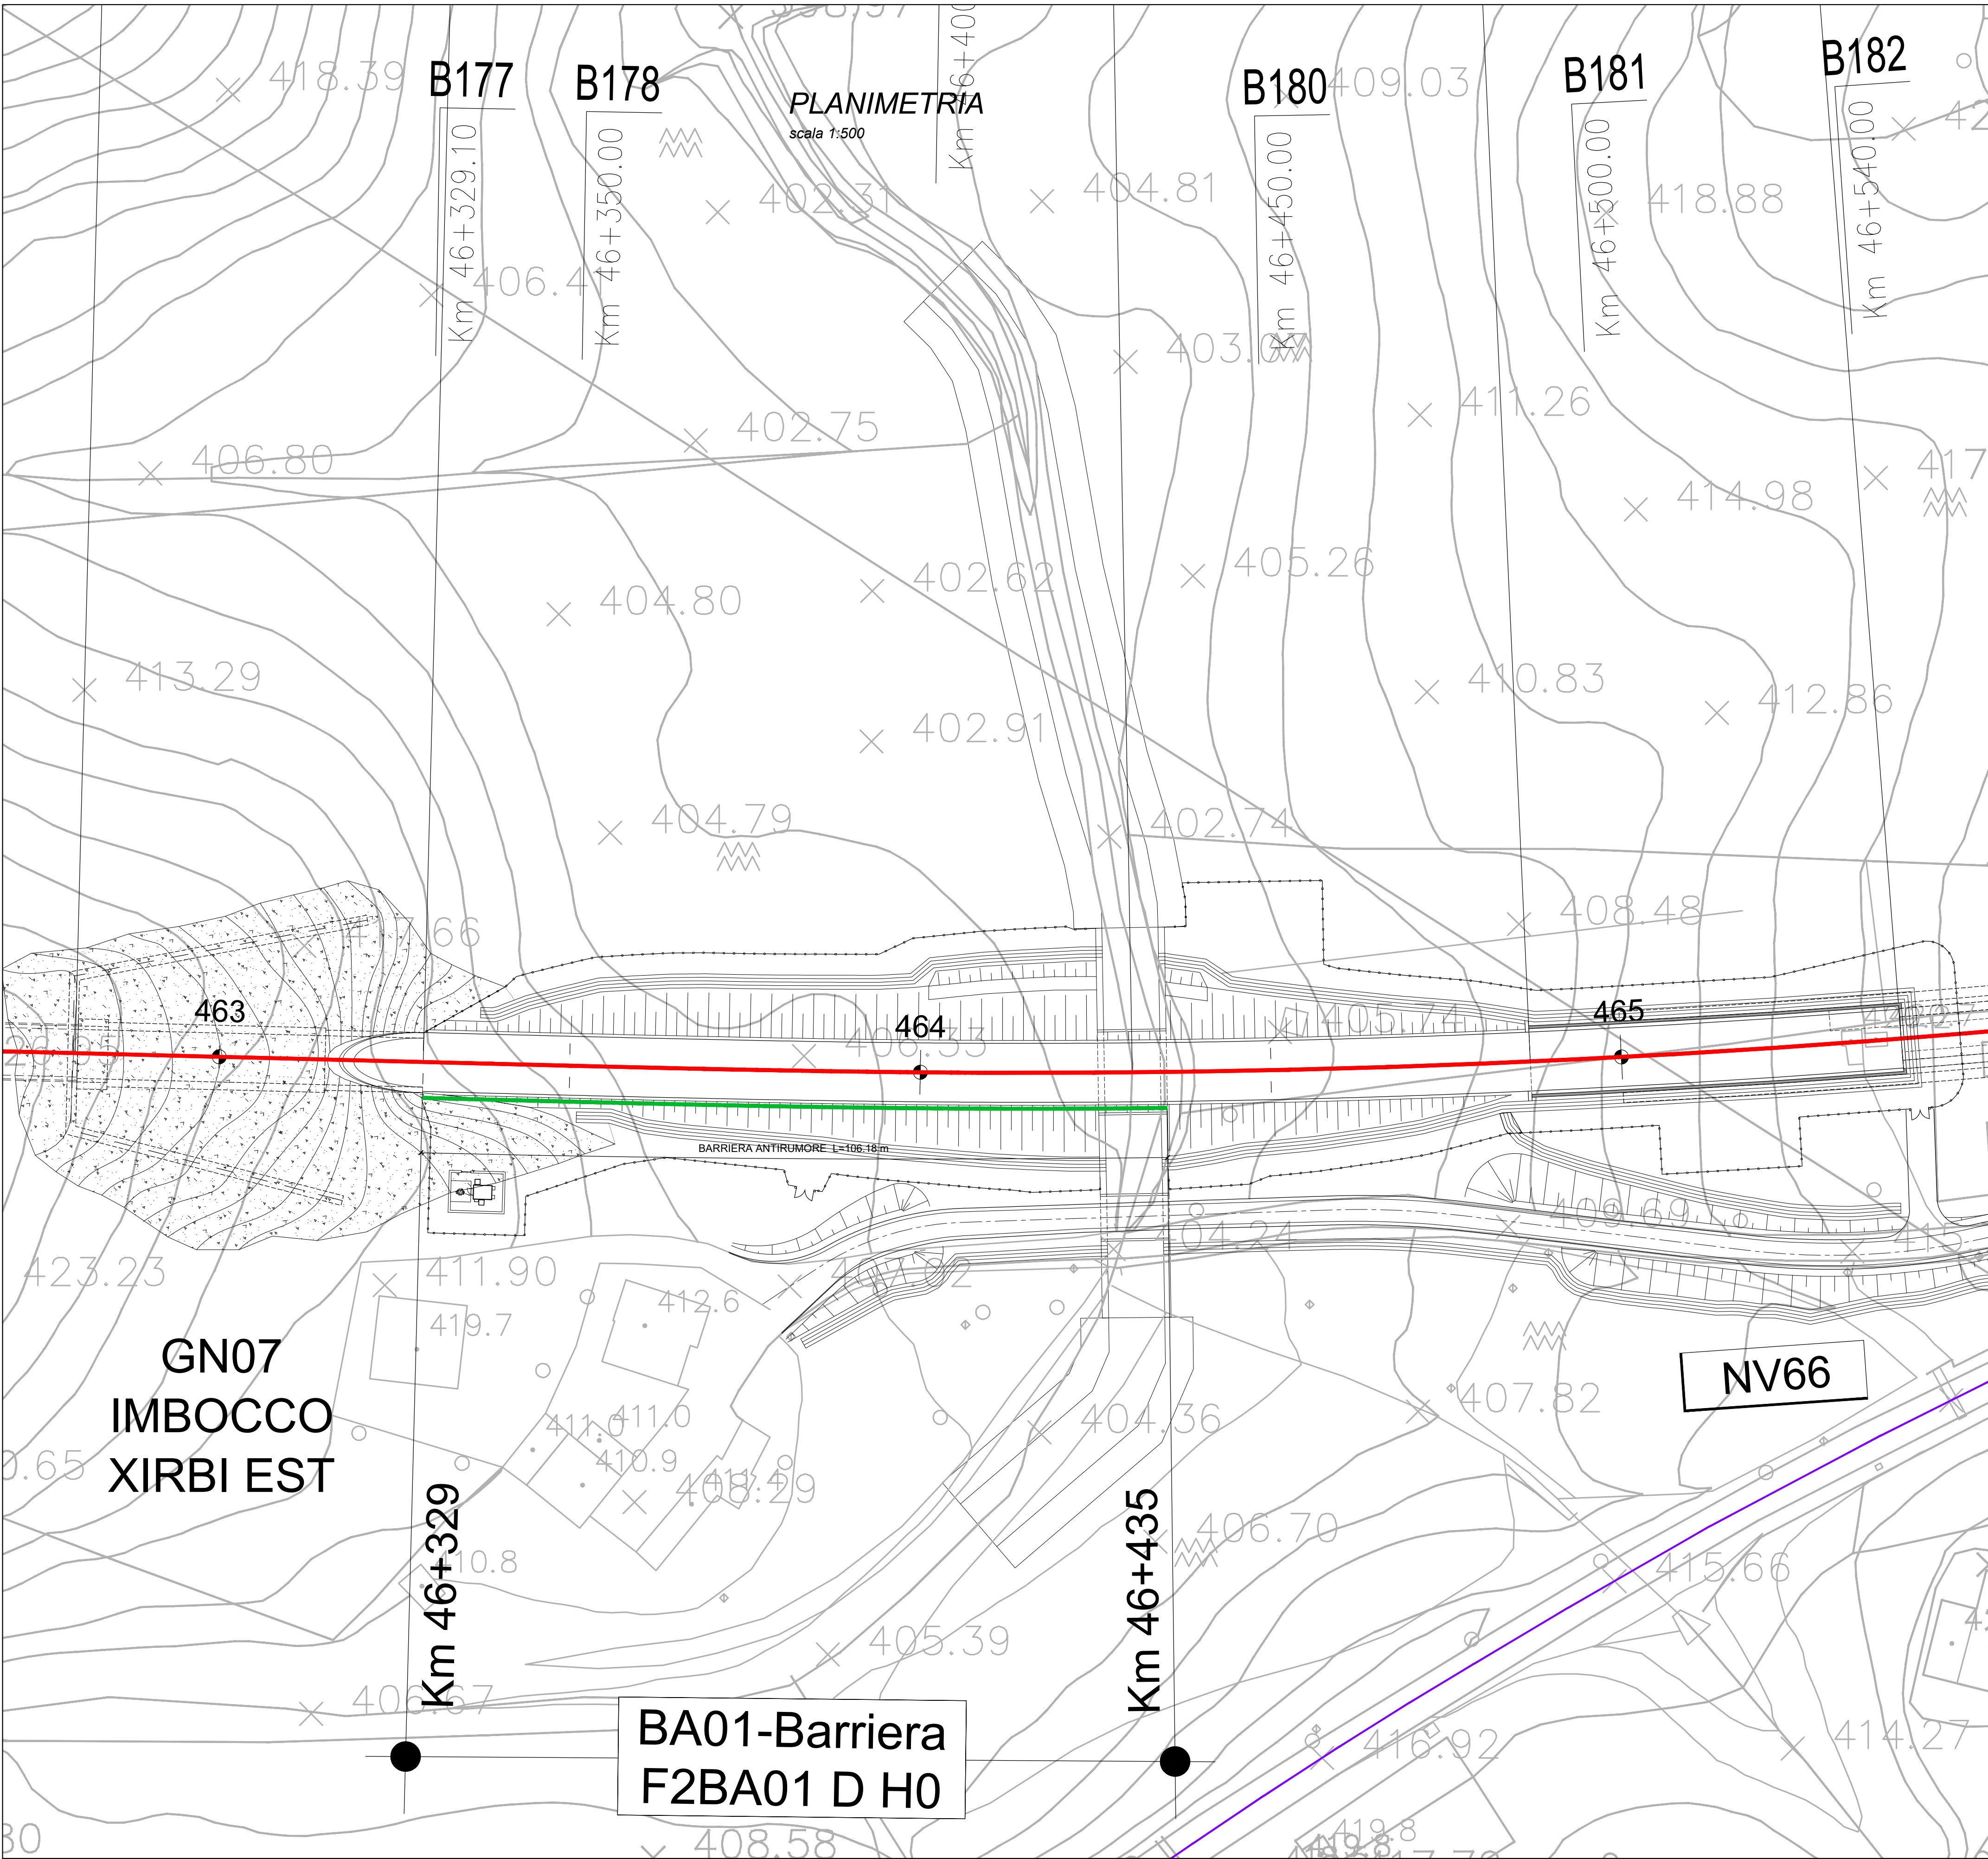


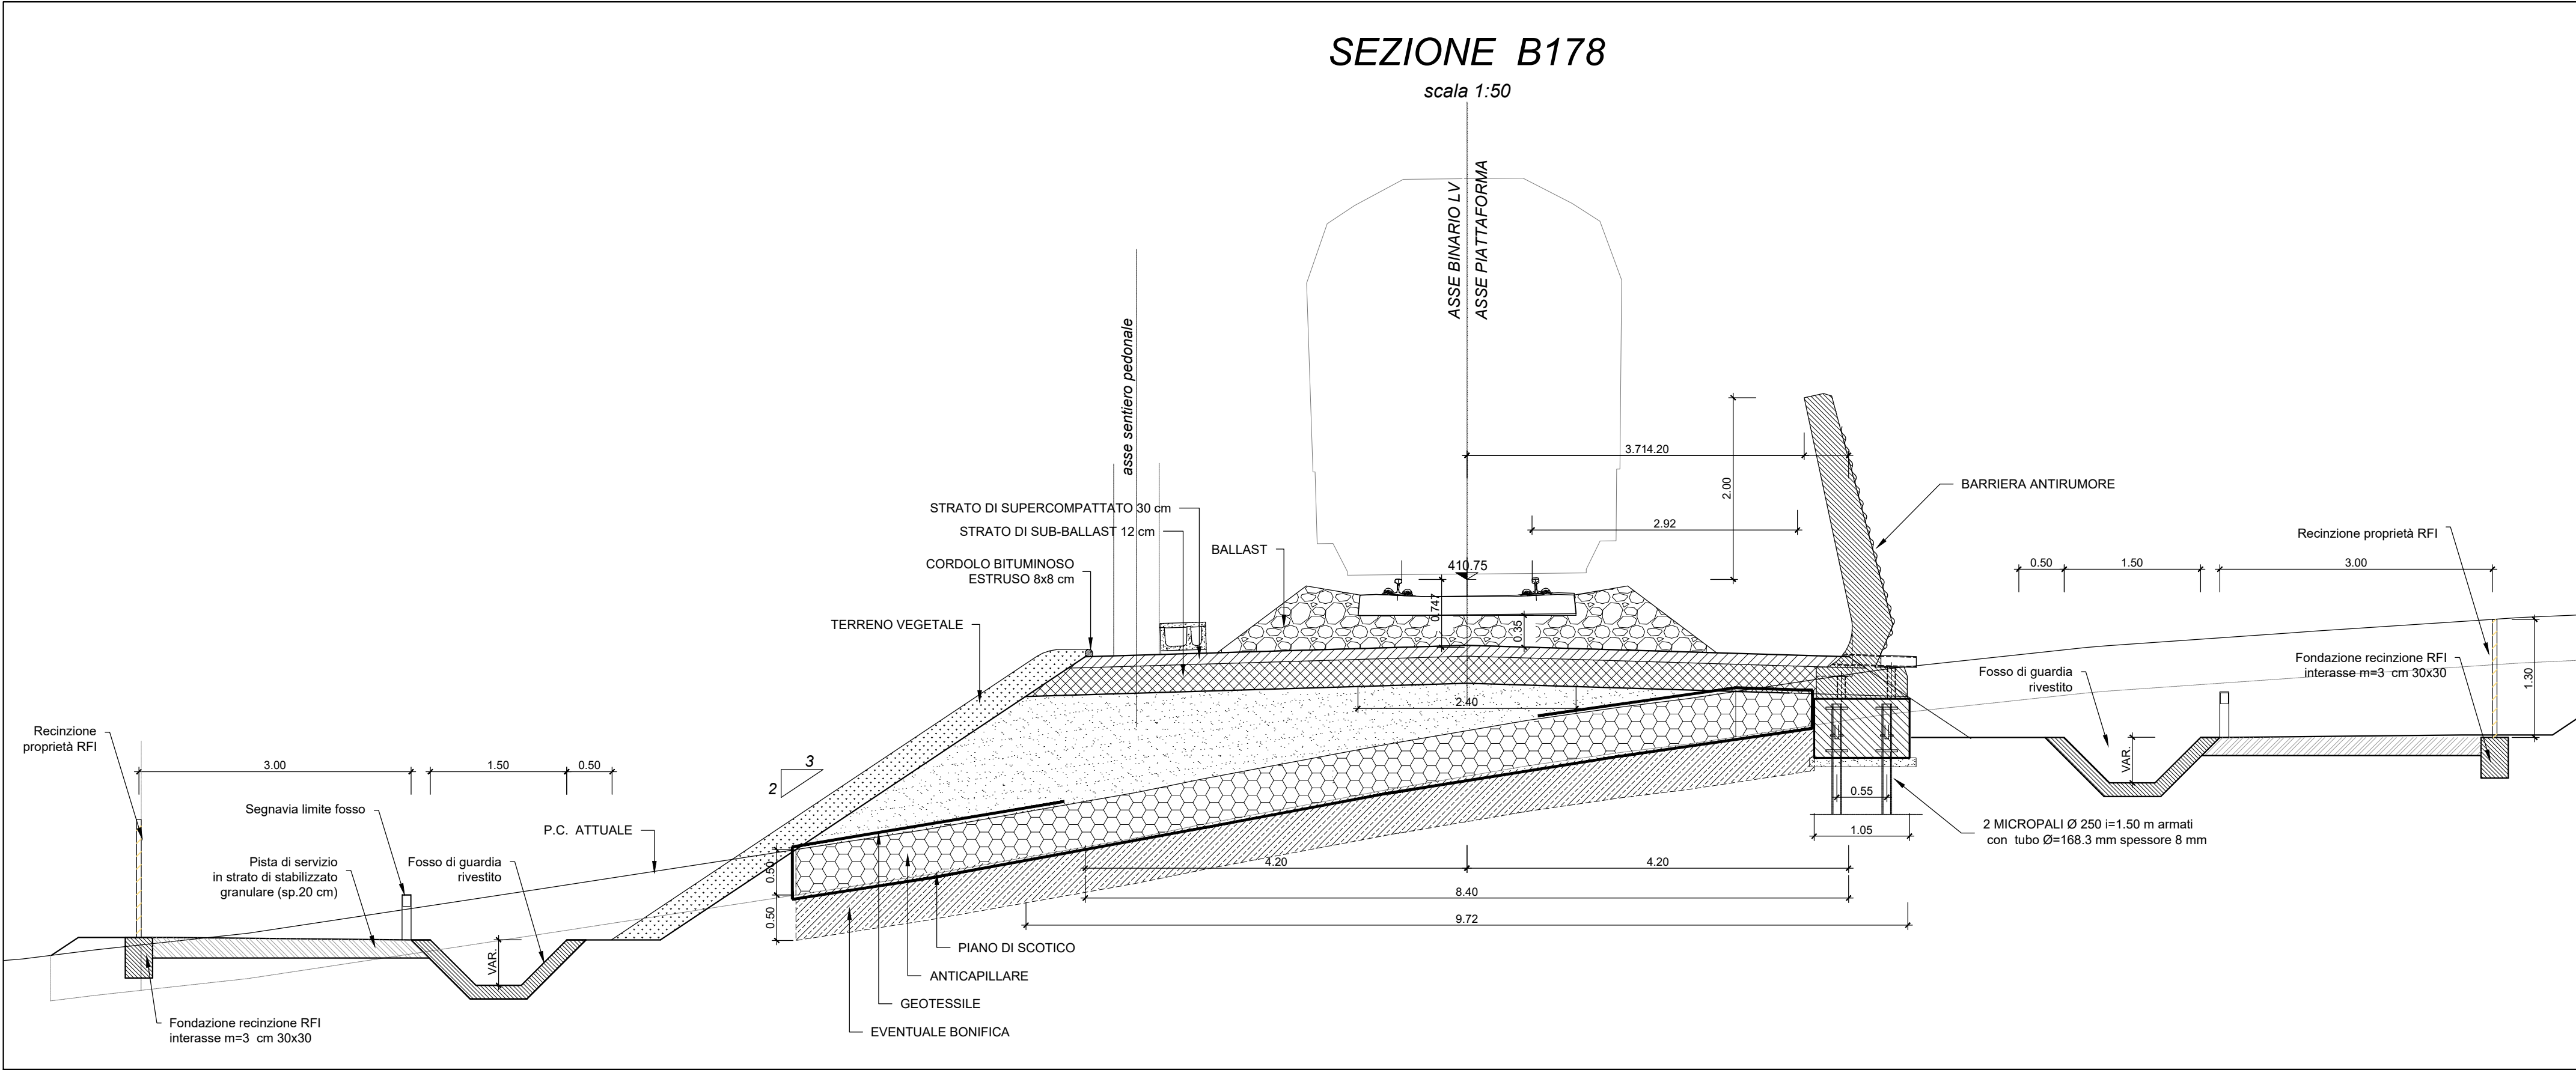

NOTE:
Per le caratteristiche dei materiali si rimanda a:
MANUALE DI PROGETTAZIONE DELLE OPERECIVILI
- PARTE II - SEZIONE 1 – AMBIENTE
- ALLEGATO A10RFI DTC SI AM MA IFS 001 B

Incidenza cordolo fondazione 50 kg/m3

2 micropali Ø 250 valvolati iniettati a pressione, mediante tecnologia IRS, posti ad interasse longitudinale i=1.50 m con tubolare di armature Ø168.3 di spessore 8 mm e lunghezza 6.00 m, che vanno aumentate di 2.0 m in caso di realizzazione su rilevato

COMMITTENTE:



PROGETTAZIONE:



DIRETTRICE FERROVIARIA MESSINA - CATANIA - PALERMO
NUOVO COLLEGAMENTO PALERMO - CATANIA

U.O. INFRASTRUTTURE SUD

PROGETTO DEFINITIVO

TRATTA LERCARA DIR. - CALTANISSETTA XIRBI (LOTTO 3)

OPERE CIVILI
Barriere antirumore
Planimetria di inquadramento e sezione

SCALA:

varie

COMMESSA LOTTO FASE ENTE TIPO DOC. OPERA/DISCIPLINA PROGR. REV.

RS3T 30 D 78 PZ BA0100 001 A

Rev.	Descrizione	Redatto	Data	Verificato	Data	Approvato	Data	Autorizzato Data
A	Emissione Esecutiva	A. Di Costanzo	Gen-2020	A. Di Costanzo	Gen-2020	A. Di Costanzo	Gen-2020	Gen-2020

File: RS37.3.0.D.78.PZ.BA.01.0.0.001.A

n. Elab.: 78_511