


PUNTI DI EMISSIONE IN ATMOSFERA				
CODICE	UNITA'	PORTATA (kg/h)	ALTEZZA (m)	TIPO
E1	UNITA' 17 -BLOWDOWN	28200	30	EMERGENZA/ DISCONTINUO
E2	UNITA' 19 -FLARE	2200 / 1,5 Nm3/h(*)	18	EMERGENZA/ CONTINUO

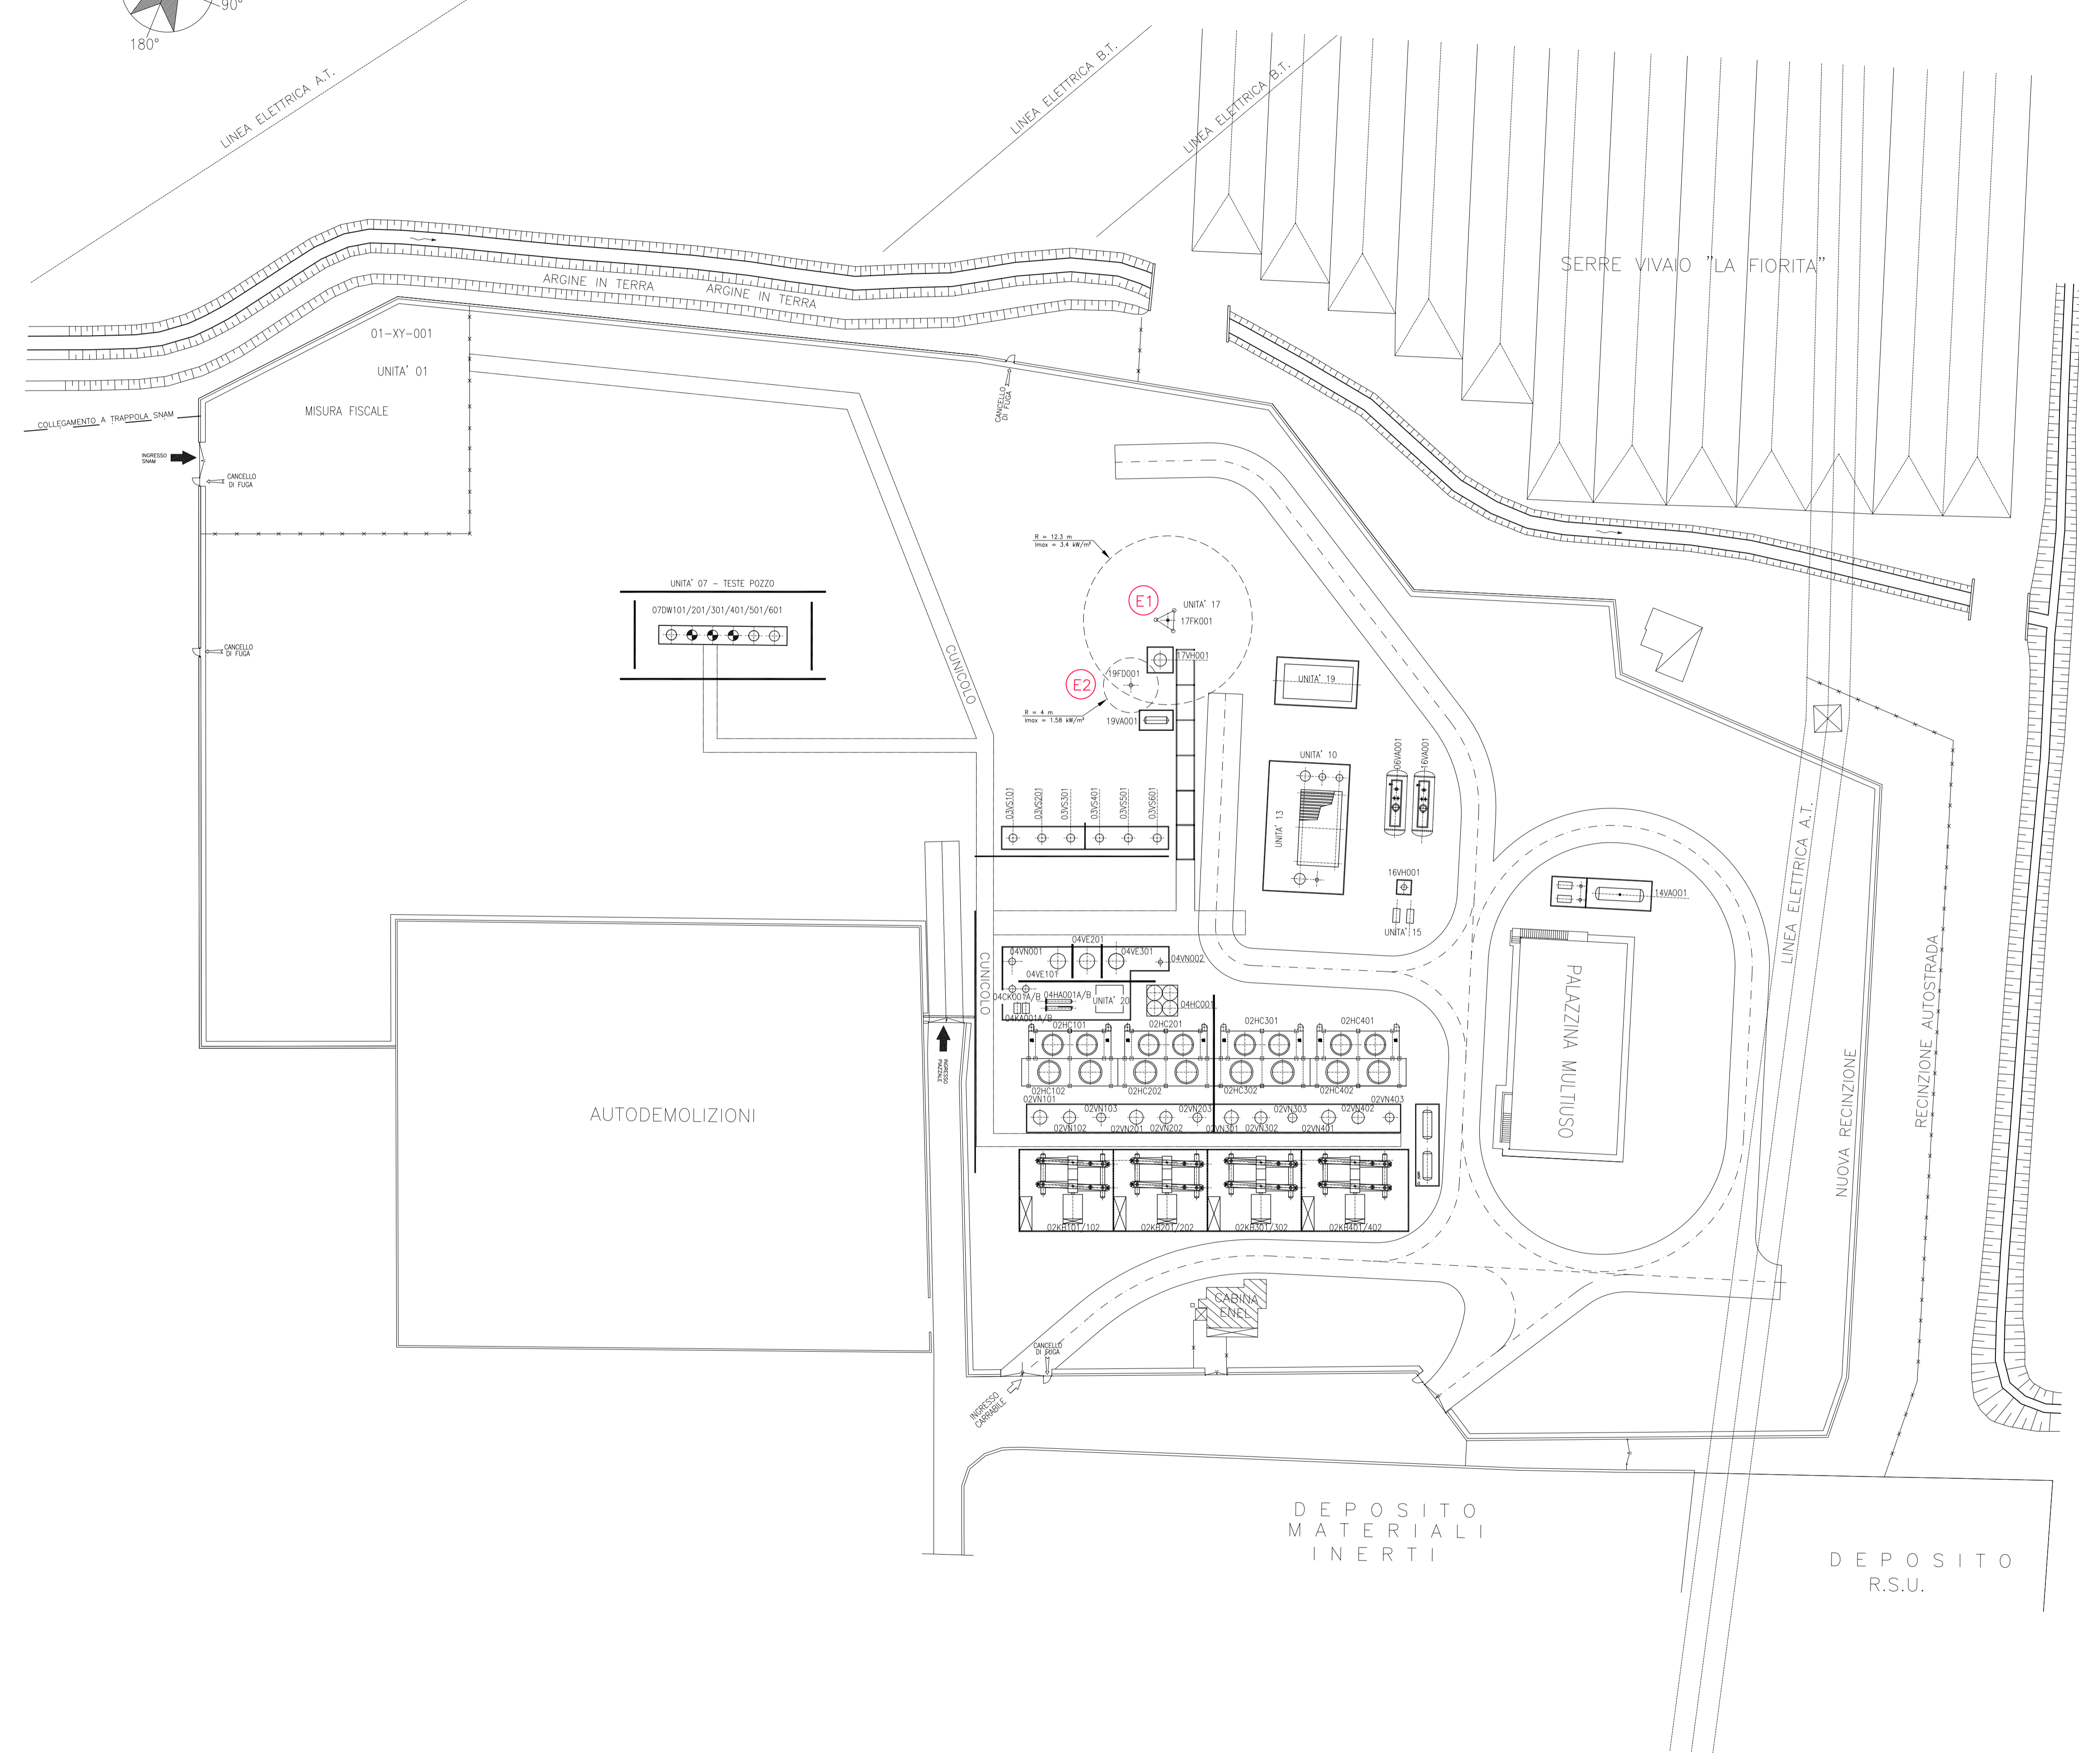

ITEM	DESCRIZIONE	Q.TA'	NOTE
UNITA' 01 - MISURA E ANALISI			
01-XY-001	SISTEMA MISURA FISCALE	1	
UNITA' 02 - COMPRESSIONE GAS			
02-KB-101:402	COMPRESSORI ALTERNATIVI MULTIST.	8	
02-HC-101:401	AIR COOLERS 1° STADIO	4	
02-HC-102:402	AIR COOLERS 2° STADIO	4	
02-VN-101:401	SEPARATORI INGRESSO 1° STADIO	4	
02-VN-102:402	SEPARATORI INGRESSO 2° STADIO	4	
02-VN-103:403	SEPARATORI USCITA	4	
UNITA' 03 - COLLETTORI E SEPARATORI			
03-VS-101:601	SEPARATORI TESTA POZZO	6	
UNITA' 04 - SETACCI MOLECOLARI			
04-VE-101:301	DISIDRATATORE A SETACCI MOLECOLARI	3	
04-VN-001	FILTRO GAS IN INGRESSO	1	
04-VN-002	SEPARATORE GAS DI RIGENERAZIONE	1	
04-KA-001A/B	COMPRESSORE GAS DI RIGENERAZIONE	2	
04-HC-001	AIR COOLER GAS DI RIGENERAZIONE	1	
04-CK-001A/B	FILTRO USCITA GAS RIGENERAZIONE	2	
04-HA-001A/B	RISCALDATORE ELETTRICO	2	
UNITA' 05 - RISCALDAMENTO GAS E LAMINAZIONE			
05-CE-101:601	MIXER STATICO	6	
UNITA' 06 - RACC. DRENI APERTI			
06-VA-001	SERBATOIO DI RACC. ACQUE REFLUE	1	
UNITA' 07 - TESTE POZZO			
07-DW-101:601	TESTE POZZO	6	
UNITA' 10 - ARIA COMPR. E STRUM.			
10-XX-001A/B	COMPRESSORI ARIA	2	
10-VA-001:XX	POLMONI ACCUMULO ARIA		
10-XX-002A/B	ESSICCATORI	2	
UNITA' 11 -PRODUZIONE ACQUA CALDA			
UNITA' 12 - STOCCAG. LUBE OIL			
UNITA' 13 - ACQUA DI SERVIZIO			
UNITA' 14 - GENERAZIONE DI EMERG.			
14-EG-001	GENERATORE DIESEL DI EMERGENZA	1	
14-VA-001	SERBATOIO STOCCAGGIO GASOLIO	1	
14-CL-001A/B	FILTRI A CESTELLO	2	
14-PC-001	POMPA GASOLIO	1	
14-PB-001	POMPA GASOLIO (MANUALE)	1	
UNITA' 15 - AZOTO			
UNITA' 16 - RACC. DRENI CHIUSI			
16-VH-001	DEGASATORE ACQUE DI PROCESSO	1	
16-VA-001	SERBATOIO DRENAGGI CHIUSI	1	
16-PH-001A/B	POMPE DI TRAVASO	2	
UNITA' 17 - BLOW DOWN			
17-FK-001	CANDELA DI SFIATO	1	
--	PANNELLO CONTROLLO ED ACCENSIONE	1	
17-VH-001	BLOW DOWN K.O. DRUM	1	
UNITA' 18 - ANTINCENDIO			
UNITA' 19 - SIST. TRATT. EFFL. GASS.			
19-VA-001	SEAL DRUM	1	
19-FD-001	FIACCOLA	1	
19-KB-001A/B	COMPRESSORE RECUPERO EFFLUENTI	2	
UNITA' 20 - FUEL GAS			

LEGENDA

- BARRIERE DI SICUREZZA
- (*) CONSUMO DEL PILOTA DI TORCIA



Mario Gatti
per presa visione

Rev.	Data	Descrizione	Compiuto	Controllato	Approvato	Approvazione Cliente
02	MAR. 2012	EMESSO PER RDS	PROGER	PROGER	PROGER	GAS PLUS
01	MAR. 2012	EMISSIONE FINALE	PROGER	PROGER	PROGER	GAS PLUS
00	MAR. 2012	EMESSO PER APPROVAZIONE	PROGER	PROGER	PROGER	GAS PLUS

PROGER

Progetto **SAN BENEDETTO STOCCAGGIO**

Titolo **PLANIMETRIA INDICANTE POSIZIONE E PORTATA DEGLI SCARICHI FUNZIONALI IN ATMOSFERA**

Documento Numero **102500-00-PIP-DW-04003** Foglio di **01** di **01**

Scale **1:500**

PROGER