

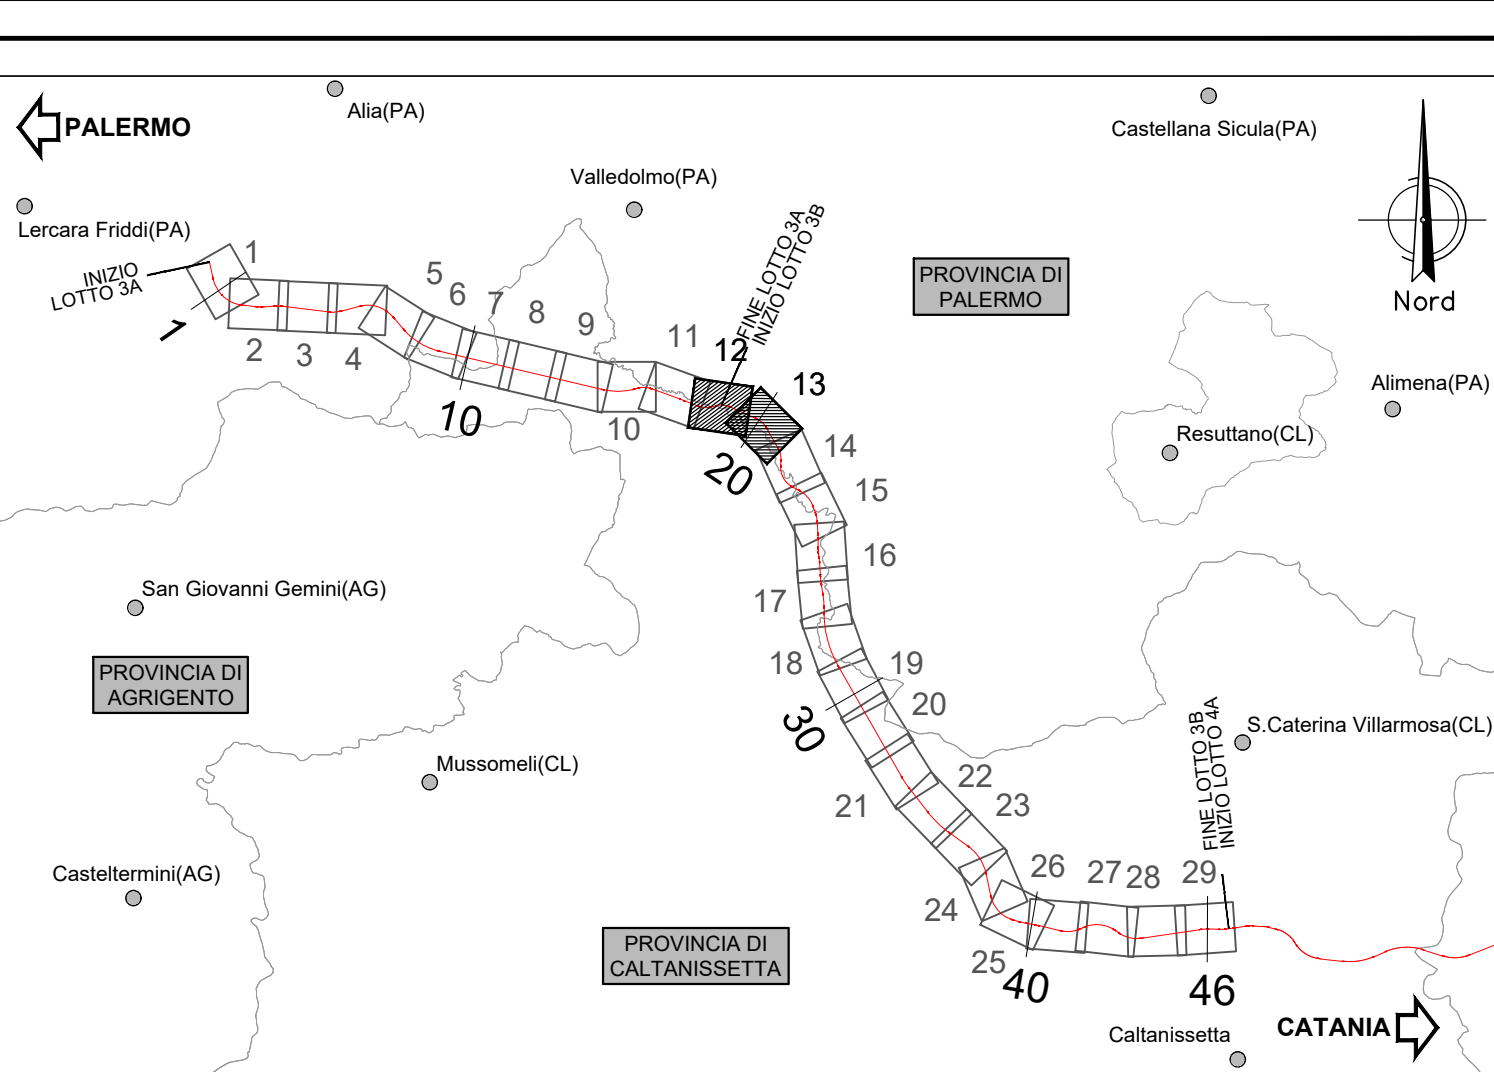


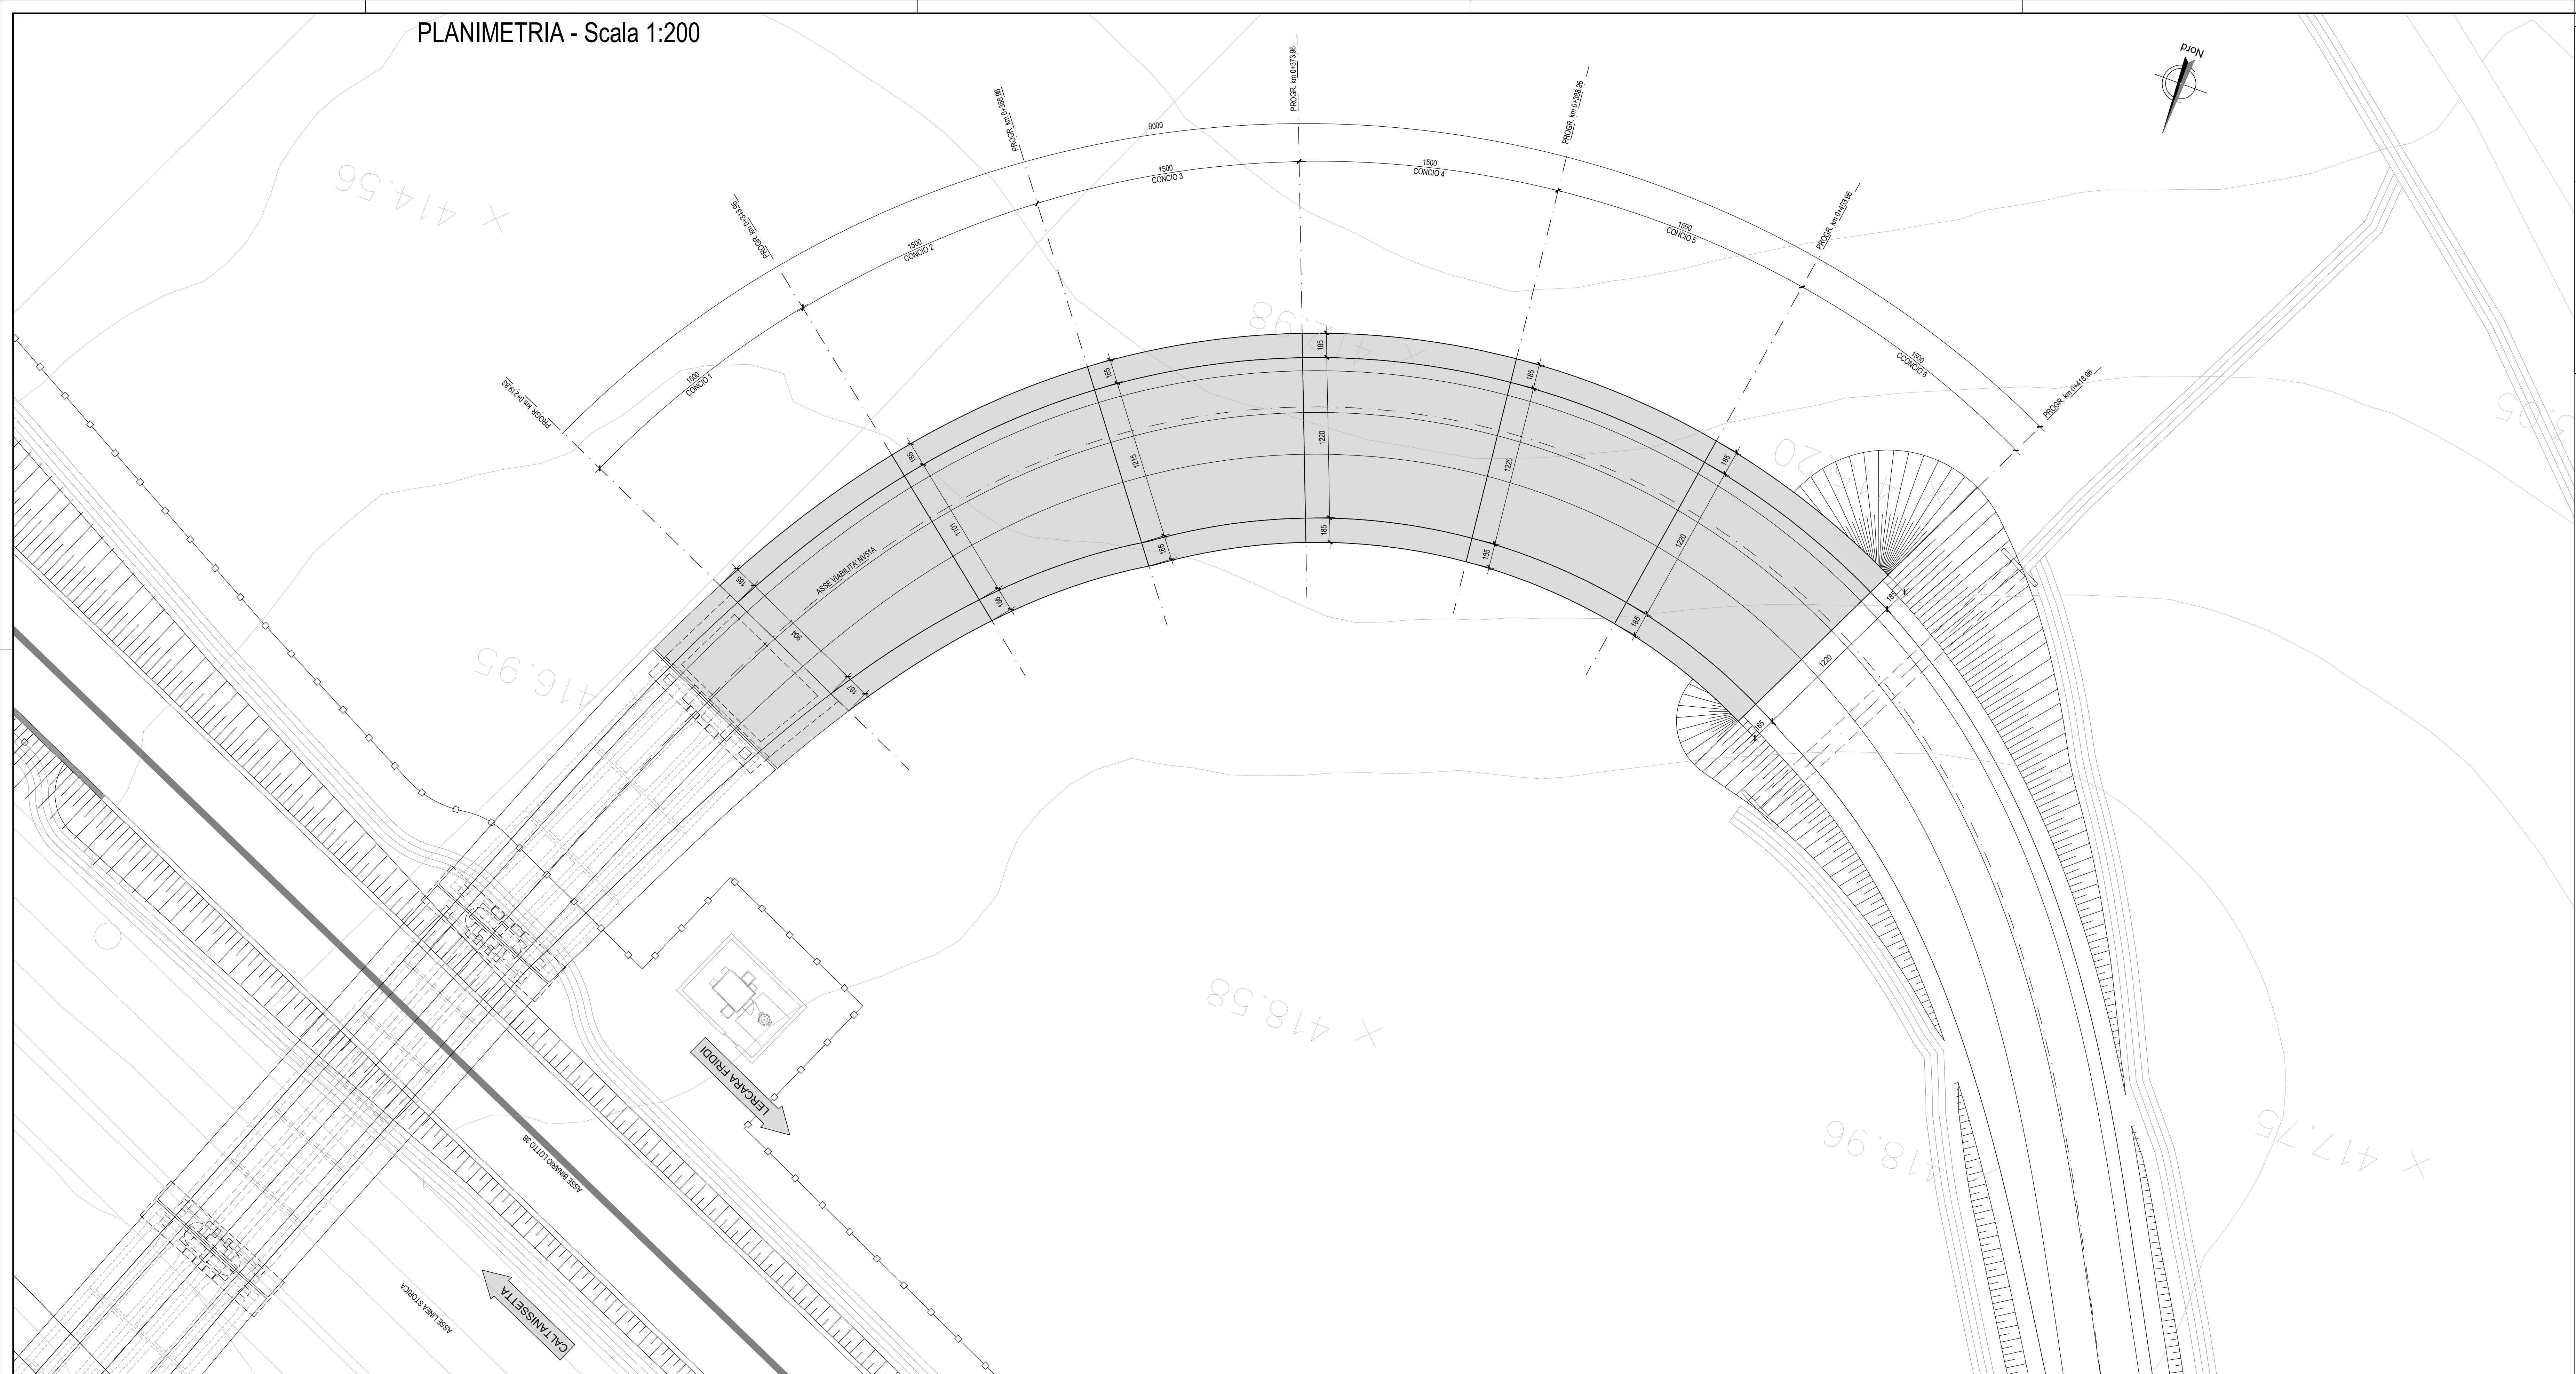

NOTA:

Per le caratteristiche dei materiali si rimanda all'elaborato progettuale: Tabella materiali opere civili
- RS3T.3.0.D.78.TT.OC.00.0.0.001
Per le incidenze di armatura delle opere si rimanda all'elaborato: Tabella incidenze armature opere civili Viabilità - Lotto 3b
- RS3T.3.0.D.78.TT.OC.00.0.0.007

PROSPETTO - Scala 1:200

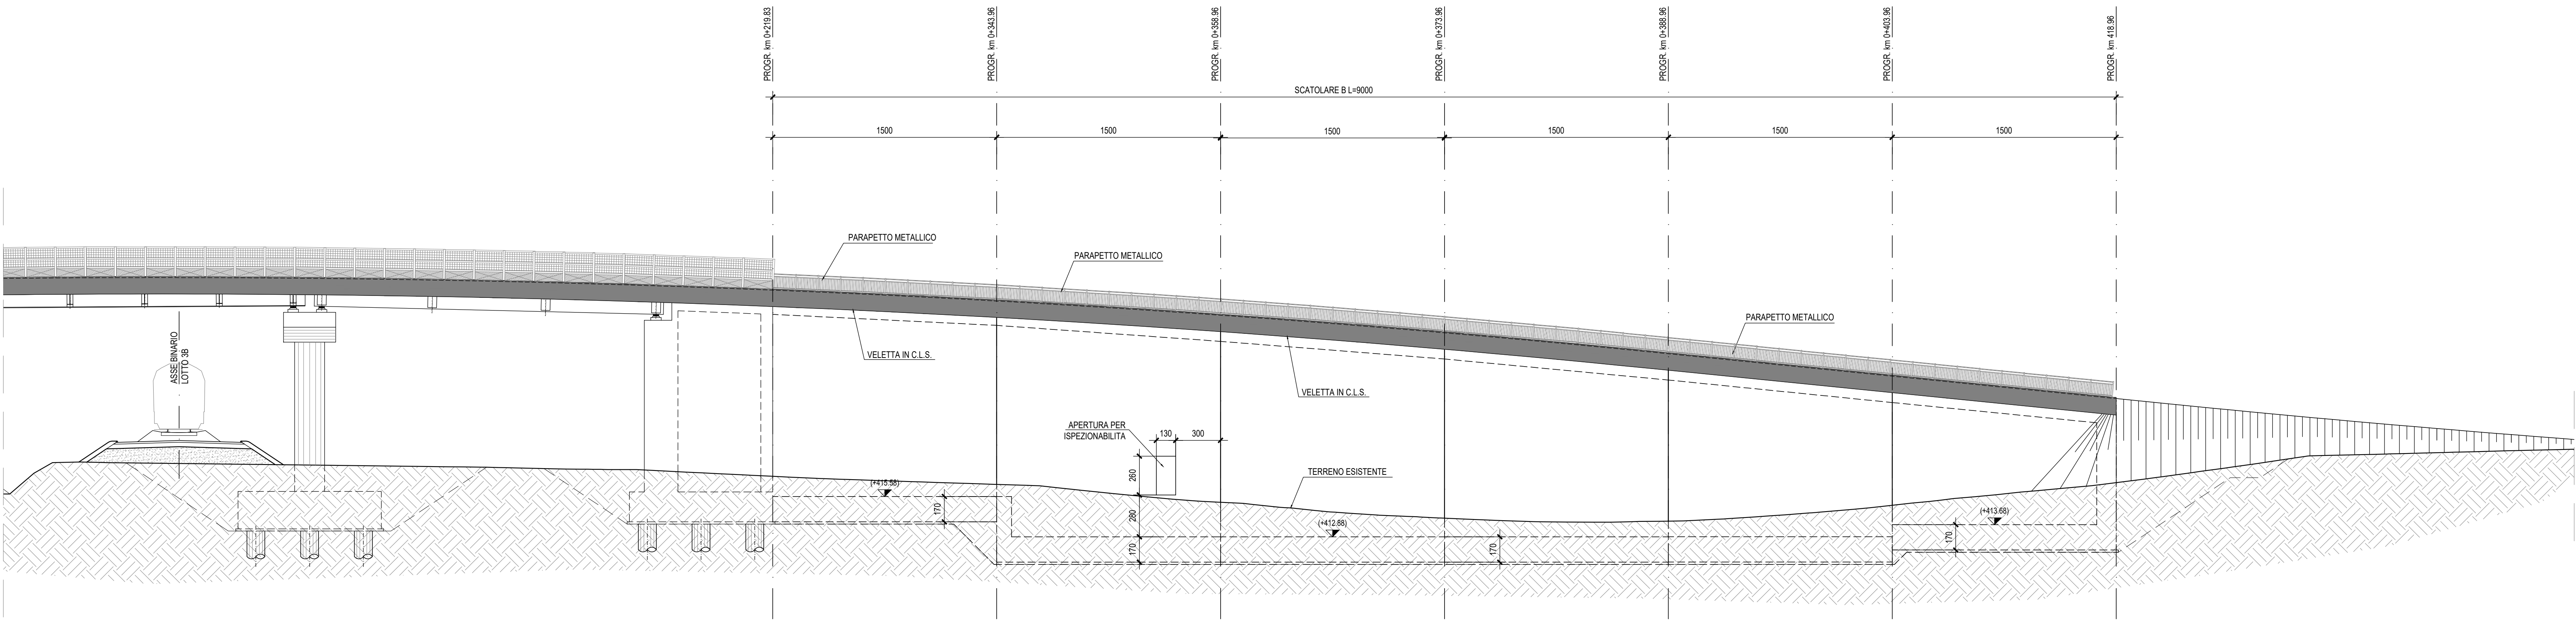

COMMITTENTE:

PROGETTAZIONE:

DIRETTRICE FERROVIARIA MESSINA - CATANIA - PALERMO
NUOVO COLLEGAMENTO PALERMO - CATANIA

U.O. INFRASTRUTTURE SUD

PROGETTO DEFINITIVO

TRATTA LERCARA DIR. - CALTANISSETTA XIRBI (LOTTO 3)

SCATOLARI DI APPROCCIO CAVALCAFERROVIA
SL08 - Scatolare di approccio Spalla B IV02
Pianta e prospetto

SCALA:
1:200

Rev.	Descrizione	Redatto	Data	Verificato	Data	Approvato	Data	Autorizzato Data
A	Emissione Esecutiva	M. Scudato	Gen-2020	A. Scudato	Gen-2020	A. Scudato	Gen-2020	D. Tardito Gen-2020

File: RS3T.3.0.D.78.P9.SL.08.0.0.001.A n. Elab.: 78_519