





PIANTA FONDAZIONI - Scala 1:200

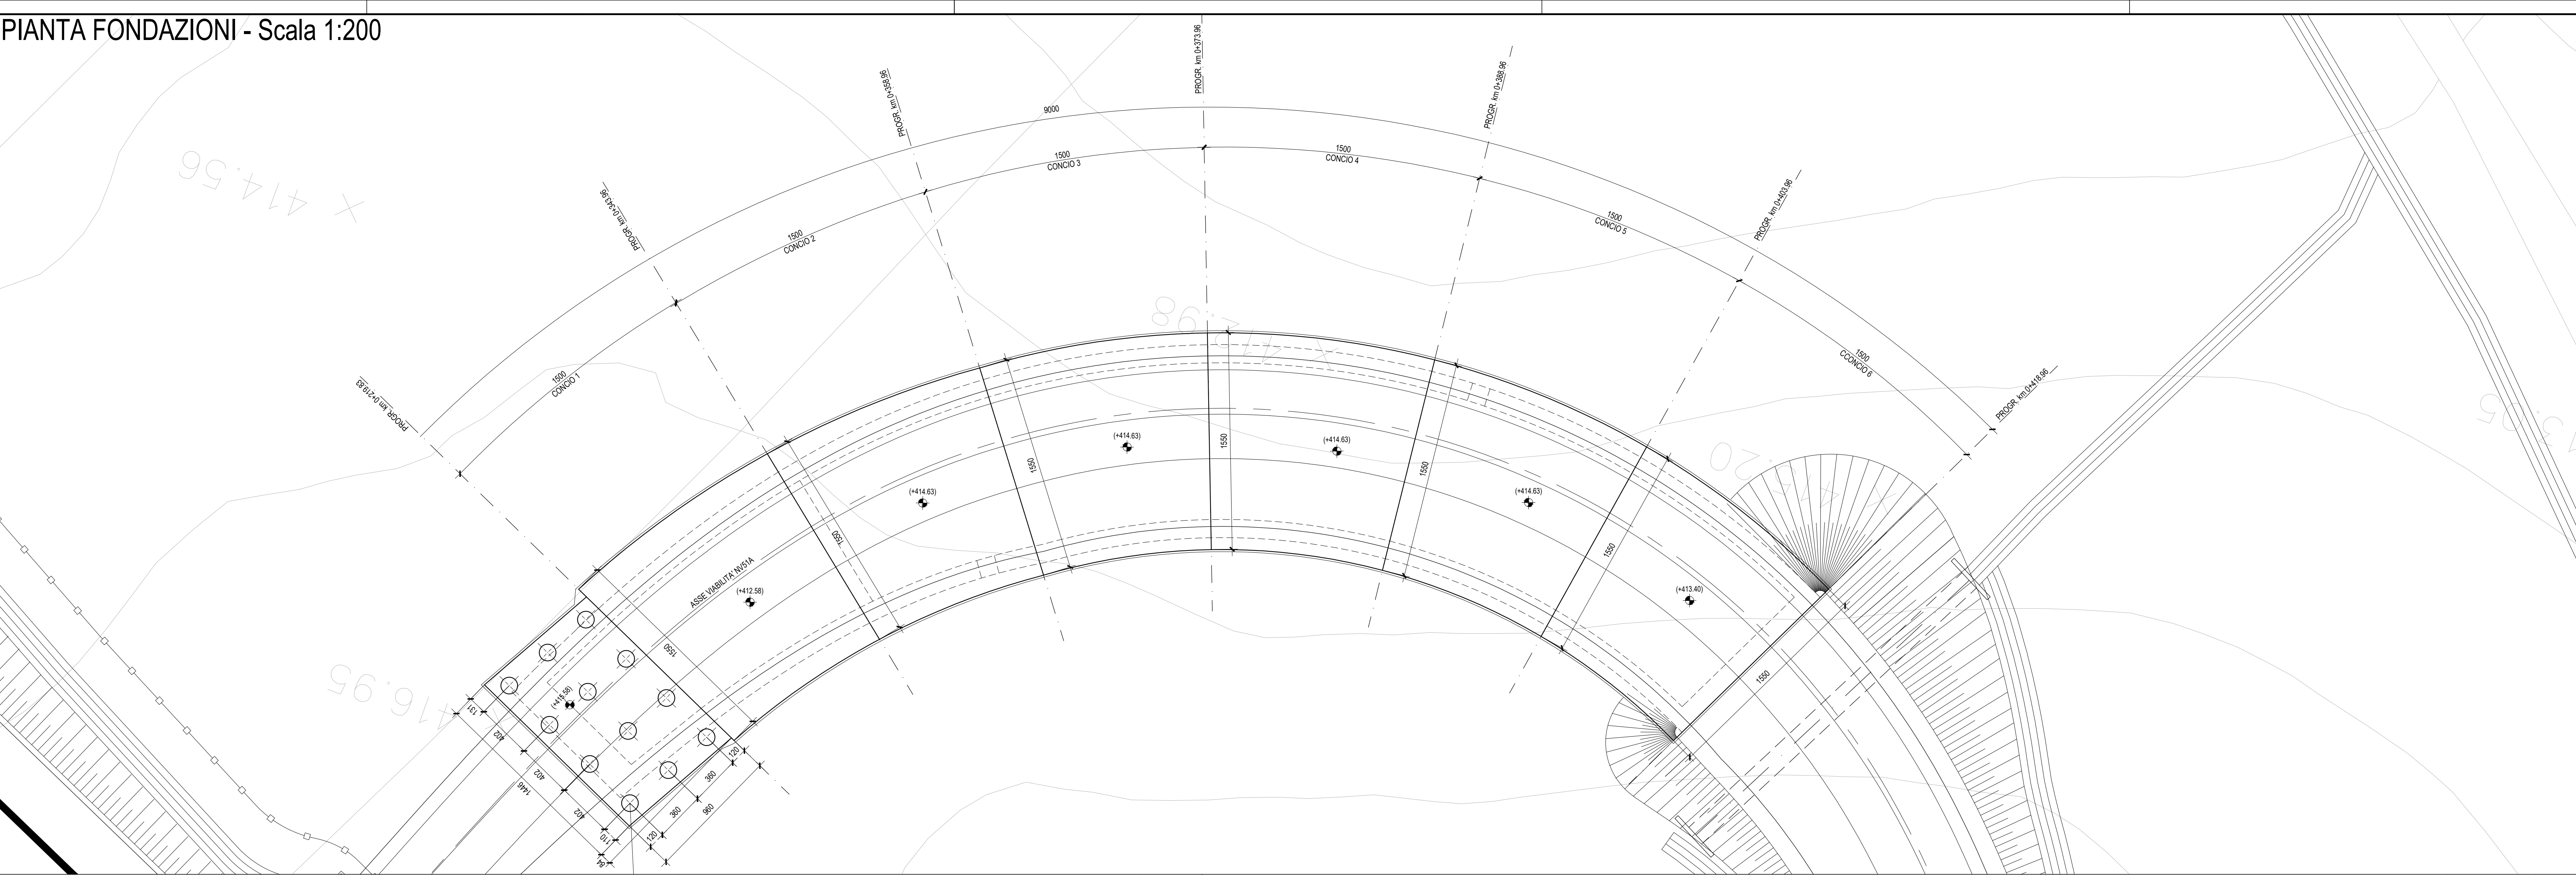

PIANTA SCAVI - Scala 1:200

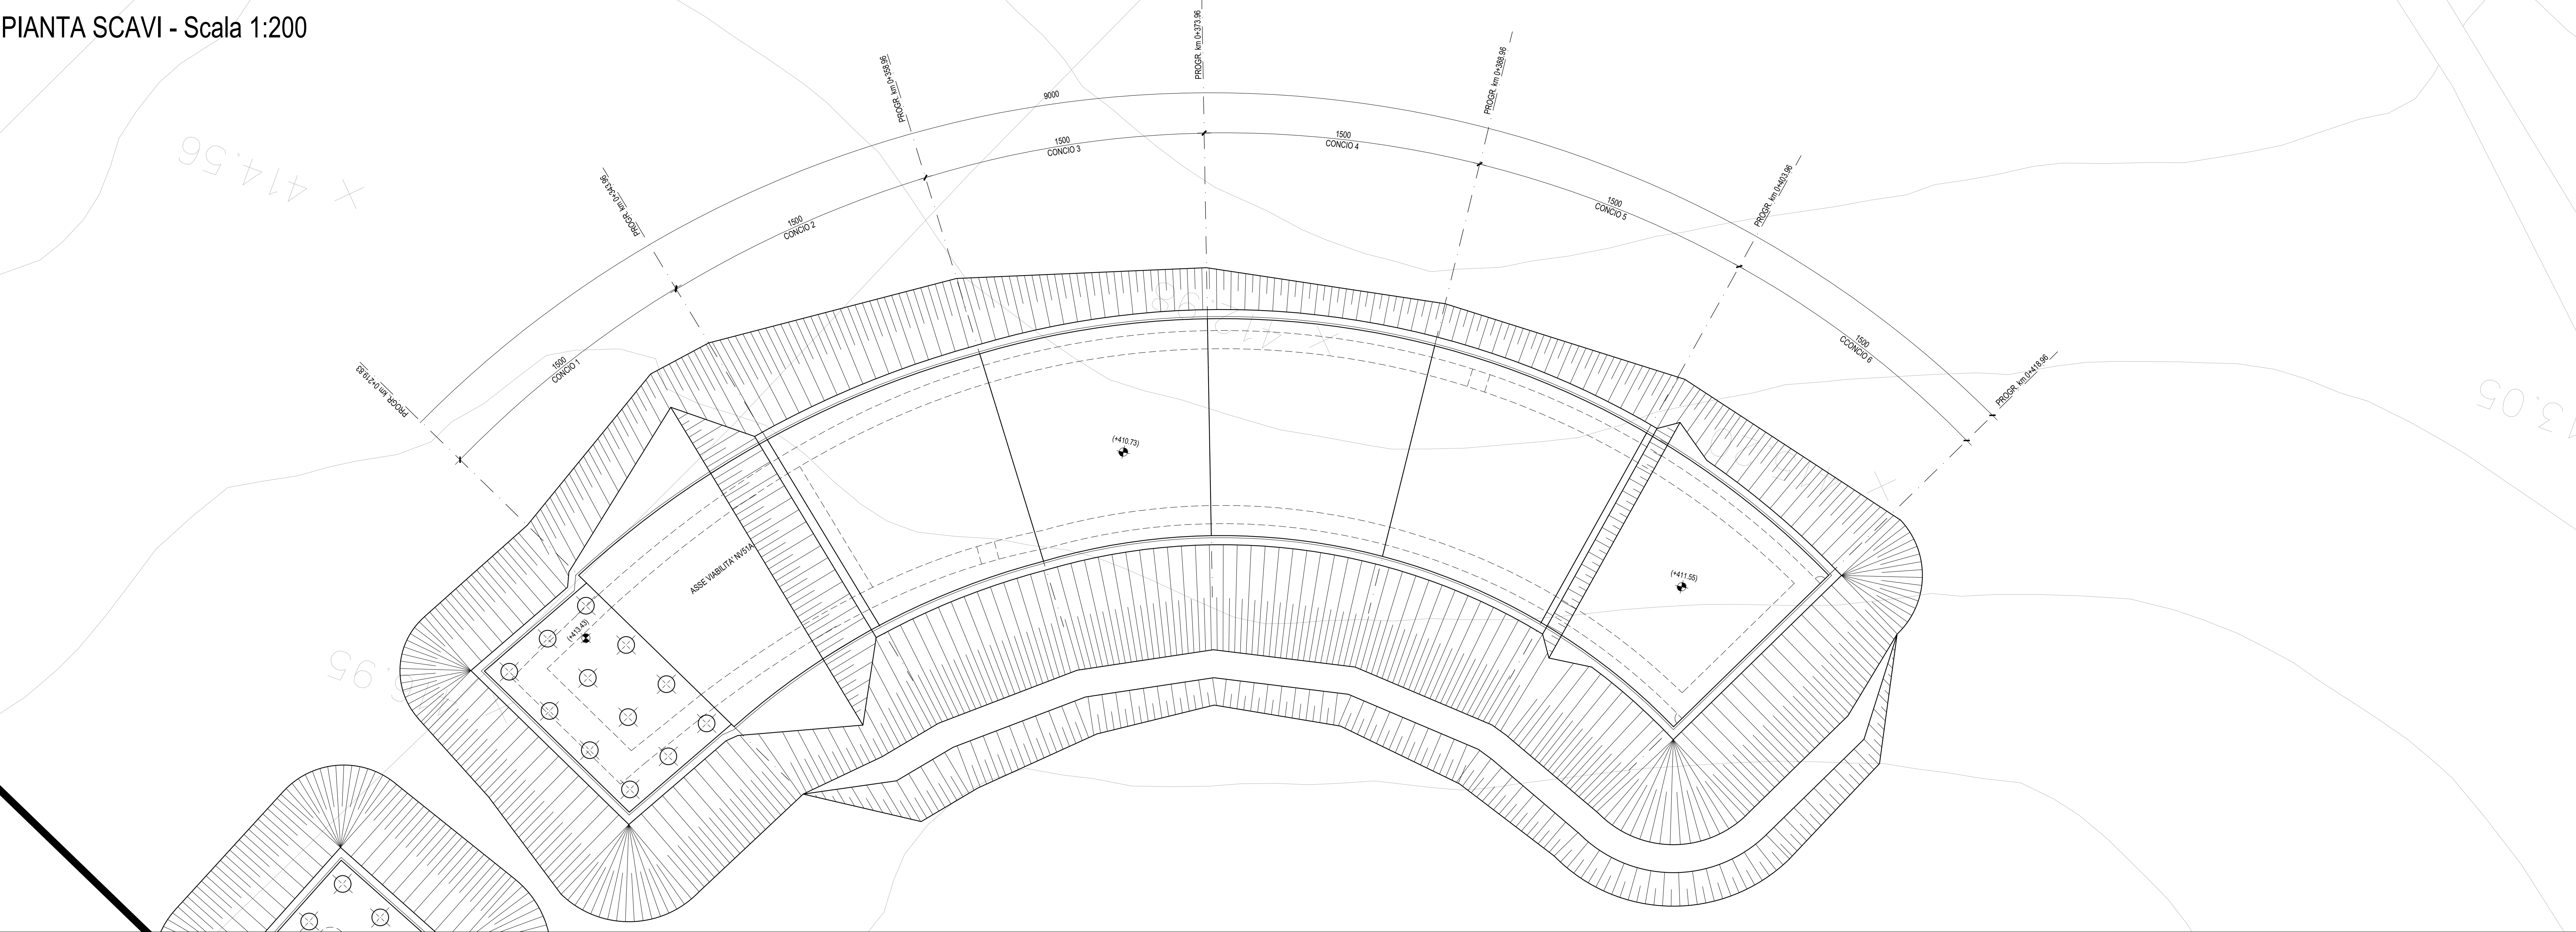

SEZIONE LONGITUDINALE SCAVI - Scala 1:200

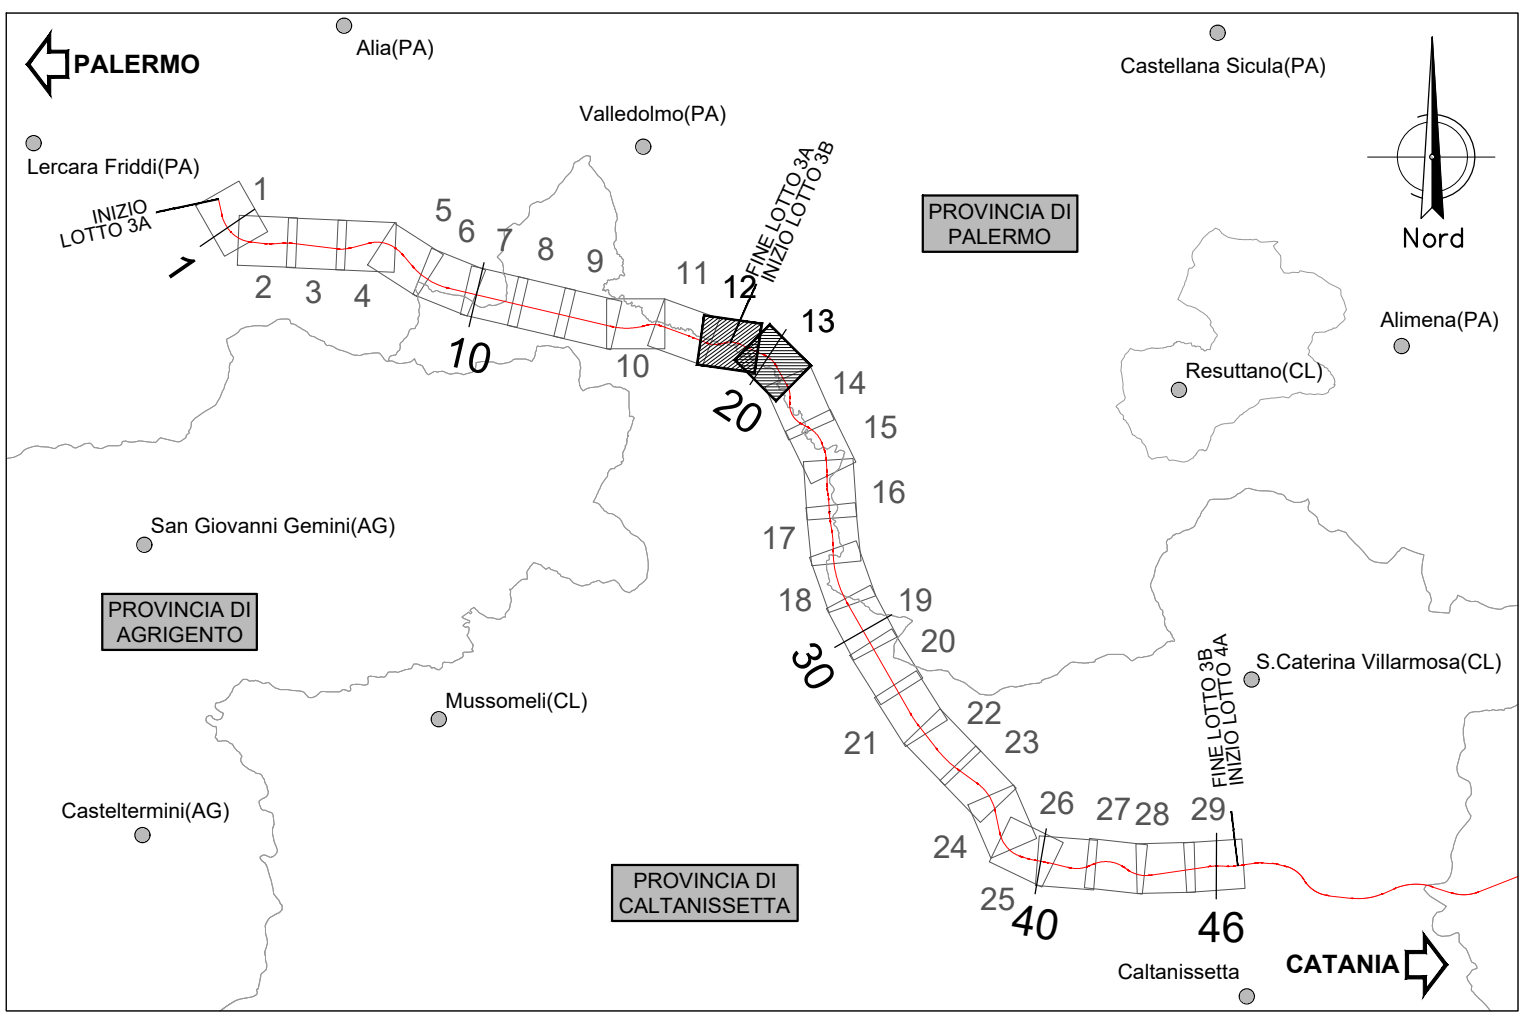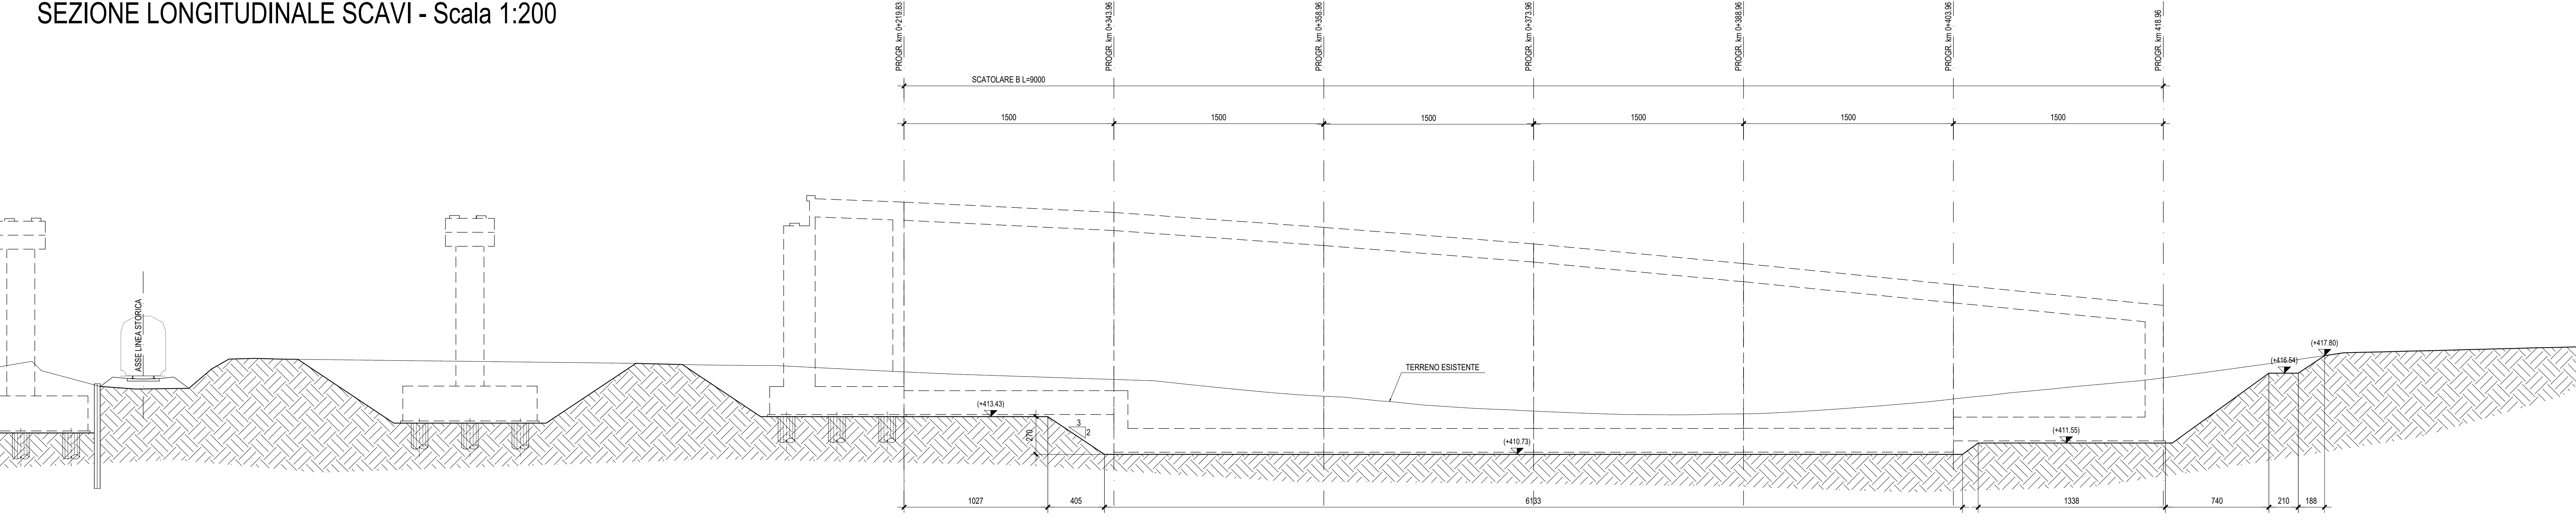

NOTA:
Per le caratteristiche dei materiali si rimanda all'elaborato progettuale: Tabella materiali opere civili
- RS3T.3.0.D.78.TT.OC.00.0.0.001
Per le incidenze di armatura delle opere si rimanda all'elaborato: Tabella incidenze armature opere civili Viabilità - Lotto 3b
- RS3T.3.0.D.78.TT.OC.00.0.0.007

COMMITTENTE:

PROGETTAZIONE:

DIRETTRICE FERROVIARIA MESSINA - CATANIA - PALERMO

NUOVO COLLEGAMENTO PALERMO - CATANIA

U.O. INFRASTRUTTURE SUD

PROGETTO DEFINITIVO

TRATTA LERCARA DIR. - CALTANISSETTA XIRBI (LOTTO 3)

SCATOLARI DI APPROCCIO CAVALCAFERROVIA

SL08 - Scatolare di approccio Spalla B IV02

Carpenteria fondazione e Pianta scavi

SCALA:

1:200

COMMESSA	LOTTO	FASE	ENTE	TIPO DOC.	OPERA/DISCIPLINA	PROGR.	REV.
RS3T	30	D	78	P9	SL0800	002	A

Rev.	Descrizione	Redatto	Data	Verificato	Data	Approvato	Data	Autorizzato Data
A	Emissione Esecutiva	Attilio G. M. 2020	Gen-2020	A. G. 2020	Gen-2020	A. G. 2020	Gen-2020	D. T. 2020

File: RS3T.3.0.D.78.P9.SL.08.0.0.002.A

n. Elab.: 78_520