
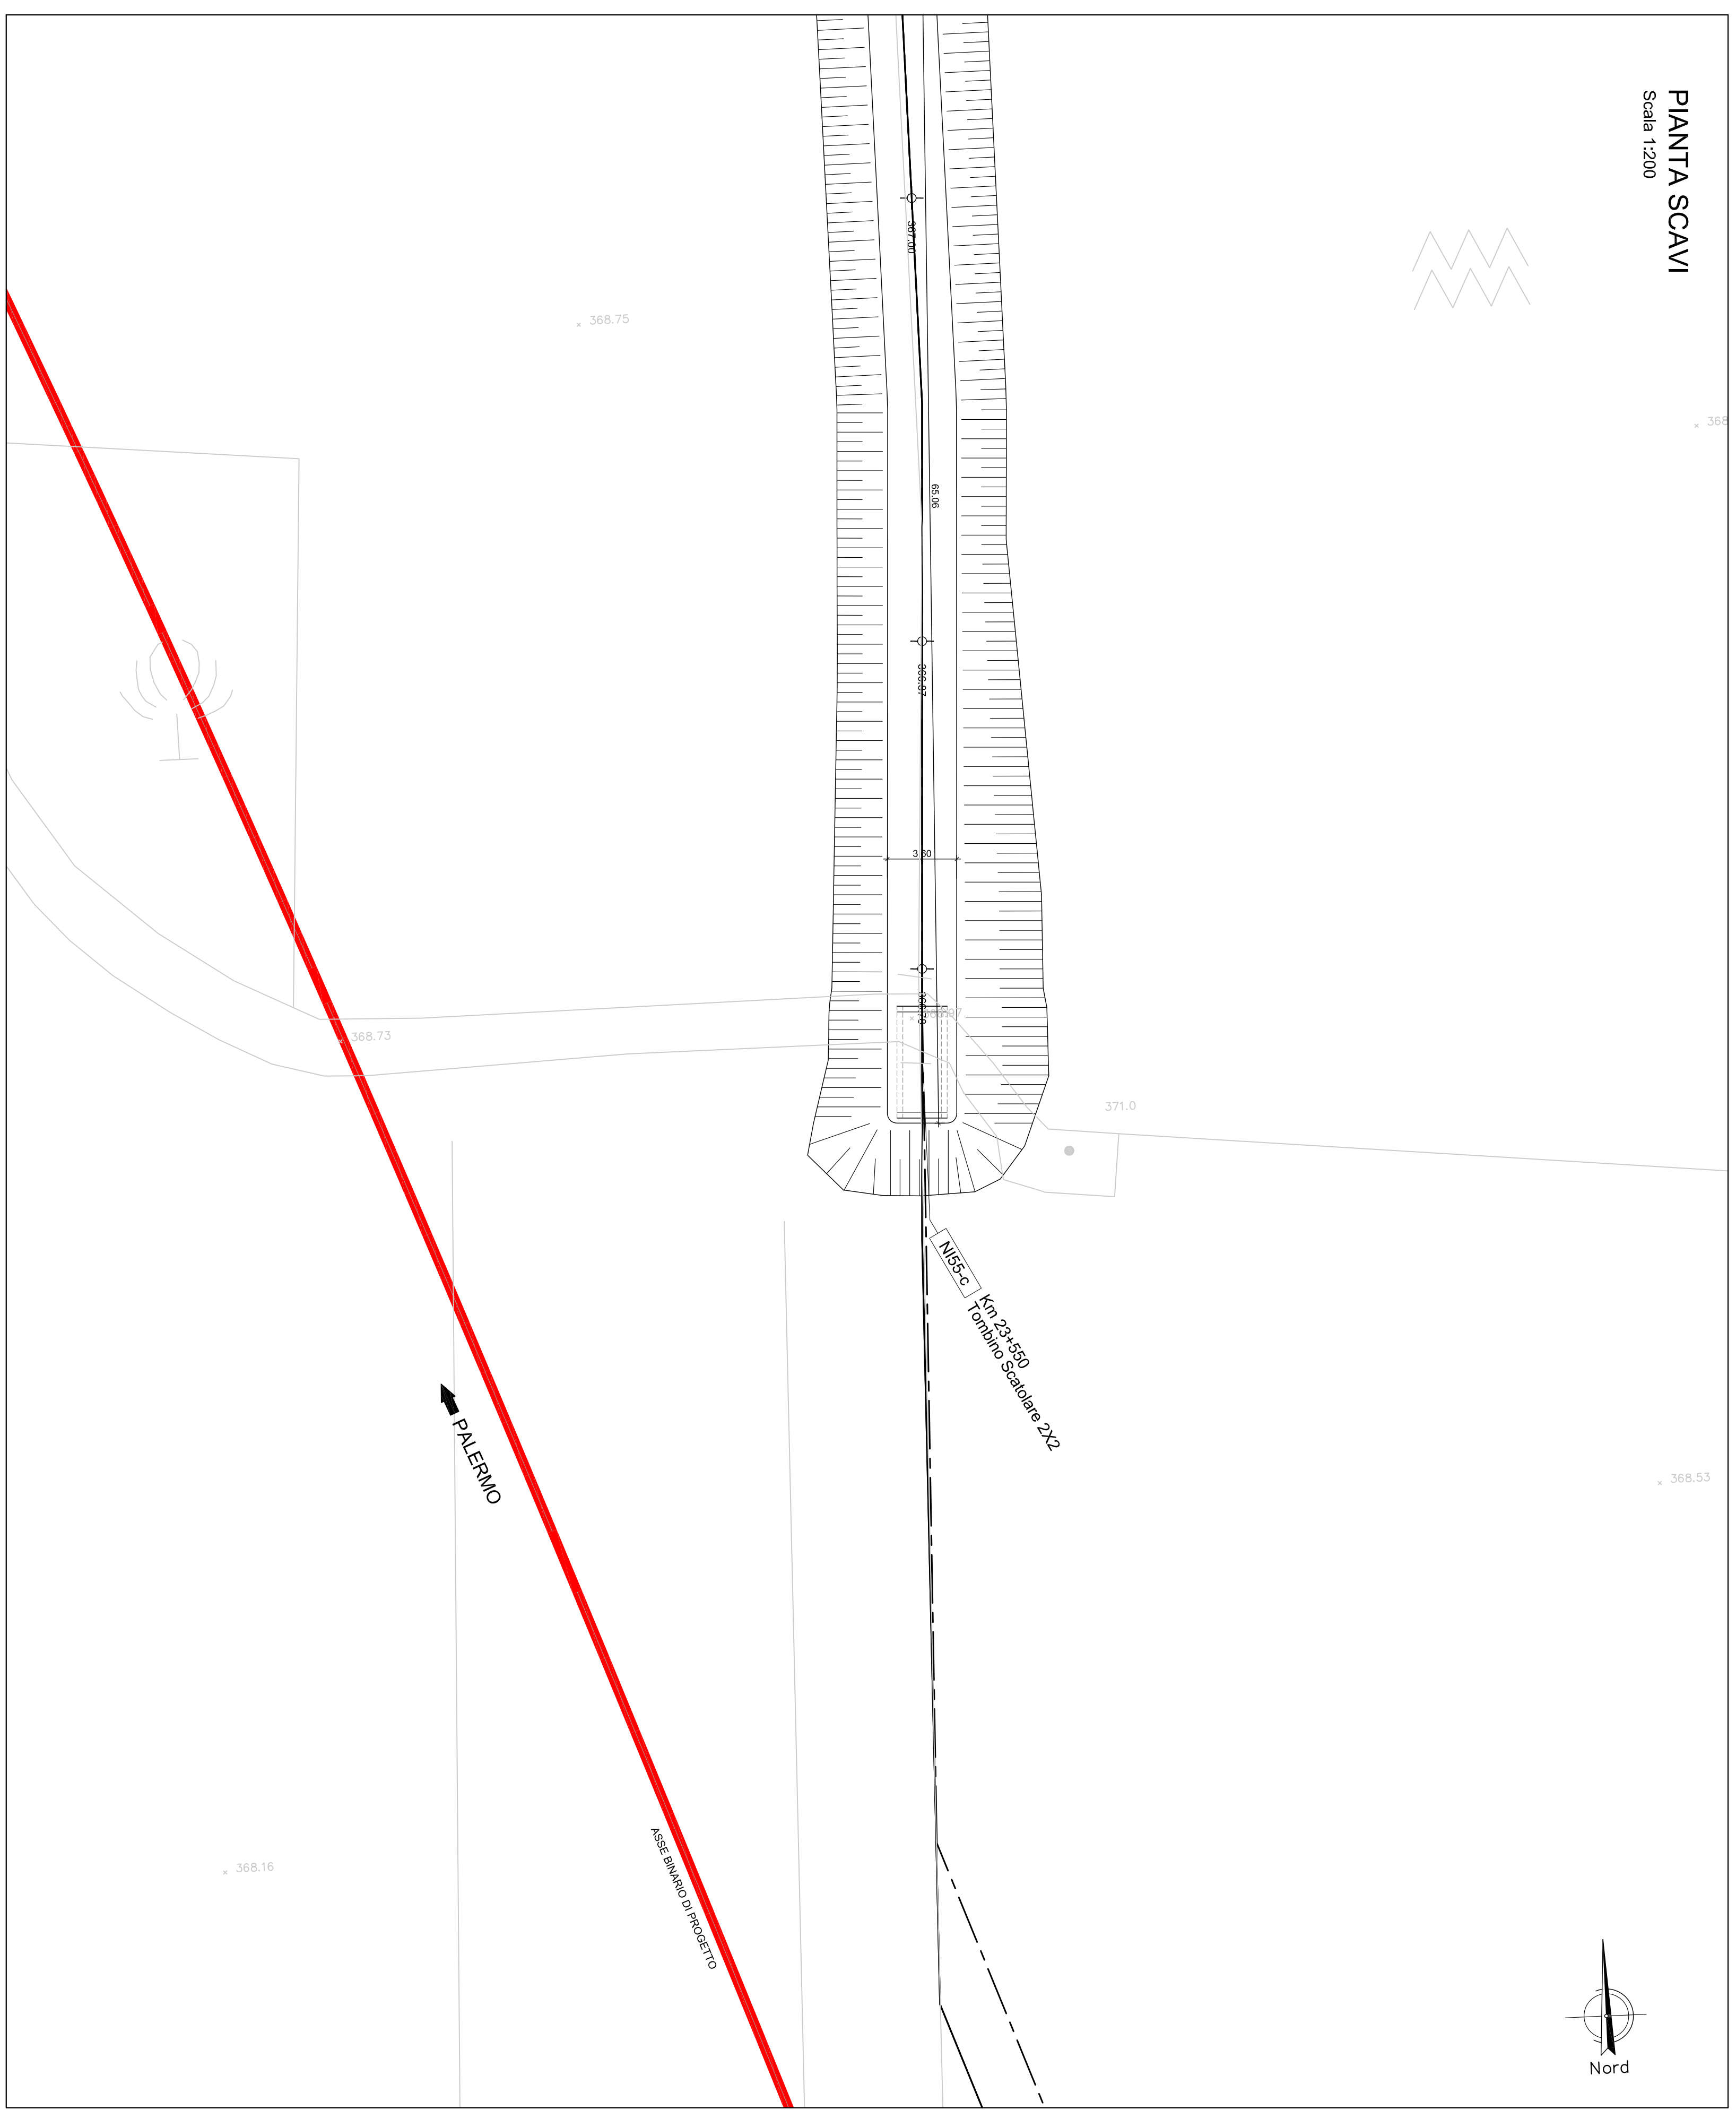
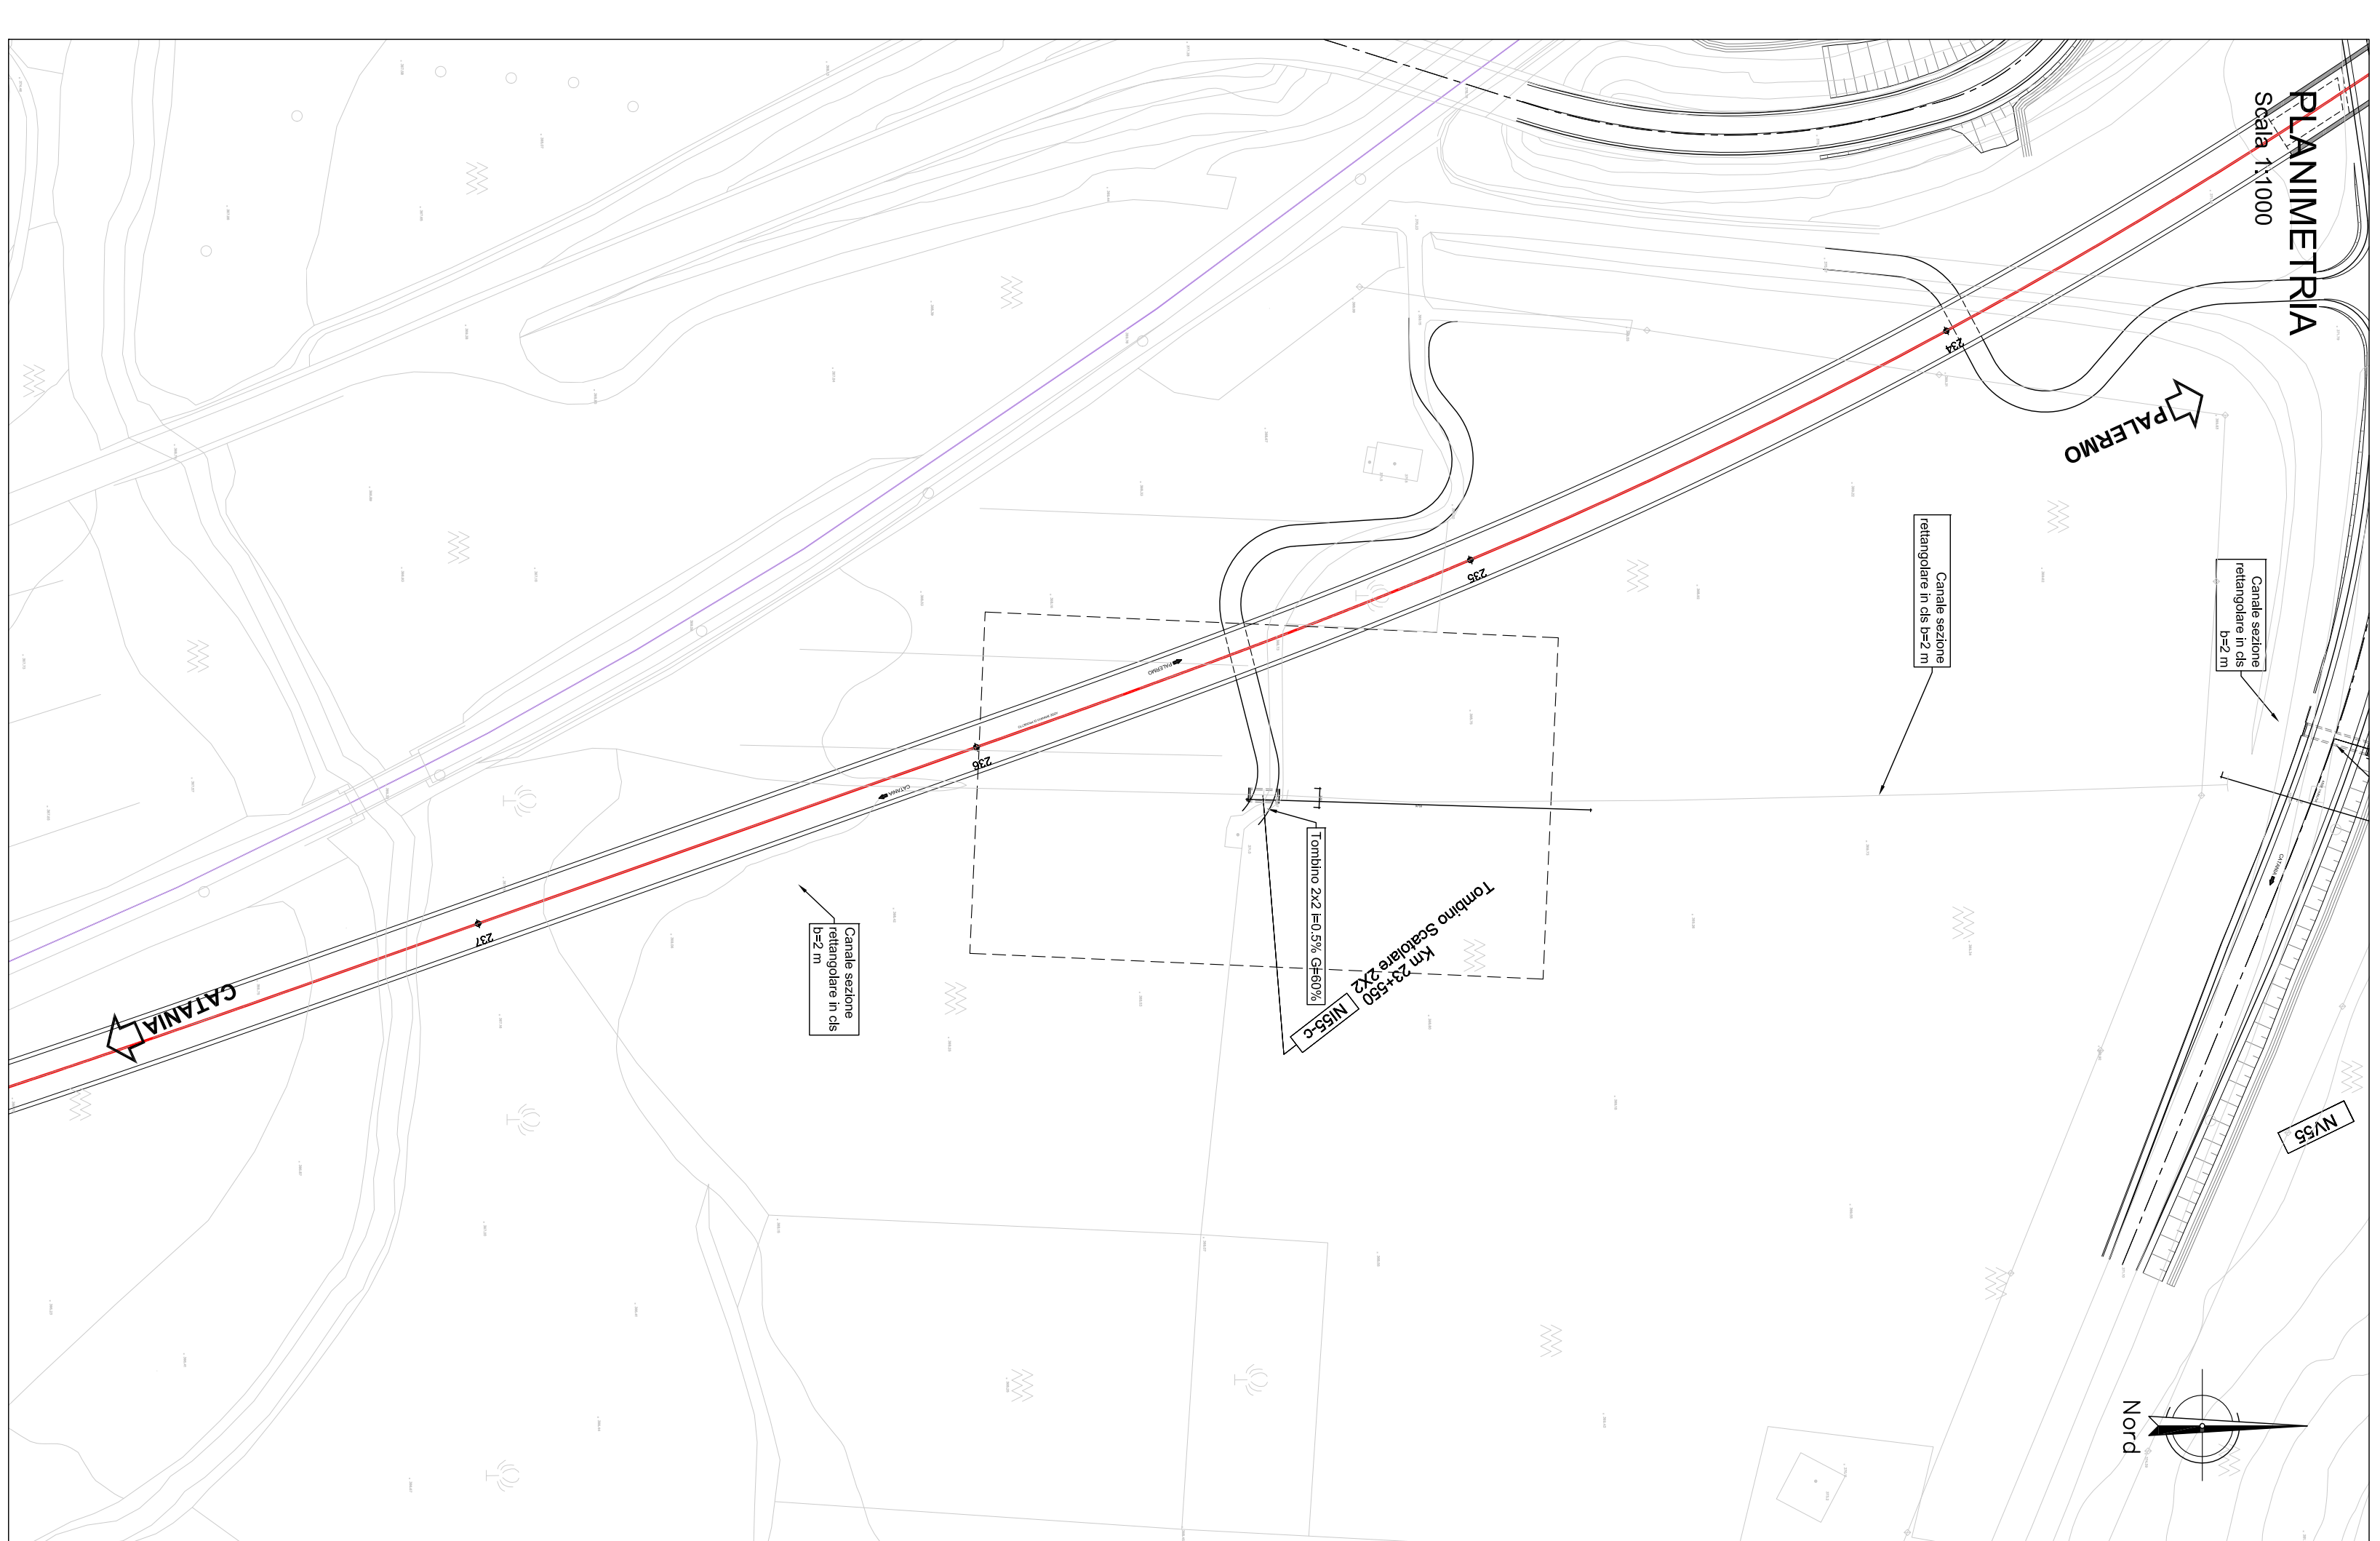


LEGENDA LINEA	
SEGNALO	NOTE
	BANCO DI PROGETTO LV (ALTERNATIVE 1)
	BANCO DI PROGETTO SECONDO (ALTERNATIVE 1)
	BANCO DI PROGETTO VIA S. MARCO (ALTERNATIVE 1)
	BANCO PROVVISORIO
	BANCO CANTIERI DI PROGETTO (ALTERNATIVE 2)
	BANCO PIANI DI PROGETTO (ALTERNATIVE 2)
	LINEA STORICA IN SERVIZIO
	LINEA STORICA IN DISMISSIONE
	INDICAZIONE CANTIERI STABILI
	PIZZALE DI EMERGENZA
	BANCHINE DI STAZIONE
	TORNIO DRAULICO E RELATIVA MANILAZIONE
	CANCELLO
	PASSAGGIO A LIVELLO PERMANENTE
	TORNIO DRULICO BANCHE DI PROGETTO
	DEVIAZIONE PROVVISORIA
	PASSAGGIO A LIVELLO
	INDICAZIONE FPO CONFINI
	DEVIAZIONE FOSCO TRAVEZZIALE
	DEVIAZIONE FOSCO RETTANGOLARE
	RECINZIONE
	VIALE DI MANUTENZIONE E/O INQUANTIA
	OPERE DI PROTEZIONE RES. ESCLUSIVO
	PROTEZIONE SCARTE CON MANILAZIONE
	OPERE PROVVISORIE

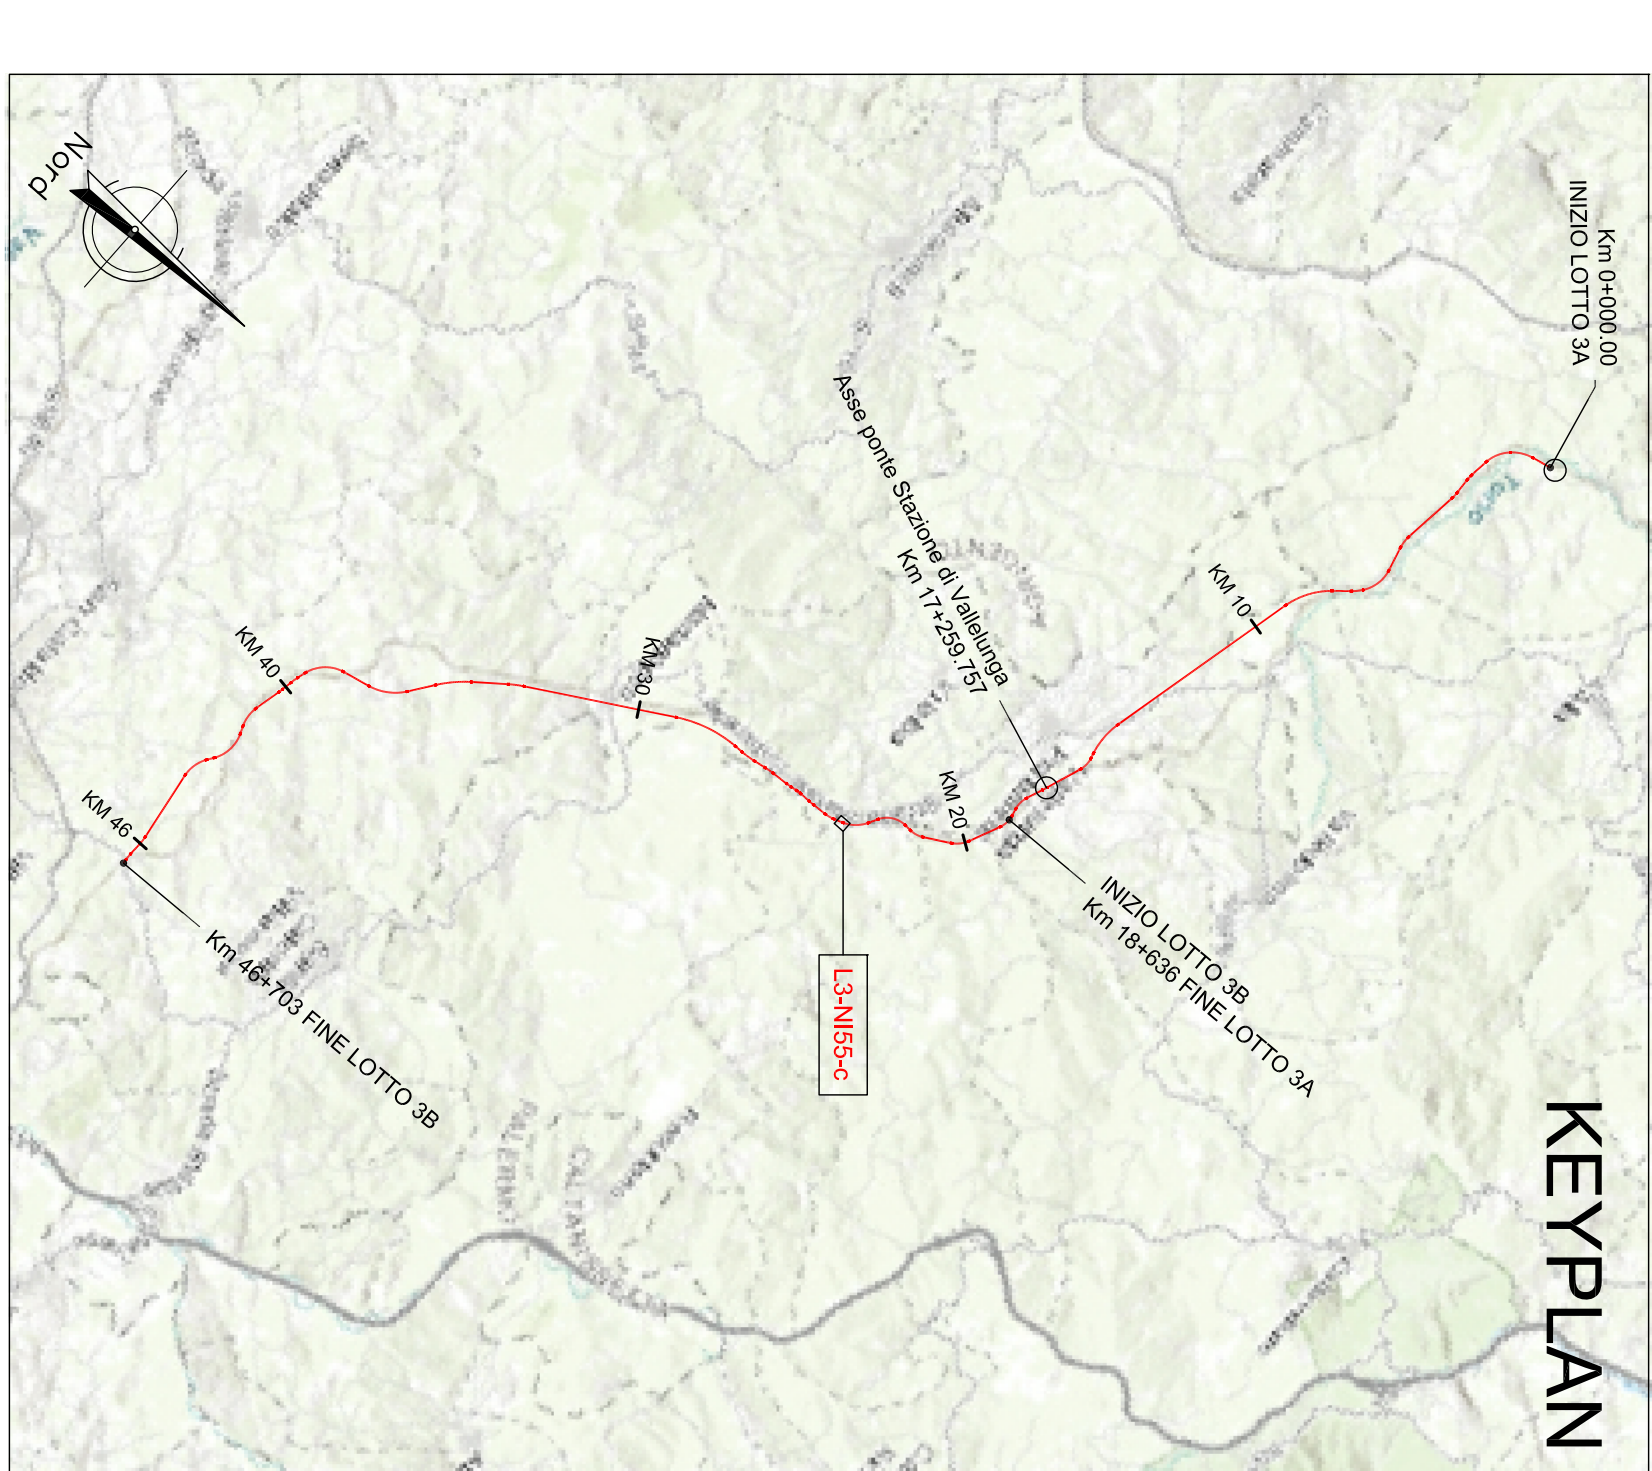

NOTA:
 P.N. di competenza dell'Ente affidatario di incarico all'elaborazione progettuale. Tabella retributiva opere colab.
 - RSST 3.0.0.28/TT/CC/00/0.001
 P.N. di competenza dell'Ente affidatario di incarico all'elaborazione progettuale. Tabella retributiva opere colab. - Lotto 3a
 - RSST 3.0.0.26/TT/CC/00/0.002
 P.N. di competenza dell'Ente affidatario di incarico all'elaborazione progettuale. Particolar costruttivo Opere Collab. (resonanza e pannello)
 - RSST 3.0.0.7/8/CC/00/0.001
 P.N. di competenza dell'Ente affidatario di incarico all'elaborazione progettuale. Particolar costruttivo Opere Collab. (promemoria di attuazione art. 1 c. 4)
 - RSST 3.0.0.7/8/CC/00/0.002

COMITENTE:
RFI INFRASTRUTTURE FERROVIARIE ITALIANE

PROGETTAZIONE:
ITALFER INFRASTRUTTURE FERROVIARIE ITALIANE

DIRETTRICE FERROVIARIA MESSINA - CATANIA - PALERMO
NUOVO COLLEGAMENTO PALERMO - CATANIA

U.O. INFRASTRUTTURE SUD
PROGETTO DEFINITIVO
TRATTA LERCARA DIR. - CALTANISSETTA XIIRI (LOTTO 3)

INTERFERENZE IDRAULICHE: VIABILITA'
NISSC - TORNIO Scaldare 2X2
Pianta scavi

SCALA: **1:200**

COMMESSA LOTTO FASE ENTE TIPO DOC. OPERANDISCIPLINA PROG. REV.
RS3T 30 D 78 P9 N15C0 002 A

Rev.	Descrizione	Redatto	Data	Verificato	Data	Approvato	Data	Autore	Data
A	Tratata Scaldare	28/08/2023	14/09/2023	14/09/2023	14/09/2023	14/09/2023	14/09/2023	ANZIO	14/09/2023

File: RSST 3.0.0.7/8/P/N/IN/55.C/002.A In Elm.: 78_575_2