



| LEGENDA LINEA | | | |
|---------------|--|---------|---|
| SIMBOLO | NOME | SIMBOLO | NOME |
| | BINARIO DI PROGETTO LV (MACROFASE 1) | | CANCELLO |
| | BINARIO DI PROGETTO SECONDARIO (MACROFASE 1) | | PASSAGGIO A LIVELLO PER MANUTENZIONE |
| | BINARIO DI PROGETTO VAR. LS (MACROFASE 1) | | TOMBINO IDRAULICO MINORE DI PERMEABILITA' |
| | BINARIO PROVVISORIO | | DEMOLIZIONE FABBRICATO |
| | BINARIO DISPARI DI PROGETTO (MACROFASE 2) | | DEMOLIZIONE CORPO STRADALE |
| | BINARIO PARI DI PROGETTO (MACROFASE 2) | | MARCIAPIEDE FFP CON RAMPA |
| | LINEA STORICA IN ESERCIZIO | | DEVAZIONE FOSSE TRAPEZOIDALE |
| | LINEA STORICA IN DEMOLIZIONE | | DEVAZIONE FOSSE RETTANGOLARE |
| | PASSAGGIO A RASO | | RECINZIONE |
| | PIAZZALE DI EMERGENZA | | VIABILITA' DI MANUTENZIONE E/O RICUCITURA |
| | BANCHINA DI STAZIONE | | OPERE DI PROTEZIONE PER SOGLIFUSSO |
| | AREA BTS | | PROTEZIONI SCARPATE CON MASSI CEMENTATI |
| | TOMBINO IDRAULICO E RELATIVA INALVEAZIONE | | PROTEZIONI SCARPATE CON MASSI CEMENTATI |
| | | | OPERE PROVVISORIE |


PIANTA SCAVI
Scala 1:200

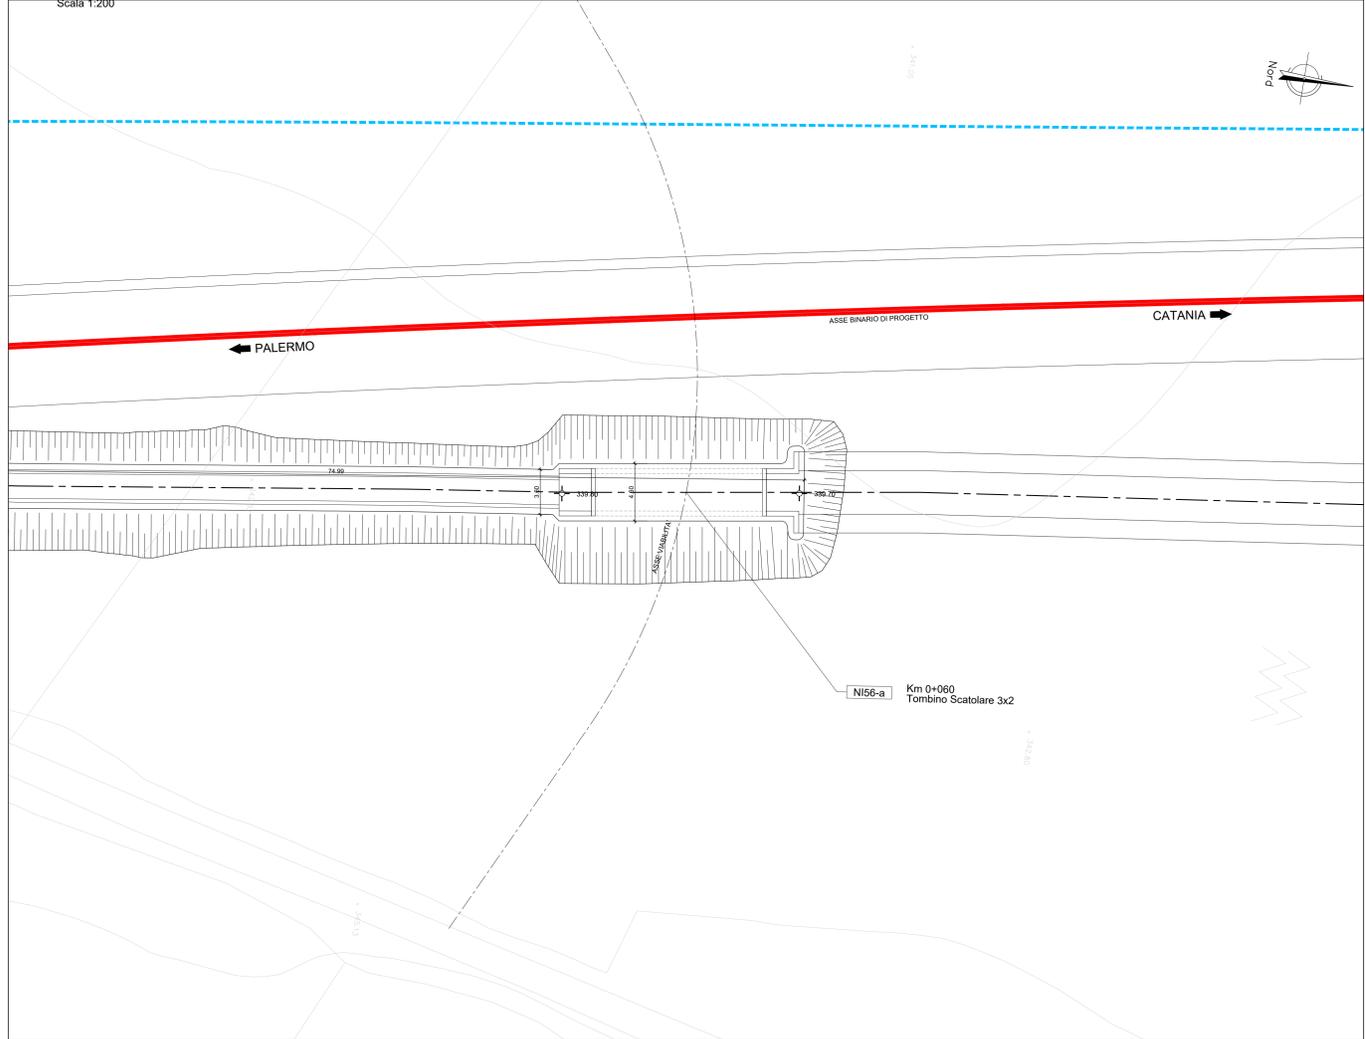

PLANIMETRIA
Scala 1:1000

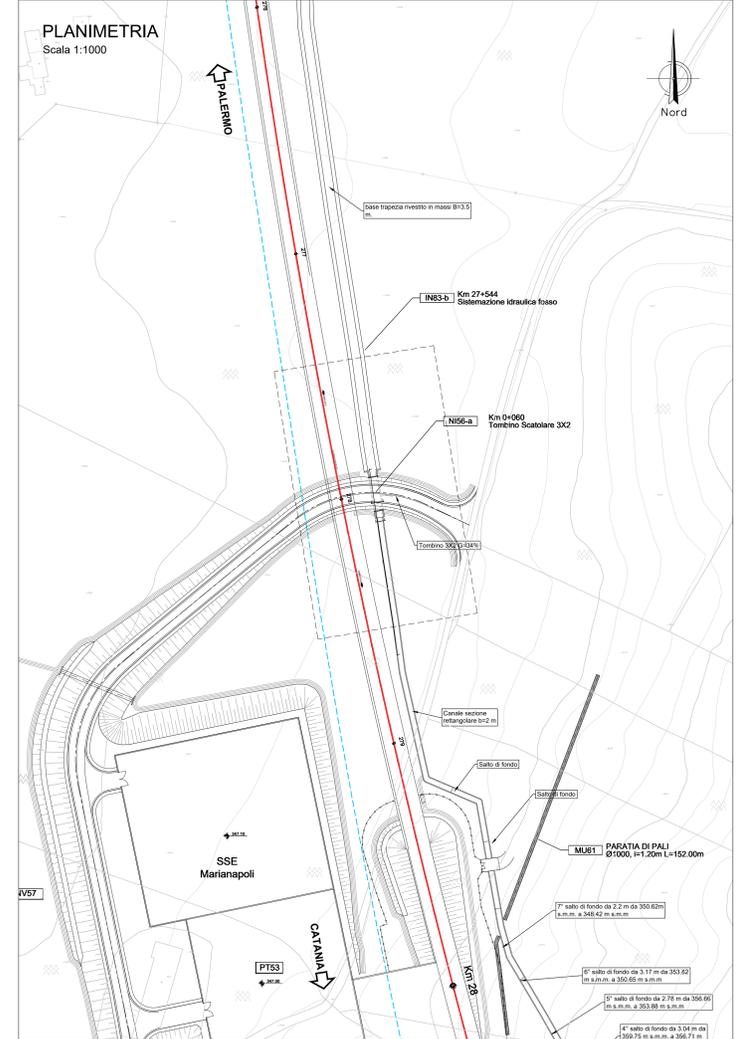

KEYPLAN

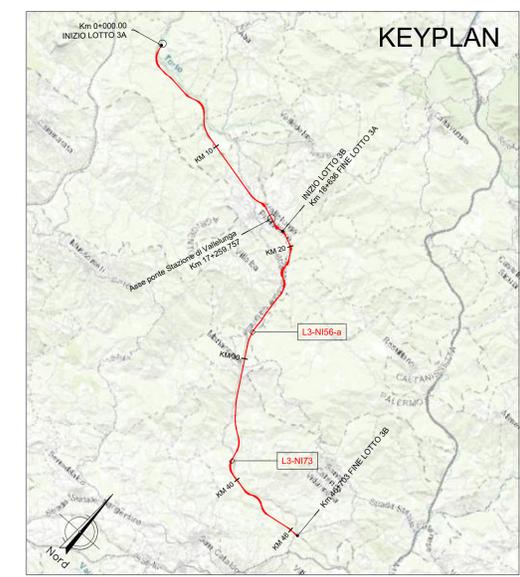

NOTA:
Per le caratteristiche dei materiali si rimanda all'elaborato progettuale: Tabella materiali opere civili
- RS3T.3.0.D.78.TT.OC.00.0.0.001
Per le incidenze di armatura delle opere si rimanda all'elaborato: Tabella incidenze armature opere civili - Lotto 3a
- RS3T.3.0.D.78.TT.OC.00.0.0.003
Per i dettagli relativi ai parapeti e alle recinzioni si rimanda all'elaborato: Particolari costruttivi Opere Civili (recinzioni e parapeti)
- RS3T.3.0.D.78.PB.OC.00.0.0.001
Per i dettagli relativi all'impermeabilizzazione si rimanda all'elaborato: Particolari costruttivi Opere Civili (impermeabilizzazione strutture in c.a.)
- RS3T.3.0.D.78.PB.OC.00.0.0.002



DIRETTRICE FERROVIARIA MESSINA - CATANIA - PALERMO
NUOVO COLLEGAMENTO PALERMO - CATANIA

U.O. INFRASTRUTTURE SUD
PROGETTO DEFINITIVO
TRATTA LERCARA DIR. - CALTANISSETTA XIRBI (LOTTO 3)

INTERFERENZE IDRAULICHE: VIABILITA'
N156A - Tombino Scatolare 3X2 su NV57 (pk 0+060)
Pianta scavi

| | | | | | | | | |
|----------------|---------------------|------------|------------|------------|------------------|------------|------------|------------------|
| COMMITTENTE: | RFI | | | | | | | |
| PROGETTAZIONE: | ITALFERR | | | | | | | |
| SCALA: | 1:200 | | | | | | | |
| COMMESSA | LOTTO | FASE | ENTE | TIPO DOC. | OPERA/DISCIPLINA | PROGR. | REV. | |
| RS3T | 30 | D | 78 | P9 | N156A0 | 002 | B | |
| Rev. | Descrizione | Redatto | Data | Verificato | Data | Approvato | Data | Autorizzato Data |
| A | Emissione Esecutiva | 27/03/2021 | 27/03/2021 | 27/03/2021 | 27/03/2021 | 27/03/2021 | 27/03/2021 | 27/03/2021 |
| B | Emissione Esecutiva | 27/03/2021 | 27/03/2021 | 27/03/2021 | 27/03/2021 | 27/03/2021 | 27/03/2021 | 27/03/2021 |