


LOTTO 3B

LEGENDA LINEA PRINCIPALE

PROGRESSIVA (DA)	BB06	BB07	BB08	BB09	BB10	BB11
Km 18+000	Km 21+252	Km 24+228	Km 26+000	Km 37+440	Km 41+000	Km 41+000
Km 21+252	Km 24+228	Km 26+000	Km 37+440	Km 41+000	Km 41+000	Km 41+000
SUP (m)	SUP (m)	SUP (m)	SUP (m)	SUP (m)	SUP (m)	SUP (m)
* INACQUA * INACQUA * INACQUA * INACQUA * INACQUA * INACQUA						

TIPO INDAGINE

TIPO INDAGINE	BB06	BB07	BB08	BB09	BB10	BB11
Bonifica di superficie per la ricerca fino a 1 m di profondità*	161.096	214.955	161.017	180.015	195.856	235.320
Bonifica profonda fino a 3 m dal p.c. trivellazione fino a 3 m con garanzia fino a 4 m a partire dal p.c. su tutte le aree in cui verranno eseguiti gli scavi superiori a 1 m e fino a 3 m e dove esisteranno in modo permanente le opere.	77.325	126.945	100.966	86.515	94.602	140.190
Bonifica profonda fino a 5 m dal p.c. trivellazione fino a 5 m con garanzia fino a 6 m a partire dal p.c. su tutte le aree in cui verranno eseguiti gli scavi superiori a 3 m e fino a 5 m.	9.863	16.192	12.878	11.035	12.967	17.882
Bonifica profonda fino a 7 m dal p.c. trivellazione fino a 7 m con garanzia fino a 8 m a partire dal p.c. su tutte le aree in cui verranno eseguiti gli scavi superiori a 5 m e fino a 7 m.	30.724	9.587	45.022	20.838	19.750	12.880
Bonifica di superficie per la ricerca fino a 1 m di profondità* IN ACQUA	3.919	1.223	5.743	2.656	1.371	1.643
Bonifica profonda fino a 3 m dal p.c. trivellazione fino a 3 m con garanzia fino a 4 m a partire dal p.c. su tutte le aree in cui verranno eseguiti gli scavi superiori a 1 m e fino a 3 m e dove esisteranno in modo permanente le opere. IN ACQUA	19.235	45.087	2.752	50.010	33.000	49.482
Bonifica profonda fino a 5 m dal p.c. trivellazione fino a 5 m con garanzia fino a 6 m a partire dal p.c. su tutte le aree in cui verranno eseguiti gli scavi superiori a 3 m e fino a 5 m. IN ACQUA	2.453	6.781	351	6.379	4.209	6.312
Bonifica profonda fino a 7 m dal p.c. trivellazione fino a 7 m con garanzia fino a 8 m a partire dal p.c. su tutte le aree in cui verranno eseguiti gli scavi superiori a 5 m e fino a 7 m. IN ACQUA	2.510	6.318	10.375	16.146	7.755	11.024
Bonifica profonda fino a 3 m dal p.c. trivellazione fino a 3 m con garanzia fino a 4 m a partire dal p.c. su tutte le aree in cui verranno eseguiti gli scavi superiori a 1 m e fino a 3 m e dove esisteranno in modo permanente le opere. IN ACQUA	1.952	4.796	7.207	11.810	6.592	9.018
Bonifica profonda fino a 5 m dal p.c. trivellazione fino a 5 m con garanzia fino a 6 m a partire dal p.c. su tutte le aree in cui verranno eseguiti gli scavi superiori a 3 m e fino a 5 m. IN ACQUA	249	612	919	1.506	841	1.100
Bonifica profonda fino a 7 m dal p.c. trivellazione fino a 7 m con garanzia fino a 8 m a partire dal p.c. su tutte le aree in cui verranno eseguiti gli scavi superiori a 5 m e fino a 7 m. IN ACQUA	95	-	698	147	-	205
Bonifica di superficie per la ricerca fino a 1 m di profondità*	12	-	88	19	-	26
Bonifica profonda fino a 3 m dal p.c. trivellazione fino a 3 m con garanzia fino a 4 m a partire dal p.c. su tutte le aree in cui verranno eseguiti gli scavi superiori a 1 m e fino a 3 m e dove esisteranno in modo permanente le opere. IN ACQUA	84	-	40	486	-	45
Bonifica profonda fino a 5 m dal p.c. trivellazione fino a 5 m con garanzia fino a 6 m a partire dal p.c. su tutte le aree in cui verranno eseguiti gli scavi superiori a 3 m e fino a 5 m. IN ACQUA	11	-	5	62	-	6

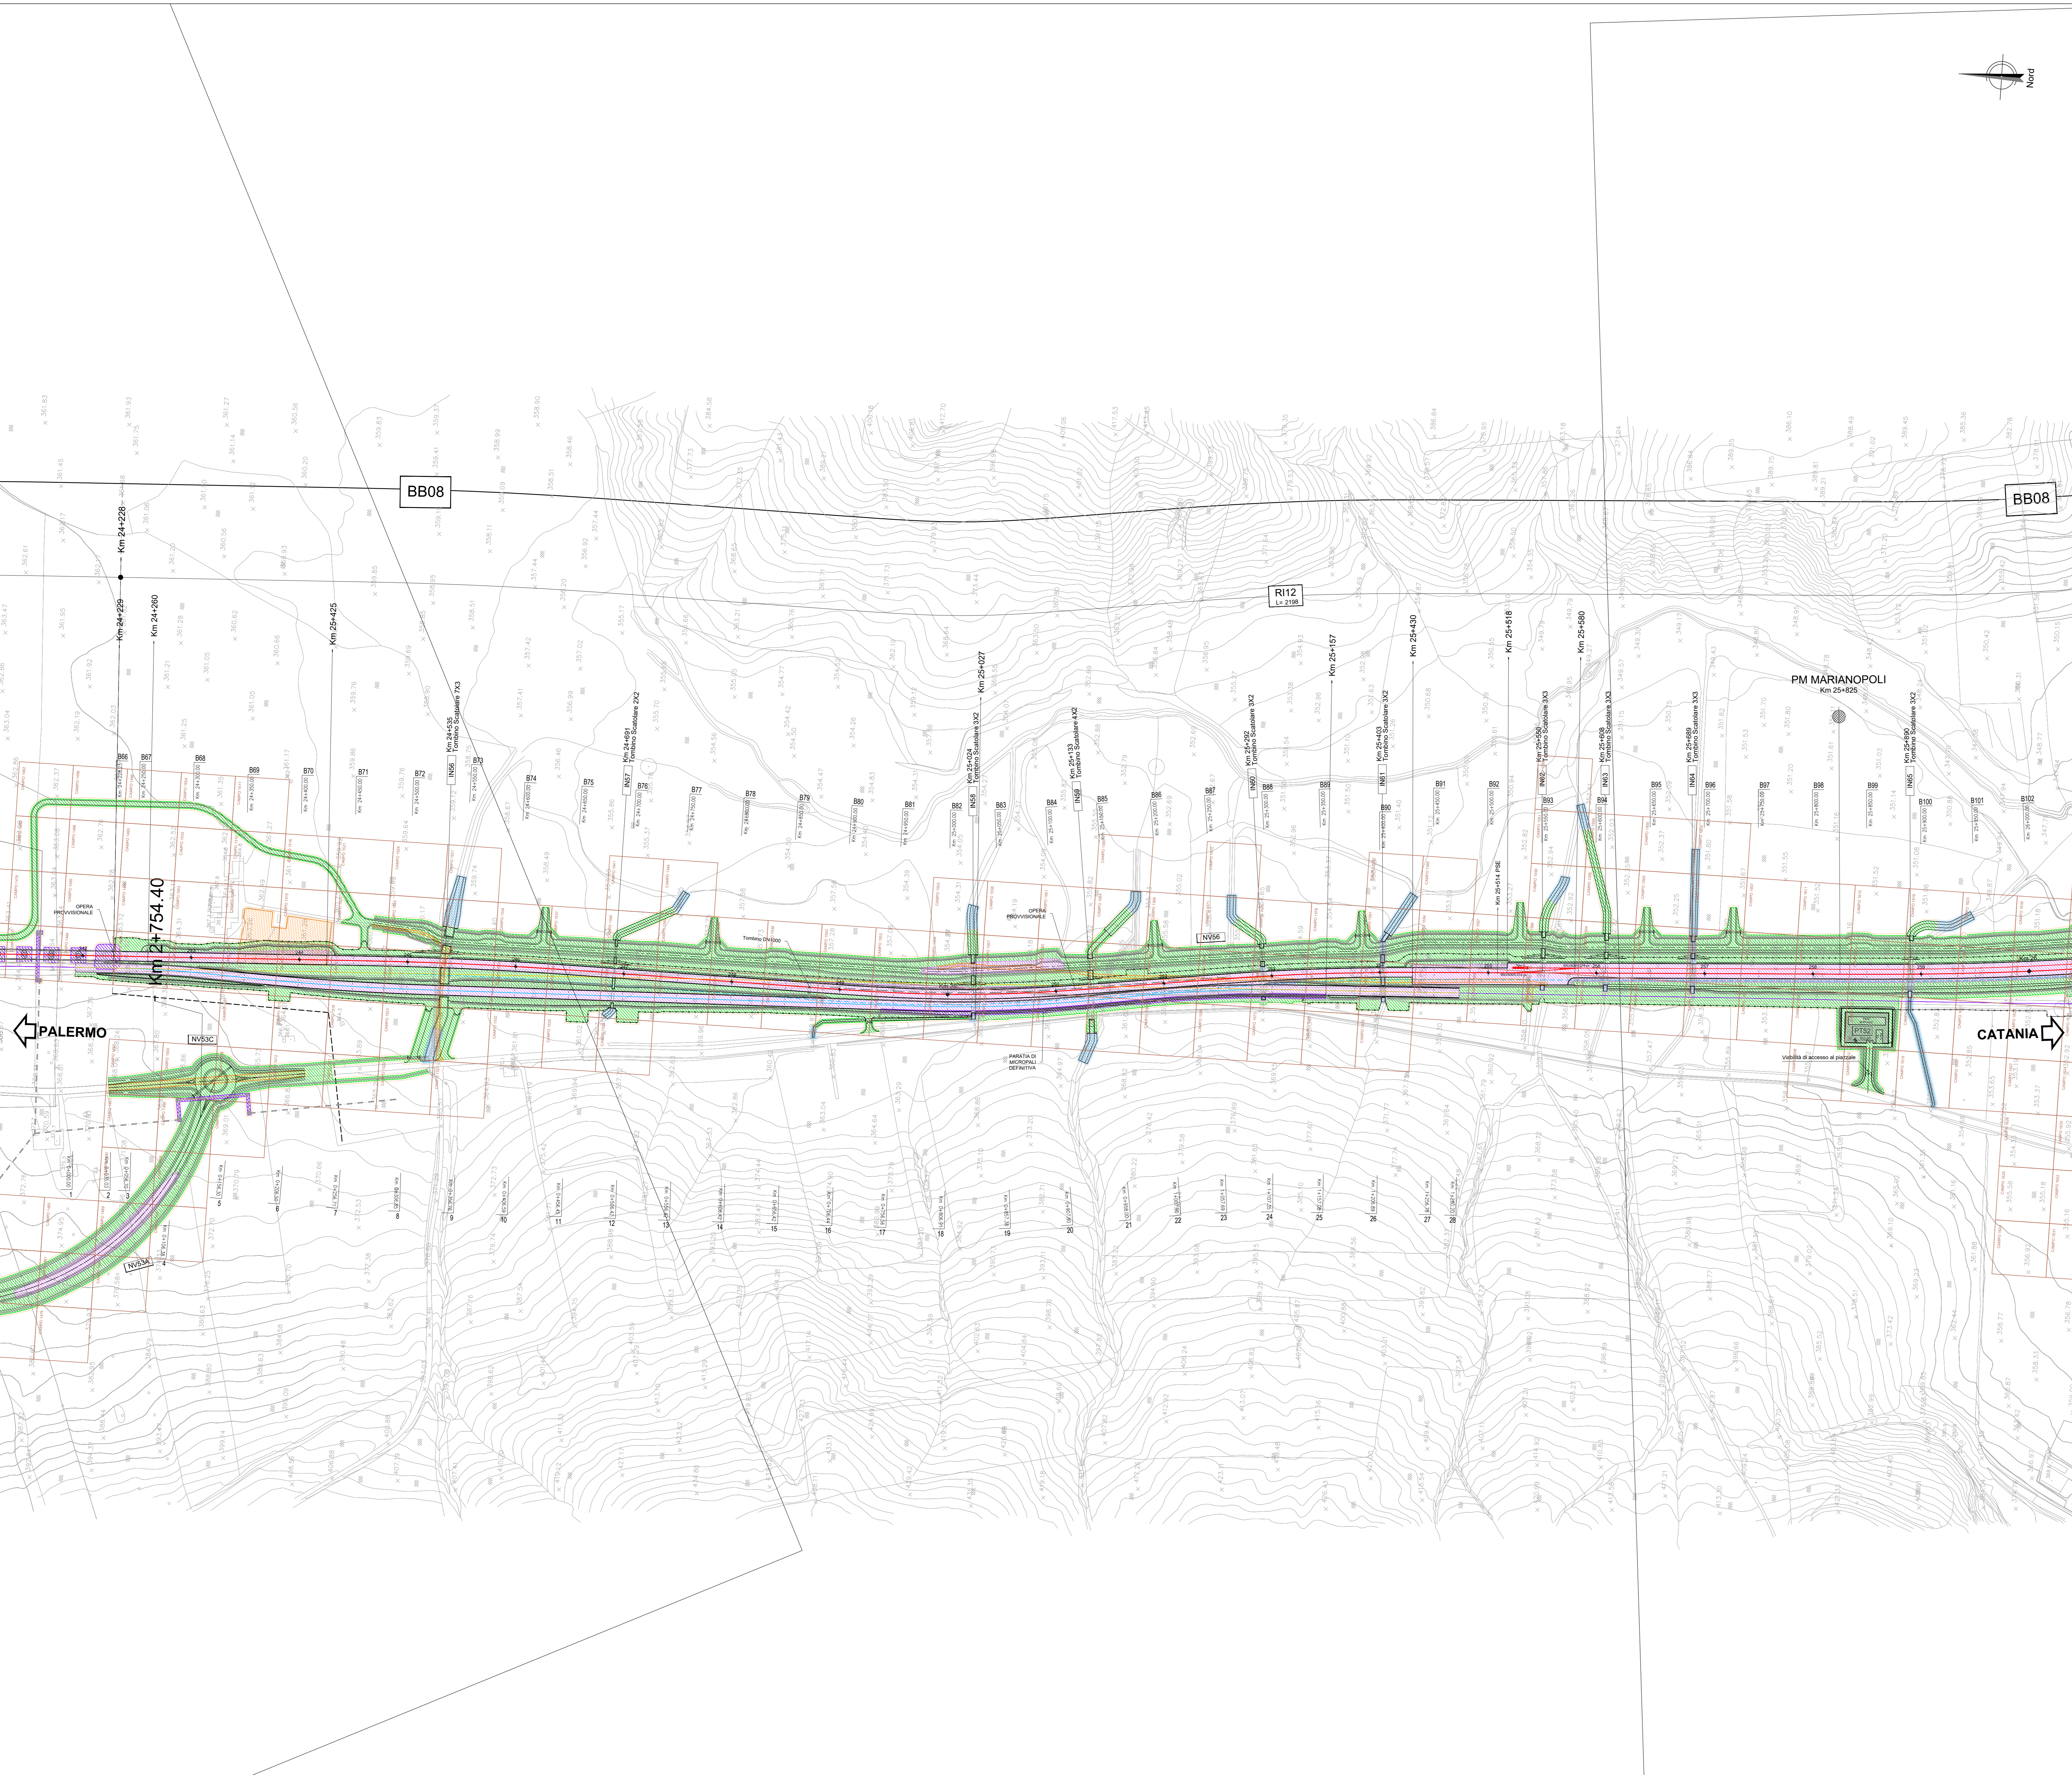

COMMITTENTE: **RFI** RETE FERROVIARIA ITALIANA GRUPPO FERROVIE DELLO STATO ITALIANE

PROGETTAZIONE: **ITALFER** INFRASTRUTTURE FERROVIARIE

DIRETTRICE FERROVIARIA MESSINA - CATANIA - PALERMO
NUOVO COLLEGAMENTO PALERMO - CATANIA

U.O. INFRASTRUTTURE SUD
PROGETTO DEFINITIVO
TRATTA LERCARA DIR. - CALTANISSETTA XIRBI (LOTTO 3)

B.O.E.
 Bonifica Ordigni Esplosivi - BOE
 Planimetria di progetto con B.O.E - Tav. 13 di 23

SCALA: 1:2000

COMMESSA	LOTTO	FASE	ENTE	TIPO DOC.	OPERA/DISCIPLINA	PROGR.	REV.
RS3T	30	D	78	P6	BB0000	013	C

Rev.	Descrizione	Redatto	Data	Verificato	Data	Approvato	Data	Autorezzato Data
A	Emissione Esecutiva	AVI/ESP/03	Gen-2010	CI/PA/03	Gen-2010	A. Biondi	Gen-2010	D. Fiaschi Mar-2011
B	Emissione Esecutiva	AVI/ESP/03	Apr-2010	CI/PA/03	Apr-2010	A. Biondi	Apr-2010	D. Fiaschi Mar-2011
C	Emissione esecutiva	AVI/ESP/03	Mar-2011	CI/PA/03	Mar-2011	A. Biondi	Mar-2011	D. Fiaschi Mar-2011

File: RS3T.3.0.D.78.P6.BB.00.0.013.C n. Etab.: 78_592