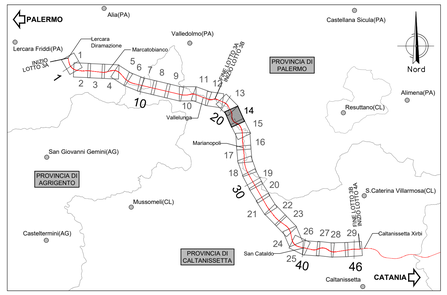

LEGENDA IDRAULICA DI PIATTAFORMA

CANALETTE TRAPEZIE	CANALETTE RETTANGOLARI	SEZIONE TIPO PROTEZIONE SCARPATE
F1 - FOSSO RIVESTITO IN CLS 50X50/X50	C1 - CANALETTA IN CLS 50X50	
F2 - FOSSO RIVESTITO IN CLS 80X60/X60	C2 - CANALETTA IN CLS 50X70	
DISCENDENTE DI PIATTAFORMA /15m	C3 - CANALETTA IN CLS 50X100	
EMBRICI POSATI AD INTERASSE DI 15m SE NON DIVERSAMENTE INDICATO		

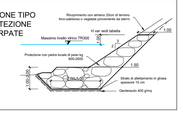

COMMITTENTE:

RFI RETE FERROVIARIA ITALIANA
GRUPPO FERROVIE DELLO STATO ITALIANE

PROGETTAZIONE:

ITALFERR
GRUPPO FERROVIE DELLO STATO ITALIANE

DIRETTRICE FERROVIARIA MESSINA - CATANIA - PALERMO

NUOVO COLLEGAMENTO PALERMO - CATANIA

U.O. INFRASTRUTTURE SUD

PROGETTO DEFINITIVO

TRATTA LERCARA DIR. - CALTANISSETTA XIRBI (LOTTO 3)

IDRAULICA E IDROLOGIA

Drenaggio di Piattaforma Ferroviaria

Planimetria di drenaggio piattaforma ferroviaria - Tav. 10 di 22

SCALA: 1:2000

COMMESSA	LOTTO	FASE	ENTE	TIPO DOC.	OPERA/DISCIPLINA	PROGR.	REV.
RS3T	30	D	78	P6	ID0002	010	D

Rev.	Descrizione	Redatto	Data	Verificato	Data	Approvato	Data	Autorizzato Data
A	Emissione Esecutiva	ATI Sintagma Rodread - Edin	Gen-2020	G.De Cianni	Gen-2020	A.Baraga	Gen-2020	D.Tiberti Mag-2021
B	Emissione Esecutiva	ATI Sintagma Rodread - Edin	Feb-2020	G.De Cianni	Feb-2020	A.Baraga	Feb-2020	
C	Emissione Esecutiva	ATI Sintagma Rodread - Edin	Apr-2020	G.De Cianni	Apr-2020	A.Baraga	Apr-2020	
D	Emissione Esecutiva	ATI Sintagma Rodread - Edin	Mag-2021	G.De Cianni	Mag-2021	A.Baraga	Mag-2021	

File: RS3T.3.0.D.78.P6.ID.00.0.2.010.D

n. Elab.: 78_657