

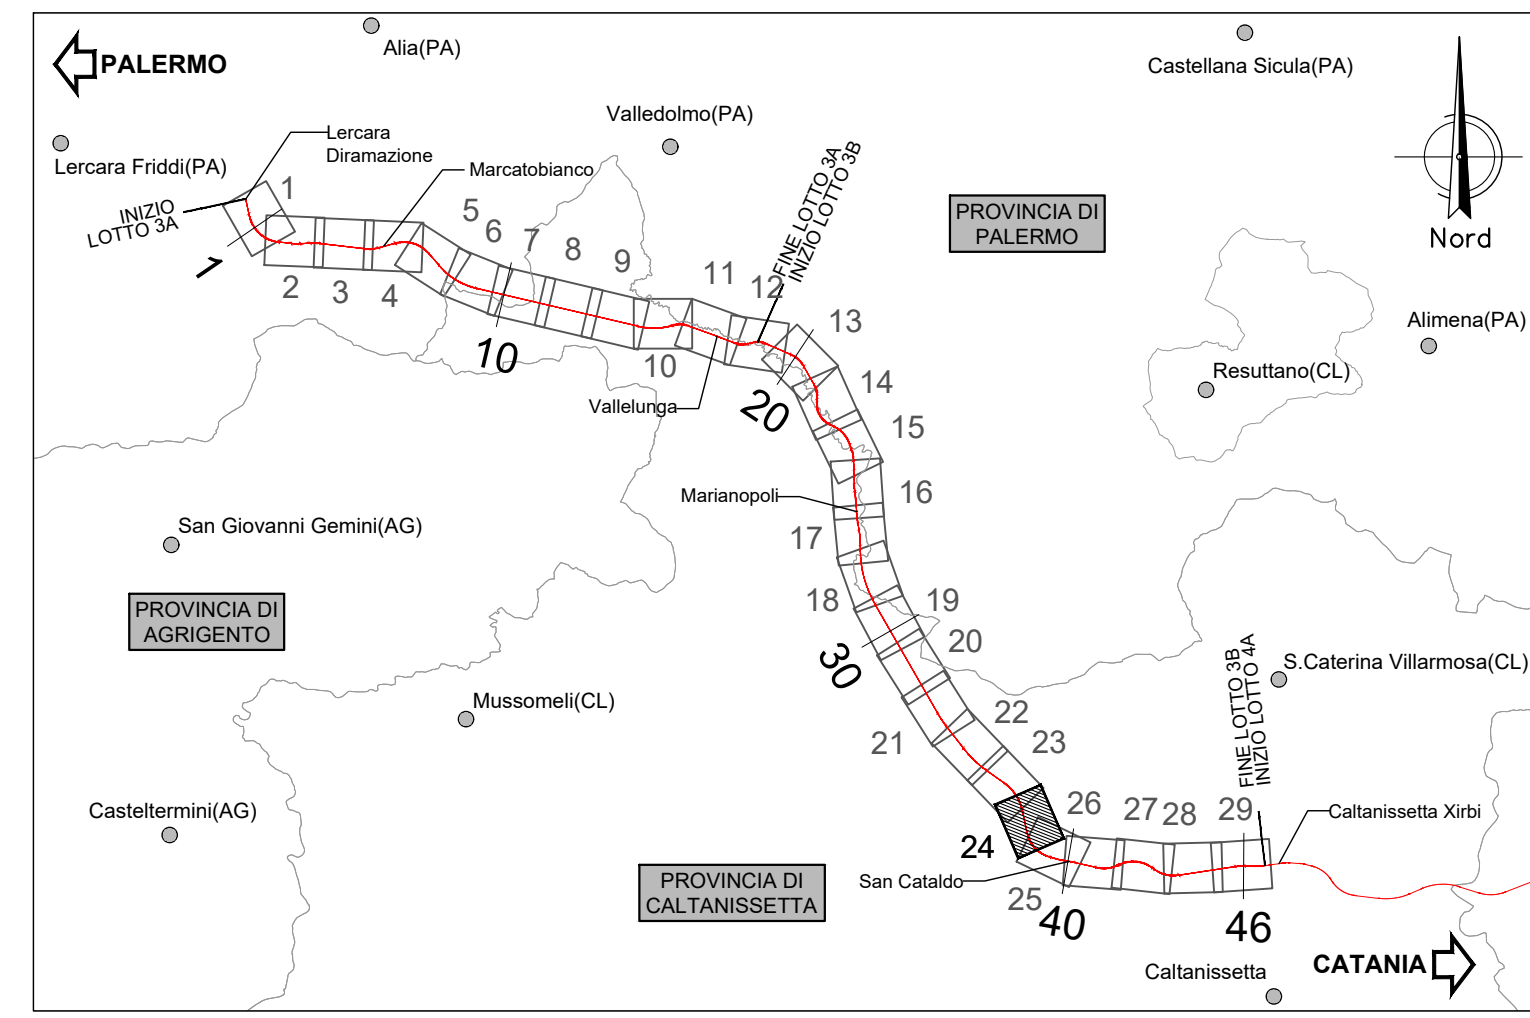
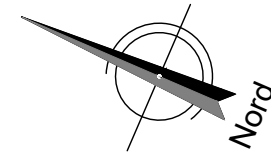


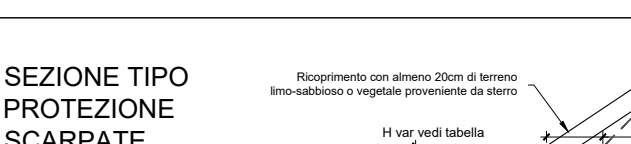

LEGENDA IDRAULICA DI PIATTAFORMA		
 CANALETTE TRAPEZIO	 CANALETTE RETTANGOLARI	SEZIONE TIPO PROTEZIONE SCARPATE  Regolazione del pendenza (3‰) in base alla pendenza reale del terreno Massima velocità max. 10 km/h Protezione perpendicolare al pendenza max 200° Dimensioni min. in cm Dimensioni max. in cm Dimensioni min. in cm Dimensioni max. in cm
 F1 - FOSSEO RIVESTITO IN CLS 60X60X60	 C1 - CANALETTA IN CLS 60X70	
 F2 - FOSSEO RIVESTITO IN CLS 60X60X60	 C2 - CANALETTA IN CLS 60X70	
 DISCENDENTE DI PIATTAFORMA 75m	 C3 - CANALETTA IN CLS 60X70	
		
EMBRICI POSATI AD INTERASSE DI 15m SE NON DIVERSAMENTE INDICATO		

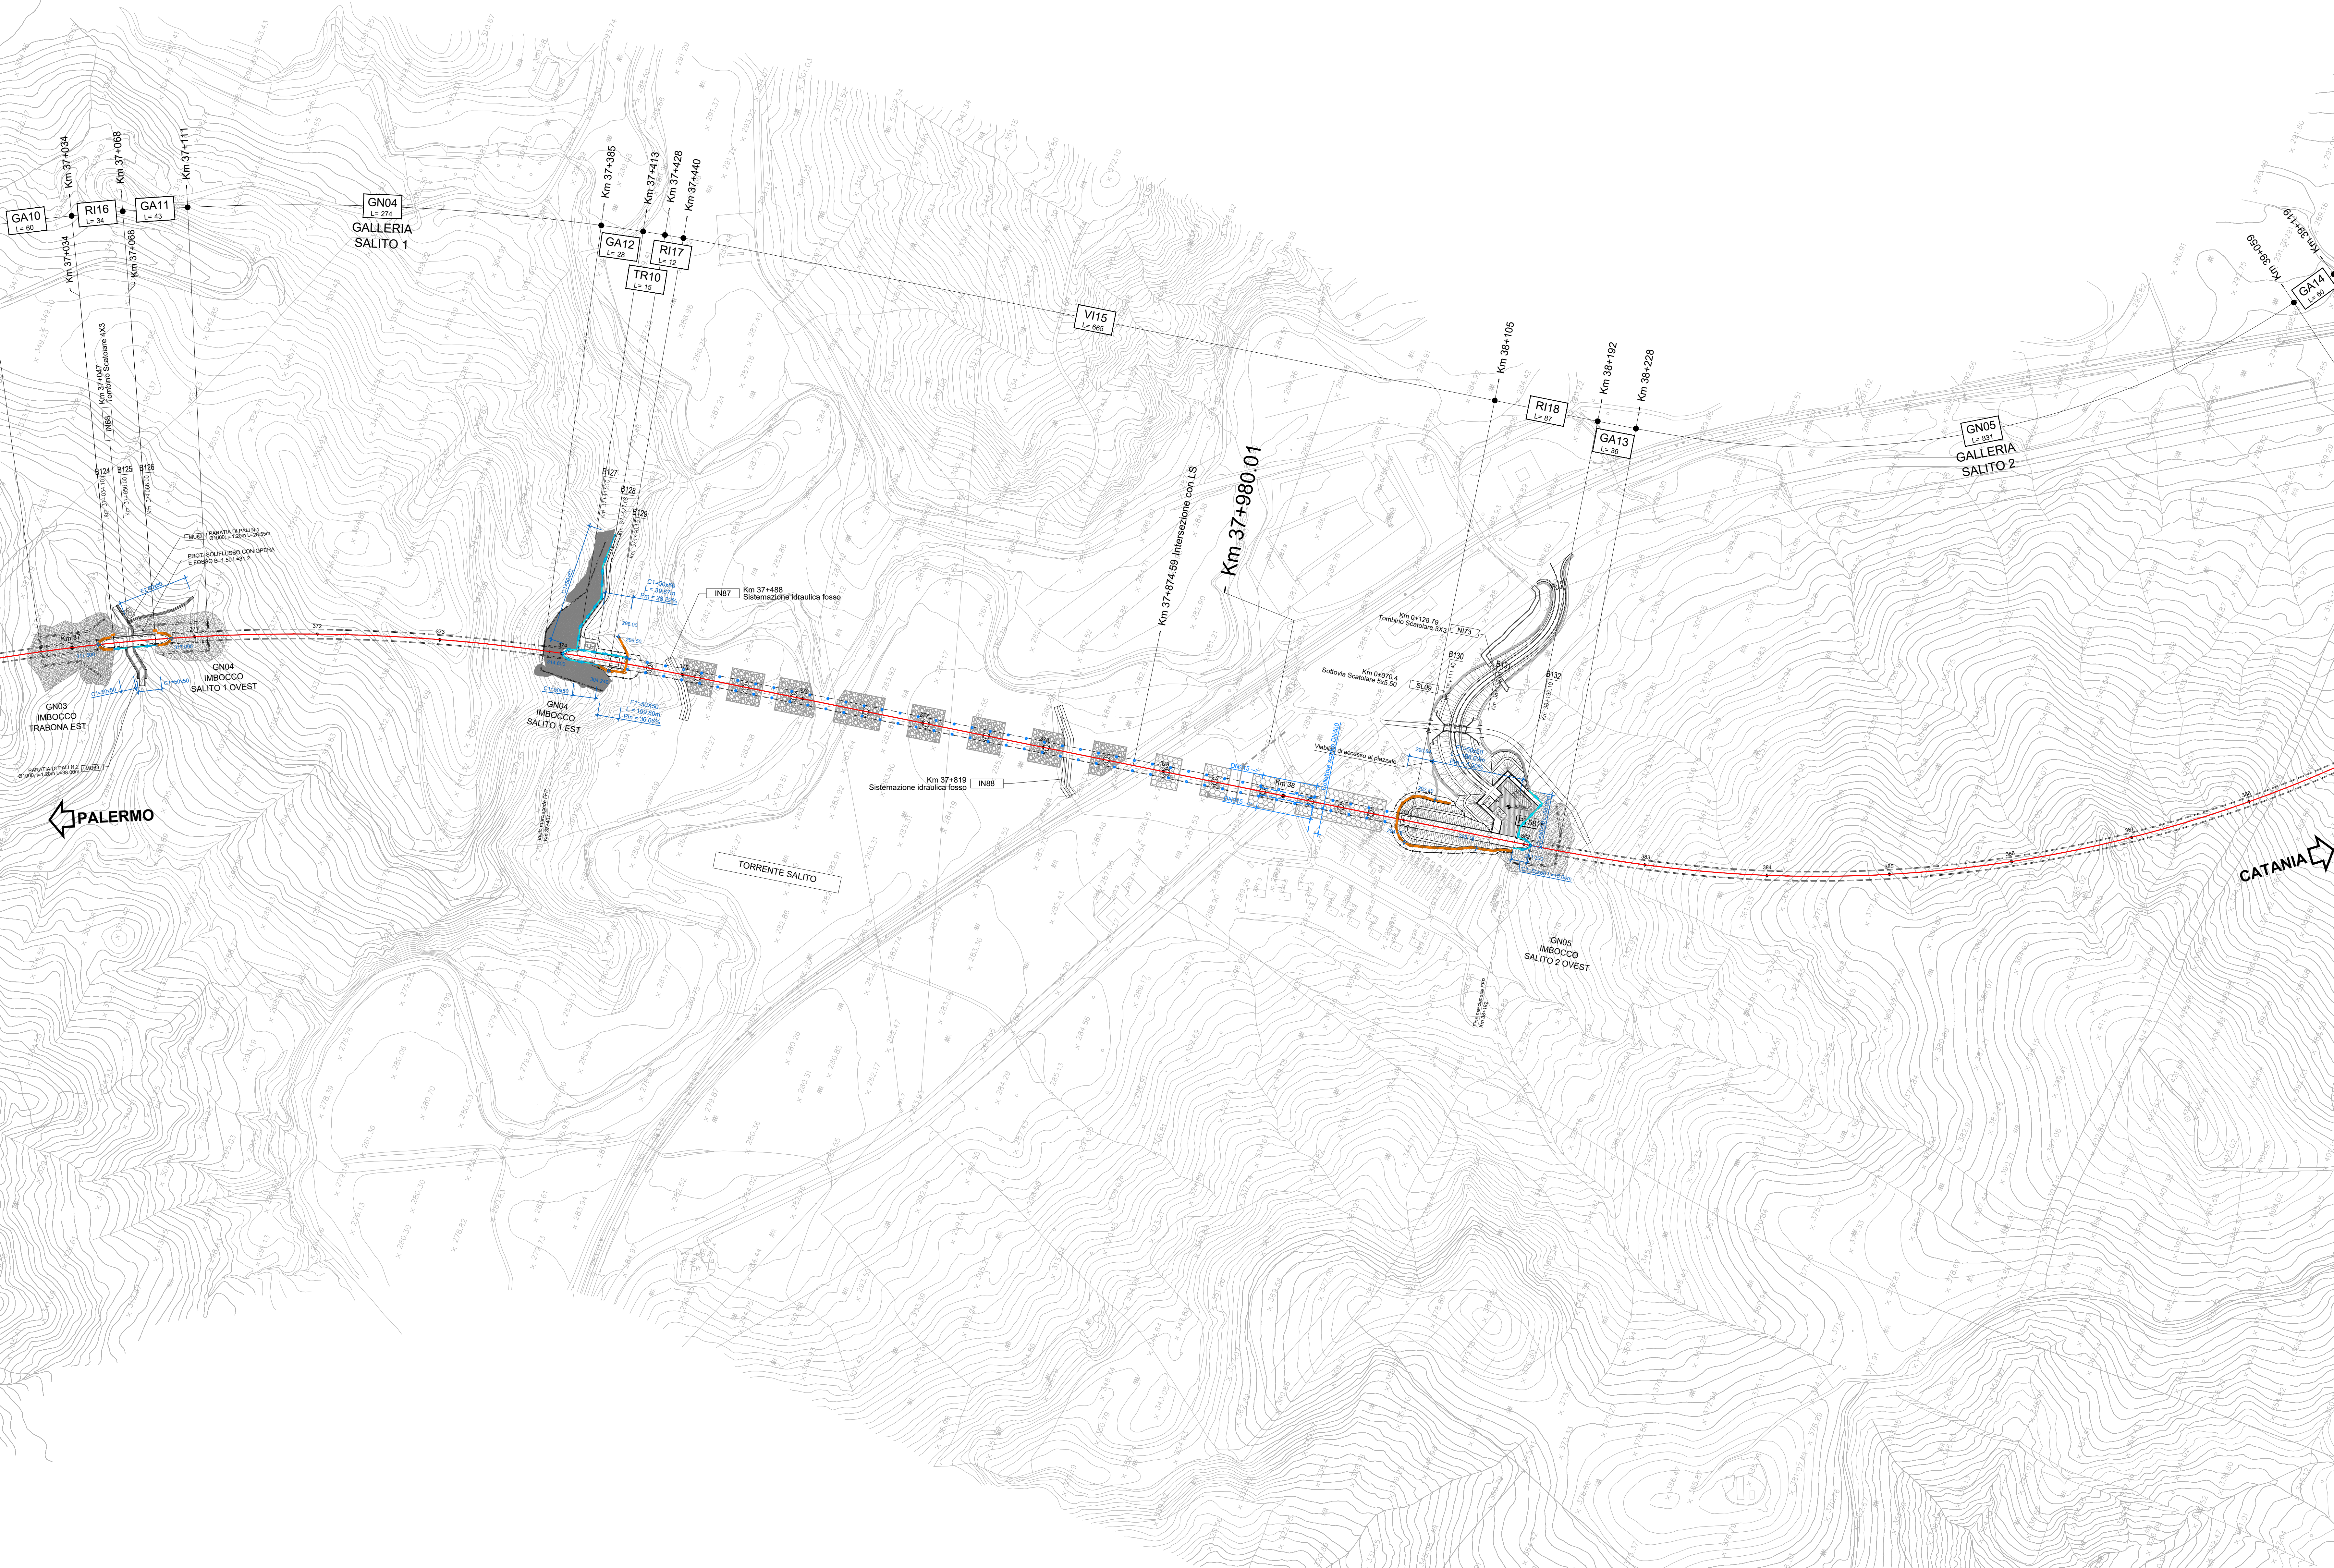

COMMITTENTE:								
PROGETTAZIONE:								
DIRETTRICE FERROVIARIA MESSINA - CATANIA - PALERMO								
NUOVO COLLEGAMENTO PALERMO - CATANIA								
U.O. INFRASTRUTTURE SUD								
PROGETTO DEFINITIVO								
TRATTA LERCARA DIR. - CALTANISSETTA XIRBI (LOTTO 3)								
IDRAULICA E IDROLOGIA								
Drenaggio di Piattaforma Ferroviaria								
Planimetria di drenaggio piattaforma ferroviaria - Tav. 17 di 22								
SCALA:		1:2000						
COMMESSA	LOTTO	FASE	ENTE	TIPO DOC.	OPERA/DISCIPLINA	PROGR.	REV.	
RS3T	30	D	78	P6	ID0002	017	D	
Rev.	Descrizione	Redatto	Data	Verificato	Data	Approvato	Data	Autore
A	Emissione Esecutiva	ATI Esecutiva	Gen-2020	ATI Esecutiva	Gen-2020	ATI Esecutiva	Gen-2020	ATI Esecutiva
B	Emissione Esecutiva	ATI Esecutiva	Feb-2020	ATI Esecutiva	Feb-2020	ATI Esecutiva	Feb-2020	ATI Esecutiva
C	Emissione Esecutiva	ATI Esecutiva	Apr-2020	ATI Esecutiva	Apr-2020	ATI Esecutiva	Apr-2020	ATI Esecutiva
D	Emissione Esecutiva	ATI Esecutiva	Mag-2021	ATI Esecutiva	Mag-2021	ATI Esecutiva	Mag-2021	ATI Esecutiva

File: RS3T.3.0.D.78.P6.ID.00.0.2.017.D n. Elab.: 78_064