


**LEGENDA IDRAULICA DI PIATTAFORMA**

	CANALETTE TRAPEZIOIDE		CANALETTE RETTANGOLARI	<b>SEZIONE TIPO</b> PROTEZIONE SCARPATE 
	F1 - FOSSEO RIVESTITO IN C.L.S. 60X60X60		C1 - CANALINETTA IN C.L.S. 60X60	
	F2 - FOSSEO RIVESTITO IN C.L.S. 60X60X60		C2 - CANALINETTA IN C.L.S. 60X70	
	C3 - CANALINETTA IN C.L.S. 60X70		C4 - CANALINETTA IN C.L.S. 60X90	
	DISCENDENTE DI PIATTAFORMA 15m			EMERGO POSIATI AD INTERASSE DI 15m SE NON DIVERSAMENTE INDICATO

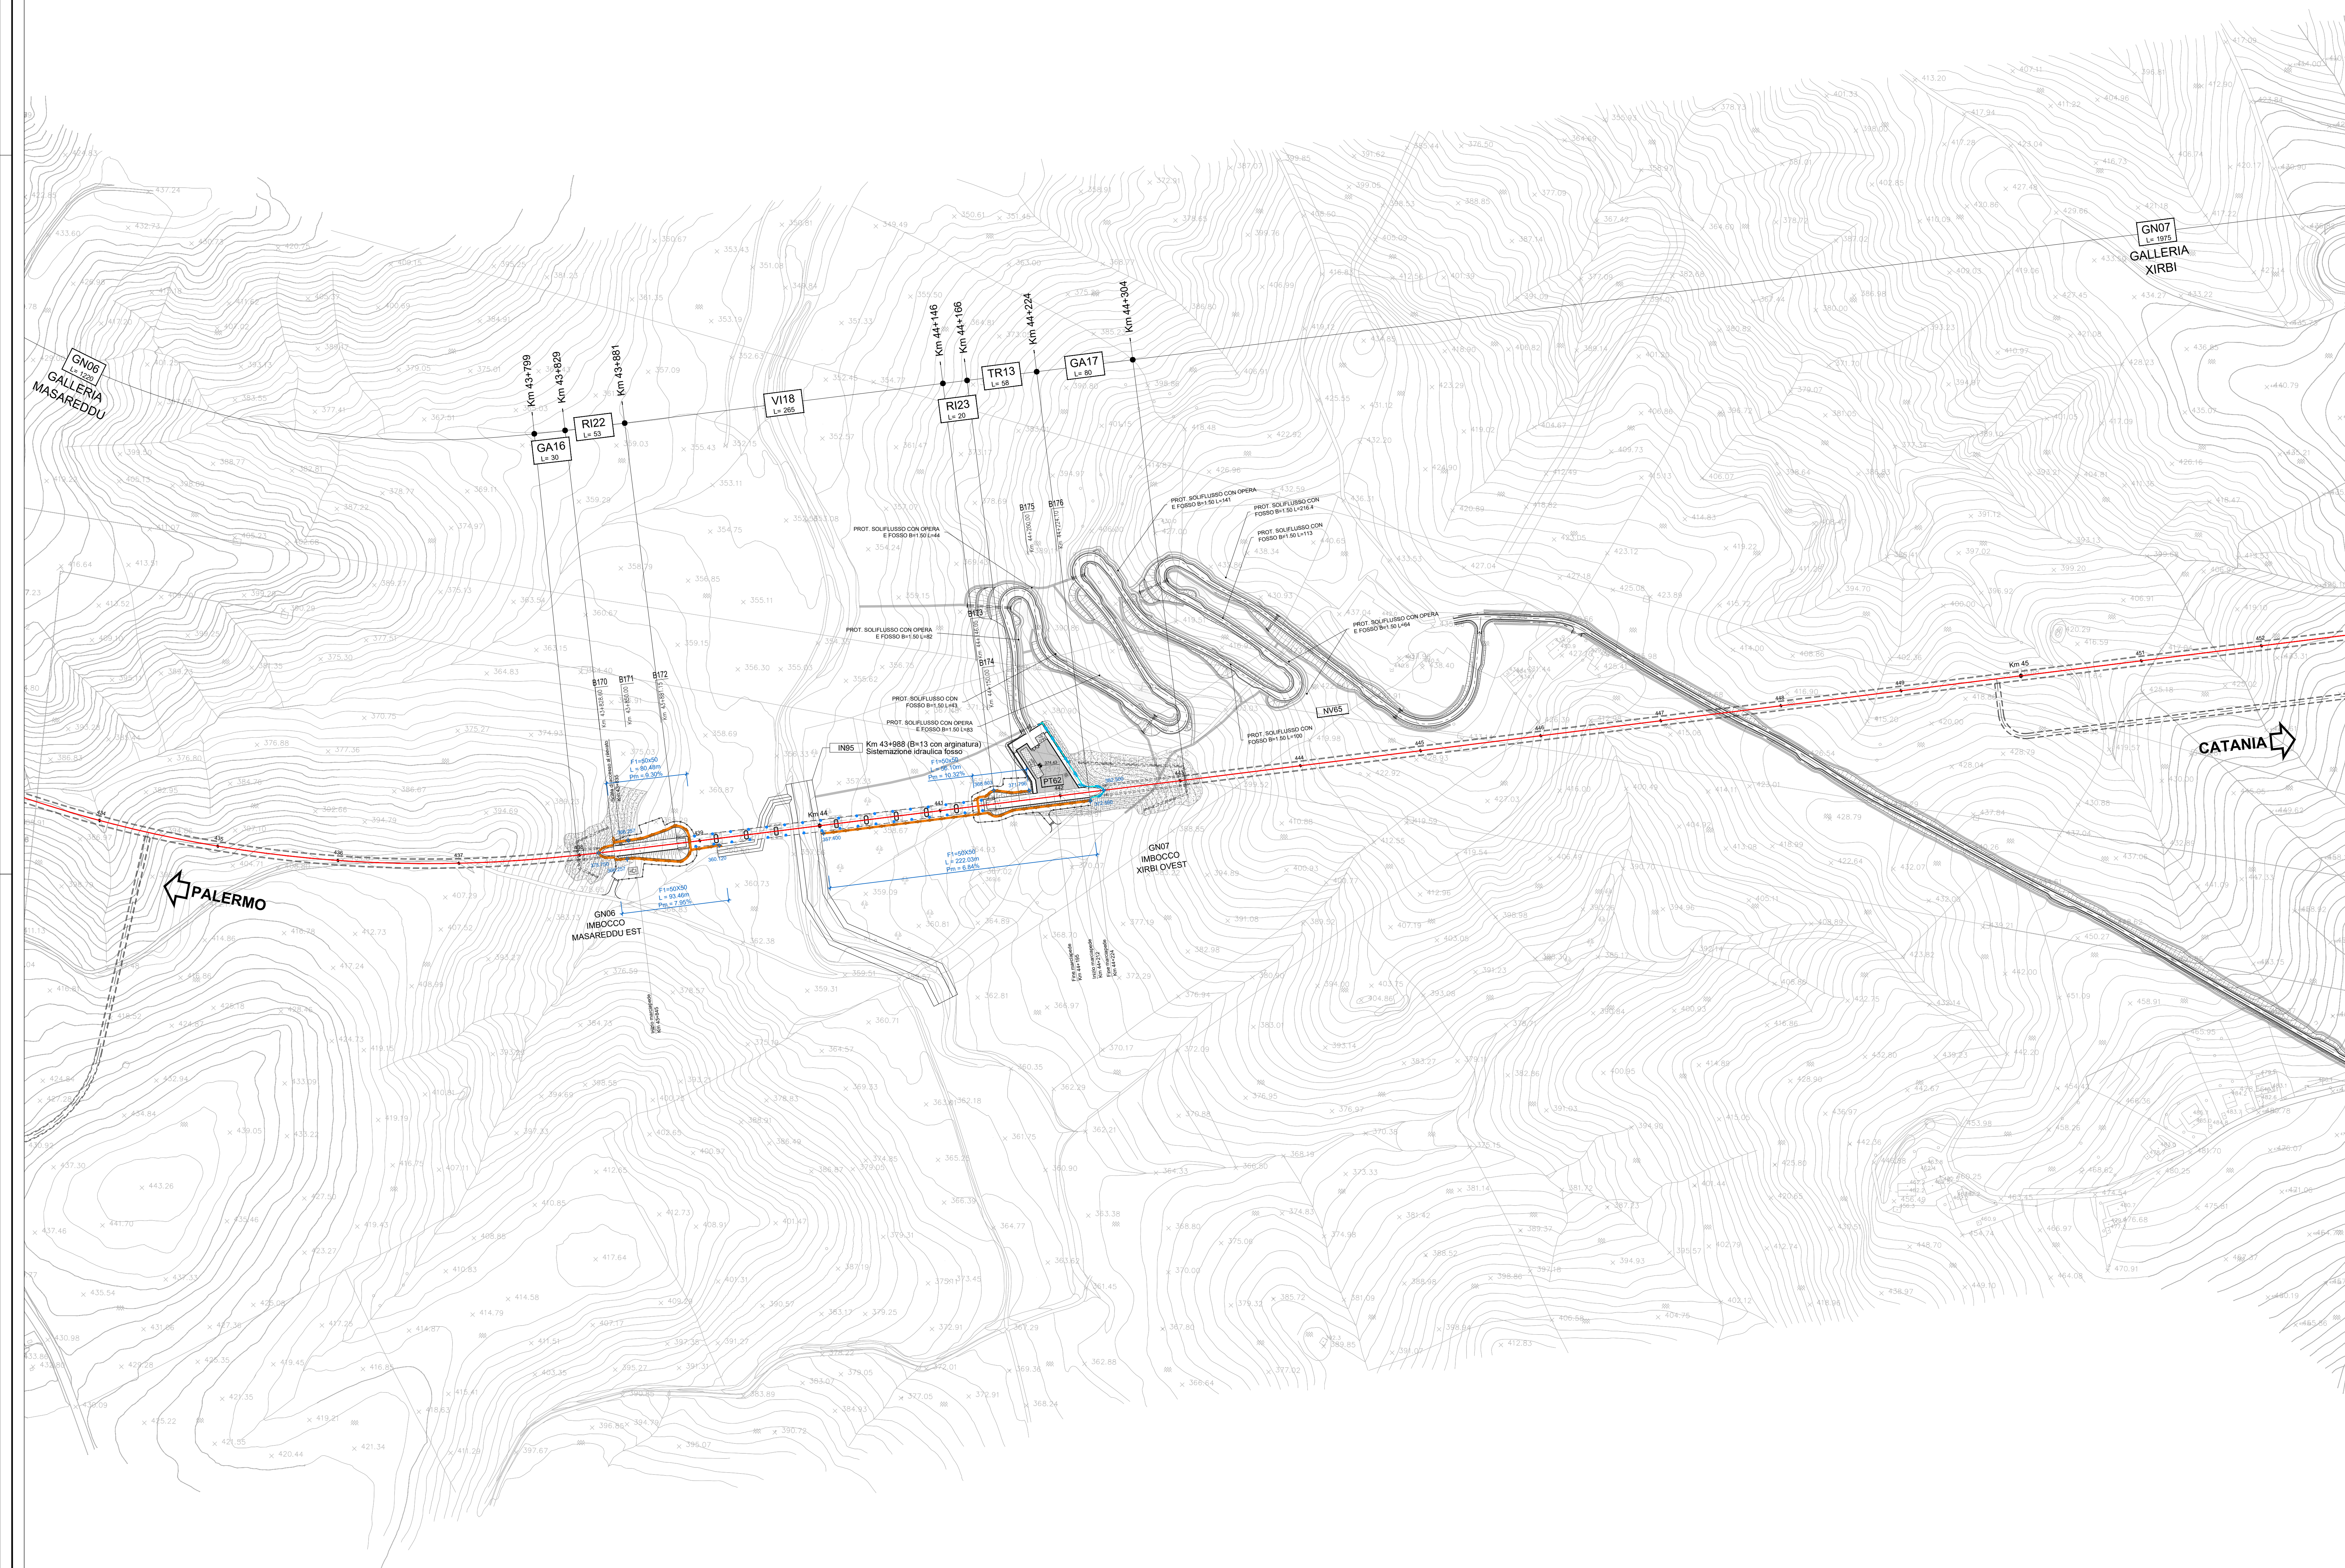

COMMITTENTE: **RFI**  
 RETE FERROVIARIA ITALIANA  
 GRUPPO FERROVIE DELLO STATO ITALIANE

PROGETTAZIONE: **ITALFERR**  
 SUPER INGENNERI DELLO STATO ITALIANE

**DIRETTRICE FERROVIARIA MESSINA - CATANIA - PALERMO**  
**NUOVO COLLEGAMENTO PALERMO - CATANIA**

**U.O. INFRASTRUTTURE SUD**  
**PROGETTO DEFINITIVO**  
**TRATTA LERCARA DIR. - CALTANISSETTA XIRBI (LOTTO 3)**

**IDRAULICA E IDROLOGIA**  
 Drenaggio di Piattaforma Ferroviaria  
 Planimetria di drenaggio piattaforma ferroviaria - Tav. 21 di 22

SCALA:  
**1:2000**

COMMESSA	LOTTO	FASE	ENTE	TIPO DOC.	OPERA/DISCIPLINA	PROGR.	REV.
RS3T	30	D	78	P6	ID0002	021	D

Rev.	Descrizione	Redatto	Data	Verificato	Data	Approvato	Data	Autore	Data
A	Emissione Esecutivo	PII (Preliminare)	Gen-2020	CDI (Capo Direzione)	Gen-2020	A. Biondi	Gen-2020		Mag-2021
B	Emissione Esecutivo	21 (Stipendi)	Feb-2020	CDI (Capo Direzione)	Feb-2020	A. Biondi	Feb-2020		Mag-2021
C	Emissione Esecutivo	21 (Stipendi)	Apr-2020	CDI (Capo Direzione)	Apr-2020	A. Biondi	Apr-2020		Mag-2021
D	Emissione Esecutivo	21 (Stipendi)	Mag-2021	CDI (Capo Direzione)	Mag-2021	A. Biondi	Mag-2021		Mag-2021