


Km 46+703 FINE LOTTO 3b  
Km 0+000 INIZIO LOTTO 4a

OPERE DI COMPETENZA  
LOTTO 3

OPERE DI COMPETENZA  
LOTTO 4

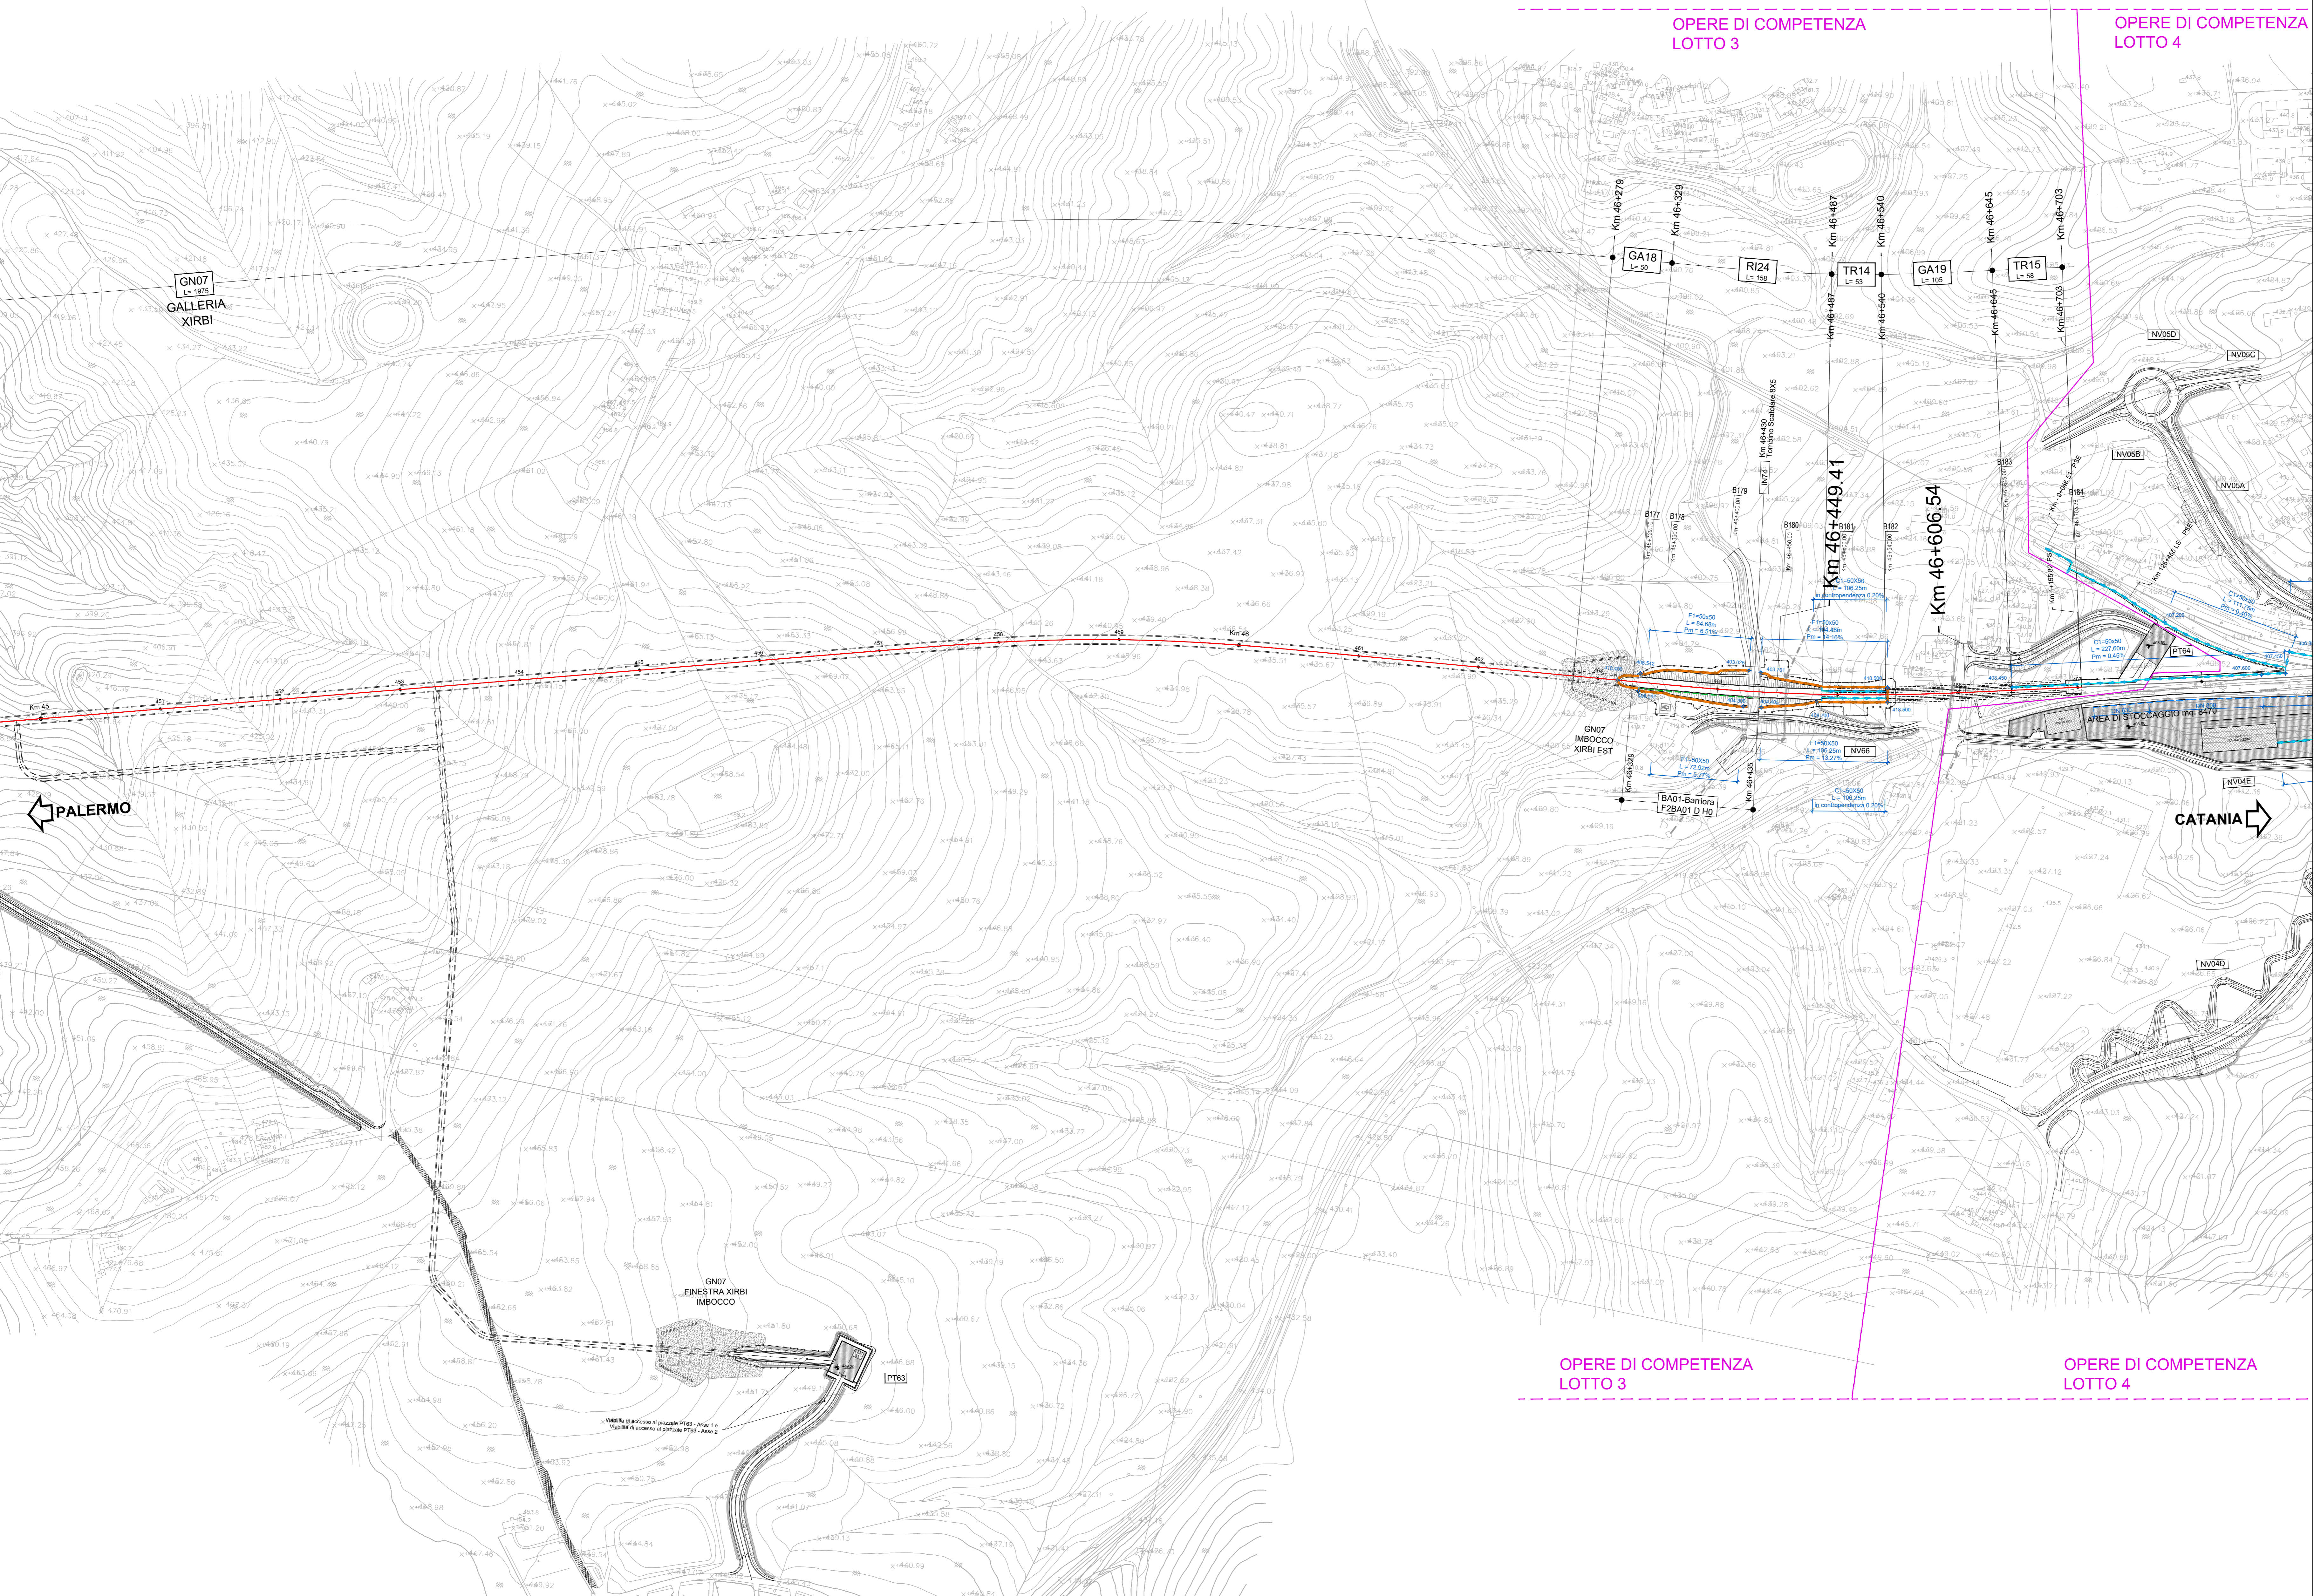

**LEGENDA IDRAULICA DI PIATTAFORMA**

	CANALETTE TRAPEZIOIDE		CANALETTE RETTANGOLARI	<b>SEZIONE TIPO</b> PROTEZIONE SCARPATE
	F1 - FOSSEO RIVESTITO IN CLS 60X60X60		C1 - CANALINETTA IN CLS 60X60	
	F2 - FOSSEO RIVESTITO IN CLS 60X60X60		C2 - CANALINETTA IN CLS 60X60	
	DISCENDENTE DI PIATTAFORMA 15m		C3 - CANALINETTA IN CLS 60X60	

EMERGI POSATI AD INTERASSE DI 15m SE NON DIVERSAMENTE INDICATO

COMMITTENTE:

PROGETTAZIONE:

DIRETTRICE FERROVIARIA MESSINA - CATANIA - PALERMO  
NUOVO COLLEGAMENTO PALERMO - CATANIA

U.O. INFRASTRUTTURE SUD

PROGETTO DEFINITIVO  
TRATTA LERCARA DIR. - CALTANISSETTA XIRBI (LOTTO 3)

IDRAULICA E IDROLOGIA  
Drenaggio di Piattaforma Ferroviaria  
Planimetria di drenaggio piattaforma ferroviaria - Tav. 22 di 22

SCALA:  
1:2000

COMMESSA	LOTTO	FASE	ENTE	TIPO DOC.	OPERA/DISCIPLINA	PROGR.	REV.
RS3T	30	D	78	P6	ID0002	022	D

Rev.	Descrizione	Redatto	Data	Verificato	Data	Approvato	Data	Autore	Data
A	Emissione Esecutivo	21/05/2021	21/05/2021	21/05/2021	21/05/2021	21/05/2021	21/05/2021		21/05/2021
B	Emissione Esecutivo	21/05/2021	21/05/2021	21/05/2021	21/05/2021	21/05/2021	21/05/2021		21/05/2021
C	Emissione Esecutivo	21/05/2021	21/05/2021	21/05/2021	21/05/2021	21/05/2021	21/05/2021		21/05/2021
D	Emissione Esecutivo	21/05/2021	21/05/2021	21/05/2021	21/05/2021	21/05/2021	21/05/2021		21/05/2021