
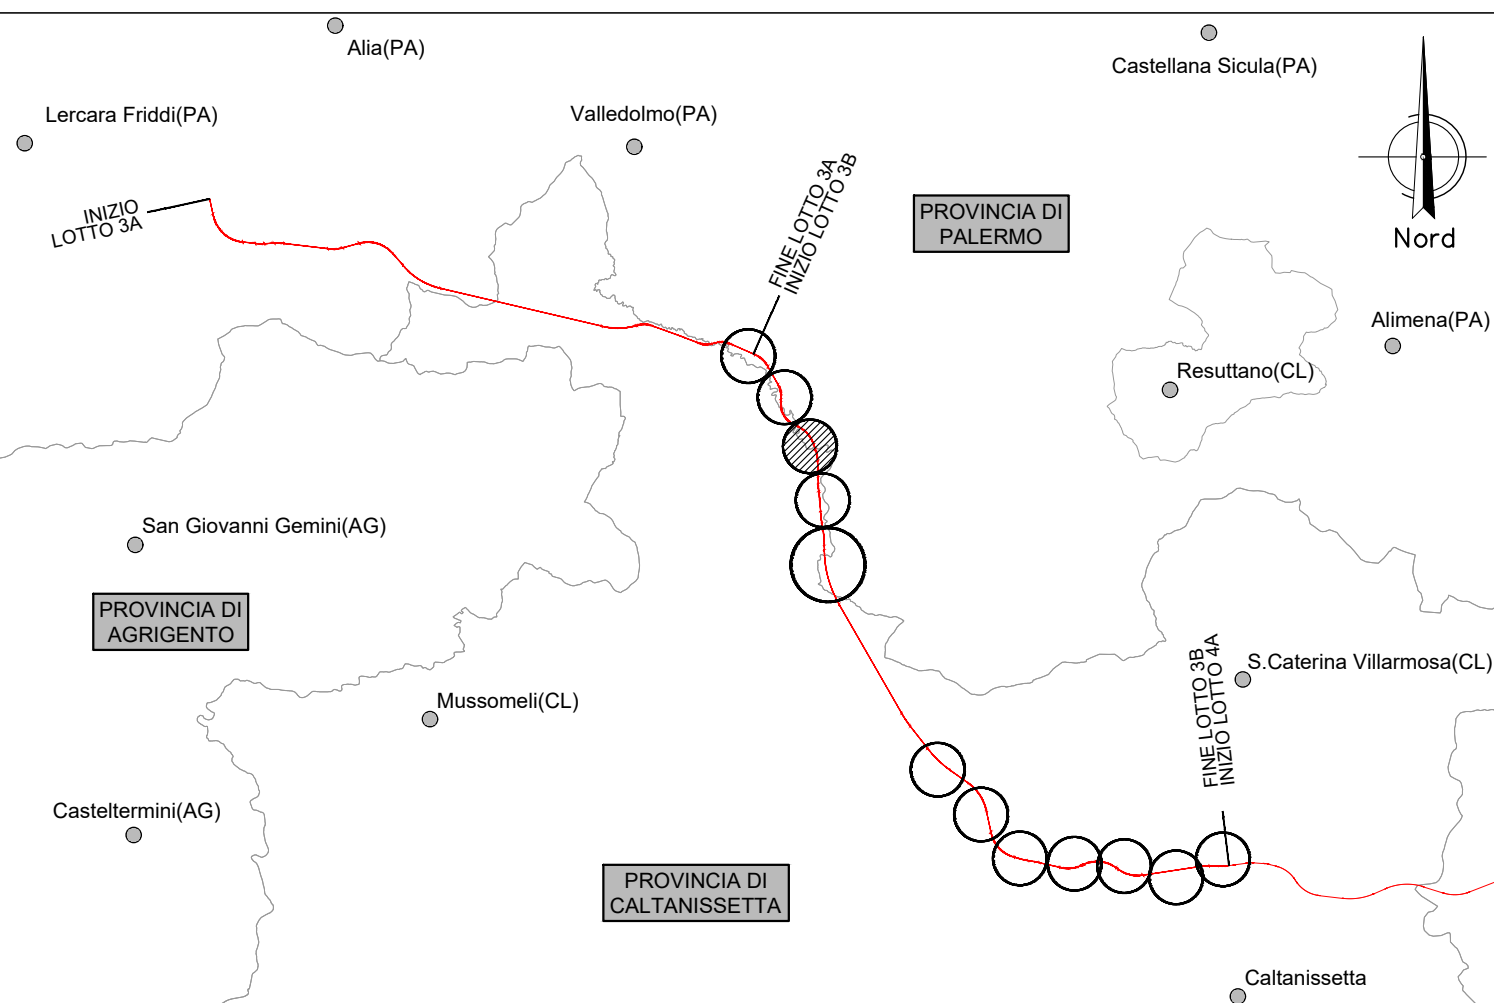


NV53C - RIPROFILATURA RAMO DI INNESTO (ASSE 2)
COMUNE DI VILLALBA (CL)

NV53C - ROTATORIA SU SS121
COMUNE DI VILLALBA (CL)

NV53C - RIPROFILATURA RAMO DI INNESTO (ASSE 1)
COMUNE DI VILLALBA (CL)

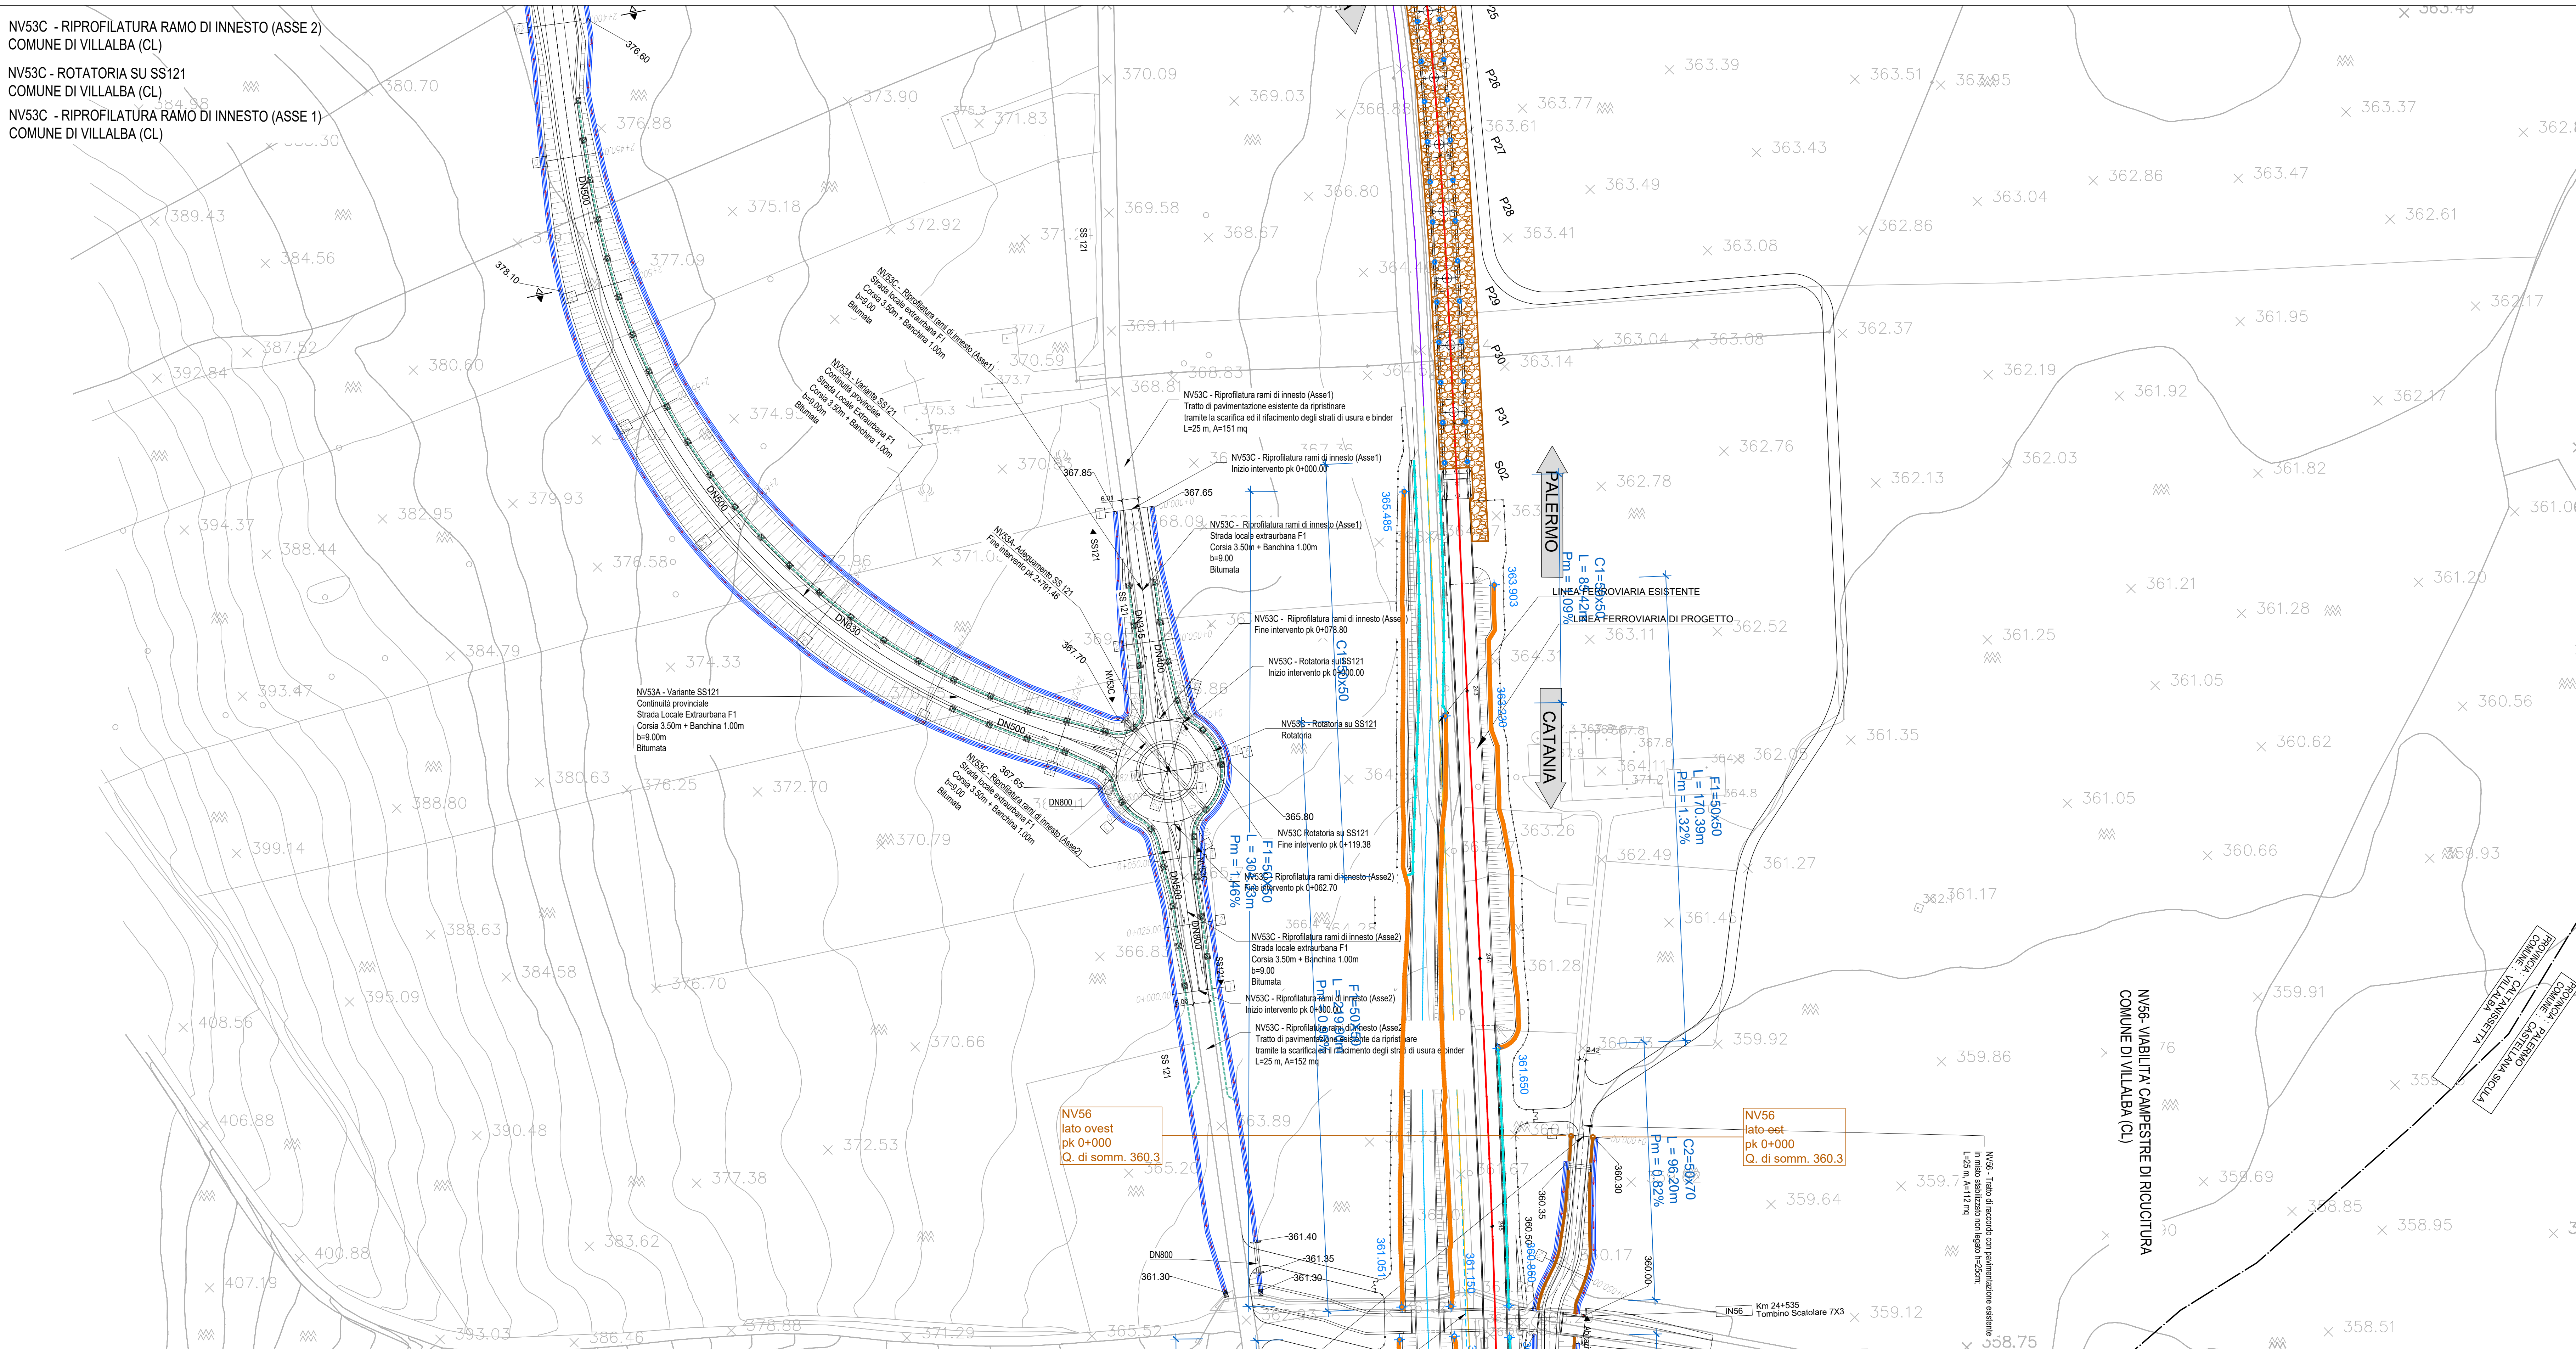

LEGENDA

	FOSSO DI GUARDIA A FORMA TRAPEZIA IN CLS	
	CANALETTA RETTANGOLARE	
	CONDOTTA IN PVC	
	POZZETTI CON CADITOIA	
	COLMO	
	VERSO DI SCORRIMENTO ACQUA	
	QUOTA DI SCORRIMENTO (metri s.l.m.)	
	RIVESTIMENTO ALLO SBocco DEI RECAPITI IN MATERASSI METALLICI RIMPINTI CON PIETRA	

NB: Nei tratti in rilevato prevedere canalette ad embrice ad interasse 15.0 m.
I fossi di guardia verificati sono stati sostituiti, ove necessario, con quelli per l'intercettazione dei soffiamenti

TABELLA ELEMENTI - VIABILITA'															
Codice identificativo	Progressiva iniziale	Progressiva finale	Quota scorcimento iniziale	Quota scorcimento finale	POSIZIONE	TIPO CANALETTA / COLLETORE (dimensione "I")	Lunghezza	Pendenza	Portata Pluviale	Velocità	Tramite idrico	Grado di riempimento	Franco idraulico	Materiale	
			m	m			m	m/m	m³/s	m/s	m	%	m		
Lotto 3B NV53C Nord		75	367.85	367.70		F 50x50	75	0.0020	0.017	0.44	0.07	14%	0.43	CLS	
		90	367.65	365.80	sx	F 50x50	90	0.0206	0.012	0.82	0.03	5%	0.47	CLS	
	trincea	25	80		dx	DN15	55	0.0500	0.043	2.33	0.09	29%	0.22	PVC S/NB	
	Attr. rotati				dx-sx	DN800	40	0.0020	0.130	0.93	0.26	32%	0.54	PVC S/NB	
trincea	25	90			sx	DN400	65	0.0020	0.023	0.60	0.14	34%	0.26	PVC S/NB	
Lotto 3B NV53C Sud															
	trincea	80			sx	DN500	80	0.0130	0.079	1.64	0.15	29%	0.35	PVC S/NB	
	trincea	80			dx	DN800	80	0.0130	0.097	1.65	0.14	17%	0.66	PVC S/NB	
	trincea	25	90		sx	DN400	65	0.0020	0.023	0.60	0.14	34%	0.26	PVC S/NB	
		90	recapito	365.80	361.40	dx	F 50x50	180	0.0244	0.105	1.85	0.10	19%	0.40	CLS
	attr			361.65	361.35	dx	DN800	20	0.0025	0.074	0.85	0.18	23%	0.62	PVC S/NB
	90	recapito	267.65	261.30	sx	F 50x50	190	0.0334	0.184	2.45	0.12	24%	0.38	CLS	

COMMITTENTE:



PROGETTAZIONE:



DIRETTRICE FERROVIARIA MESSINA - CATANIA - PALERMO

NUOVO COLLEGAMENTO PALERMO - CATANIA

U.O. INFRASTRUTTURE SUD

PROGETTO DEFINITIVO

TRATTA LERCARA DIR. - CALTANISSETTA XIRBI (LOTTO 3)

IDRAULICA E IDROLOGIA
Drenaggio di Piattaforma Stradale - Lotto 3b
Planimetria di drenaggio viabilità NV53C

SCALA:

1:1000

COMMESSA LOTTO FASE ENTE TIPO DOC. OPERA/DISCIPLINA PROGR. REV.

RS3T 30 D 78 P7 ID0002 026 C

Rev.	Descrizione	Redatto	Data	Verificato	Data	Approvato	Data	Autorizzato Data
A	Emissione Esecutiva	AT (Elogio)	Gen-2020	AT (Elogio)	Gen-2020	AT (Elogio)	Gen-2020	AT (Elogio)
B	Emissione Esecutiva	AT (Elogio)	Feb-2020	AT (Elogio)	Feb-2020	AT (Elogio)	Feb-2020	AT (Elogio)
C	Emissione Esecutiva	AT (Elogio)	Apr-2020	AT (Elogio)	Apr-2020	AT (Elogio)	Apr-2020	AT (Elogio)

File: RS3T.3.0.D.78.P7.ID.00.0.2.026.C

n. Elab.: 78_674