
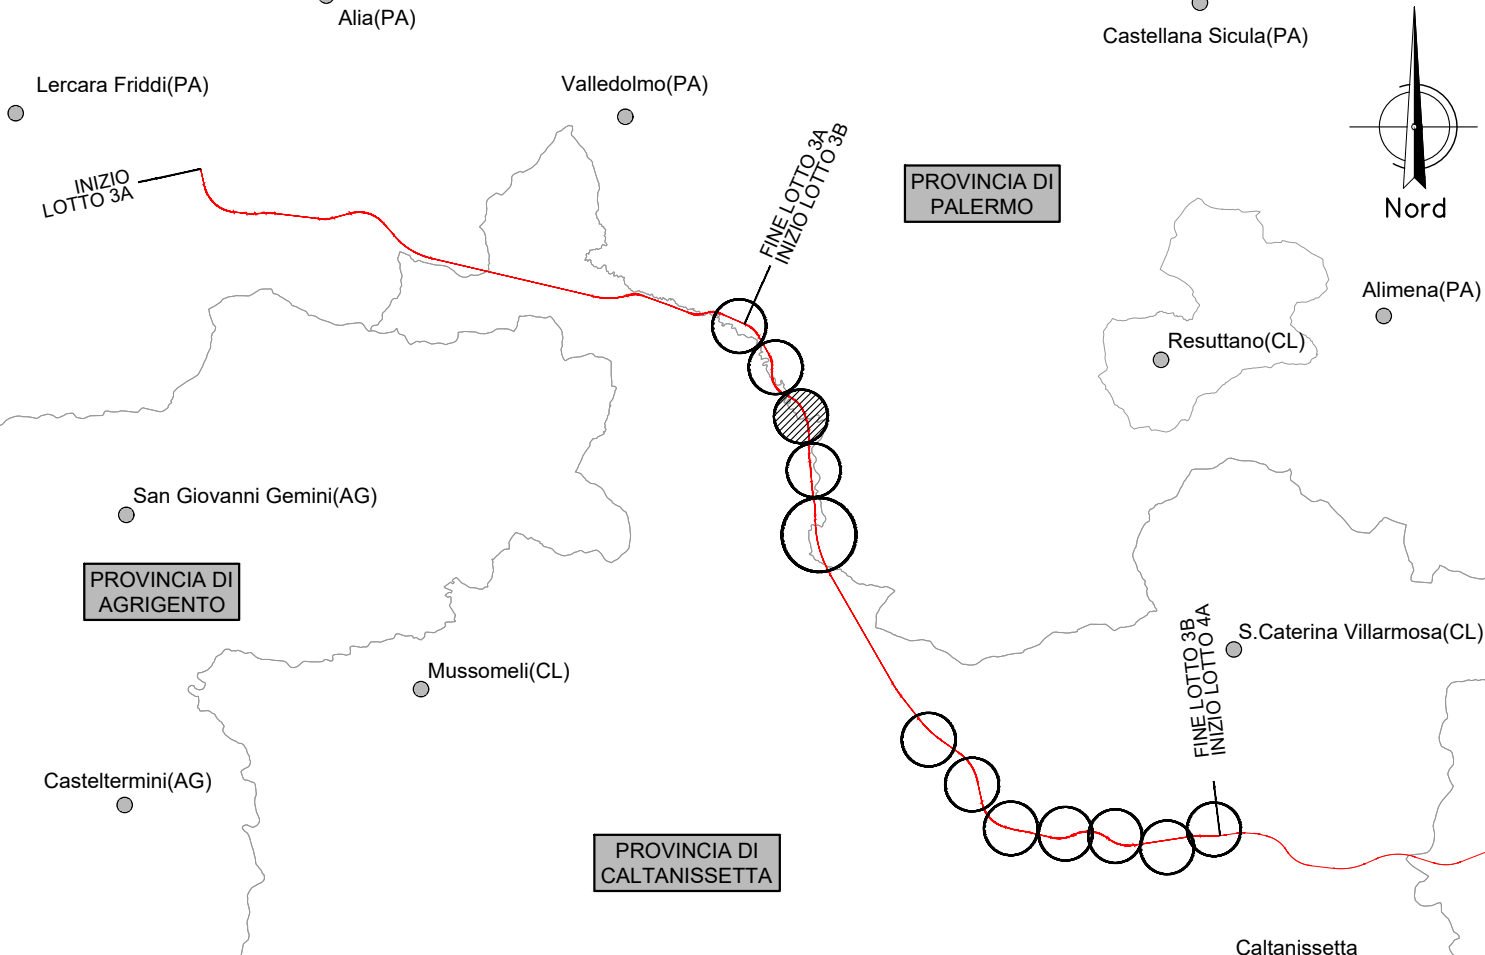


NV54B- ADEGUAMENTO INTERSEZIONE TRA SS121 E SP112 E RIPROFILATURA RAMO DI INNESTO  
 NV55- SP112. ADEGUAMENTO VIABILITA' ESISTENTE  
 COMUNE DI CASTELLANA SICULA (PA)

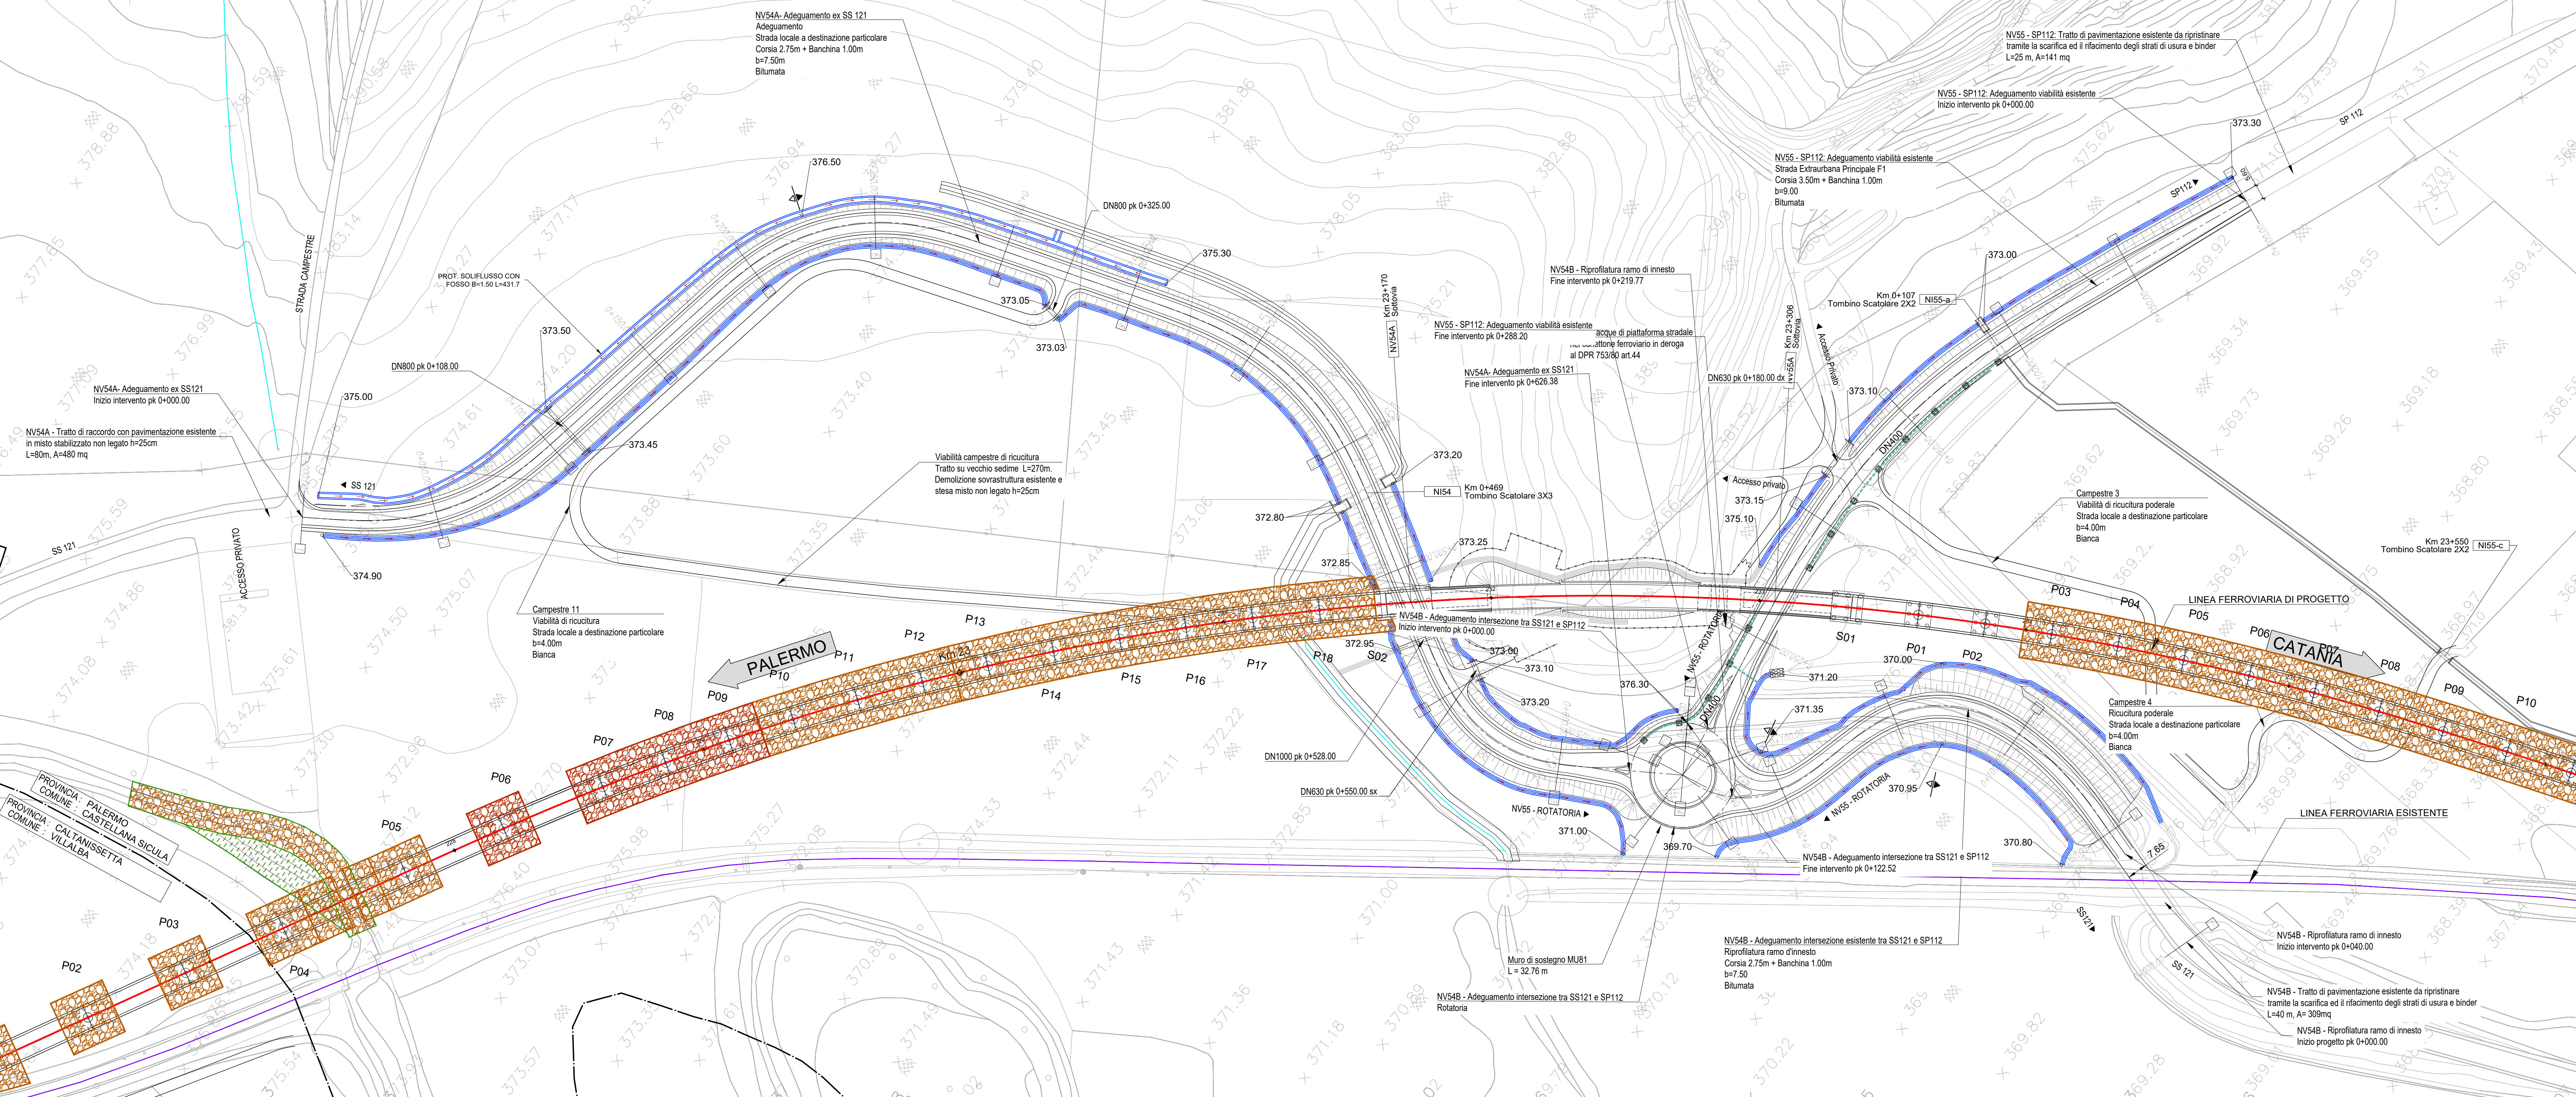

**LEGENDA**

- FOSSO DI GUARDIA A FORMA TRAPEZIA IN CLS
- CANALETTA RETTANGOLARE
- CONDOTTA IN PVC
- POZZETTI CON CADITOIA
- COLMO
- VERSO DI SCORRIMENTO ACQUA
- QUOTA DI SCORRIMENTO (metri s.l.m.)
- RIVESTIMENTO ALLO SBOCO DEI RECAPITI IN MATERASSI METALLICI RIMEPITI CON PIETREME

NB: Nei tratti in rilevato prevedere canalette ad embrice ad interasse 15.0 m.  
 I fossi di guardia verificati sono stati sostituiti, ove necessario, con quelli per l'intercettazione dei soffiussi

**TABELLA ELEMENTI - VIABILITA'**

Condire identificativo	Progressiva iniziale	Progressiva finale	Quota scorrimento iniziale	Quota scorrimento finale	POSIZIONE	Tipo CANALETTA / COLLETTORE (dimensione (°))	Lunghezza	Pendenza	Portata Pluviale	Velocità	Tirante idrico	Grado di riempimento	Franco idraulico	Materiale
			m	m			m	m/m	m <sup>3</sup> /s	m/s	m	%	m	
Lotto 3B NV54B	130	220	370.95	369.70	sx	F 50x50	90	0.0139	0.109	1.54	0.12	23%	0.38	CLS
	130	50	370.95	370.80	sx	F 50x50	80	0.0019	0.074	0.88	0.16	33%	0.34	CLS

COMMITTENTE: **RFI**  
 RETE FERROVIARIA ITALIANA  
 GRUPPO FERROVIE DELLO STATO ITALIANE

PROGETTAZIONE: **ITALFER**  
 GRUPPO FERROVIE DELLO STATO ITALIANE

**DIRETTRICE FERROVIARIA MESSINA - CATANIA - PALERMO**  
**NUOVO COLLEGAMENTO PALERMO - CATANIA**

**U.O. INFRASTRUTTURE SUD**

**PROGETTO DEFINITIVO**

**TRATTA LERCARA DIR. - CALTANISSETTA XIRBI (LOTTO 3)**

IDRAULICA E IDROLOGIA  
 Drenaggio di Piattaforma Stradale - Lotto 3b  
 Planimetria di drenaggio viabilità NV54B

SCALA: **1:1000**

COMMESSA LOTTO FASE ENTE TIPO DOC. OPERA/DISCIPLINA Progr. REV.

**RS3T 30 D 78 P7 1D0002 028 D**

Rev.	Descrizione	Redatto	Data	Verificato	Data	Approvato	Data	Autorizzato Data
A	Emissione Esecutivo	21/03/2021	2021	21/03/2021	2021	21/03/2021	2021	21/03/2021
B	Emissione Esecutivo	21/03/2021	2021	21/03/2021	2021	21/03/2021	2021	21/03/2021
C	Emissione Esecutivo	21/03/2021	2021	21/03/2021	2021	21/03/2021	2021	21/03/2021
D	Emissione Esecutivo	21/03/2021	2021	21/03/2021	2021	21/03/2021	2021	21/03/2021

File: RS3T.3.0.D.78.P7.ID.00.0.2.028.D n. Elab.: 78\_676