
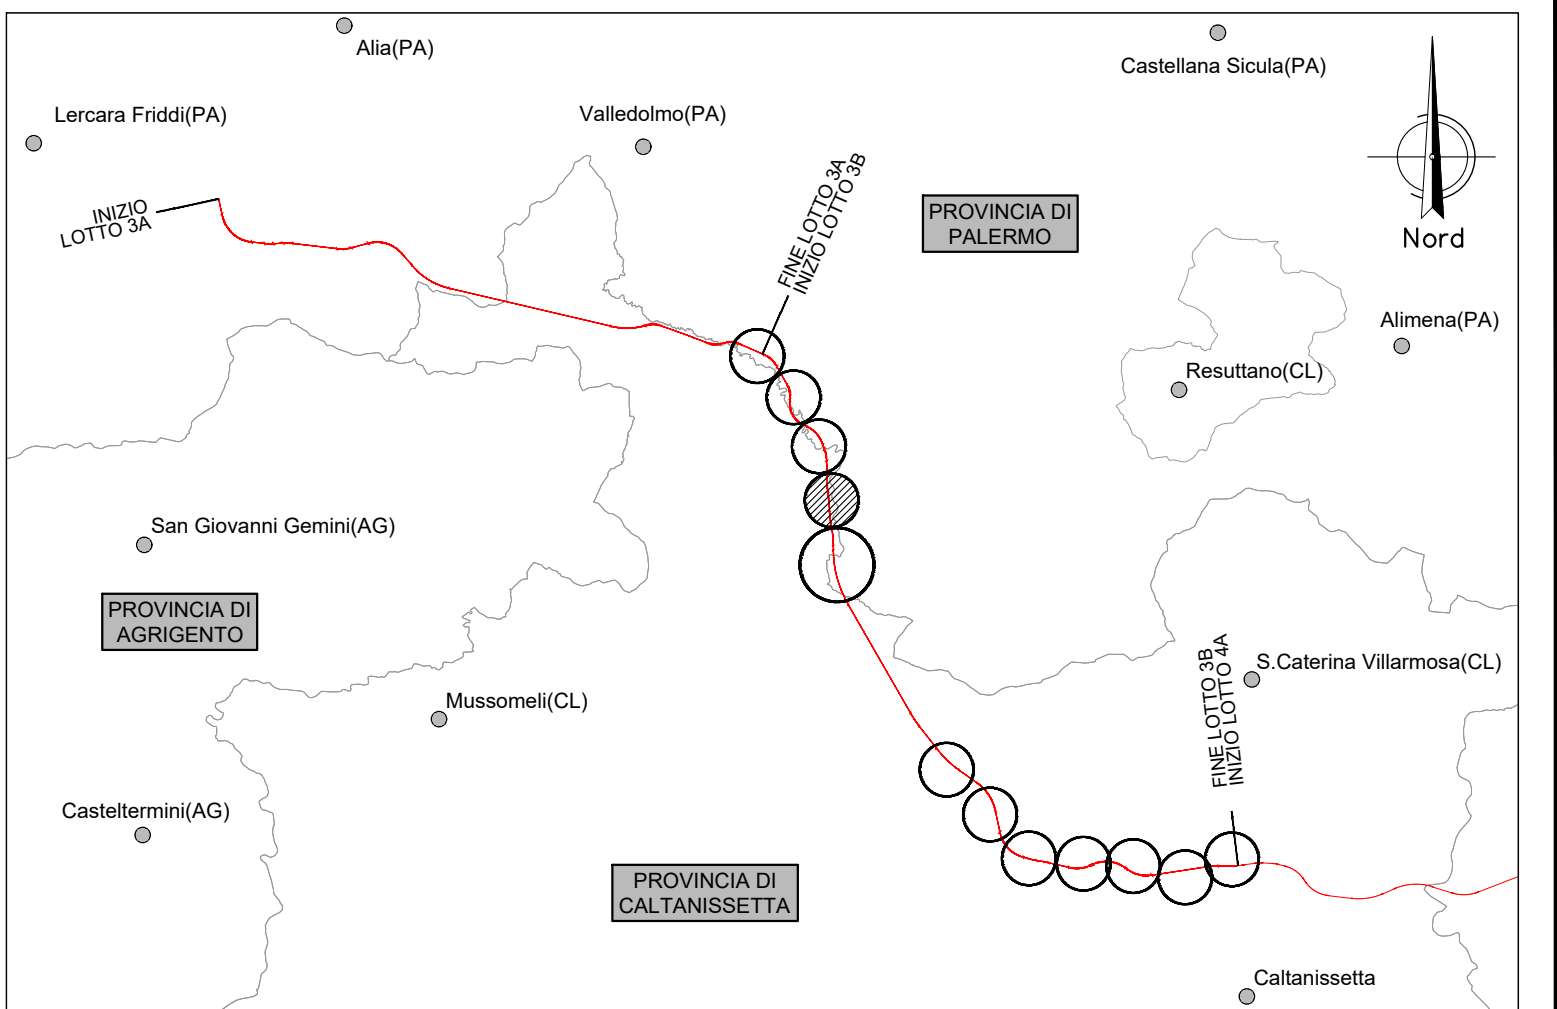


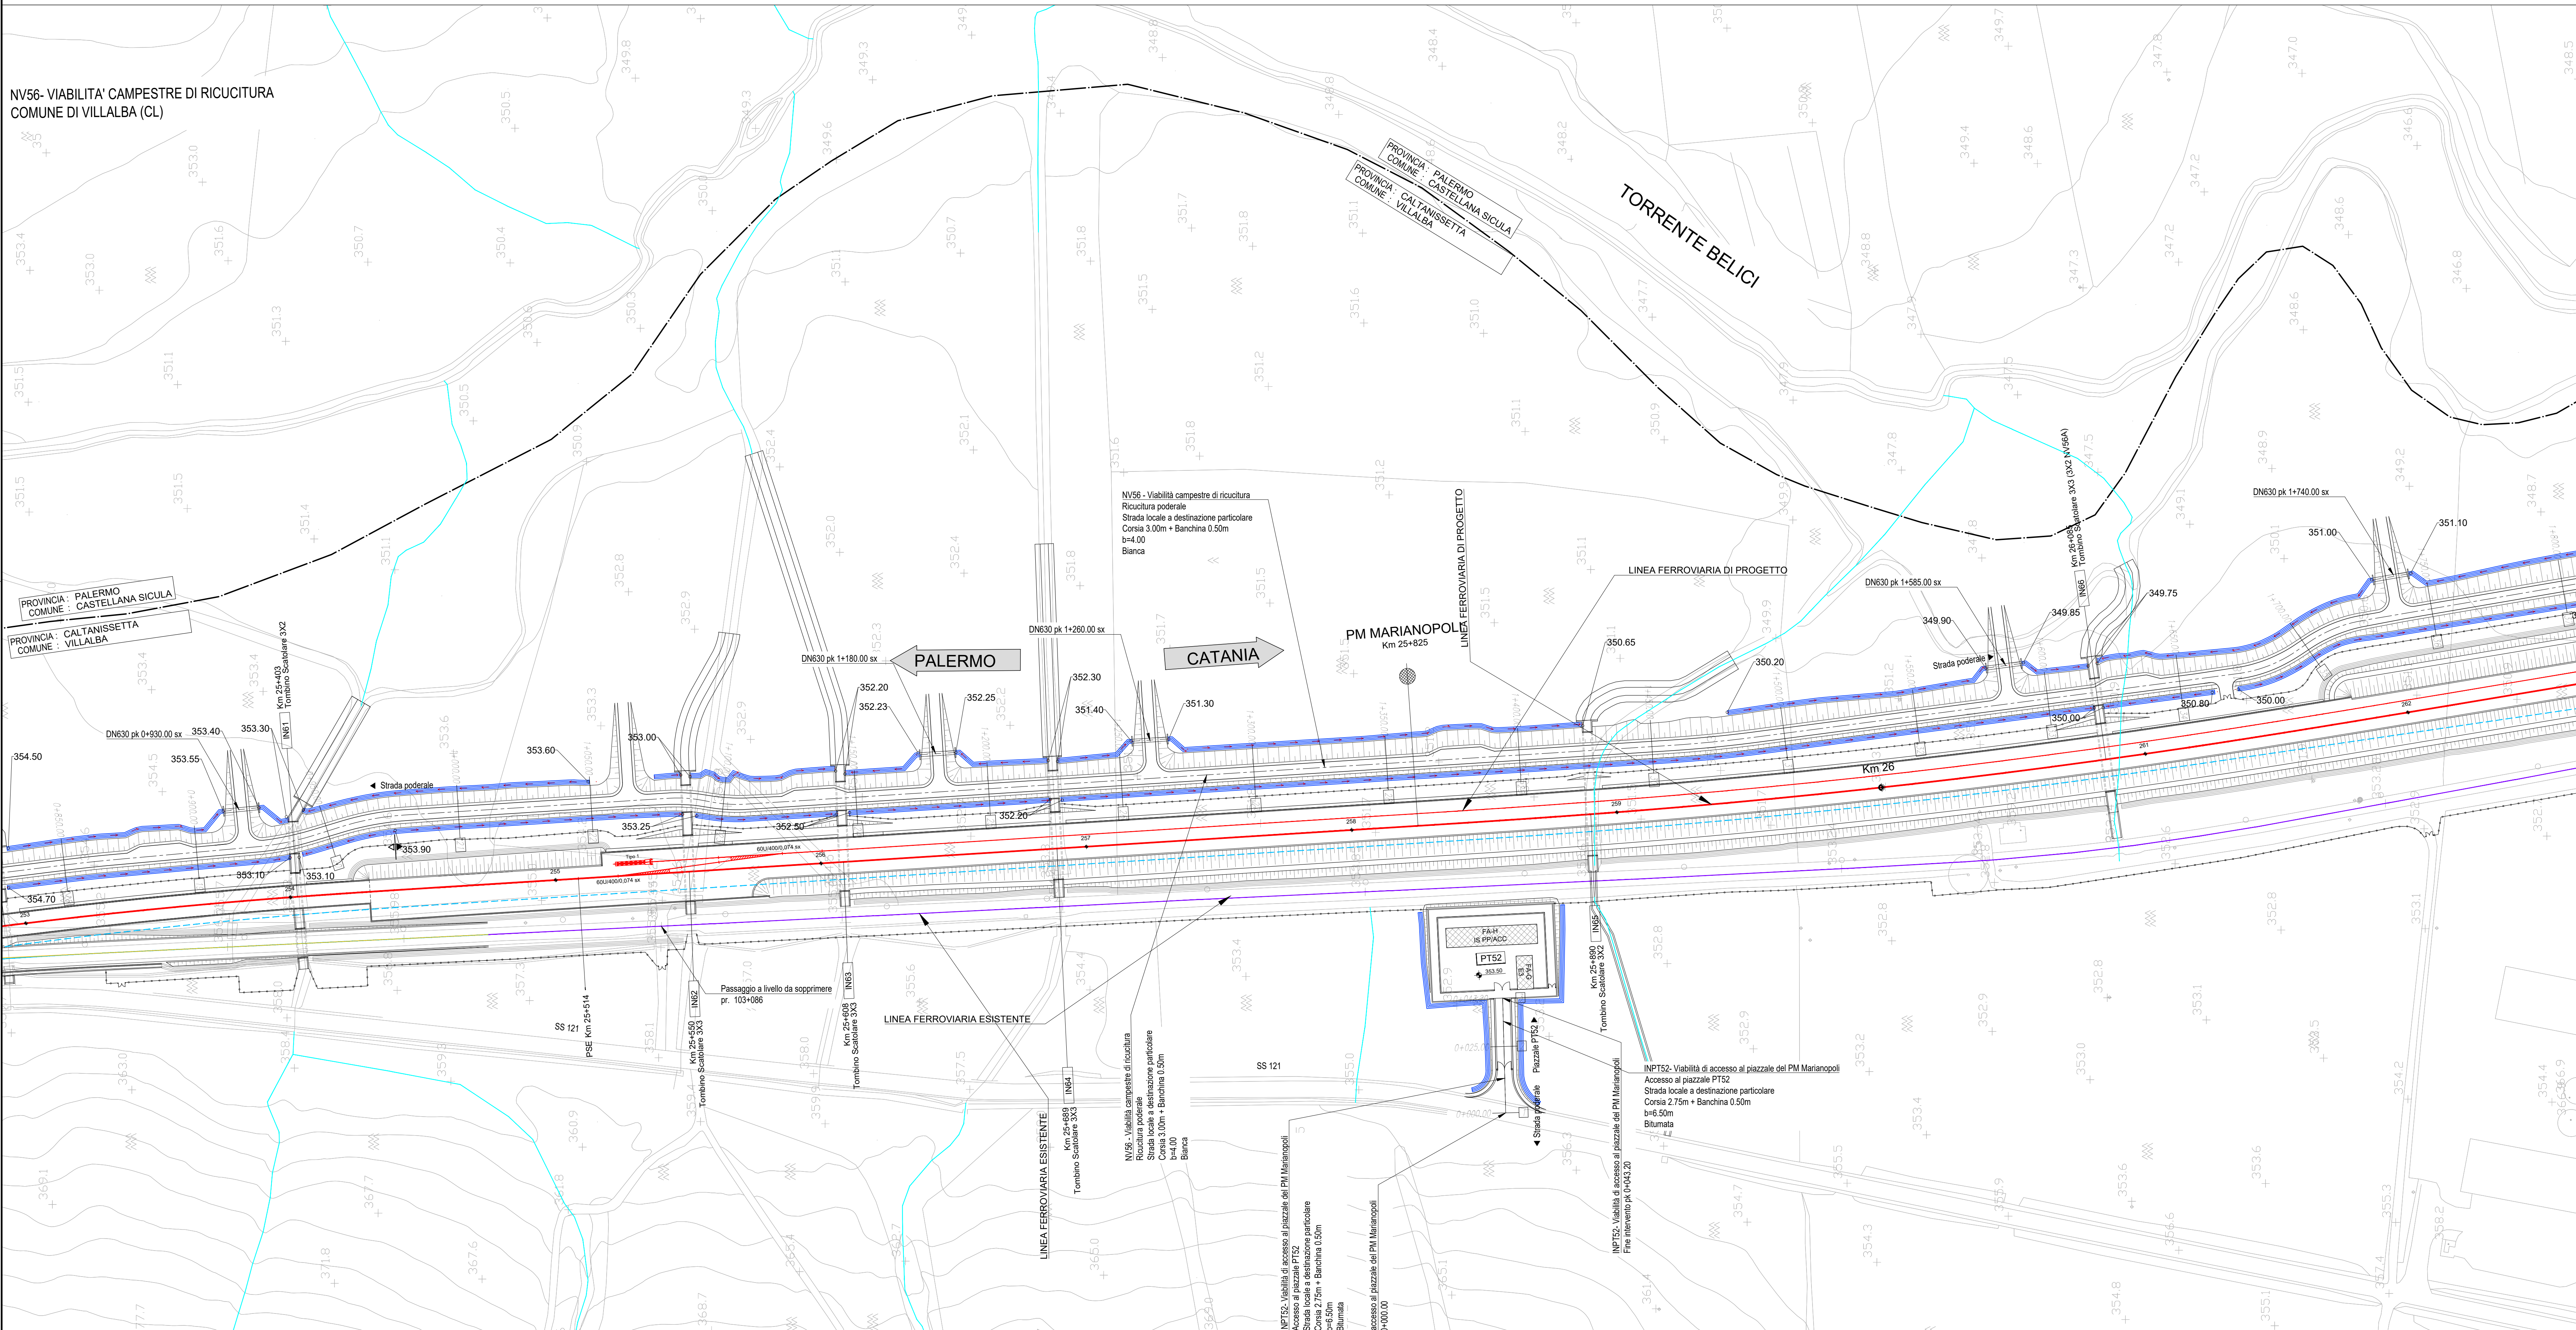

LEGENDA	
	FOSSO DI GUARDIA A FORMA TRAPEZIA IN CLS
	CANALETTA RETTANGOLARE
	CONDOTTA IN PVC
	POZZETTI CON CADITOIA
	COLMO
	VERSO DI SCORRIMENTO ACQUA
	QUOTA DI SCORRIMENTO (metri s.l.m.)
	RIVESTIMENTO ALLO SBocco DEI RECAPITI IN MATERASSI METALLICI RIMPERTI CON PIETRA

NB: Nei tratti in rilevato prevedere canalette ad embrice ad interasse 15.0 m.
I fossi di guardia verificati sono stati sostituiti, ove necessario, con quelli per l'intercettazione dei soiffussi

TABELLA ELEMENTI - VIABILITA'													
Codice identificativo	Progressiva iniziale	Progressiva finale	Quota scorcimento iniziale	Quota scorcimento finale	POSIZIONE	Tipo CANALETTA / COLLETTORE dimensione (")	Lunghezza	Pendenza	Portata Pluviale	Velocità	Tirante idrico	% Grado di riempimento	Franco idraulico
Lotto 3B NV56A	10	65	360.35	360.05	dx	F 50x50	55	0.0055	0.013	0.56	0.04	9%	0.46
	0	60	360.30	360.00	sx	F 50x50	60	0.0050	0.036	0.77	0.08	16%	0.42
	70	155	359.70	358.50	sx	F 50x50	85	0.0141	0.054	1.23	0.08	15%	0.42
altr	155	165	358.50	358.40	sx	DN630	10	0.0100	0.023	1.02	0.08	13%	0.55
	165	225	358.40	357.60	sx	F 50x50	60	0.0133	0.037	1.07	0.06	12%	0.44
	230	310	357.60	357.30	sx	F 50x50	80	0.0038	0.043	0.73	0.10	20%	0.40
	310	320	357.30	357.20	sx	F 50x50	10	0.0100	0.020	0.78	0.05	9%	0.45
	320	555	357.20	353.80	sx	DN630	235	0.0145	0.109	1.83	0.15	25%	0.48
	555	566	355.80	353.80	sx	F 50x50	109	0.0183	0.067	1.45	0.08	16%	0.42
	570	720	356.00	355.45	sx	F 50x50	50	0.0280	0.038	1.29	0.05	11%	0.45
	720	735	355.45	355.30	sx	DN630	15	0.0100	0.015	0.89	0.06	10%	0.57
	735	825	355.30	354.50	sx	F 50x50	90	0.0089	0.048	1.02	0.08	16%	0.42
	830	920	354.50	353.55	sx	F 50x50	90	0.0108	0.054	1.12	0.08	17%	0.42
	920	935	353.55	353.40	sx	DN630	15	0.0100	0.024	1.02	0.08	13%	0.55
	1055	945	353.60	353.30	sx	F 50x50	110	0.0027	0.051	0.69	0.12	24%	0.39
	1085	1140	353.00	352.20	sx	F 50x50	55	0.0145	0.047	1.19	0.07	14%	0.43
	1220	1190	352.30	352.25	sx	F 50x50	30	0.0017	0.019	0.43	0.08	15%	0.42
	1190	1175	352.25	352.23	sx	DN630	15	0.0013	0.008	0.36	0.08	12%	0.55
	1175	1150	352.23	352.20	sx	F 50x50	25	0.0012	0.014	0.35	0.07	14%	0.43
	1225	1255	352.30	351.40	sx	F 50x50	30	0.0300	0.030	1.29	0.04	9%	0.46
	1255	1265	351.40	351.30	sx	DN630	10	0.0100	0.011	0.81	0.06	9%	0.57
	1265	1425	351.30	350.65	sx	F 50x50	160	0.0041	0.087	0.93	0.14	29%	0.36
	1480	1580	350.20	349.90	sx	F 50x50	100	0.0030	0.048	0.70	0.11	22%	0.39
	1580	1590	349.90	349.85	sx	DN630	10	0.0050	0.023	0.80	0.09	15%	0.54

TABELLA ELEMENTI - VIABILITA'													
Codice identificativo	Progressiva iniziale	Progressiva finale	Quota scorcimento iniziale	Quota scorcimento finale	POSIZIONE	Tipo CANALETTA / COLLETTORE dimensione (")	Lunghezza	Pendenza	Portata Pluviale	Velocità	Tirante idrico	% Grado di riempimento	Franco idraulico
	1590	1620	349.85	349.75	sx	F 50x50	30	0.0033	0.024	0.58	0.07	14%	0.43
	1630	1745	351.45	351.10	sx	F 50x50	85	0.0041	0.040	0.74	0.09	18%	0.41
	1745	1735	351.10	351.00	sx	DN630	10	0.0100	0.026	1.05	0.08	13%	0.55
	1735	1625	351.00	349.75	sx	F 50x50	110	0.0114	0.044	1.07	0.07	14%	0.43
	1855	2000	348.60	347.50	sx	F 50x50	145	0.0076	0.072	1.10	0.11	22%	0.39
	2050	2265	348.10	346.00	sx	F 50x50	215	0.0098	0.098	1.32	0.12	24%	0.38
	2265	2275	346.00	345.90	sx	DN630	10	0.0100	0.048	1.26	0.11	18%	0.52
	2275	2559	345.90	340.50	sx	F 50x50	284	0.0190	0.124	1.78	0.11	23%	0.39
altr	2050	2559	348.90	342.50	dx	F 50x50	509	0.0126	0.257	1.91	0.19	39%	0.31
	2559	2559			dx-sx	DN800	20	0.0050	0.118	1.25	0.19	24%	0.61
	2559	recapito	340.50	339.80	sx	F 50x50	70	0.0100	0.145	1.49	0.15	30%	0.35
	70	225	360.00	359.00	dx	F 50x50	155	0.0065	0.037	0.84	0.08	15%	0.42
	230	555	357.70	357.50	dx	F 50x50	325	0.0006	0.039	0.38	0.16	31%	0.34
	560	680	357.50	356.55	dx	F 50x50	100	0.0095	0.029	0.88	0.06	12%	0.44
	565	825	356.70	354.80	dx	F 50x50	260	0.0073	0.054	0.99	0.09	18%	0.41
	830	935	354.70	353.10	dx	F 50x50	105	0.0152	0.032	1.06	0.05	11%	0.45
	985	940	353.90	353.10	dx	F 50x50	45	0.0178	0.017	0.89	0.03	7%	0.47
	985	1080	353.90	353.25	dx	F 50x50	95	0.0068	0.027	0.77	0.06	12%	0.44
	1090	1140	353.25	352.50	dx	F 50x50	50	0.0150	0.018	0.86	0.04	8%	0.46
	1145	1225	352.50	352.20	dx	F 50x50	80	0.0038	0.022	0.58	0.07	13%	0.43
	1230	1620	352.20	350.00	dx	F 50x50	390	0.0056	0.067	0.97	0.11	23%	0.39
	1670	1815	350.00	349.10	dx	F 50x50	145	0.0062	0.035	0.82	0.08	15%	0.42
	1850	1950	349.25	348.75	dx	F 50x50	100	0.0050	0.026	0.69	0.07	13%	0.43
trincea	2400	2540			sx	DN315	140	0.0060	0.041	1.06	0.16	49%	0.16

COMMITTENTE:

PROGETTAZIONE:

DIRETTRICE FERROVIARIA MESSINA - CATANIA - PALERMO

NUOVO COLLEGAMENTO PALERMO - CATANIA

U.O. INFRASTRUTTURE SUD

PROGETTO DEFINITIVO

TRATTA LERCARA DIR. - CALTANISSETTA XIRBI (LOTTO 3)

IDRAULICA E IDROLOGIA

Drenaggio di Piattaforma Stradale - Lotto 3b

Planimetria di drenaggio viabilità NV56 - Tav. 2 di 3

SCALA: 1:1000

COMMESSA LOTTO FASE ENTE TIPO DOC. OPERA/DISCIPLINA PROGR. REV.

RS3T 30 D 78 P7 ID0002 031 D

Rev.	Descrizione	Redatto	Data	Verificato	Data	Approvato	Data	Autoreizzato Data
A	Emissione Esecutiva	ATI Ing. G. Di C...	Gen-2020	G. Di C...	Gen-2020	A. B...	Gen-2020	G. Di C...
B	Emissione Esecutiva	ATI Ing. G. Di C...	Feb-2020	G. Di C...	Feb-2020	A. B...	Feb-2020	G. Di C...
C	Emissione Esecutiva	ATI Ing. G. Di C...	Apr-2020	G. Di C...	Apr-2020	A. B...	Apr-2020	G. Di C...
D	Emissione Esecutiva	ATI Ing. G. Di C...	Mar-2021	G. Di C...	Mar-2021	A. B...	Mar-2021	G. Di C...

File: RS3T.3.0.D.78.P7.ID.00.0.2.031.D n. Elab.: 78_679