


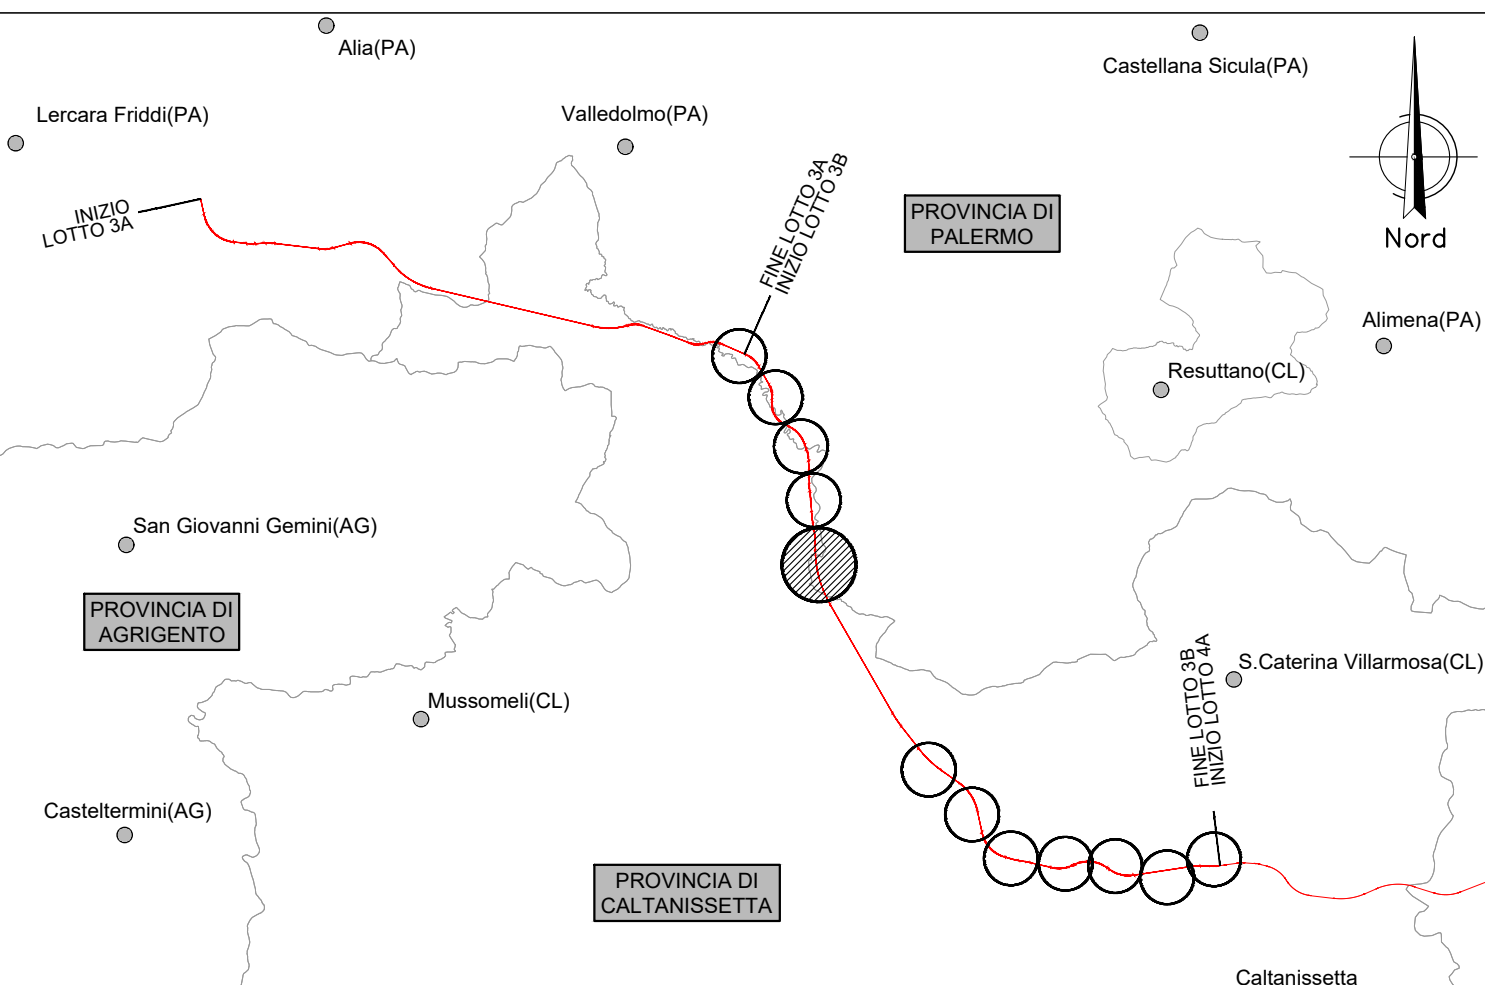

NB: Nei tratti in rilevato prevedere canalette ad embrice ad interasse 15.0 m.  
I fossi di guardia verificati sono stati sostituiti, ove necessario, con quelli per l'intercezione dei colifucci.

| TABELLA ELEMENTI - VIABILITA' |                      |                    |                            |                          |           |                                               |           |          |                  |          |                |                      |                  |           |
|-------------------------------|----------------------|--------------------|----------------------------|--------------------------|-----------|-----------------------------------------------|-----------|----------|------------------|----------|----------------|----------------------|------------------|-----------|
| Codice identificativo         | Progressiva iniziale | Progressiva finale | Quota scorcimento iniziale | Quota scorcimento finale | POSIZIONE | Tipo CANALETTA / COLLETTORE<br>dimensione (") | Lunghezza | Pendenza | Portata Pluviale | Velocità | Tranite idrico | Grado di riempimento | Franco idraulico | Materiale |
|                               | m                    | m                  | m                          | m                        |           |                                               | m         | m/m      | m³/s             | m/s      |                | %                    | m                |           |
| attr                          | 1590                 | 1820               | 349.85                     | 349.75                   | sx        | F 50x50                                       | 30        | 0.0033   | 0.024            | 0.58     | 0.07           | 14%                  | 0.43             | CLS       |
|                               | 1830                 | 1745               | 351.45                     | 351.10                   | sx        | F 50x50                                       | 85        | 0.0041   | 0.040            | 0.74     | 0.09           | 18%                  | 0.41             | CLS       |
|                               | 1745                 | 1735               | 351.10                     | 351.00                   | sx        | DN830                                         | 10        | 0.0100   | 0.026            | 1.05     | 0.08           | 13%                  | 0.55             | PVC S8    |
|                               | 1735                 | 1825               | 351.00                     | 349.75                   | sx        | F 50x50                                       | 110       | 0.0114   | 0.044            | 1.07     | 0.07           | 14%                  | 0.43             | CLS       |
|                               | 1855                 | 2000               | 348.60                     | 347.50                   | sx        | F 50x50                                       | 145       | 0.0076   | 0.072            | 1.10     | 0.11           | 22%                  | 0.39             | CLS       |
|                               | 2050                 | 2265               | 348.10                     | 346.00                   | sx        | F 50x50                                       | 215       | 0.0098   | 0.098            | 1.32     | 0.12           | 24%                  | 0.38             | CLS       |
|                               | 2265                 | 2275               | 346.00                     | 345.90                   | sx        | DN830                                         | 10        | 0.0100   | 0.048            | 1.26     | 0.11           | 18%                  | 0.52             | PVC S8    |
|                               | 2275                 | 2559               | 345.90                     | 340.50                   | sx        | F 50x50                                       | 284       | 0.0190   | 0.124            | 1.78     | 0.11           | 23%                  | 0.39             | CLS       |
|                               | 2050                 | 2559               | 348.90                     | 342.50                   | dx        | F 50x50                                       | 509       | 0.0126   | 0.257            | 1.91     | 0.19           | 39%                  | 0.31             | CLS       |
|                               | 2559                 | 2559               |                            |                          | dx-sx     | DN800                                         | 20        | 0.0050   | 0.118            | 1.25     | 0.19           | 24%                  | 0.61             | PVC S8    |
|                               | 2559                 | recapito           | 340.50                     | 339.80                   | sx        | F 50x50                                       | 70        | 0.0100   | 0.145            | 1.49     | 0.15           | 30%                  | 0.35             | CLS       |
|                               | 70                   | 225                | 360.00                     | 359.00                   | dx        | F 50x50                                       | 155       | 0.0065   | 0.037            | 0.84     | 0.08           | 15%                  | 0.42             | CLS       |
|                               | 230                  | 555                | 357.70                     | 357.50                   | dx        | F 50x50                                       | 325       | 0.0006   | 0.039            | 0.38     | 0.16           | 31%                  | 0.34             | CLS       |
|                               | 560                  | 660                | 357.50                     | 356.55                   | dx        | F 50x50                                       | 100       | 0.0095   | 0.029            | 0.88     | 0.06           | 12%                  | 0.44             | CLS       |
|                               | 585                  | 825                | 356.70                     | 354.80                   | dx        | F 50x50                                       | 260       | 0.0073   | 0.054            | 0.99     | 0.09           | 18%                  | 0.41             | CLS       |
| 830                           | 935                  | 354.70             | 353.10                     | dx                       | F 50x50   | 105                                           | 0.0152    | 0.032    | 1.06             | 0.05     | 11%            | 0.45                 | CLS              |           |
| 985                           | 940                  | 353.90             | 353.10                     | dx                       | F 50x50   | 45                                            | 0.0178    | 0.017    | 0.89             | 0.03     | 7%             | 0.47                 | CLS              |           |
| 985                           | 1080                 | 353.90             | 353.25                     | dx                       | F 50x50   | 95                                            | 0.0068    | 0.027    | 0.77             | 0.06     | 12%            | 0.44                 | CLS              |           |
| 1090                          | 1140                 | 353.25             | 352.50                     | dx                       | F 50x50   | 50                                            | 0.0150    | 0.018    | 0.86             | 0.04     | 8%             | 0.46                 | CLS              |           |
| 1145                          | 1225                 | 352.50             | 352.20                     | dx                       | F 50x50   | 80                                            | 0.0038    | 0.022    | 0.58             | 0.07     | 13%            | 0.43                 | CLS              |           |
| 1230                          | 1620                 | 352.20             | 350.00                     | dx                       | F 50x50   | 390                                           | 0.0056    | 0.067    | 0.97             | 0.11     | 23%            | 0.39                 | CLS              |           |
| 1670                          | 1815                 | 350.00             | 349.10                     | dx                       | F 50x50   | 145                                           | 0.0062    | 0.035    | 0.82             | 0.08     | 15%            | 0.42                 | CLS              |           |
| 1850                          | 1950                 | 349.25             | 348.75                     | dx                       | F 50x50   | 100                                           | 0.0050    | 0.026    | 0.69             | 0.07     | 13%            | 0.43                 | CLS              |           |
| trincea                       | 2400                 | 2540               |                            |                          | sx        | DN815                                         | 140       | 0.0060   | 0.041            | 1.06     | 0.16           | 49%                  | 0.16             | PVC S8    |

CALA:

---

1:1000