
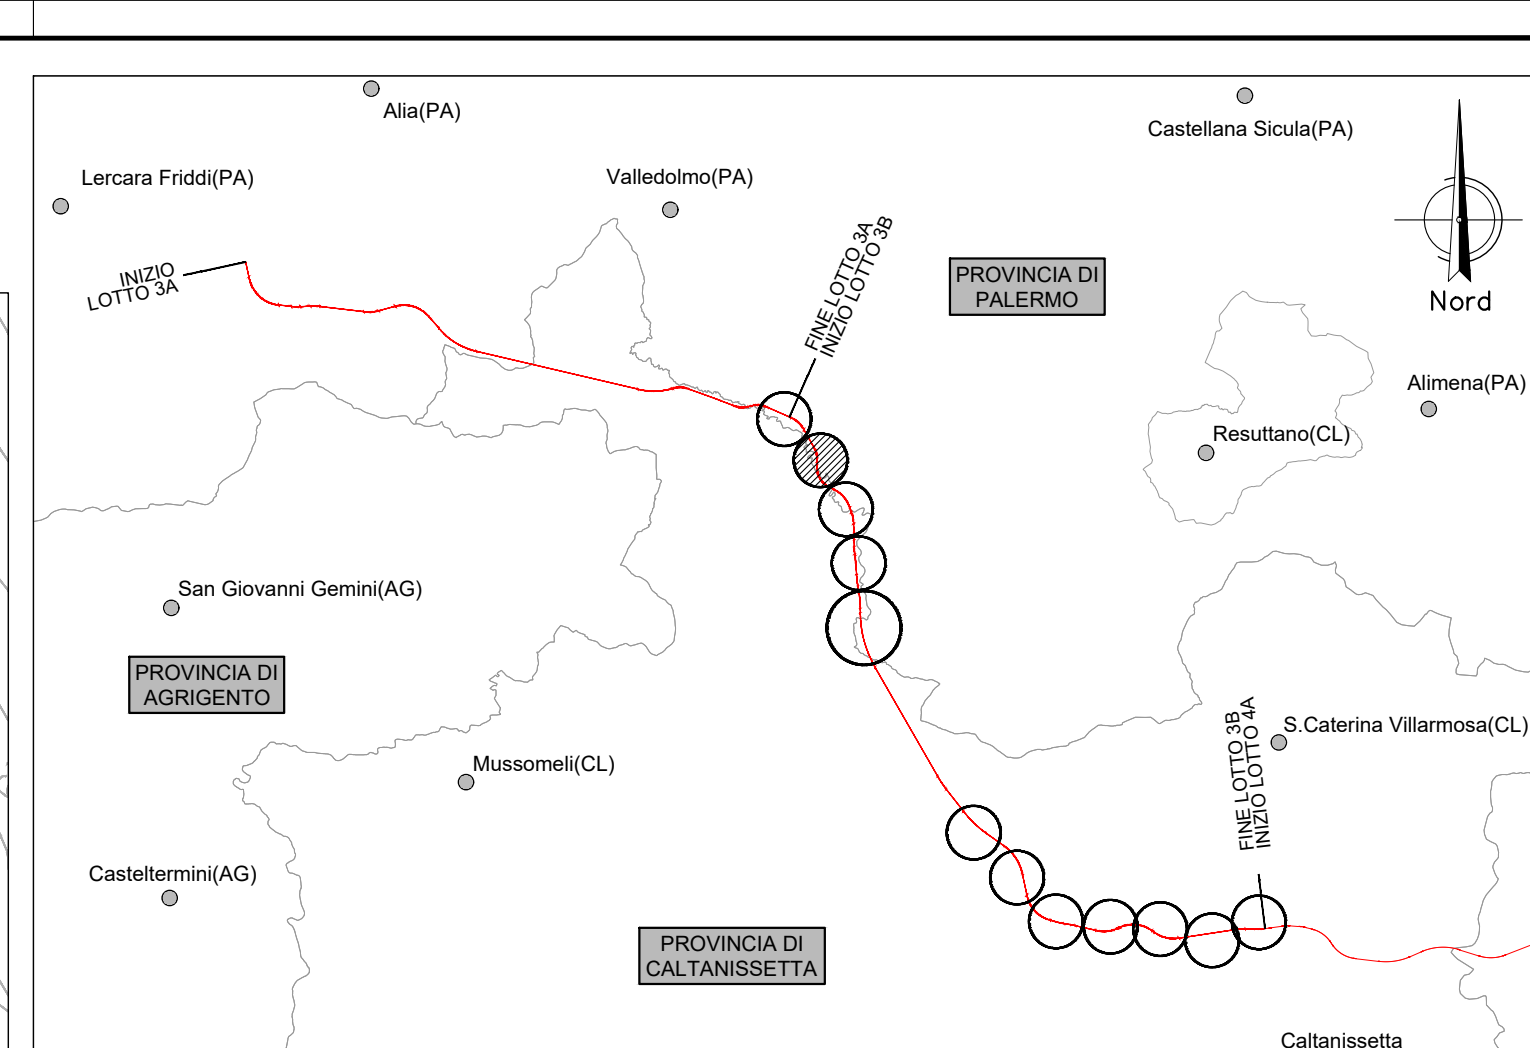


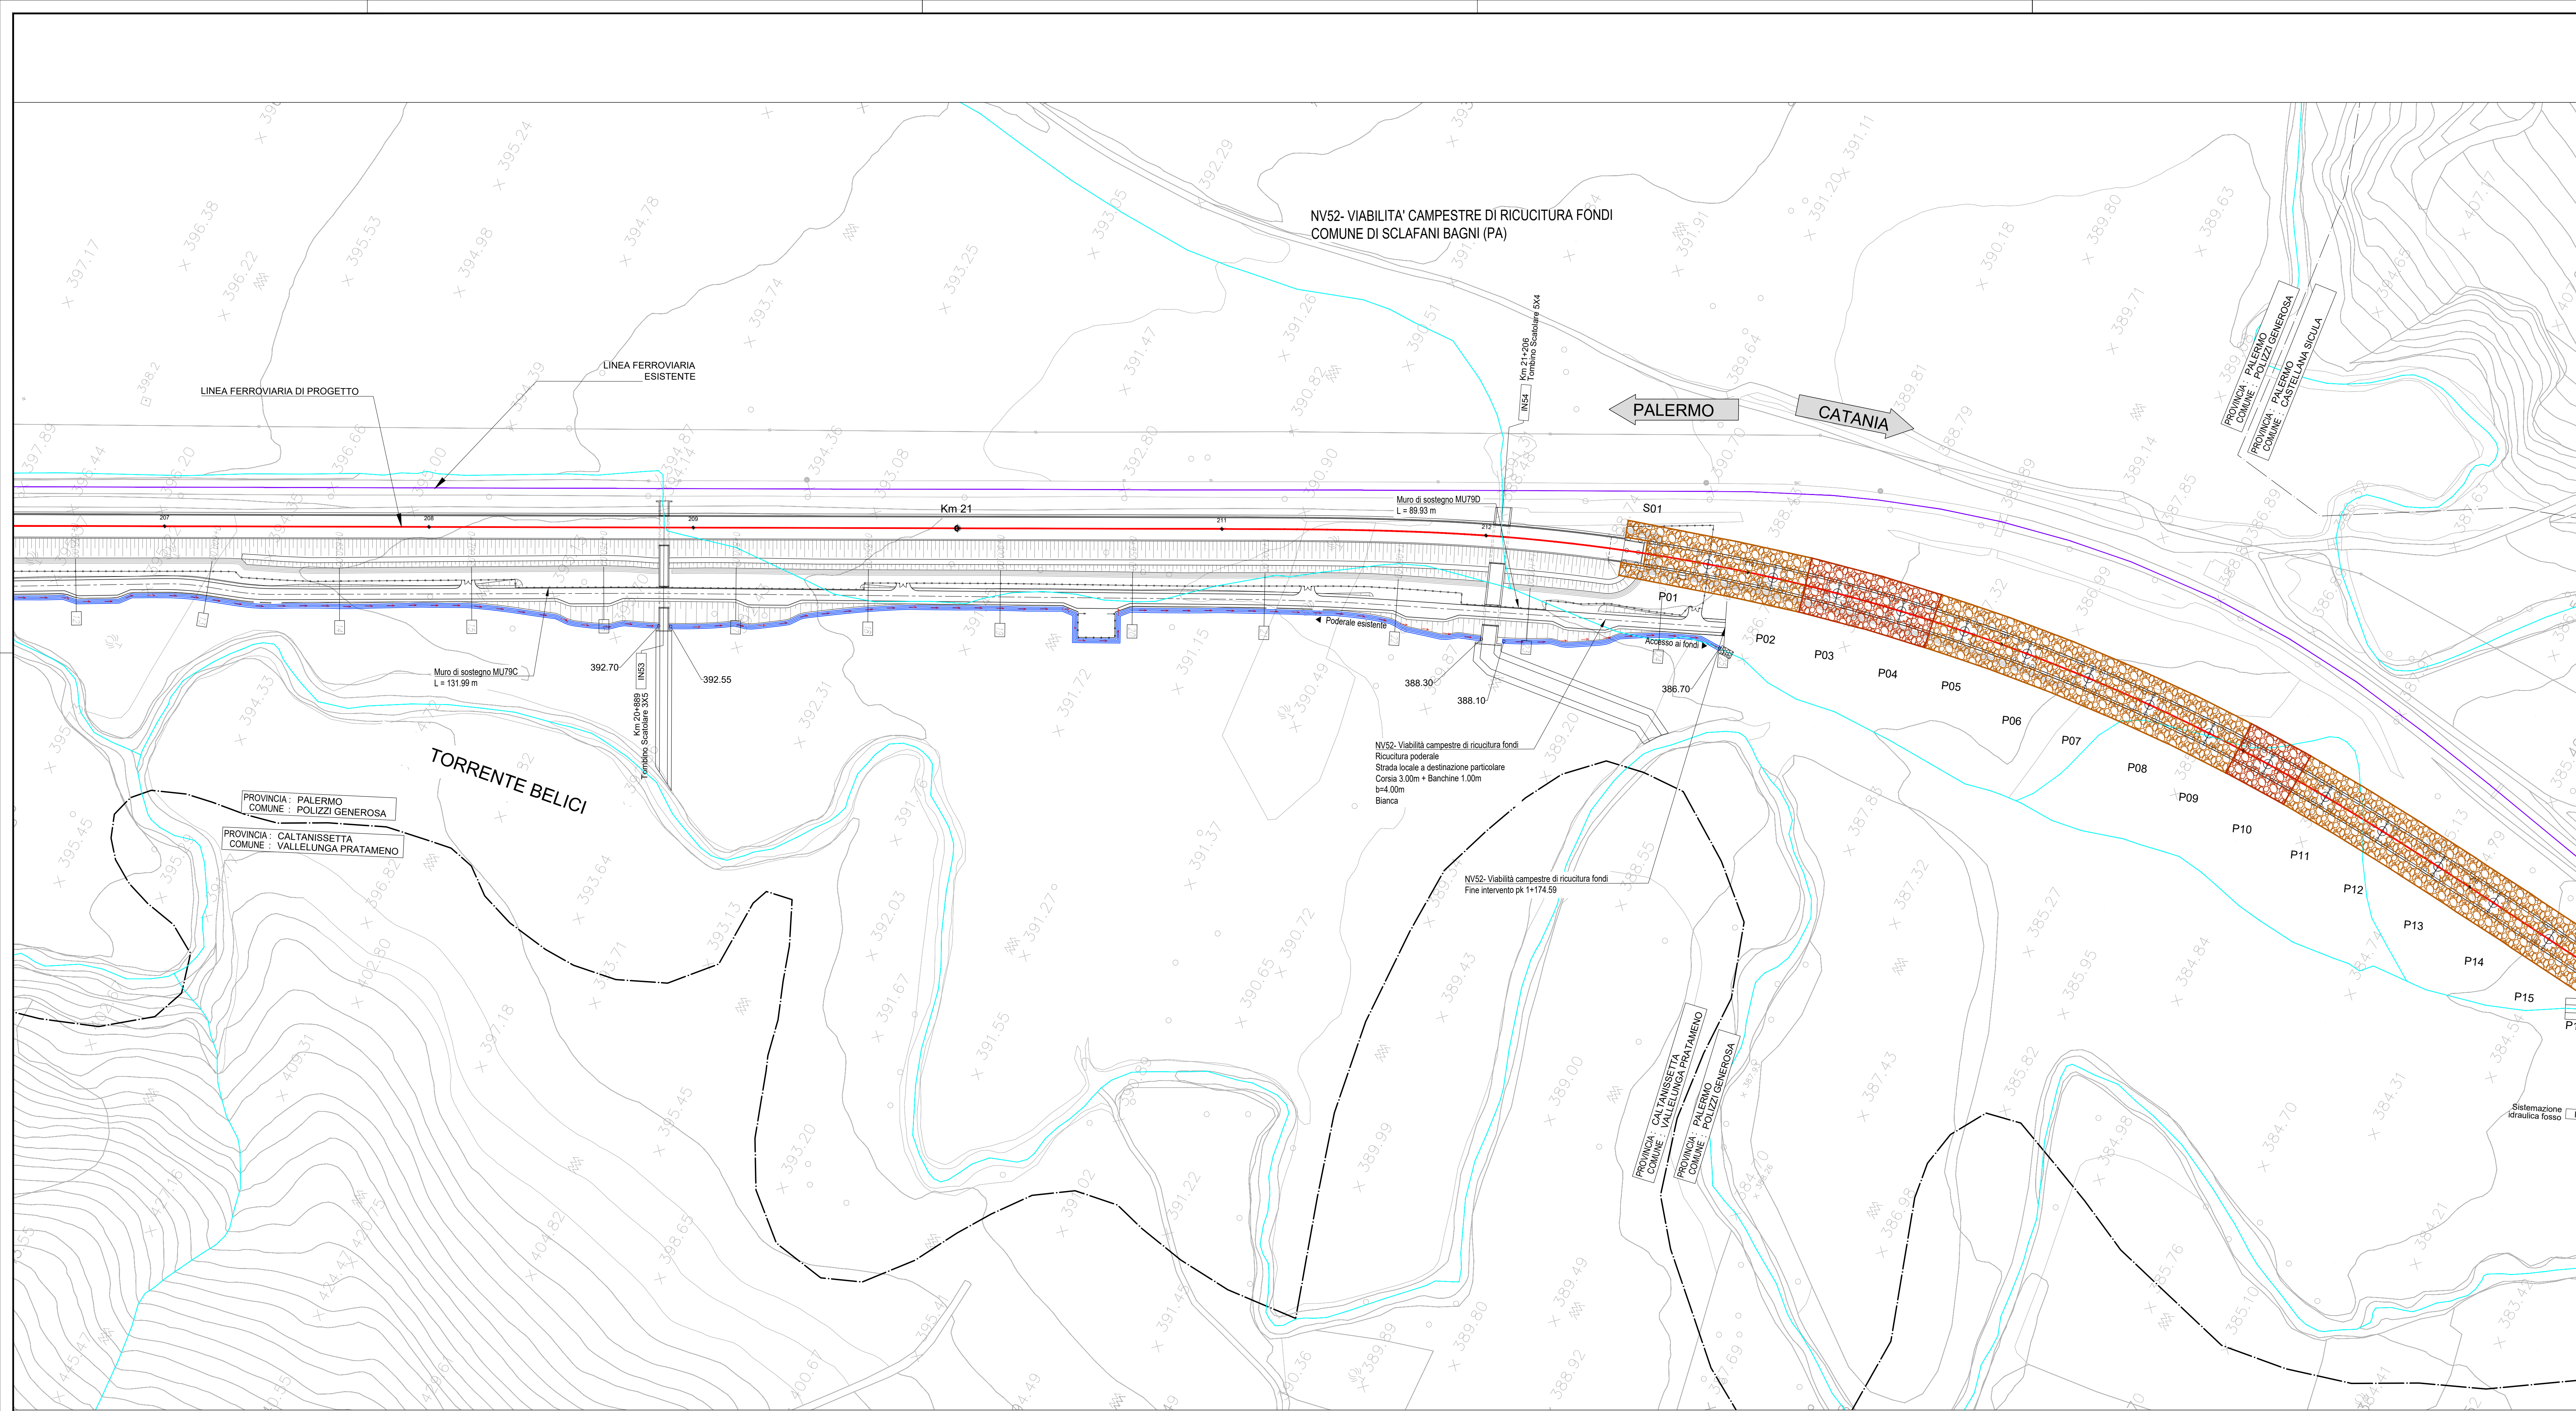

LEGENDA

FOSSO DI GUARDIA A FORMA TRAPEZIA IN CLS

CANALETTA RETTANGOLARE

CONDOTTA IN PVC

POZZETTI CON CADITOIA

COLMO

VERSO DI SCORRIMENTO ACQUA

QUOTA DI SCORRIMENTO (metri s.l.m.)

RIVESTIMENTO ALLO SBOCO DEI RECAPITI IN MATERASSI METALLICI RIMEPITI CON PIETREME

NB: Nei tratti in rilevato prevedere canalette ad embrice ad interasse 15.0 m.
I fossi di guardia verificati sono stati sostituiti, ove necessario, con quelli per l'intercettazione dei sollivassi

TABELLA ELEMENTI - VIABILITA'												
Codice identificativo	Progressiva iniziale	Progressiva finale	Quota scorrimento iniziale	Quota scorrimento finale	POSIZIONE	Tipo CANALETTA / COLLETTORE dimensione (")	Lunghezza	Pendenza	Portata Pluviale	Velocità	Tirante idrico	% Grado di riempimento
Lotto 38 NV52			m	m			m	m/m	m³/s	m/s	m	%
	5	220	402.45	398.30	sx	F 50x50	215	0.0193	0.144	1.88	0.12	25%
	5	345	402.60	397.00	dx	F 50x50	340	0.0165	0.187	1.92	0.15	30%
	355	510	396.60	396.10	dx	F 50x50	155	0.0032	0.104	0.91	0.17	34%
	525	770	395.30	392.70	dx	F 50x50	245	0.0106	0.171	1.60	0.16	32%
	780	1080	392.55	388.30	dx	F 50x50	300	0.0142	0.208	1.87	0.17	33%

COMMITTENTE:


PROGETTAZIONE:


DIRETTRICE FERROVIARIA MESSINA - CATANIA - PALERMO
NUOVO COLLEGAMENTO PALERMO - CATANIA

U.O. INFRASTRUTTURE SUD

PROGETTO DEFINITIVO

TRATTA LERCARA DIR. - CALTANISSETTA XIRBI (LOTTO 3)

IDRAULICA E IDROLOGIA
Drenaggio di Piattaforma Stradale - Lotto 3b
Planimetria di drenaggio viabilità NV52 - Tav. 2 di 2

SCALA:
1:1000

COMMESSA LOTTO FASE ENTE TIPO DOC. OPERA/DISCIPLINA PROGR. REV.

RS3T 30 D 78 P7 1D0002 034 D

Rev.	Descrizione	Redatto	Data	Verificato	Data	Approvato	Data	Autorizzato Data
A	Emissione Esecutiva	ATI Elogio	Gen-2020	ATI Elogio	Gen-2020	ATI Elogio	Gen-2020	Mar-2021
B	Emissione Esecutiva	ATI Elogio	Feb-2020	ATI Elogio	Feb-2020	ATI Elogio	Feb-2020	Mar-2021
C	Emissione Esecutiva	ATI Elogio	Apr-2020	ATI Elogio	Apr-2020	ATI Elogio	Apr-2020	Mar-2021
D	Emissione Esecutiva	ATI Elogio	Mar-2021	ATI Elogio	Mar-2021	ATI Elogio	Mar-2021	Mar-2021

File: RS3T.3.0.D.78.P7.ID.00.0.2.034.D n. Elab.: 78_682