
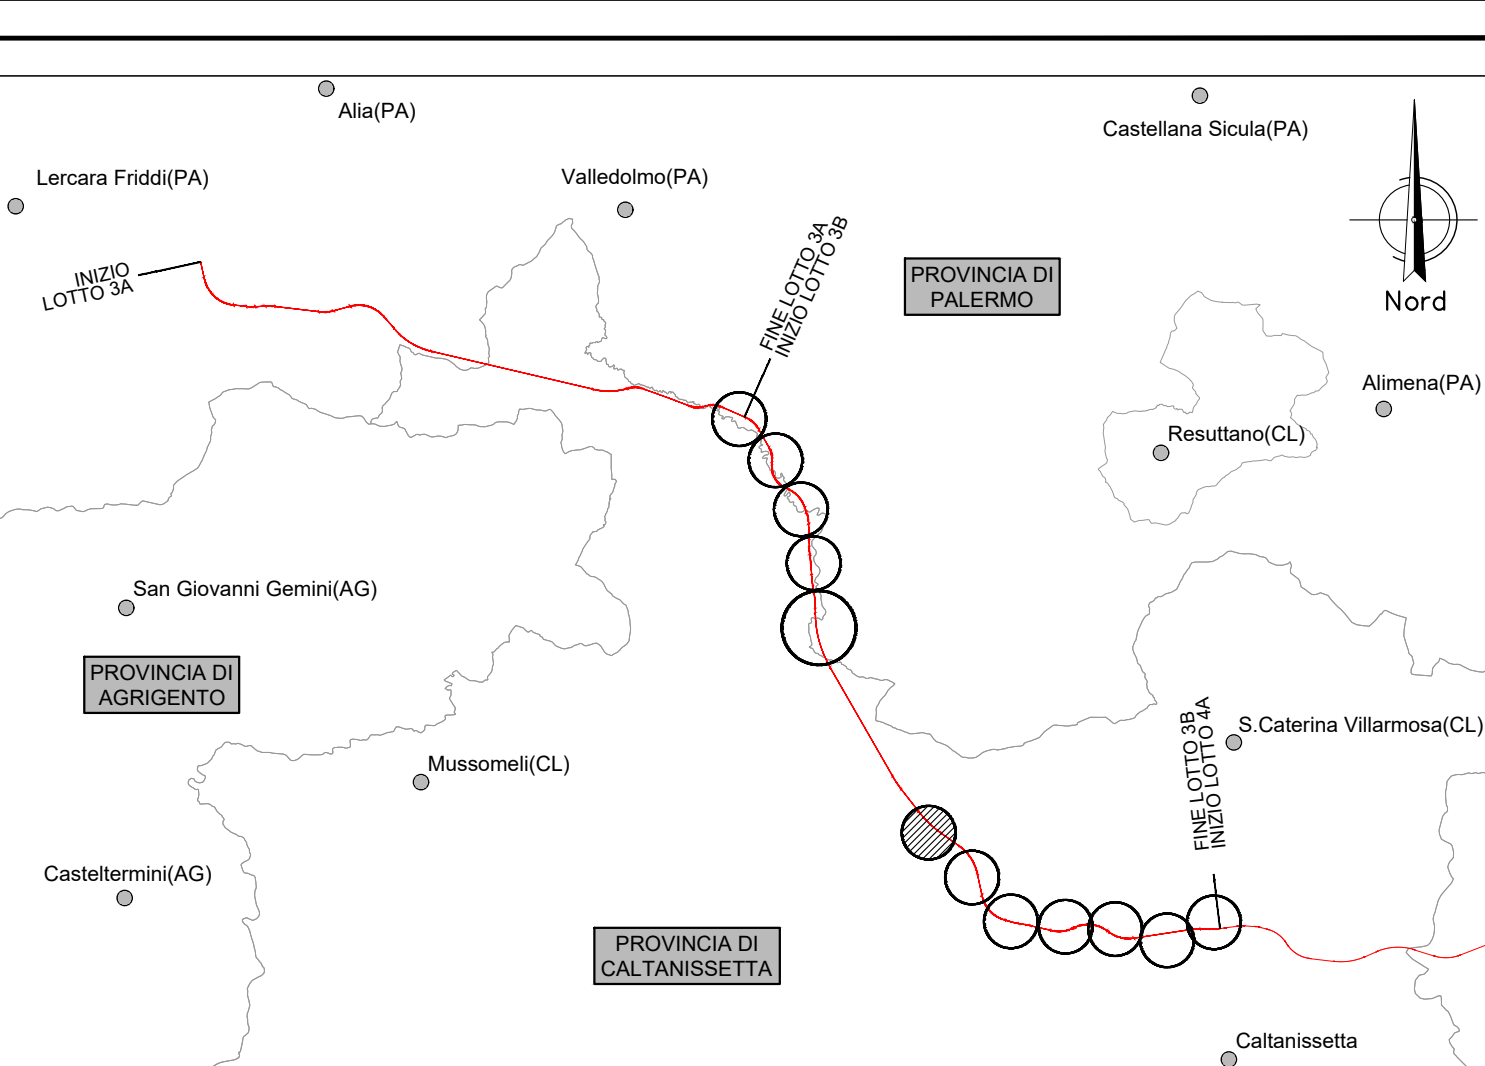


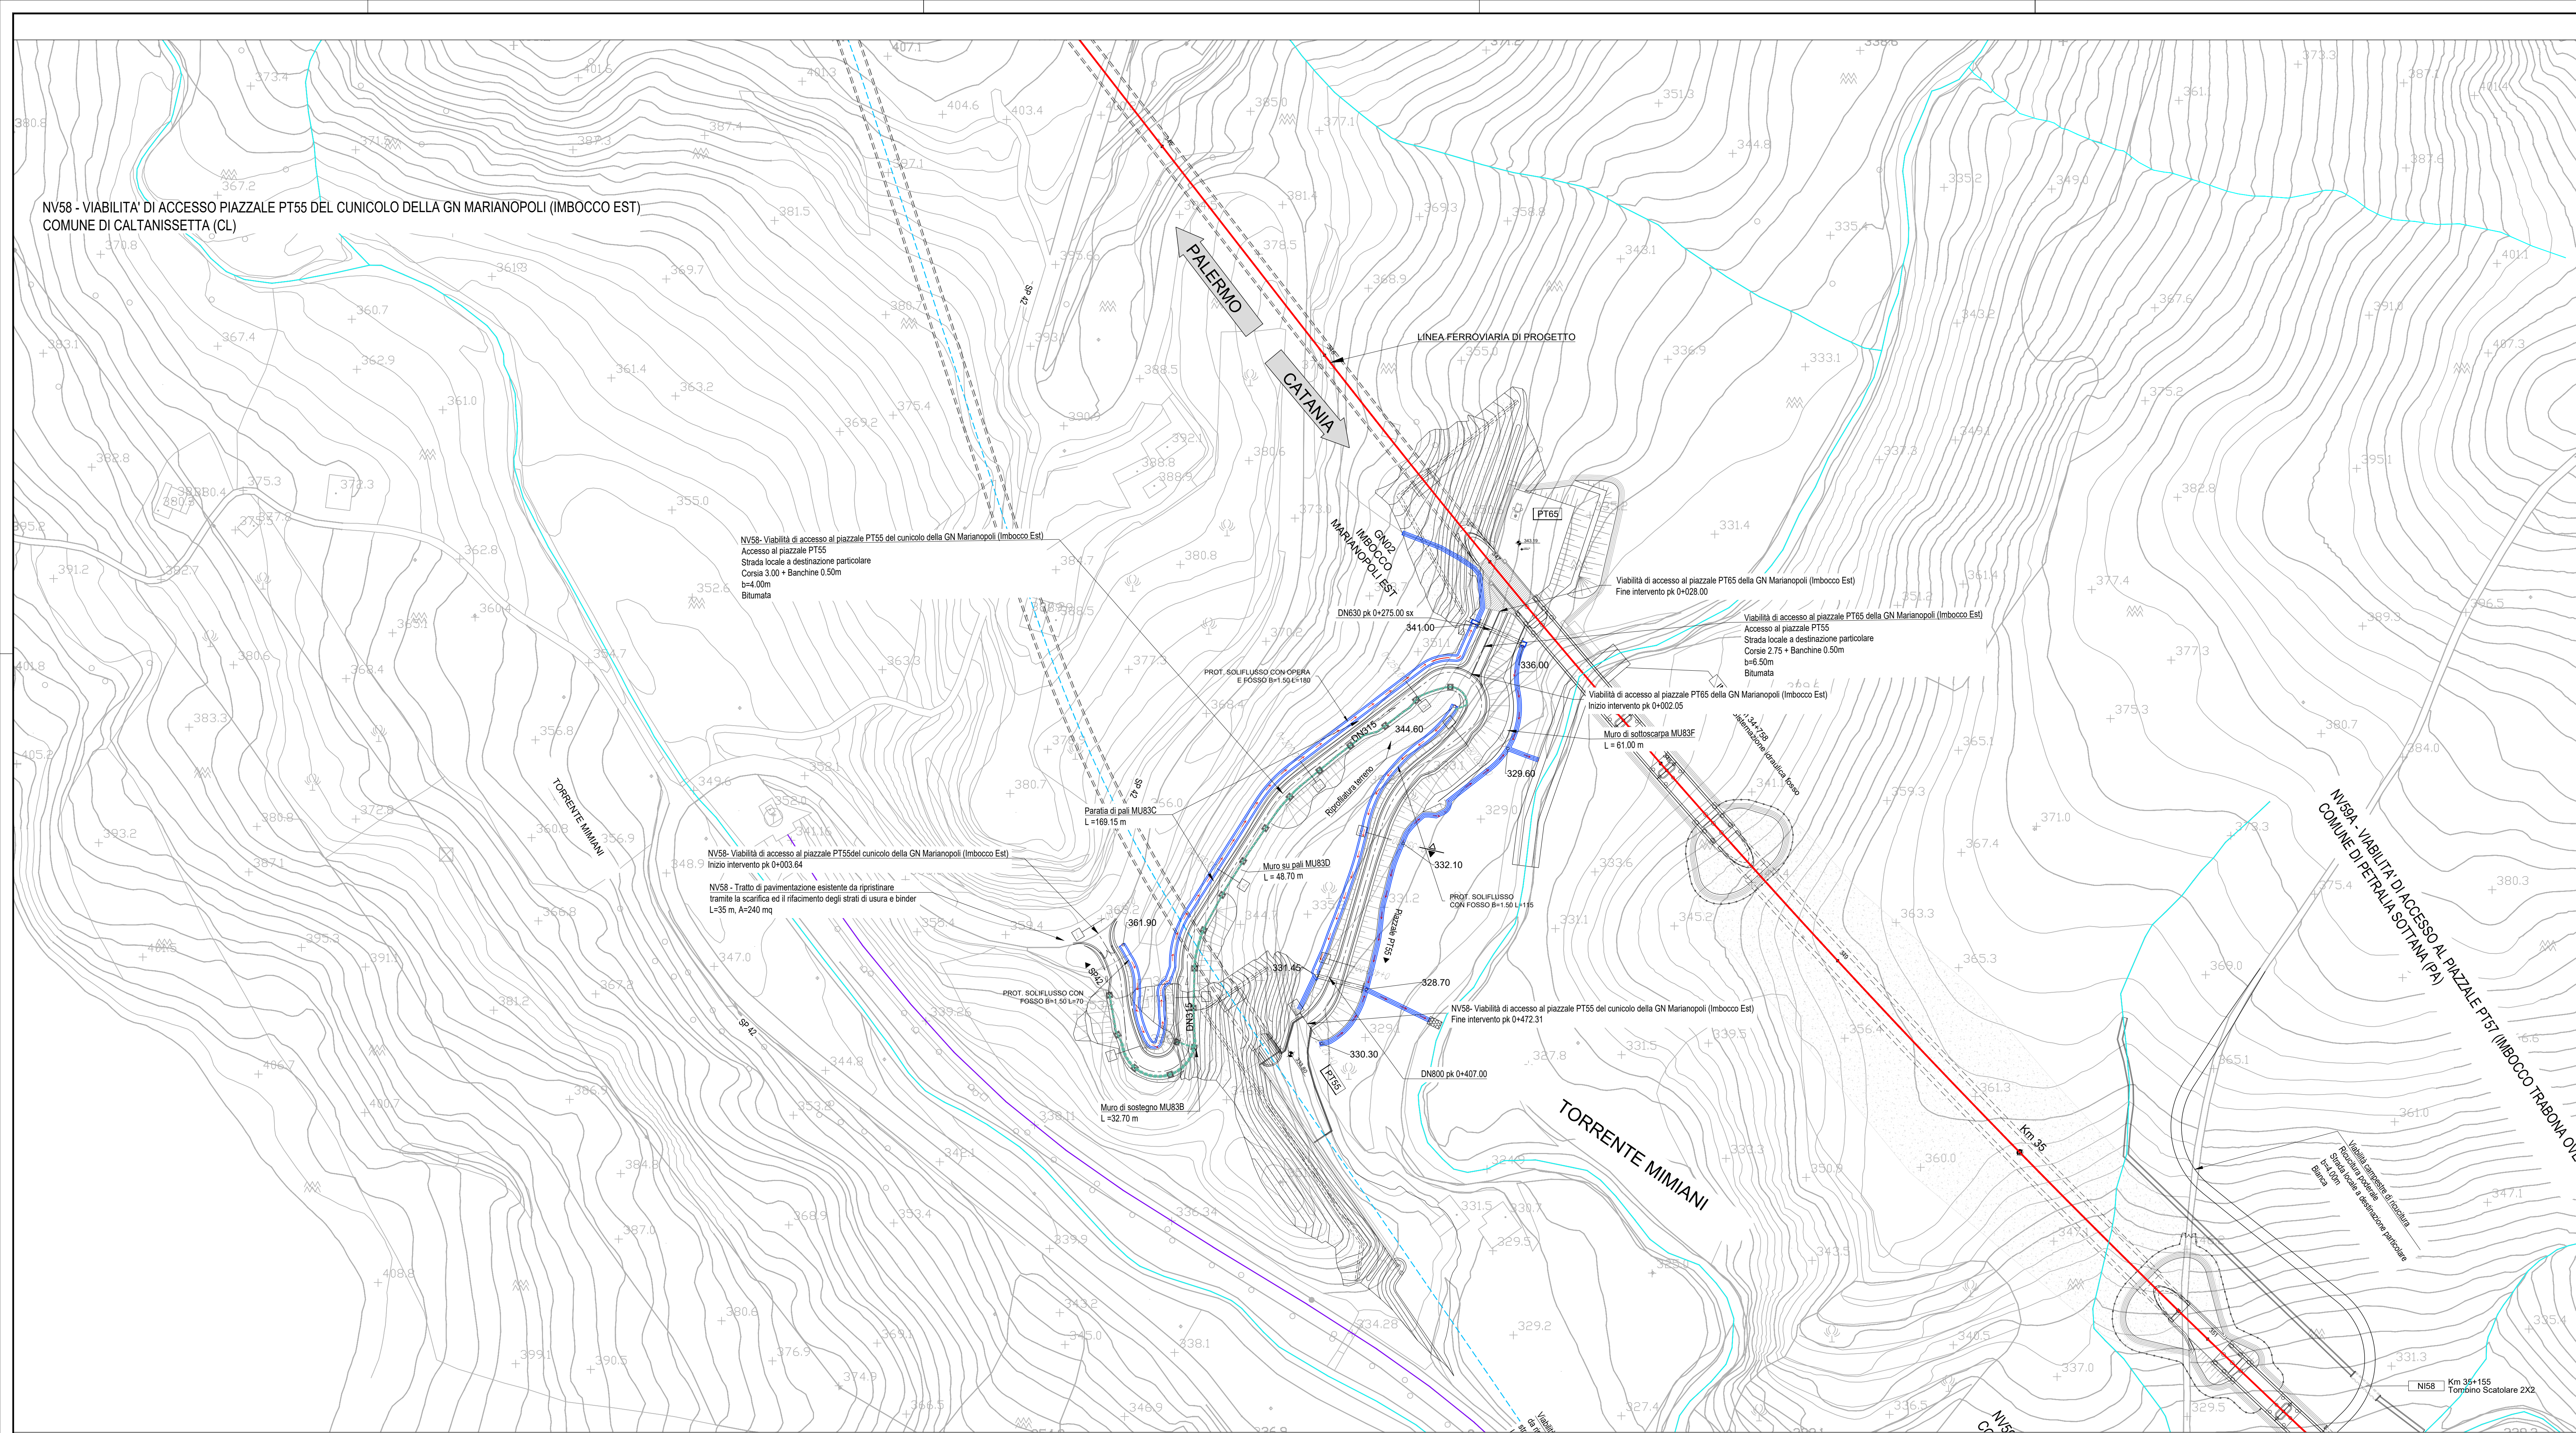

LEGENDA

FOSSO DI GUARDIA A FORMA TRAPEZIA IN CLS

CANALETTA RETTANGOLARE

CONDOTTA IN PVC

POZZETTI CON CADITOIA

COLMO

VERSO DI SCORRIMENTO ACQUA

QUOTA DI SCORRIMENTO (metri s.l.m.)

RIVESTIMENTO ALLO SBOCO DEI RECAPITI
IN MATERASSI METALLICI RIMEPITI CON PIETRAMÈ

NB: Nei tratti in rilevato prevedere canalette ad embrice ad interasse 15.0 m.
I fossi di guardia verificati sono stati sostituiti, ove necessario, con quelli per l'intercettazione dei soflussi

Codice identificativo	TABELLA ELEMENTI - VIABILITA'												
	Progressiva iniziale	Progressiva finale	Quota scorrimento iniziale	Quota scorrimento finale	POSIZIONE	Tipo CANALETTA / COLLETTORE (dimensione f')	Lunghezza	Pendenza	Portata Piviale	Velocità	Tramite idrico	Grado di riempimento	Franco idraulico
Lotto 3B NV 58			m	m			m	m/m	m³/s	m/s	m	%	m
	5.00	270.00	361.90	341.00	sx	F 50x50	282	0.0741	0.236	3.430	0.11	22%	0.39
	270.00	285.00	341.00	336.00	sx	DN830	15	0.0100	0.092	1.530	0.15	24%	0.48
	285.00	295.00	336.00	329.60	sx	F 50x50	40	0.2350	0.054	2.940	0.03	6%	0.48
	350.00	295.00	332.10	329.60	sx	F 50x50	55	0.0455	0.044	1.690	0.05	9%	0.45
trincea	350.00	407.00	332.10	328.70	sx	F 50x50	57	0.0596	0.046	1.880	0.04	9%	0.46
	427.00	407.00	33.30	328.70	sx	F 50x50	20	0.0800	0.009	1.140	0.02	3%	0.48
	25.00	280.00			dx	DN315	255	0.0480	0.077	2.700	0.12	39%	0.19
attr	235.00	407.00	344.60	331.45	dx	F 50x50	172	0.0765	0.166	3.150	0.09	18%	0.41
	407.00	407.00	331.45	328.70	dx-sx	DN800	15	0.0100	0.080	1.420	0.13	17%	0.67

COMMITTENTE:

PROGETTAZIONE:


DIRETTRICE FERROVIARIA MESSINA - CATANIA - PALERMO
NUOVO COLLEGAMENTO PALERMO - CATANIA

U.O. INFRASTRUTTURE SUD

PROGETTO DEFINITIVO

TRATTA LERCARA DIR. - CALTANISSETTA XIRBI (LOTTO 3)

IDRAULICA E IDROLOGIA
Drenaggio di Piattaforma Stradale - Lotto 3b
Planimetria di drenaggio viabilità NV58

SCALA:
1:1000

COMMESSA LOTTO FASE ENTE TIPO DOC. OPERA/DISCIPLINA PROGR. REV.

RS3T 30 D 78 P7 ID0002 035 E

Rev.	Descrizione	Redatto	Data	Verificato	Data	Approvato	Data	Autorizzato Data
A	Emissione Esecutiva	ATI Idrogia Messina S.R.L.	Gen-2020	G. De Ciani	Gen-2020	A. Biondi	Gen-2020	D. Tosti Mag-2021
B	Emissione Esecutiva	ATI Idrogia Messina S.R.L.	Feb-2020	G. De Ciani	Feb-2020	A. Biondi	Feb-2020	
C	Emissione Esecutiva	ATI Idrogia Messina S.R.L.	Apr-2020	G. De Ciani	Apr-2020	A. Biondi	Apr-2020	
D	Emissione Esecutiva	ATI Idrogia Messina S.R.L.	Mar-2021	G. De Ciani	Mar-2021	A. Biondi	Mar-2021	
E	Emissione Esecutiva	ATI Idrogia Messina S.R.L.	Mag-2021	G. De Ciani	Mag-2021	A. Biondi	Mag-2021	

File: RS3T.3.0.D.78.P7.ID.00.0.2.035.E n. Elab.: 78_683