
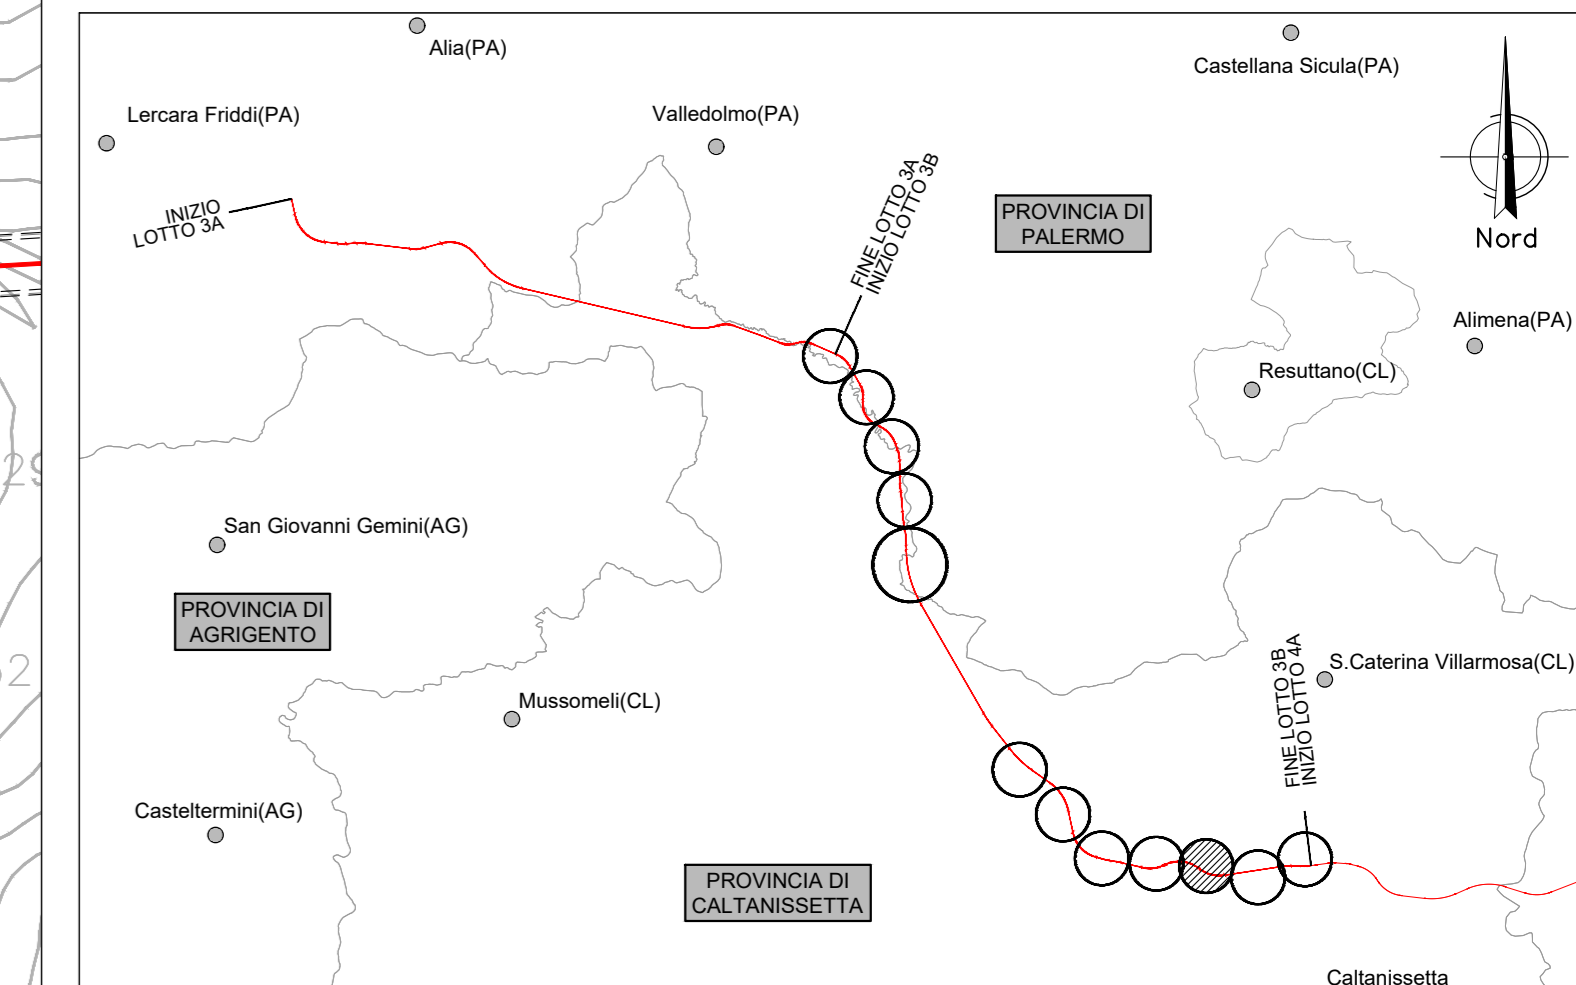


NV64- VIABILITA' DI ACCESSO AL PIAZZALE PT61 DELLA FINESTRA MASAREDDU
 COMUNE DI CALTANISSETTA (CL)

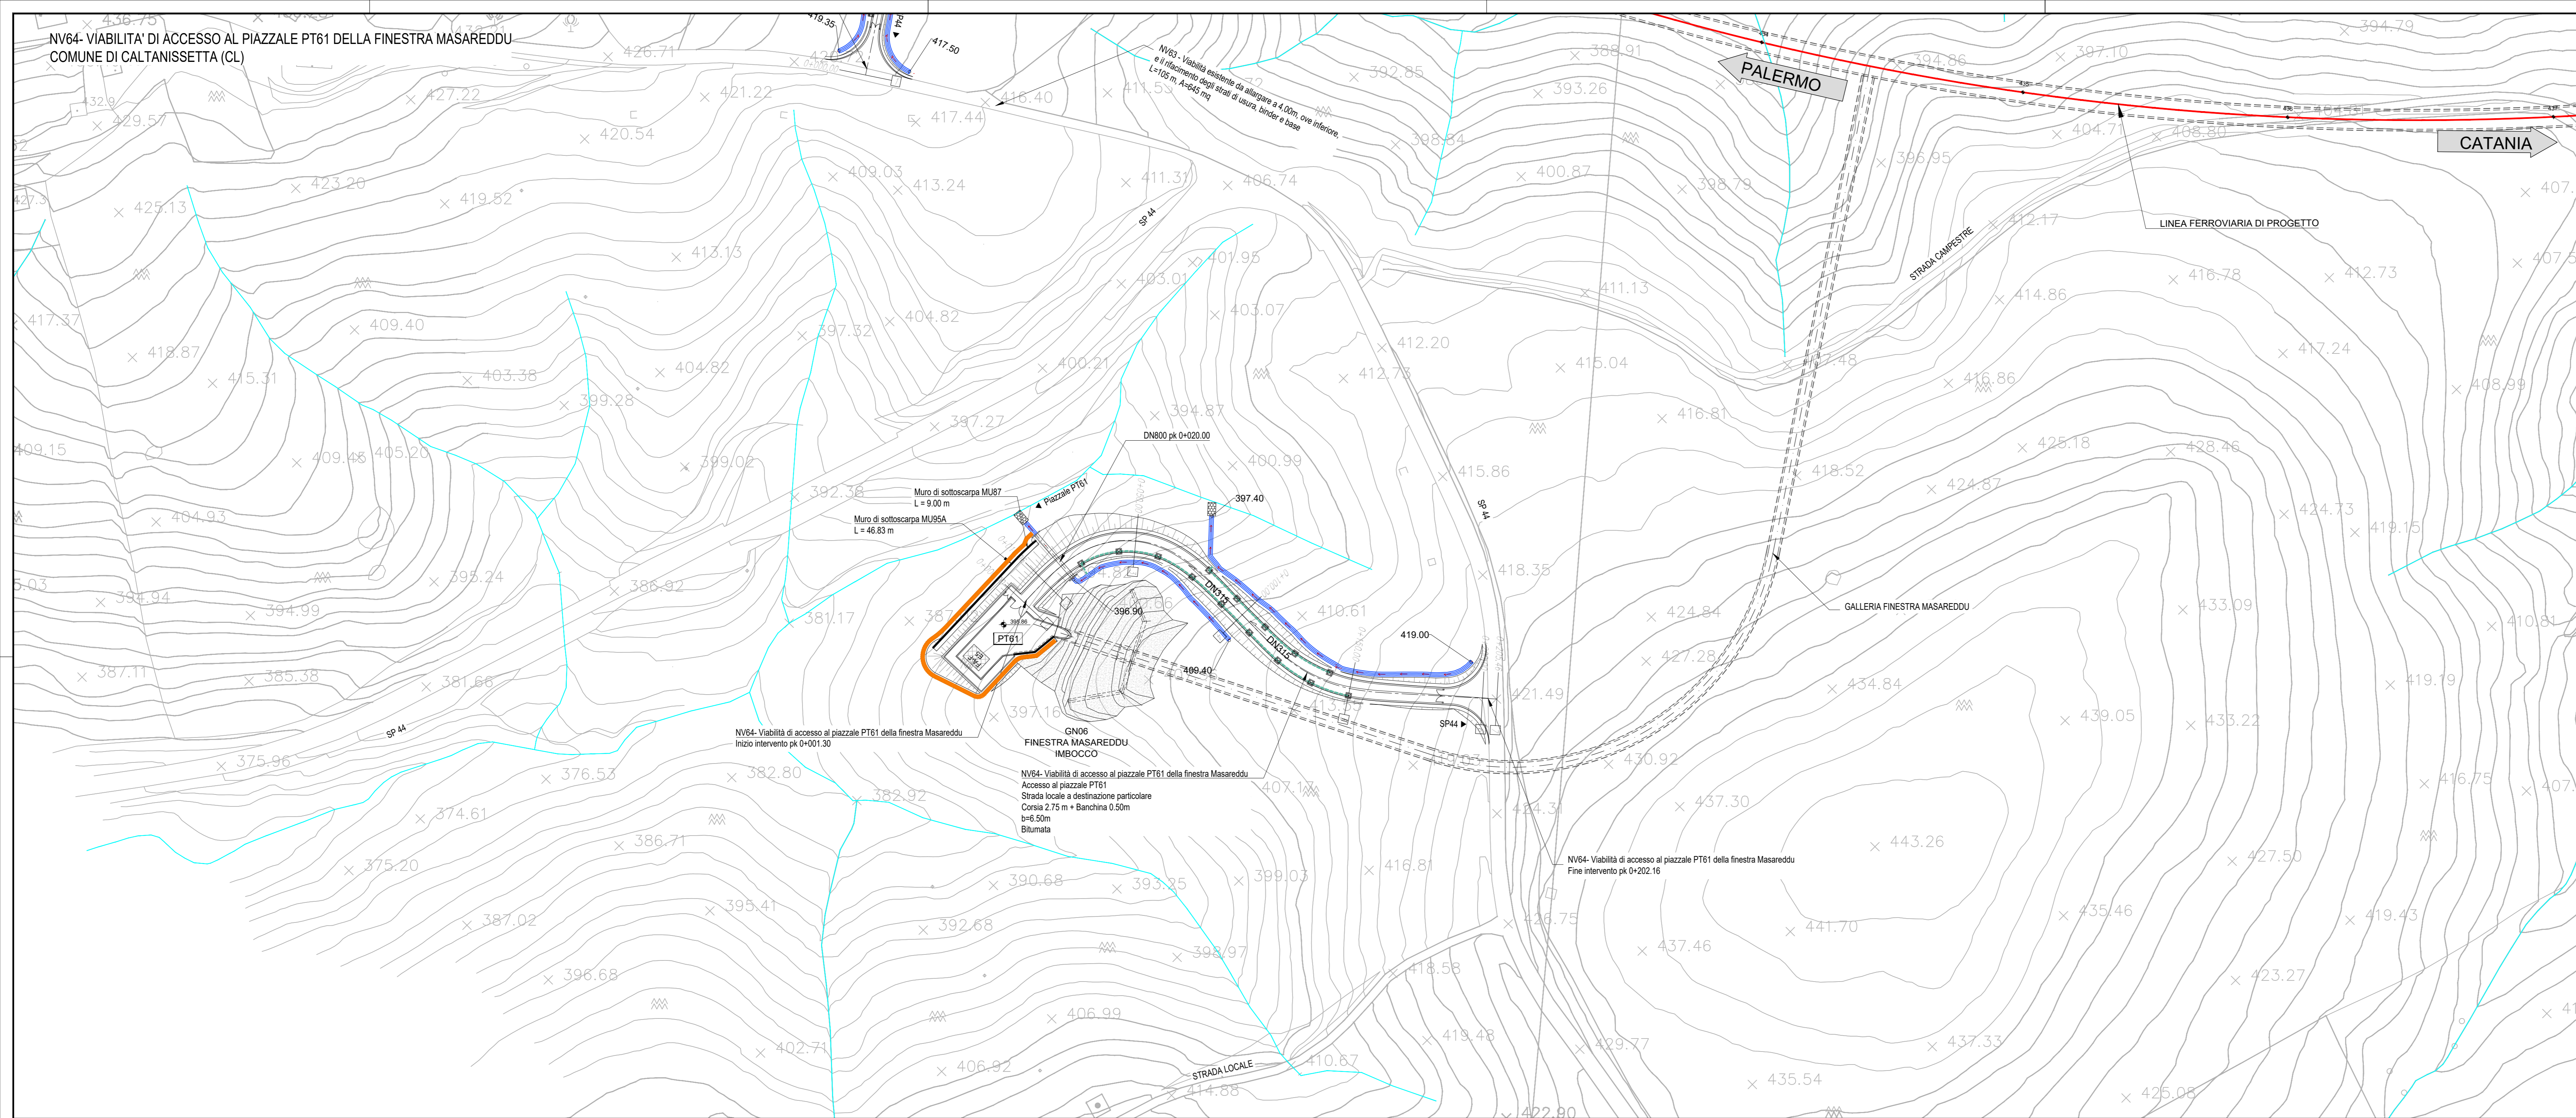

LEGENDA

- FOSSO DI GUARDIA A FORMA TRAPEZIA IN CLS
- CANALETTA RETTANGOLARE
- CONDOTTA IN PVC
- POZZETTI CON CADITOIA
- COLMO
- VERSO DI SCORRIMENTO ACQUA
- QUOTA DI SCORRIMENTO (metri s.l.m.)
- RIVESTIMENTO ALLO SBOCO DEI RECAPITI IN MATERASSI METALLICI RIMEPITI CON PIETREME

NB: Nei tratti in rilevato prevedere canalette ad embrice ad interasse 15.0 m.
 I fossi di guardia verificati sono stati sostituiti, ove necessario, con quelli per l'intercettazione dei soffiussi

TABELLA ELEMENTI - VIABILITA'

Codice identificativo	Progressiva iniziale	Progressiva finale	Quota scorcimento iniziale	Quota scorcimento finale	POSIZIONE	Tipo CANALETTA / COLLETTORE dimensione (")	Lunghezza	Pendenza	Portata Pluviale	Velocità	Tirante idrico	Grado di riempimento	Franco idraulico	Materiale
			m	m			m	m/m	m ³ /s	m/s	m	%	m	
Lotto 3B NV64														
0	200	70	419.00	397.40	sx	F 50x50	130	0.1662	0.232	4.56	0.09	17%	0.41	CLS
0	105	20	409.40	396.90	dx	F 50x50	85	0.1471	0.221	4.31	0.09	17%	0.41	CLS
atr	20	20	409.40		dx-sx	DN800	30	0.0100	0.079	1.42	0.13	17%	0.67	PVC SN8
trincea	140	80			sx	DN315	60	0.1000	0.064	3.35	0.09	30%	0.22	PVC SN8
trincea	150	25			dx	DN315	125	0.1000	0.108	3.87	0.12	39%	0.19	PVC SN8

COMMITTENTE:

PROGETTAZIONE:

DIRETTRICE FERROVIARIA MESSINA - CATANIA - PALERMO
NUOVO COLLEGAMENTO PALERMO - CATANIA

U.O. INFRASTRUTTURE SUD

PROGETTO DEFINITIVO

TRATTA LERCARA DIR. - CALTANISSETTA XIRBI (LOTTO 3)

IDRAULICA E IDROLOGIA
 Drenaggio di Piattaforma Stradale - Lotto 3b
 Planimetria di drenaggio viabilità NV64

SCALA: 1:1000

COMMESSA LOTTO FASE ENTE TIPO DOC. OPERA/DISCIPLINA PROGR. REV.

RS3T 30 D 78 P7 ID0002 043 C

Rev.	Descrizione	Redatto	Data	Verificato	Data	Approvato	Data	Autorizzato Data
A	Emissione Esecutiva	21/03/2020	21/03/2020	21/03/2020	21/03/2020	21/03/2020	21/03/2020	21/03/2020
B	Emissione Esecutiva	21/03/2020	21/03/2020	21/03/2020	21/03/2020	21/03/2020	21/03/2020	21/03/2020
C	Emissione Esecutiva	21/03/2020	21/03/2020	21/03/2020	21/03/2020	21/03/2020	21/03/2020	21/03/2020

File: RS3T.3.0.D.78.P7.ID.00.0.2.043.C n. Elab.: 78_691