


PLANIMETRIA DI DRENAGGIO
Scala 1:200

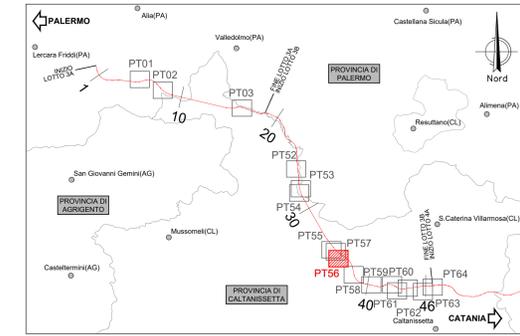

LEGENDA

- POZZETTO PREFABBRICATO in CLS con rivestimento grigio (sezione Ø=100 o Ø=150)
- POZZETTO PREFABBRICATO in CLS con rivestimento grigio (sezione Ø=100 o Ø=150)
- POZZETTO PREFABBRICATO in CLS con rivestimento grigio (sezione Ø=100 o Ø=150)
- POZZETTO DI SPIREZIONE in Ø=600
- FOSSA ARIOFF (1,3 m)
- ▭ POZZETTO PER INNESTO PLUVIALE
- CONDOTTA IN PVC Ø=125
- PROT. SOLFUSSO CON FOSSO B=1,00 L=131,3
- ASSE BINARIO
- ASSE BINARIO (IN ASSE)
- CONDOTTA IN PVC Ø=125 DA Ø=100 A Ø=150
- QUOTA DI SCORRIMENTO
- QUOTA REGARTEO
- SCORRIMENTO SUPERFICIALE

PIAZZALE PT56 - pk 35+850												
Pk iniziale	Pk finale	Tipo	L	Progr.	Pendenza	Quota inizio	Quota fine	Sup. Eq.	Q	y	g.r.	v
			m		m/m	m s. m.	m s. m.	m ²	l/s	cm	%	m/s
P1	P2	ØN315	15	15	1,00%	358,30	358,15	162	29	11	37%	1,2
P2	P3	ØN315	15	30	1,00%	358,15	358,00	297	46	14	47%	1,4
P3	scarico	ØN400	15	45	1,00%	358,00	357,85	423	56	13	34%	1,5

NOTA (1): PER I DETTAGLI SI RIMANDA ALL'ELABORATO RS3T.3.0.D.78.BZ.ID.00.0.2.007 "OPERE TIPOLOGICHE - DRENAGGIO STAZIONI E PIAZZALI"

NOTA (2): LA QUOTA FONDO E' SEMPRE POSTA A -0.10 DALLA QUOTA DI SCORRIMENTO

COMMITTENTE:

PROGETTAZIONE:

DIRETTRICE FERROVIARIA MESSINA - CATANIA - PALERMO
NUOVO COLLEGAMENTO PALERMO - CATANIA

U.O. INFRASTRUTTURE SUD
PROGETTO DEFINITIVO
TRATTA LERCARA DIR. - CALTANISSETTA XIRBI (LOTTO 3)


IDRAULICA E IDROLOGIA
Drenaggio di Piazzale, Aree di Soccorso, fabbricati e relative strade di accesso
Planimetria di drenaggio piazzale PT56

SCALA: varie

COMMESSA	LOTTO	FASE	ENTE	TIPO DOC.	OPERA/DISCIPLINA	PROGR.	REV.
RS3T	30	D	78	PZ	ID0002	007	B

Rev.	Descrizione	Redatto	Data	Verificato	Data	Approvato	Data	Autorizzato Data
A	Emissione Esecutiva	21/03/2020	Feb-2020	C. Di Capri	Feb-2020	A. Berra	Feb-2020	01/04/20
B	Emissione Esecutiva	21/03/2020	Apr-2020	C. Di Capri	Apr-2020	A. Berra	Apr-2020	01/04/20

SEZIONE TIPO DI SCAVO E POSA TUBAZIONE DI DRENAGGIO - PIAZZALE
Scala 1:20

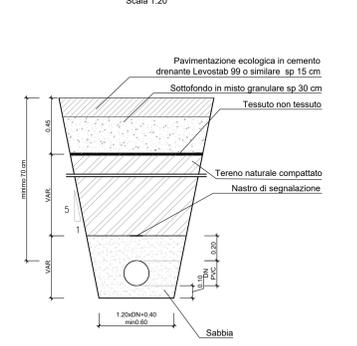

SEZIONE TIPO DI SCAVO E POSA POZZETTO PREFABBRICATO
Scala 1:20

