
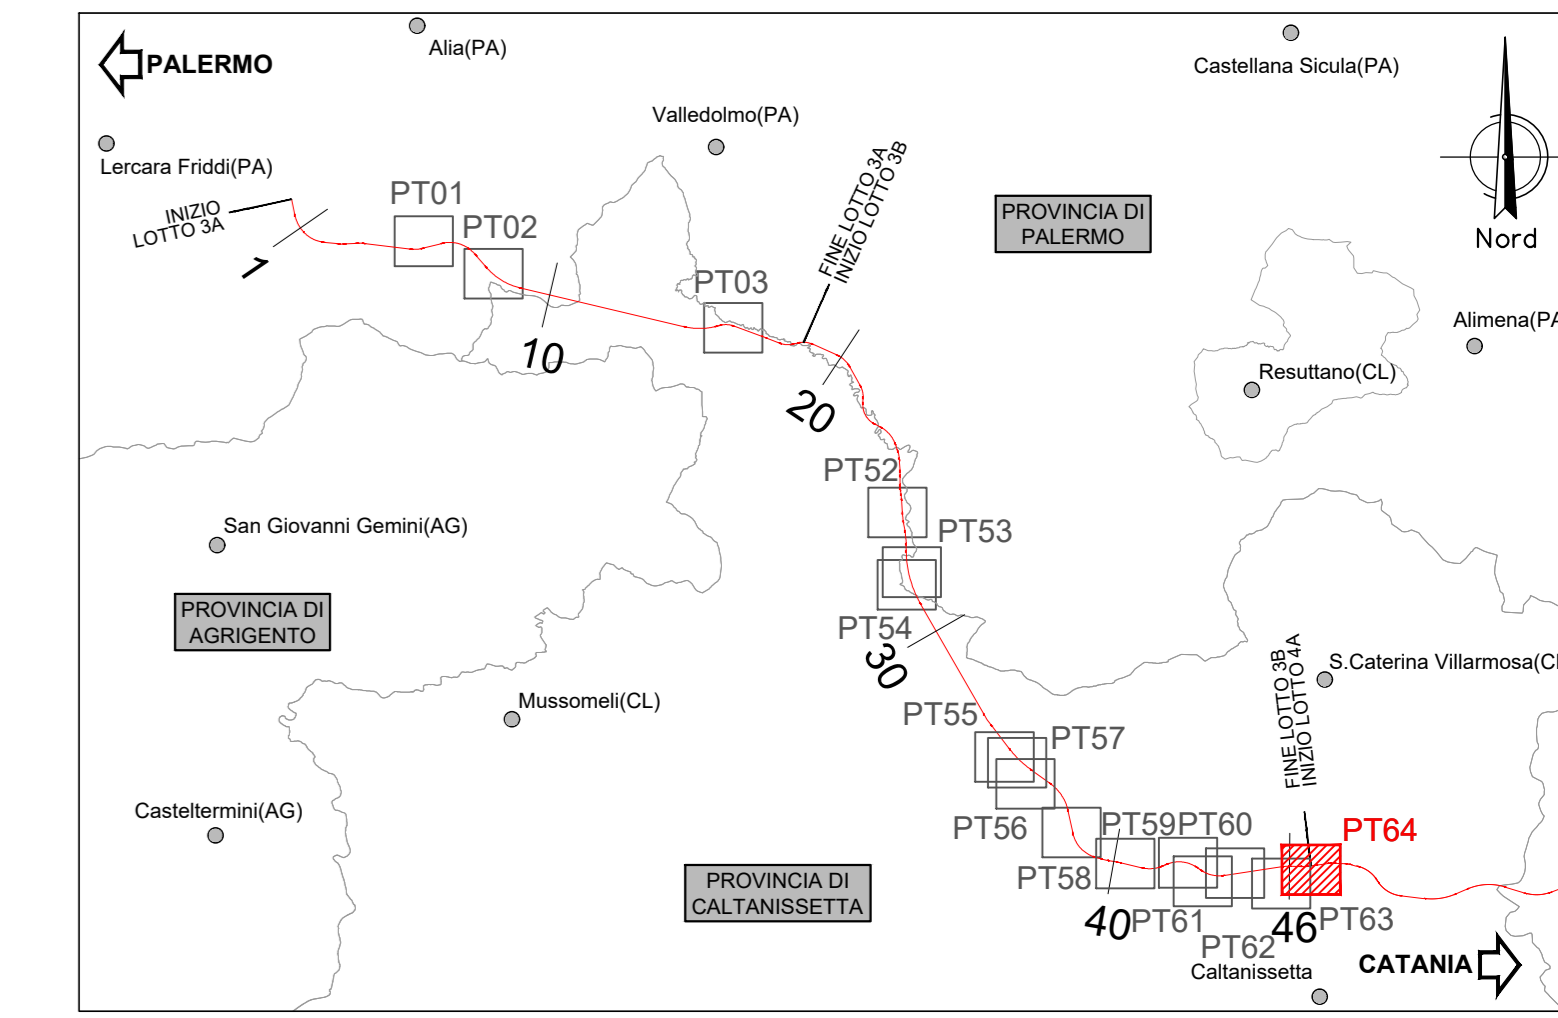
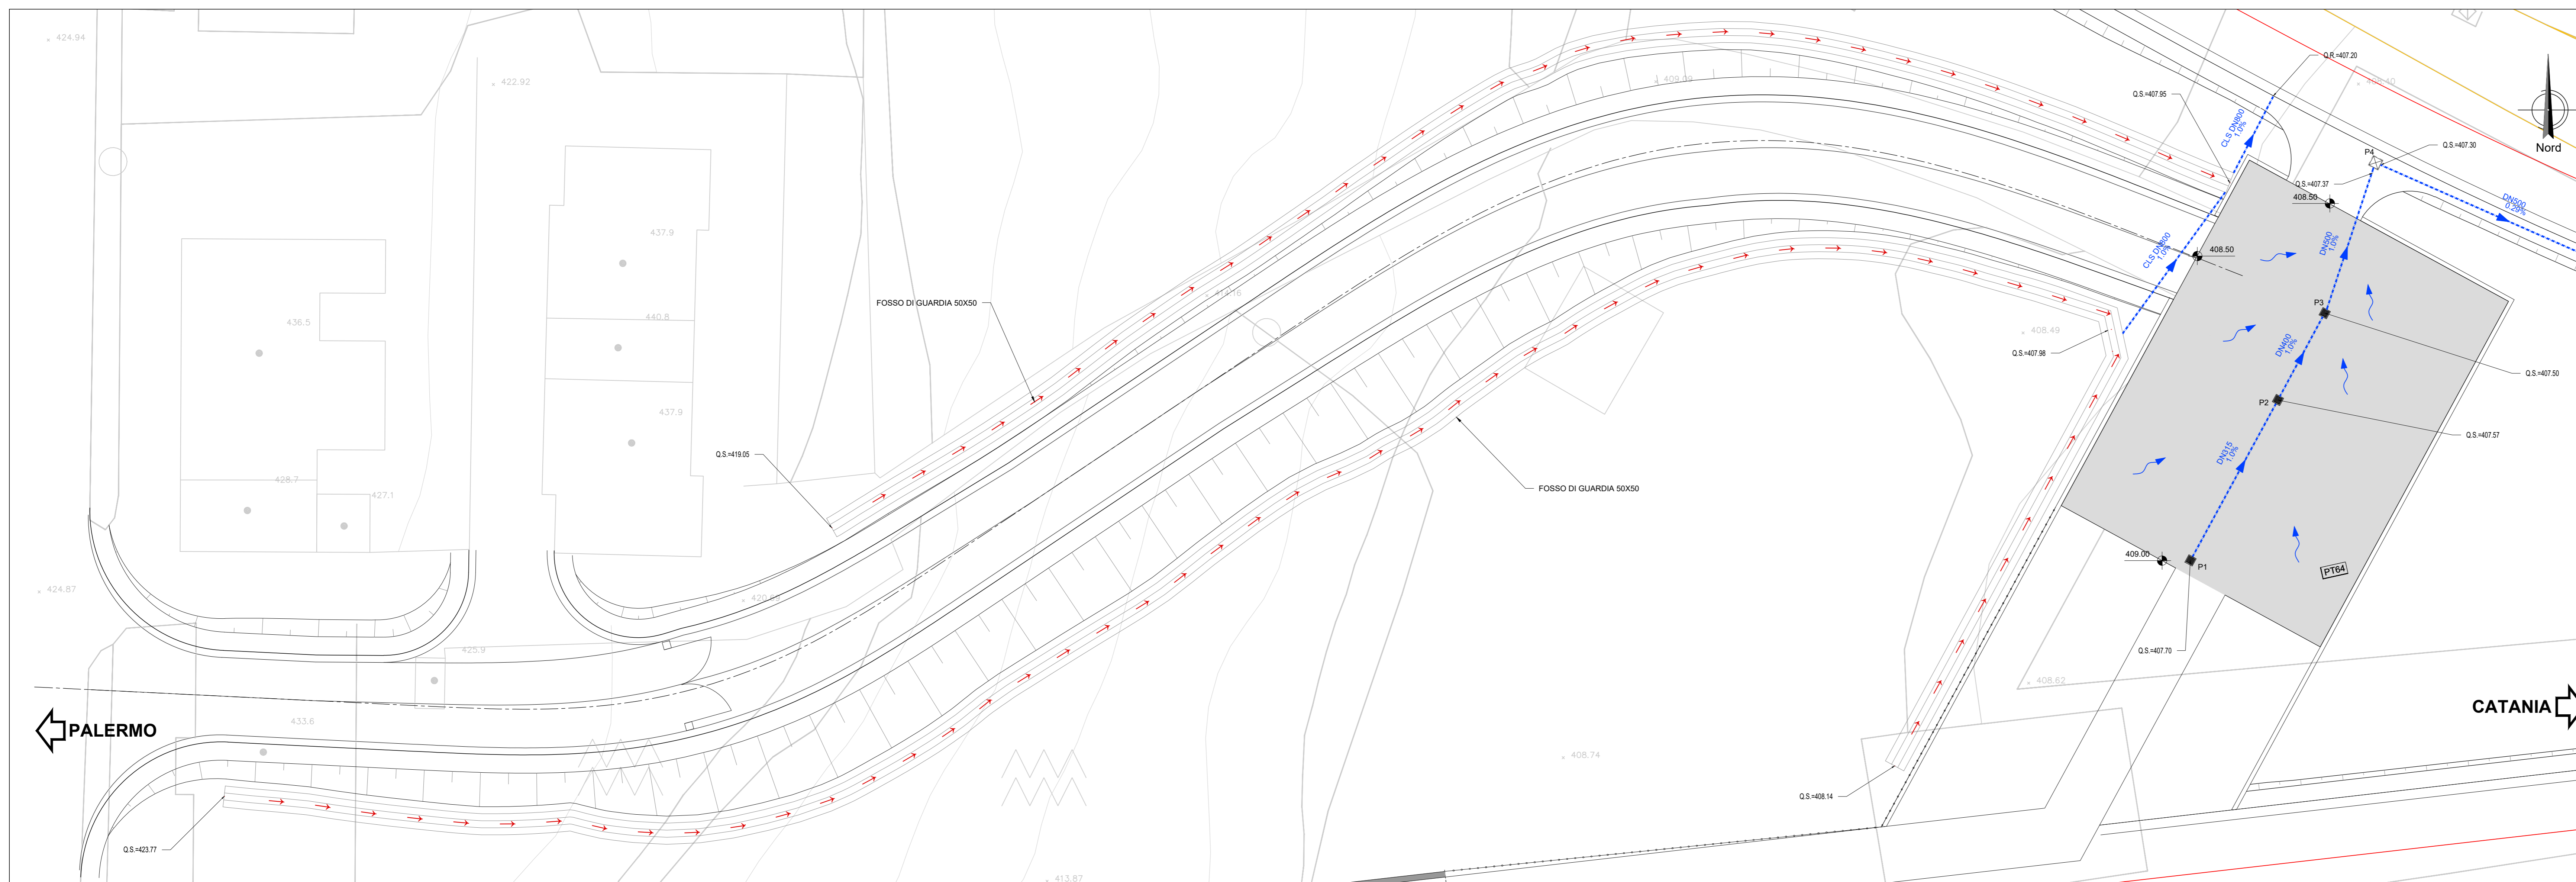


PLANIMETRIA DI DRENAGGIO
Scala 1:200

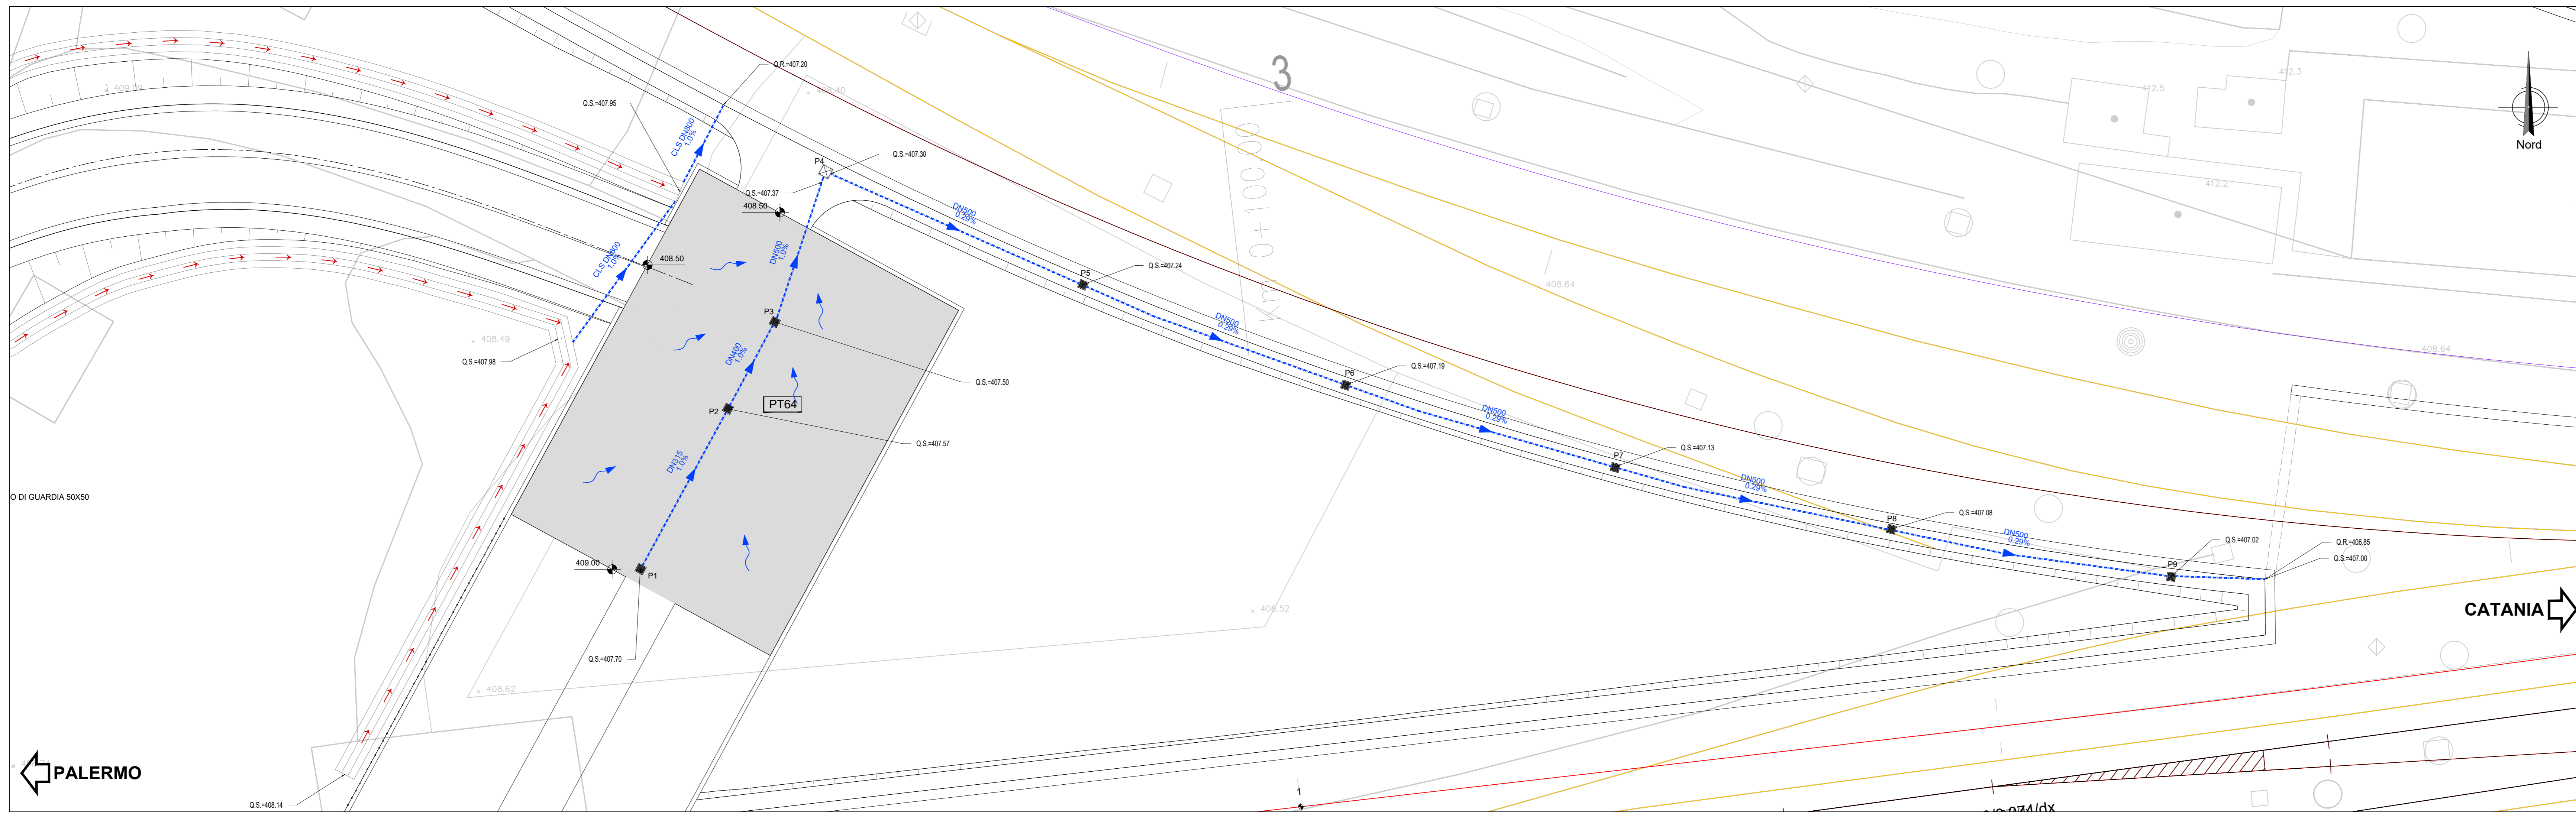

LEGENDA

- POZZETTO PREFABBRICATO in CL 8 con rivestimento in ghiaia laterale classe D400 con 50/60
- POZZETTO PREFABBRICATO in CL 8 con rivestimento in ghiaia laterale classe D400 con 50/60
- POZZETTO PREFABBRICATO in CL 8 con rivestimento in ghiaia laterale classe D400 con 50/60
- POZZETTO DI SEPARAZIONE in ghiaia
- FOSSEBANDOFF (1.3 m)
- ▭ POZZETTO PER INNESTO PLUVIALE
- ▭ CONDOTTA IN PVC DN DN 105
- ▭ PROT. SOLFUSSO CON FOSSO B=1.50 L=13.3
- ▭ ASSE BINARIO
- ▭ ASSE BINARIO (FASE2)
- ▭ CONDOTTA IN PVC DN DN da 150 a 800
- ▭ QUOTA DI SCORRIMENTO
- ▭ QUOTA RICEPITO
- ▭ SCORRIMENTO SUPERFICIALE

Pk Iniziale	Pk finale	Tipo	L		Pendenza	Quota inizio		Quota fine	Sup. Eq.	Q	y	g.f.	v
			m	Prog.		m s.l.m.	m s.l.m.						
P1	P2	PVC S80-315	13	13	1.00%	407.70	407.57	152	37	0.13	42%	1.3	
P2	P3	PVC S80-400	7	7	1.00%	407.57	407.50	157	61	0.15	40%	1.5	
P3	P4	PVC S80-500	13	13	1.00%	407.50	407.37	159	96	0.17	37%	1.7	
P4	scarico	PVC S80-500	105	105	0.29%	407.30	407.00	47	96	0.25	52%	1.0	

NOTA (1): PER I DETTAGLI SI RIMANDA ALL'ELABORATO RS3T.3.0.D.78.BZ.ID.00.0.2.007 "OPERE TIPOLOGICHE - DRENAGGIO STAZIONI E PIAZZALI"

NOTA (2): LA QUOTA FONDO E' SEMPRE POSTA A -0.10 DALLA QUOTA DI SCORRIMENTO

COMMITTENTE: **RFI** RETE FERROVIARIA ITALIANA GRUPPO FERROVIE DELLO STATO ITALIANE

PROGETTAZIONE: **ITALFERR** SUPERINTEGRAZIONE FERROVIARIA

DIRETTRICE FERROVIARIA MESSINA - CATANIA - PALERMO
NUOVO COLLEGAMENTO PALERMO - CATANIA

U.O. INFRASTRUTTURE SUD
PROGETTO DEFINITIVO
TRATTA LERCARA DIR. - CALTANISSETTA XIRBI (LOTTO 3)


IDRAULICA E IDROLOGIA
Drenaggio di Piattaforma Piazzali, Aree di Soccorso, fabbricati e relative strade di accesso
Planimetria di drenaggio piazzale PT64 e relativa strada di accesso

SCALA: varie

COMMESSA	LOTTO	FASE	ENTE	TIPO DOC.	OPERA/DISCIPLINA	PROGR.	REV.
RS3T	30	D	78	PZ	ID0002	015	B

Rev.	Descrizione	Redatto	Data	Verificato	Data	Approvato	Data	Autorizzato Data
A	Emissione Esecutiva	211/2000	Feb-2000	211/2000	Feb-2000	211/2000	Feb-2000	015/01
B	Emissione Esecutiva	211/2000	Apr-2000	211/2000	Apr-2000	211/2000	Apr-2000	015/02

SEZIONE TIPO DI SCAVO E POSA TUBAZIONE DI DRENAGGIO - PIAZZALE
Scala 1:20

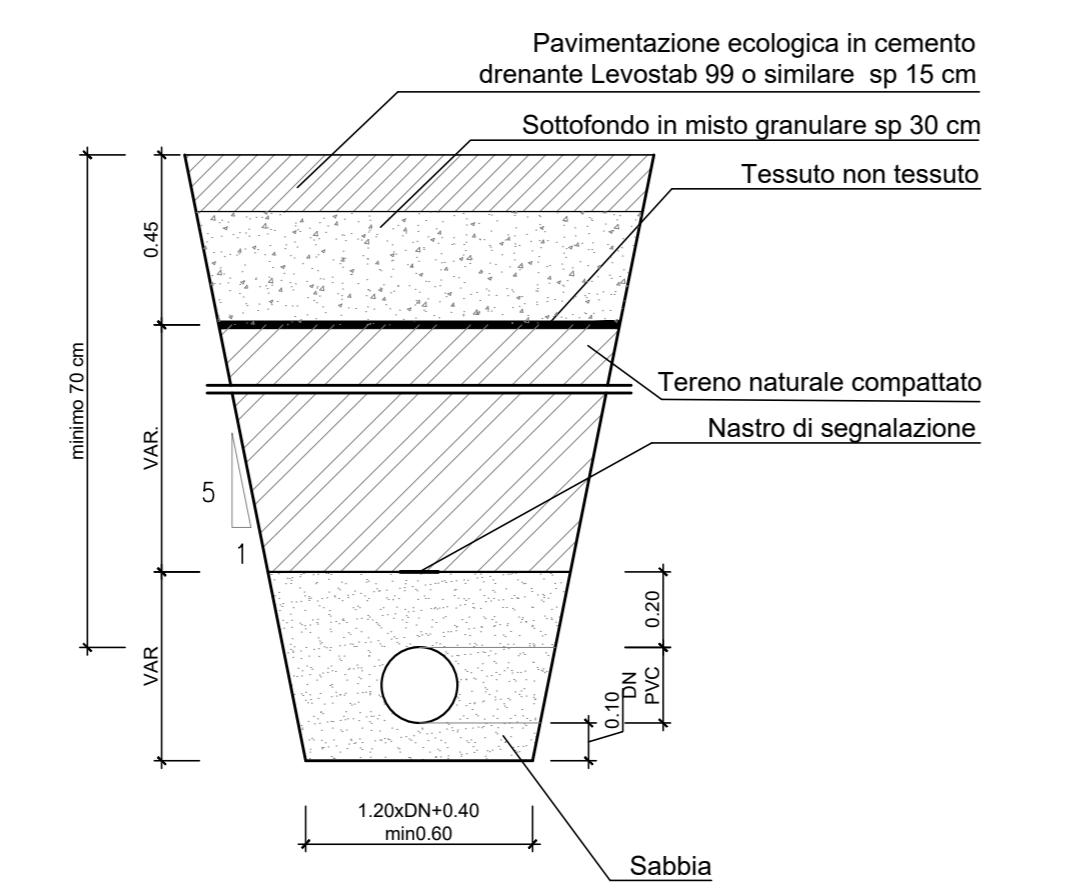

SEZIONE TIPO DI SCAVO E POSA POZZETTO PREFABBRICATO
Scala 1:20

