STRUTTURA DI SUPPORTO
SCALA 1:10
DRENAGGIO VIADOTTO

Quotatura in (mm)

SEZIONE TRASVERSALE

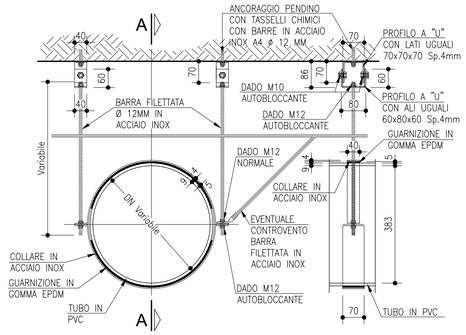

SEZIONE A-A

PARTICOLARE "1"

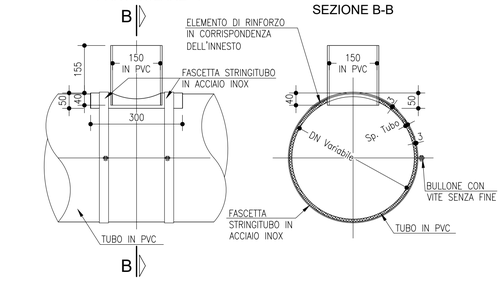

SEZIONE B-B

PARTICOLARE "2"
GIUNZIONE COLLETTORI

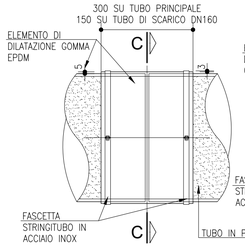

SEZIONE C-C

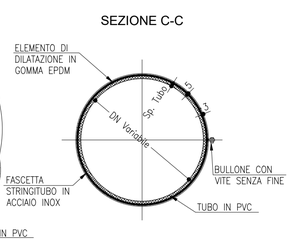

DRENAGGIO VIADOTTO
SCALA 1:20
CADITOIA IN PEAD
CON COLLETTORE LONGITUDINALE
SEZIONE TIPO DI SCARICO

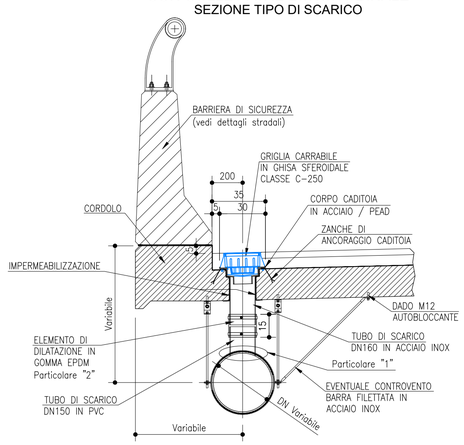

PIANTA CADITOIA DI SCARICO

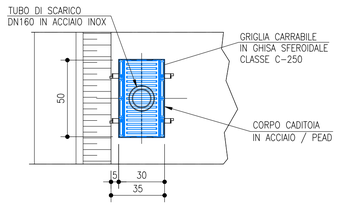

CADITOIA VIADOTTO
SCALA 1:20
CORPO CADITOIA IN ACCIAIO / PEAD
GRIGLIA IN GHISA SFEROIDALE
SCARICO VERTICALE
MISURE IN (mm)

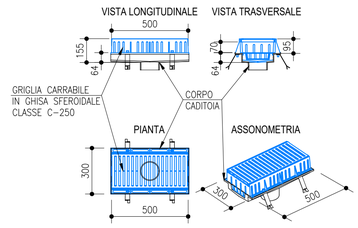

COMMITTENTE:

RFI RETE FERROVIARIA ITALIANA
GRUPPO FERROVIE DELLO STATO ITALIANE

PROGETTAZIONE:

ITALFERR
GRUPPO FERROVIE DELLO STATO ITALIANE

DIRETTRICE FERROVIARIA MESSINA - CATANIA - PALERMO

NUOVO COLLEGAMENTO PALERMO - CATANIA

U.O. INFRASTRUTTURE SUD

PROGETTO DEFINITIVO

TRATTA LERCARA DIR. - CALTANISSETTA XIRBI (LOTTO 3)

IDRAULICA E IDROLOGIA
Drenaggio piattaforma
Opere Tipologiche - Drenaggio Viadotti, Cavalcaferrovia

SCALA: varie

COMMESSA	LOTTO	FASE	ENTE	TIPO DOC.	OPERA/DISCIPLINA	PROGR.	REV.
RS3T	30	D	78	BZ	ID0002	006	A

Rev.	Descrizione	Redatto	Data	Verificato	Data	Approvato	Data	Autorizzato Data
A	Emissione Esecutiva	ATI Sintagma Rocksoil - Edin	Feb-2020	G.De Cianni	Feb-2020	A.Barrera	Feb-2020	D.Tiberti Feb-2020

File: RS3T.3.0.D.78.BZ.ID.00.0.2.006.A — n. Elab.: 78_703