
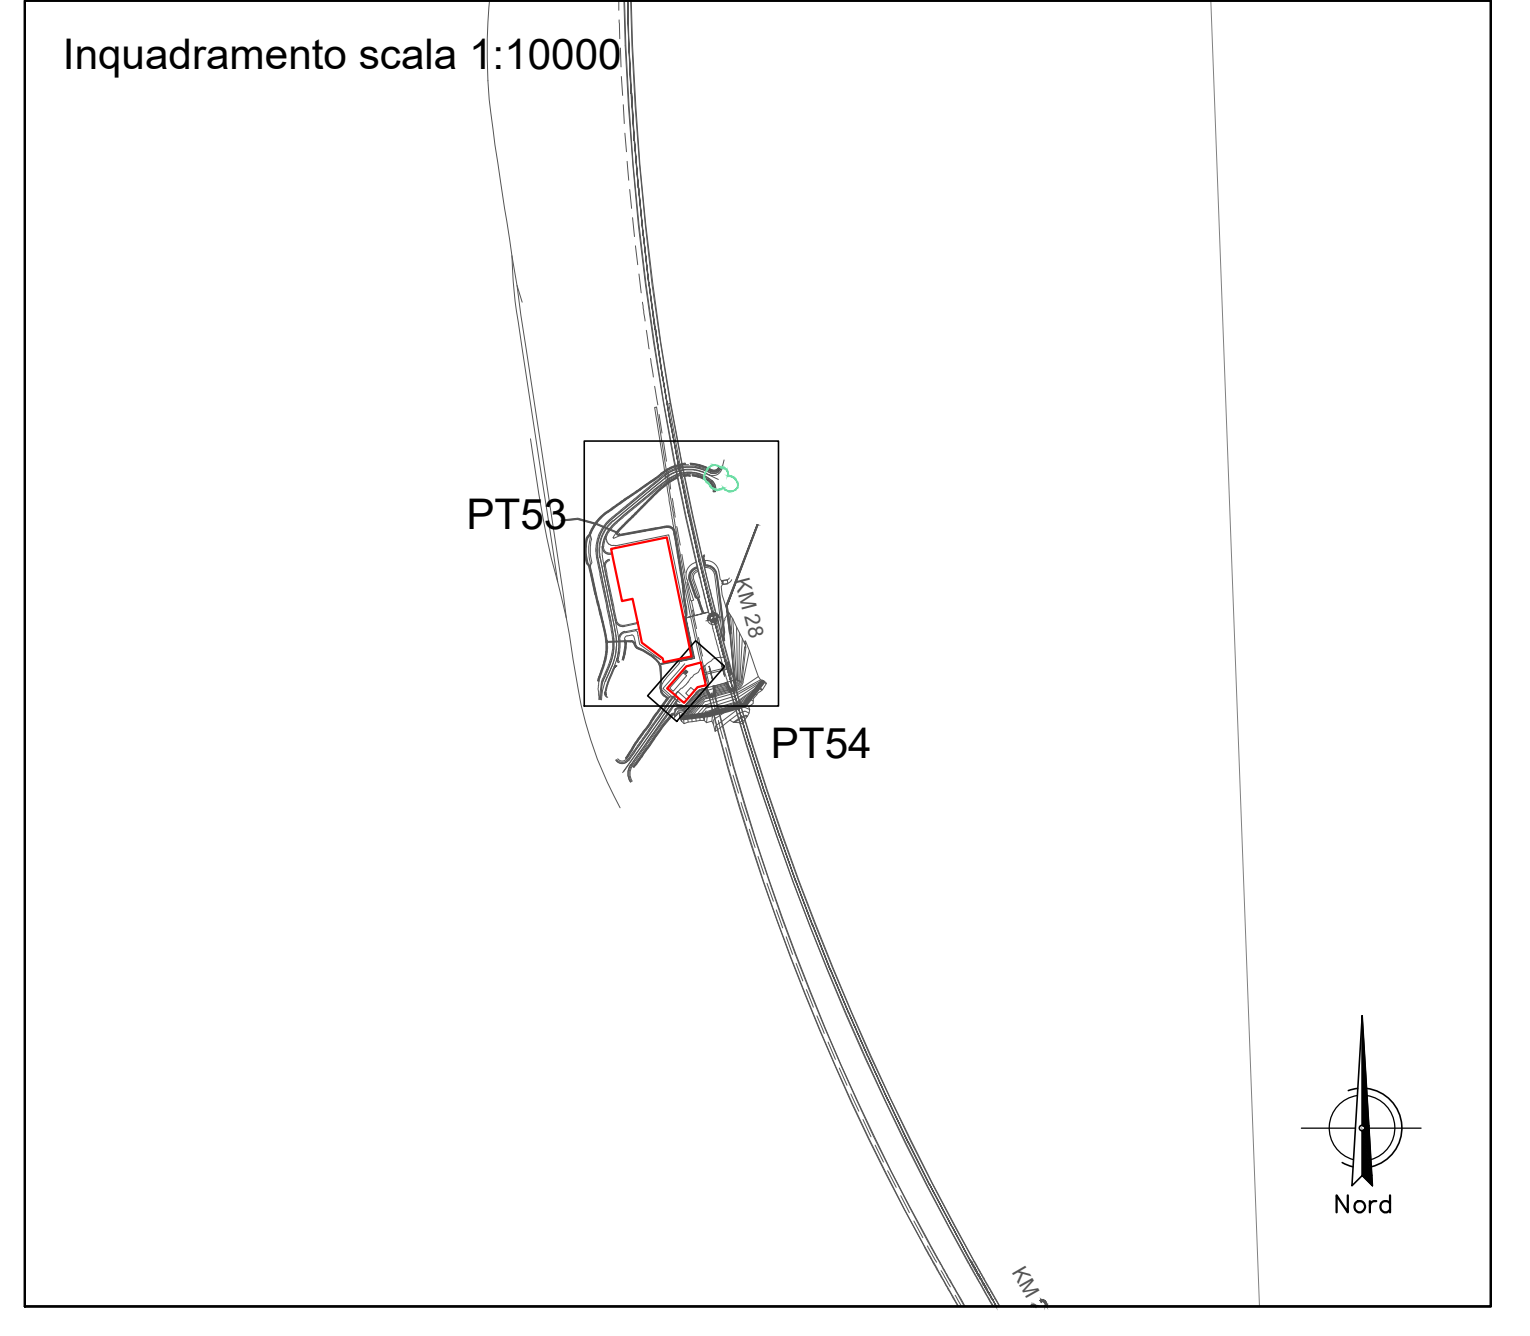
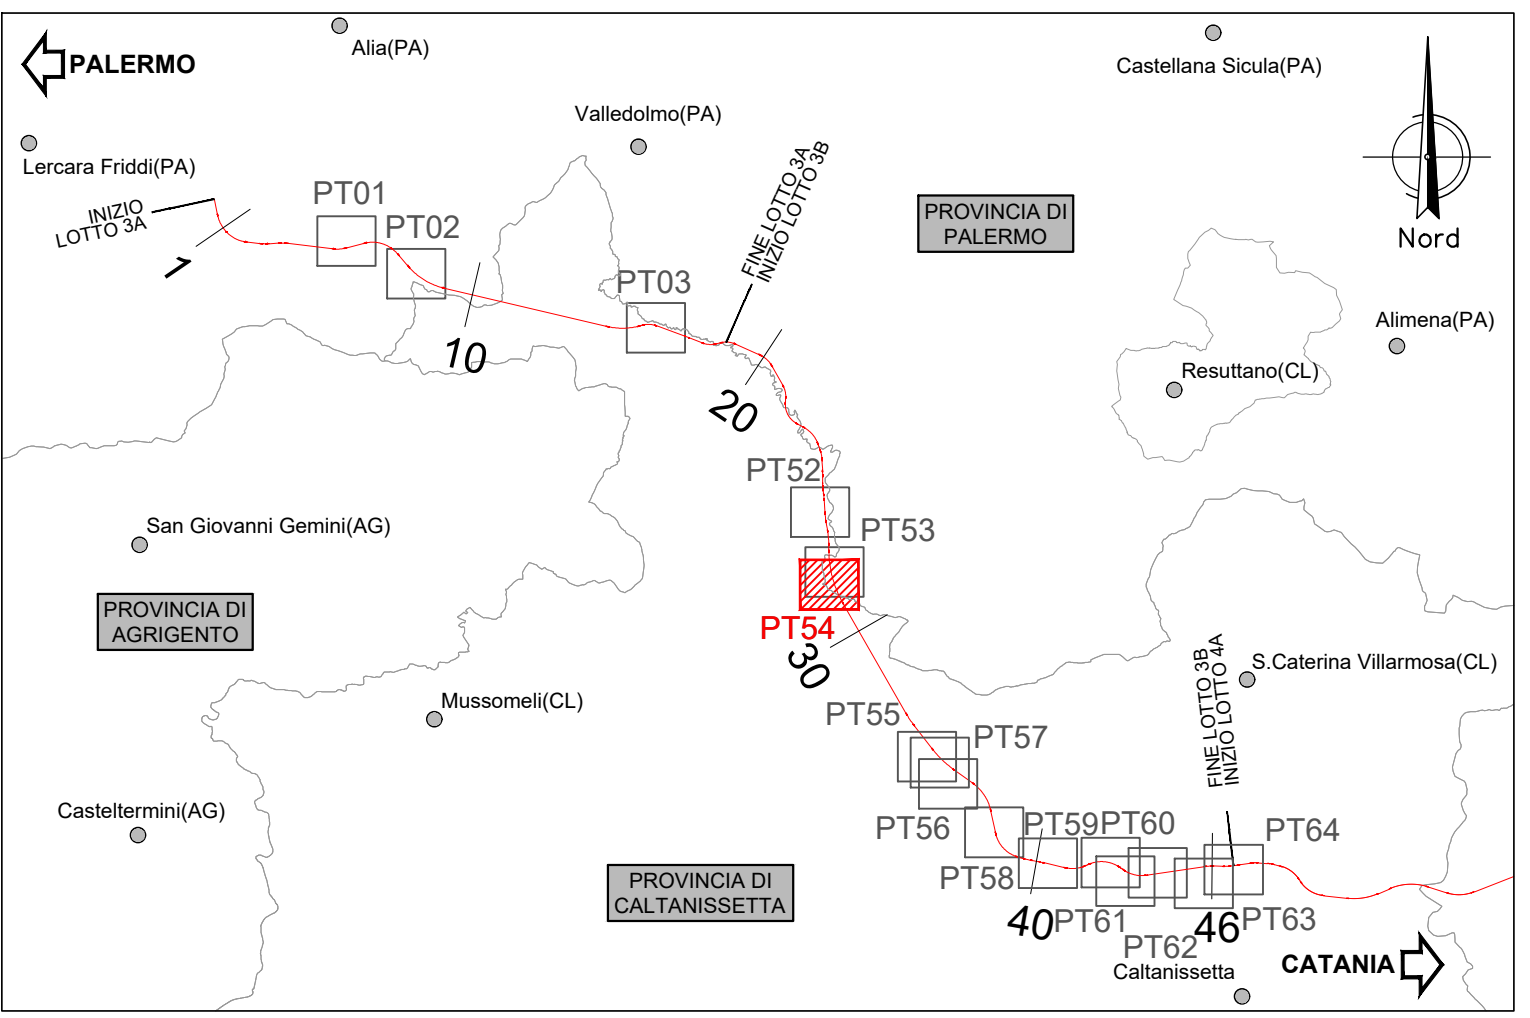


**PLANIMETRIA**  
Scala 1:100

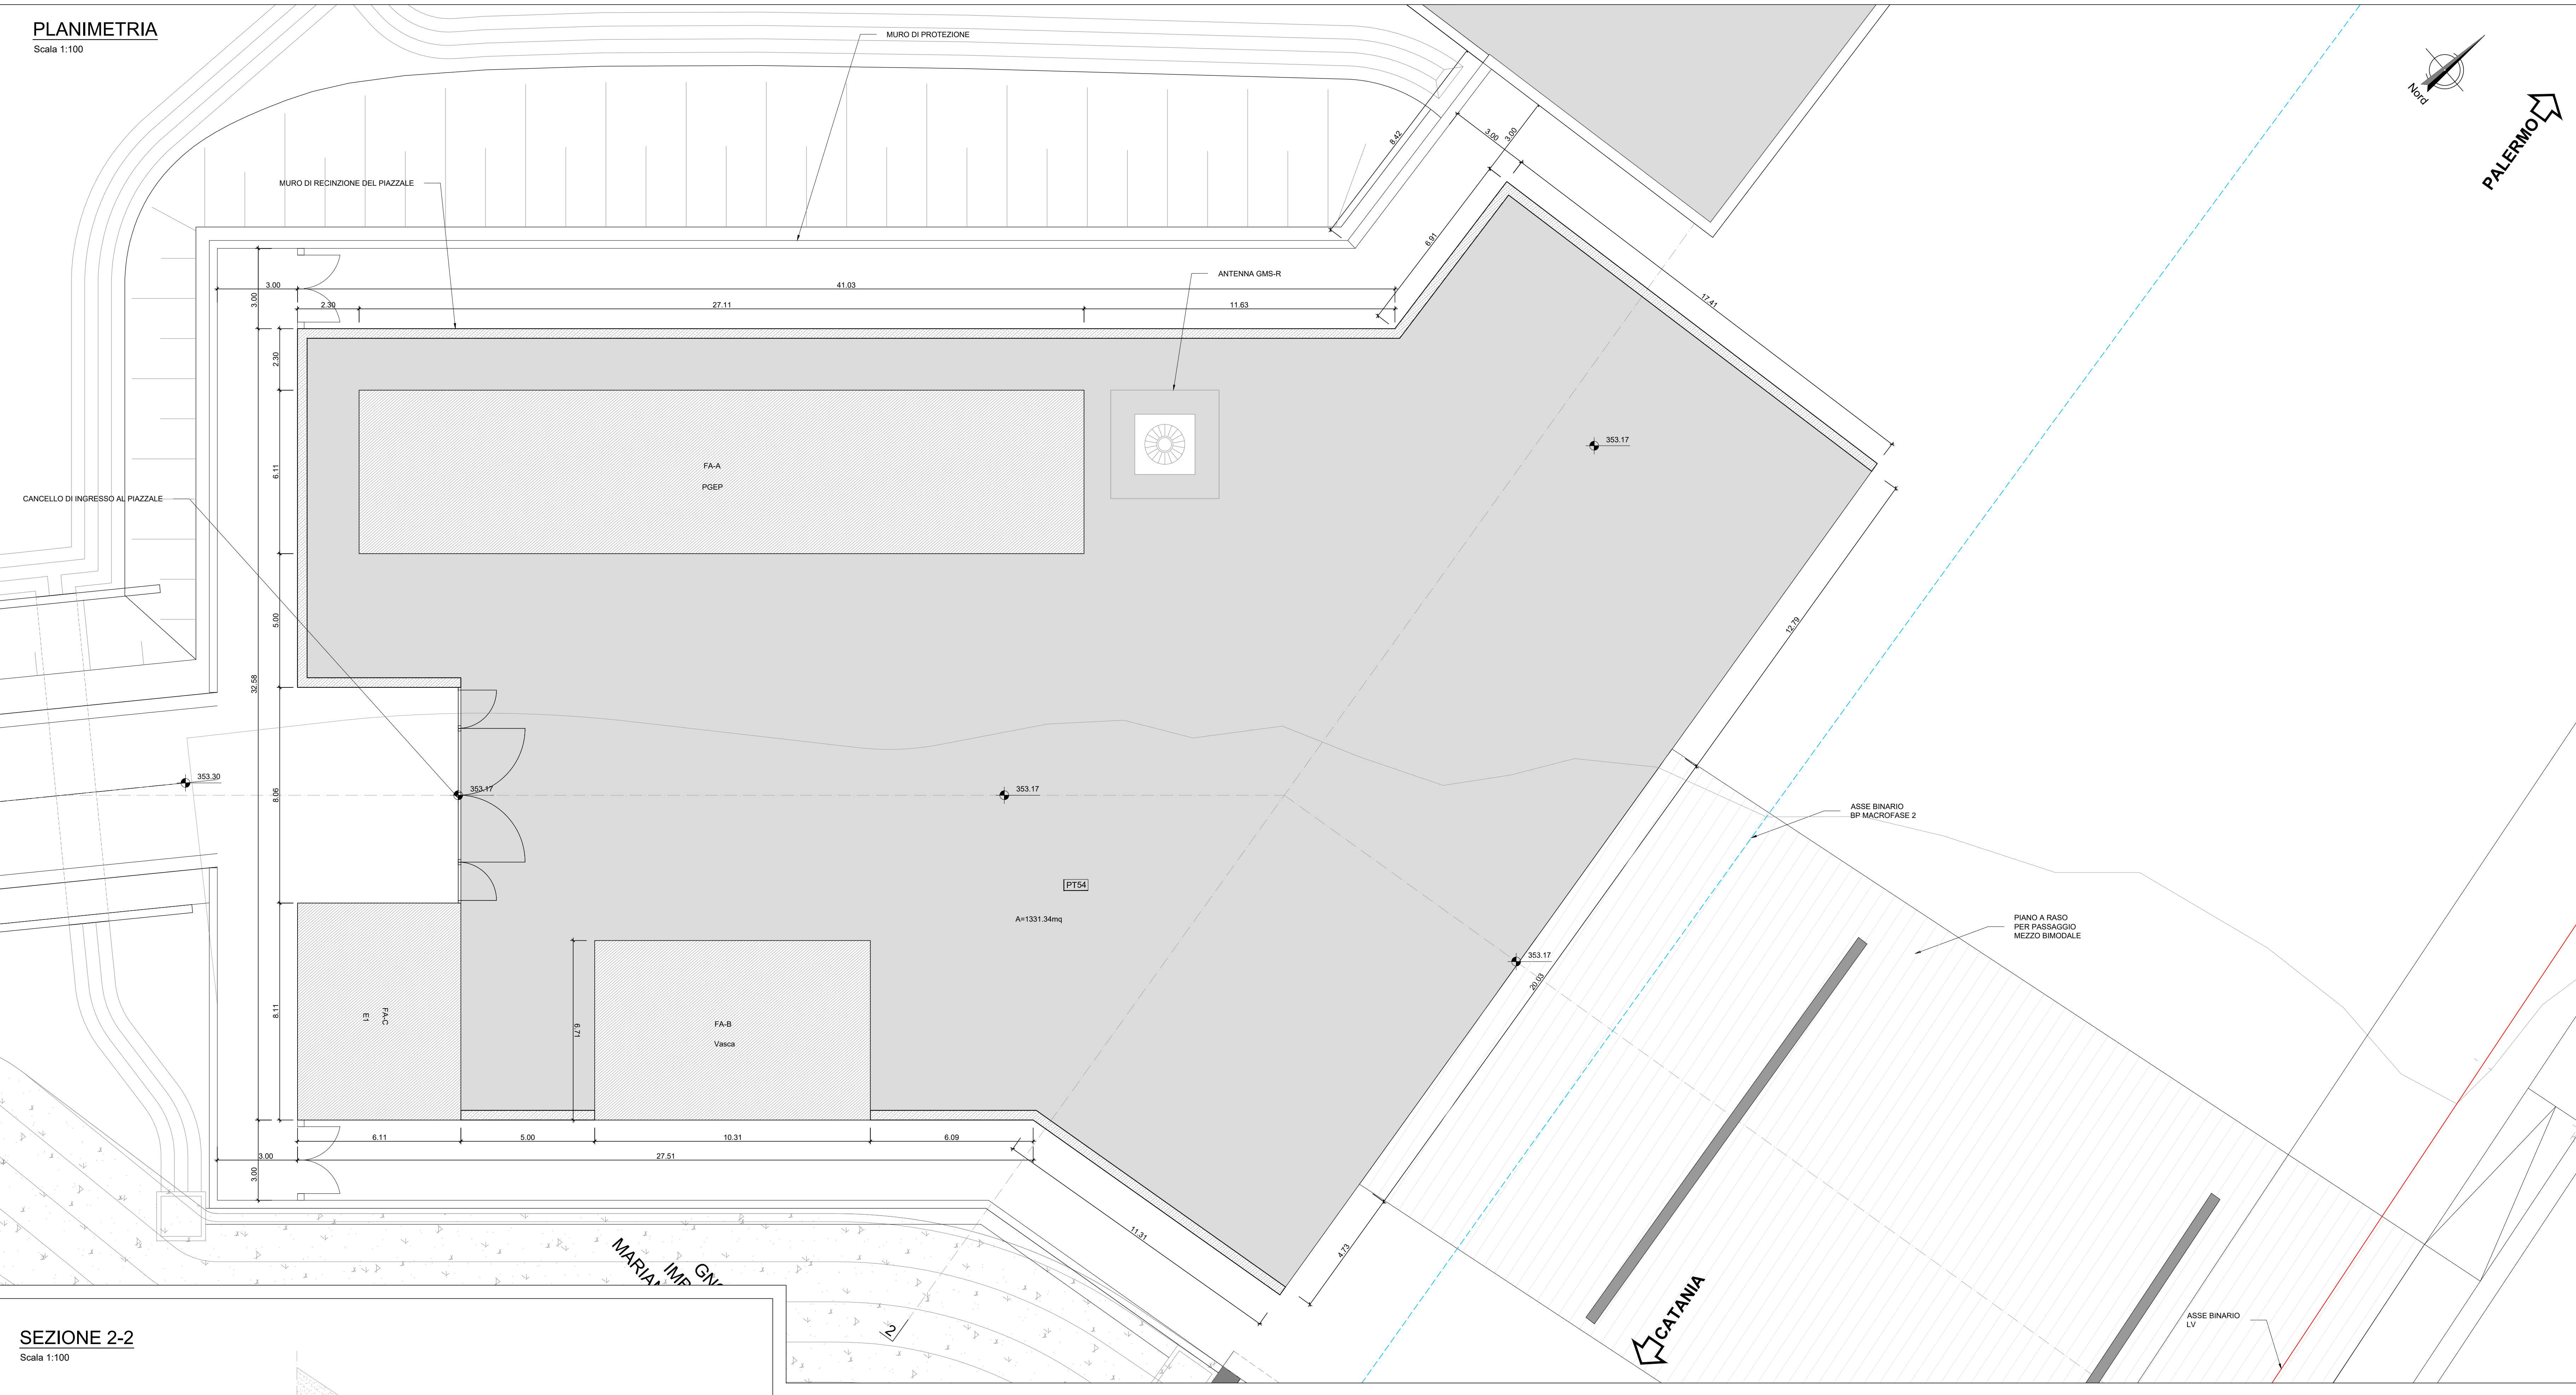


**LEGENDA**

- MURO PIAZZALE
- FABBRICATI
- FFP (+0.55)
- MURO IN C.A.

NOTA (1): PER I DETTAGLI RELATIVI AL PACCHETTO DI PAVIMENTAZIONE E ALLA TABELLA TERRE SI RIMANDA ALLE SEZIONI TIPO RELATIVE ALLA VIABILITA' DI ACCESSO

NOTA (2): RICHIAMO ALLE SEGUENTI TAVOLE:  
- CARATTERISTICHE DEI MATERIALI  
- DETTAGLI RECINZIONI


**SEZIONE 2-2**  
Scala 1:100

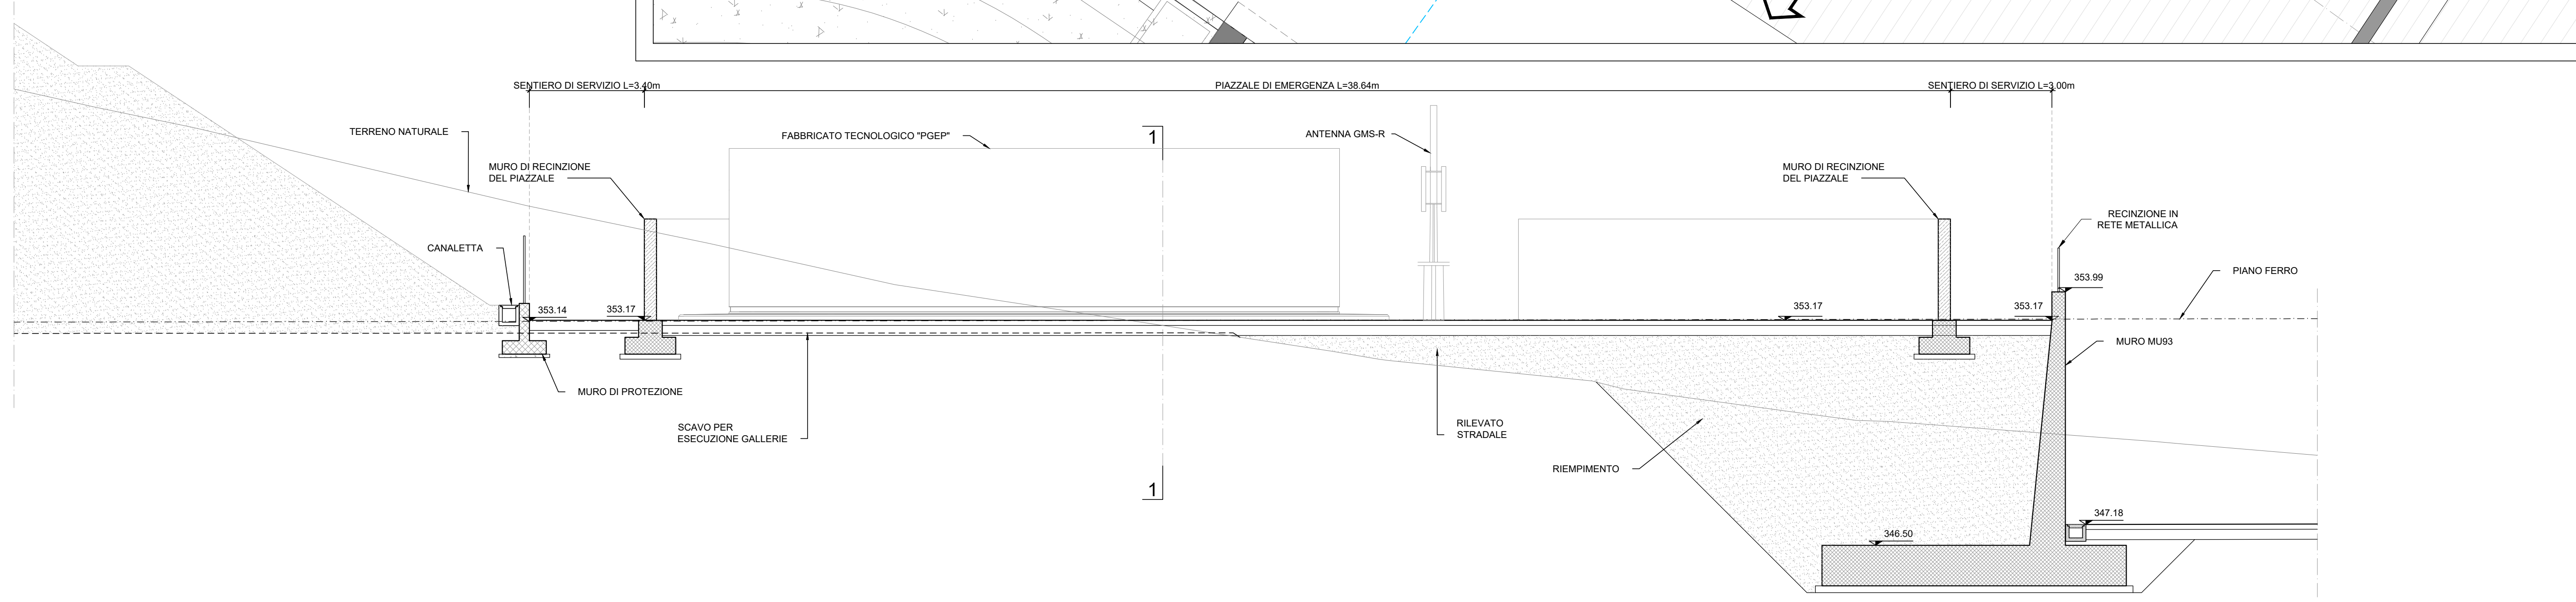

**TABELLA RIASSUNTIVA**

MOVIMENTI TERRA	
SCOTICO	2410 mc
BONIFICA	2410 mc
RILEVATO	1884 mc
SCAVO	2820 mc

**SEZIONE 1-1**  
Scala 1:100

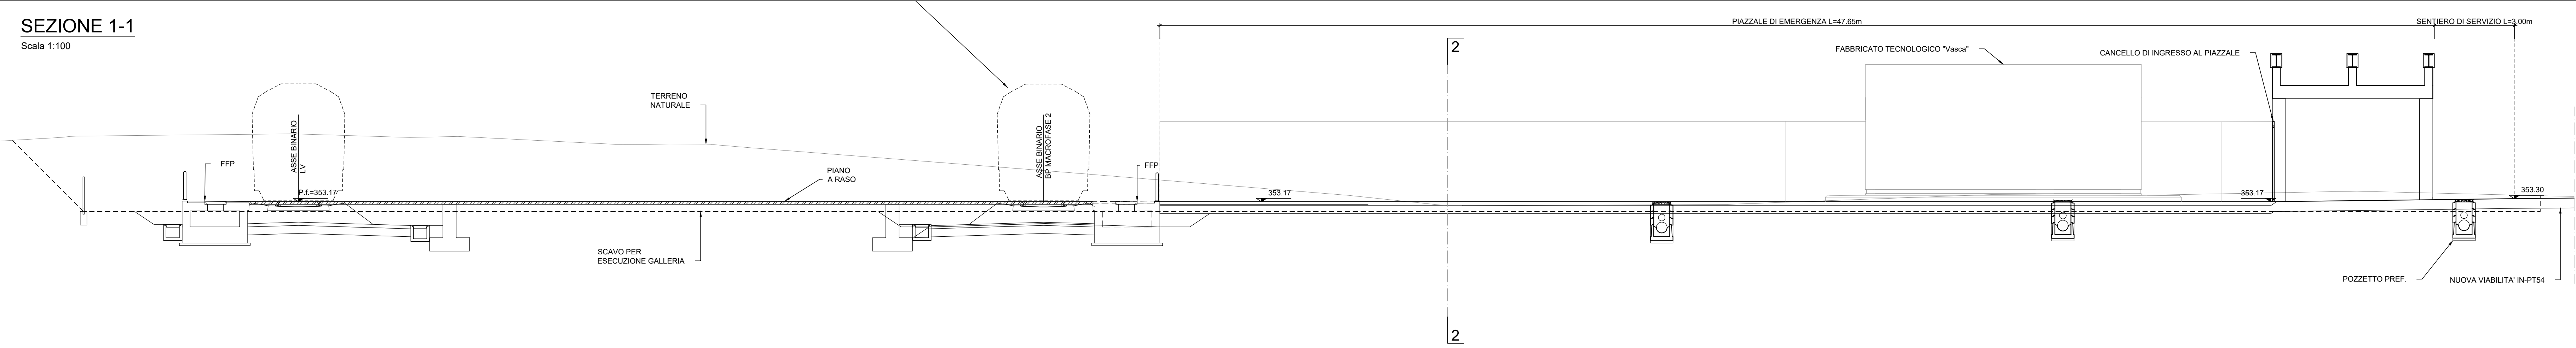

PIAZZALI  
PT54 - Piazzale - Imbocco lato PA galleria Marianopoli  
Planimetria e sezioni piazzale

SCALA: 1:100

COMMITTENTE: **RFI** RETE FERROVIARIA ITALIANA GRUPPO FERROVIE DELLO STATO ITALIANE

PROGETTAZIONE: **ITALFERR** GRUPPO FERROVIE DELLO STATO ITALIANE

DIRETTRICE FERROVIARIA MESSINA - CATANIA - PALERMO  
NUOVO COLLEGAMENTO PALERMO - CATANIA

U.O. INFRASTRUTTURE SUD

PROGETTO DEFINITIVO

TRATTA LERCARA DIR. - CALTANISSETTA XIRBI (LOTTO 3)

COMMESSA LOTTO FASE ENTE TIPO DOC. OPERA/DISCIPLINA PROGR. REV.

RS3T 30 D 78 PA PT5400 001 C

Rev.	Descrizione	Redatto	Data	Verificato	Data	Approvato	Data	Autorizzato Data
A	Emissione Esecutiva	AV. FERRARI	06-2019	A. DI GIACOMO	06-2019	A. DI GIACOMO	06-2019	018465 Apr-2020
B	Emissione Esecutiva	AV. FERRARI	06-2020	A. DI GIACOMO	06-2020	A. DI GIACOMO	06-2020	018465 Gen-2021
C	Emissione Esecutiva	AV. FERRARI	Apr-2020	A. DI GIACOMO	Apr-2020	A. DI GIACOMO	Apr-2020	018465 Apr-2020

File: RS3T.3.0.D.78.PA.PT.54.0.0.001.C n. Elab.: 78\_716