
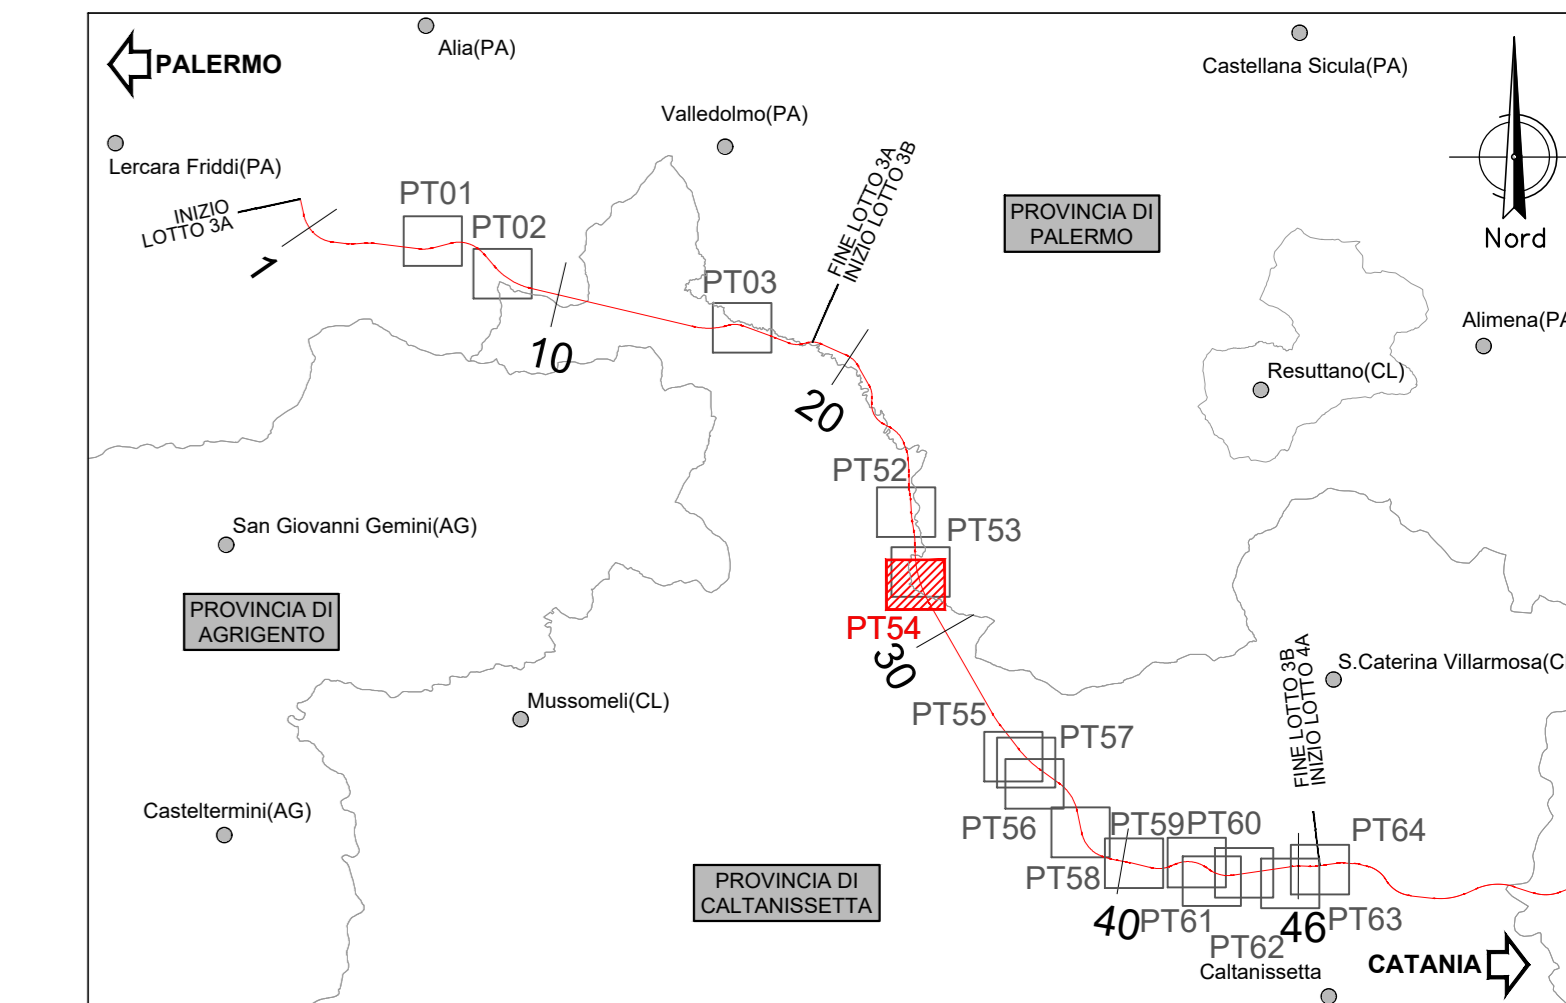


PIANTA SCAVI
Scala 1:200

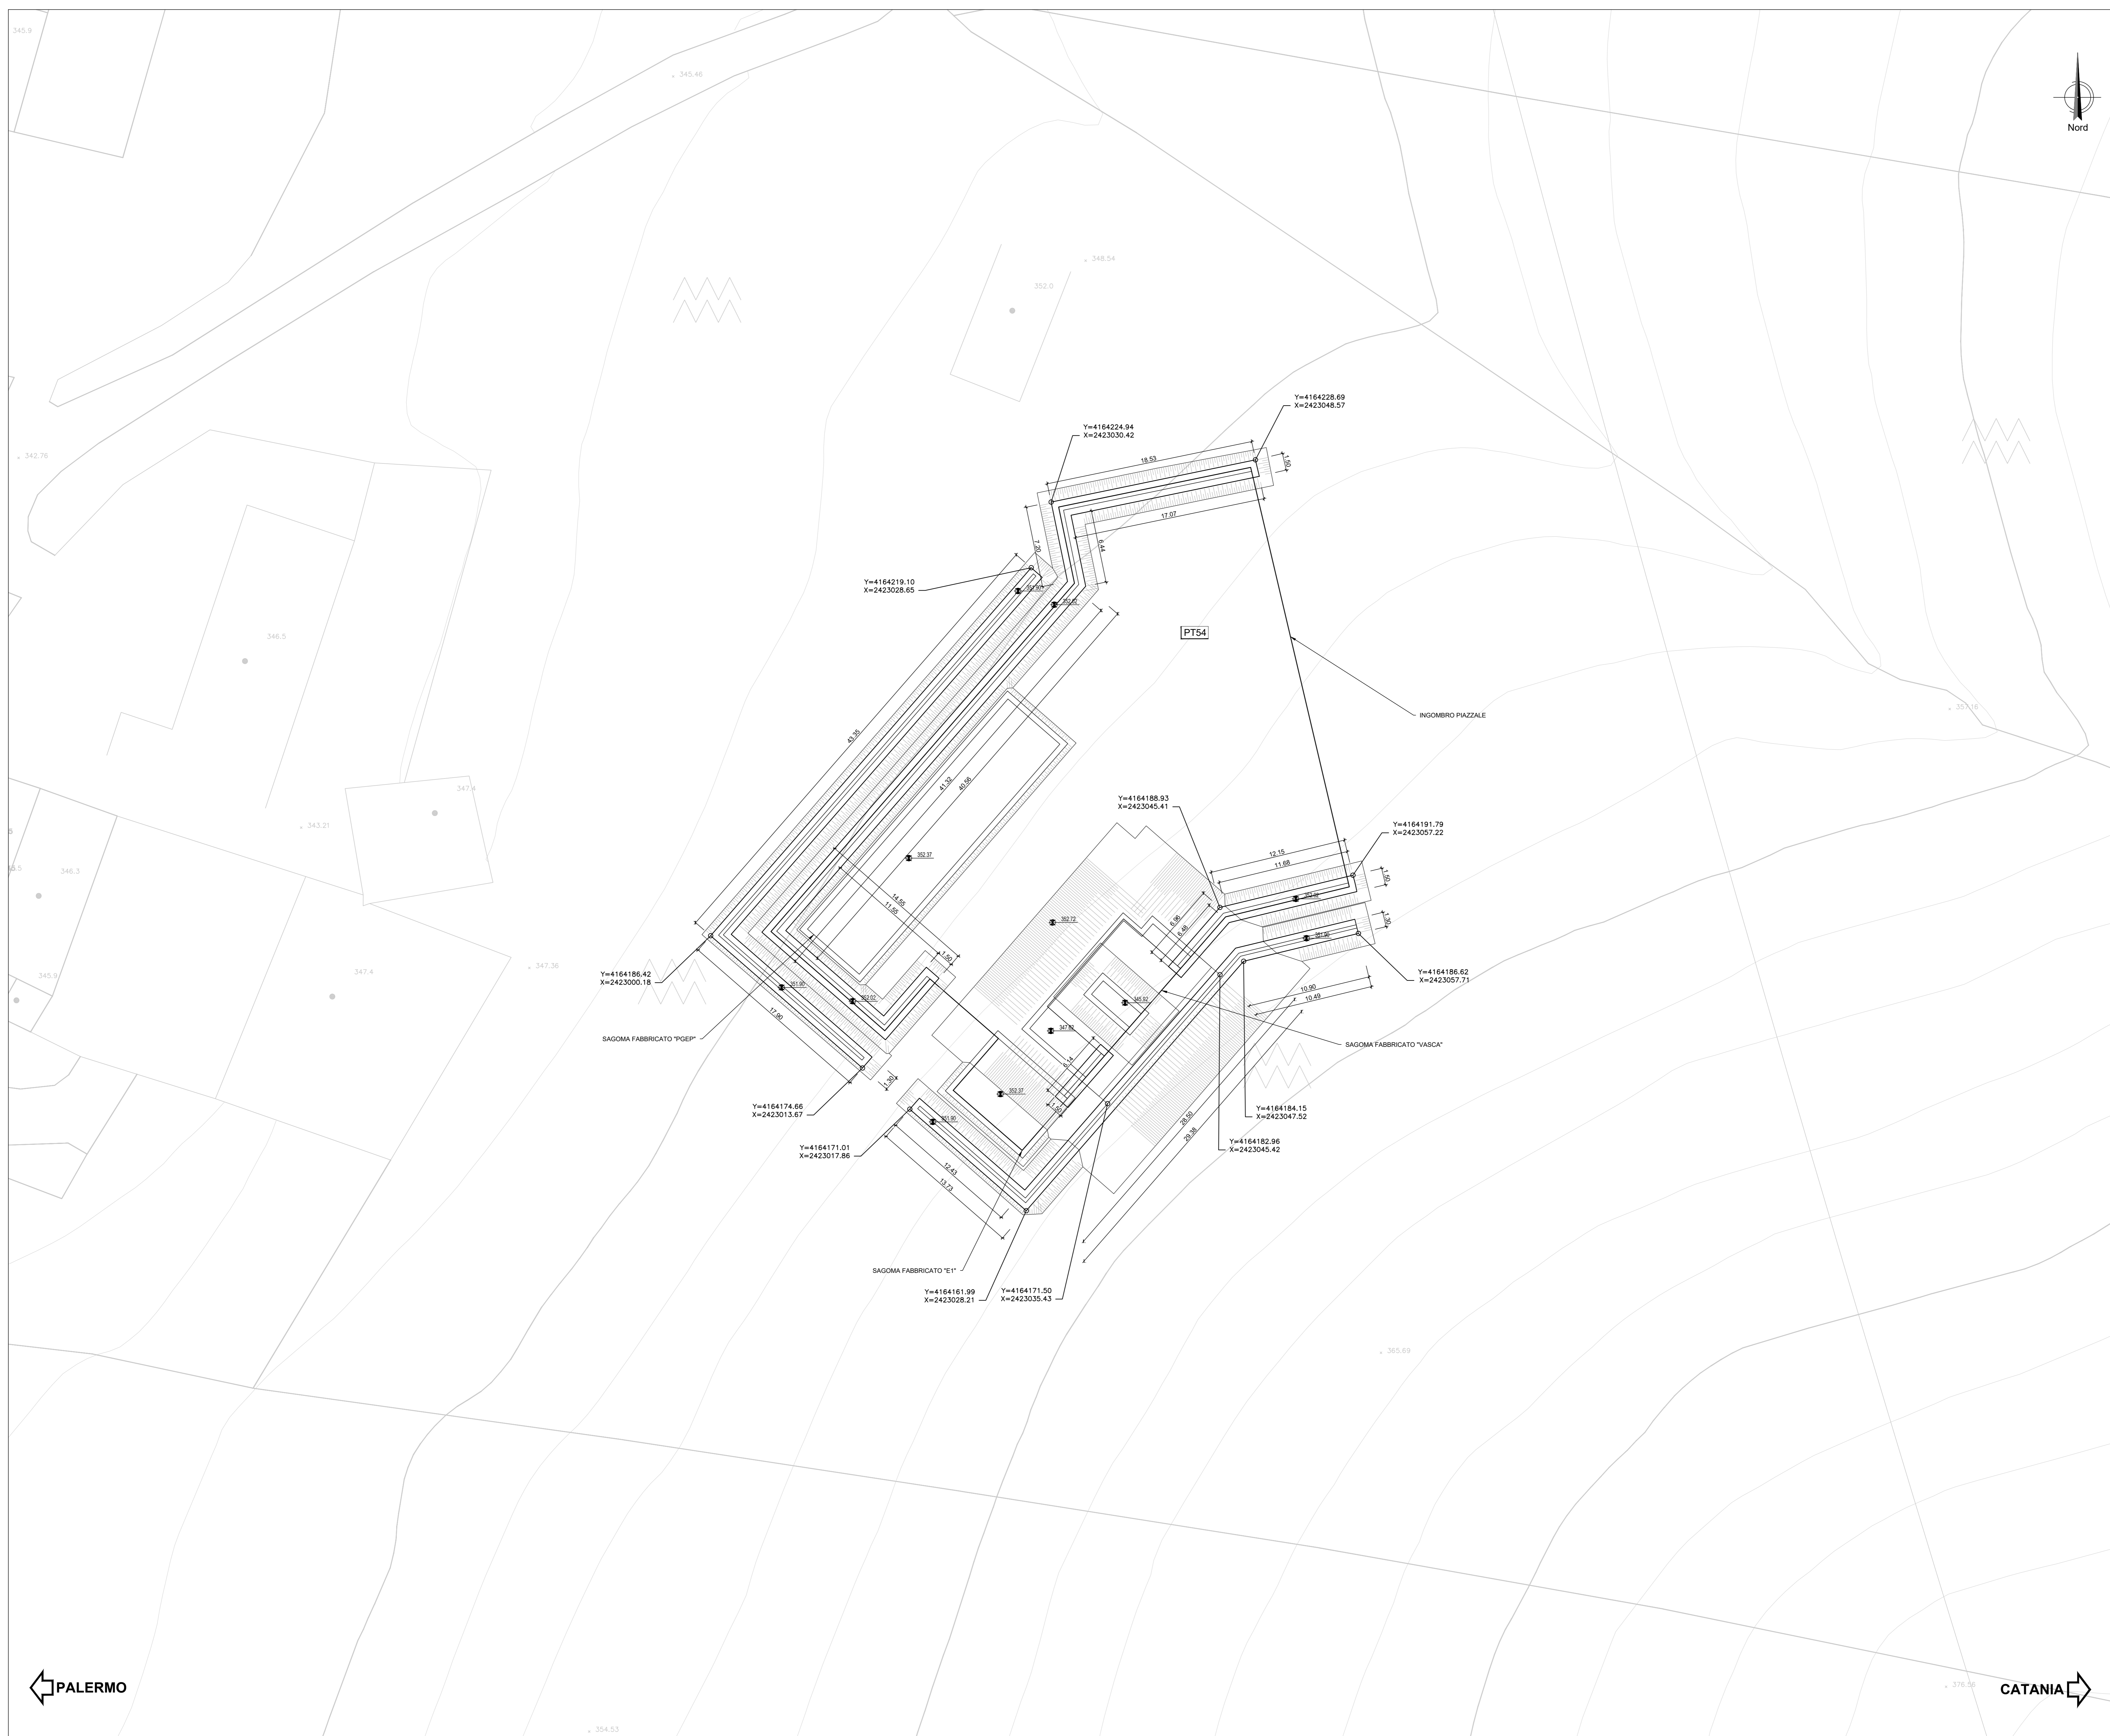

COMMITTENTE: 
 PROGETTAZIONE: 

DIRETTRICE FERROVIARIA MESSINA - CATANIA - PALERMO
NUOVO COLLEGAMENTO PALERMO - CATANIA

U.O. INFRASTRUTTURE SUD
PROGETTO DEFINITIVO
TRATTA LERCARA DIR. - CALTANISSETTA XIRBI (LOTTO 3)

PIAZZALI
 PT54 - Piazzale - Imbocco lato PA galleria Marianopoli
 Pianta scavi

SCALA: 1:200

COMMESSA LOTTO FASE ENTE TIPO DOC. OPERA/DISCIPLINA Progr. REV.
 RS3T 30 D 78 P9 PT5400 001 A

Rev.	Descrizione	Redatto	Data	Verificato	Data	Approvato	Data	Autorizzato Data
A	Emissione Esecutiva	M. Scarpone	Apr-2020	A. Scarpone	Apr-2020	A. Scarpone	Apr-2020	01/04/2020

File: RS3T.3.0.D.78.P9.PT.54.0.0.001.A n. Elab.: 78_716_1

← PALERMO

CATANIA →