
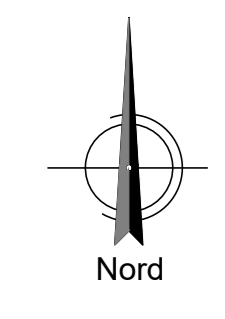


LEGENDA

- LINEA FERROVIARIA ESISTENTE
- - - LINEA FERROVIARIA DI PROGETTO
- - - ASSE NUOVA VIABILITA' NV, IN PROGETTO
- - - ASSE ALTRE VIABILITA' DI PROGETTO
- CIGLI VIABILITA' ESISTENTE
- RETICOLO IDROGRAFICO ESISTENTE

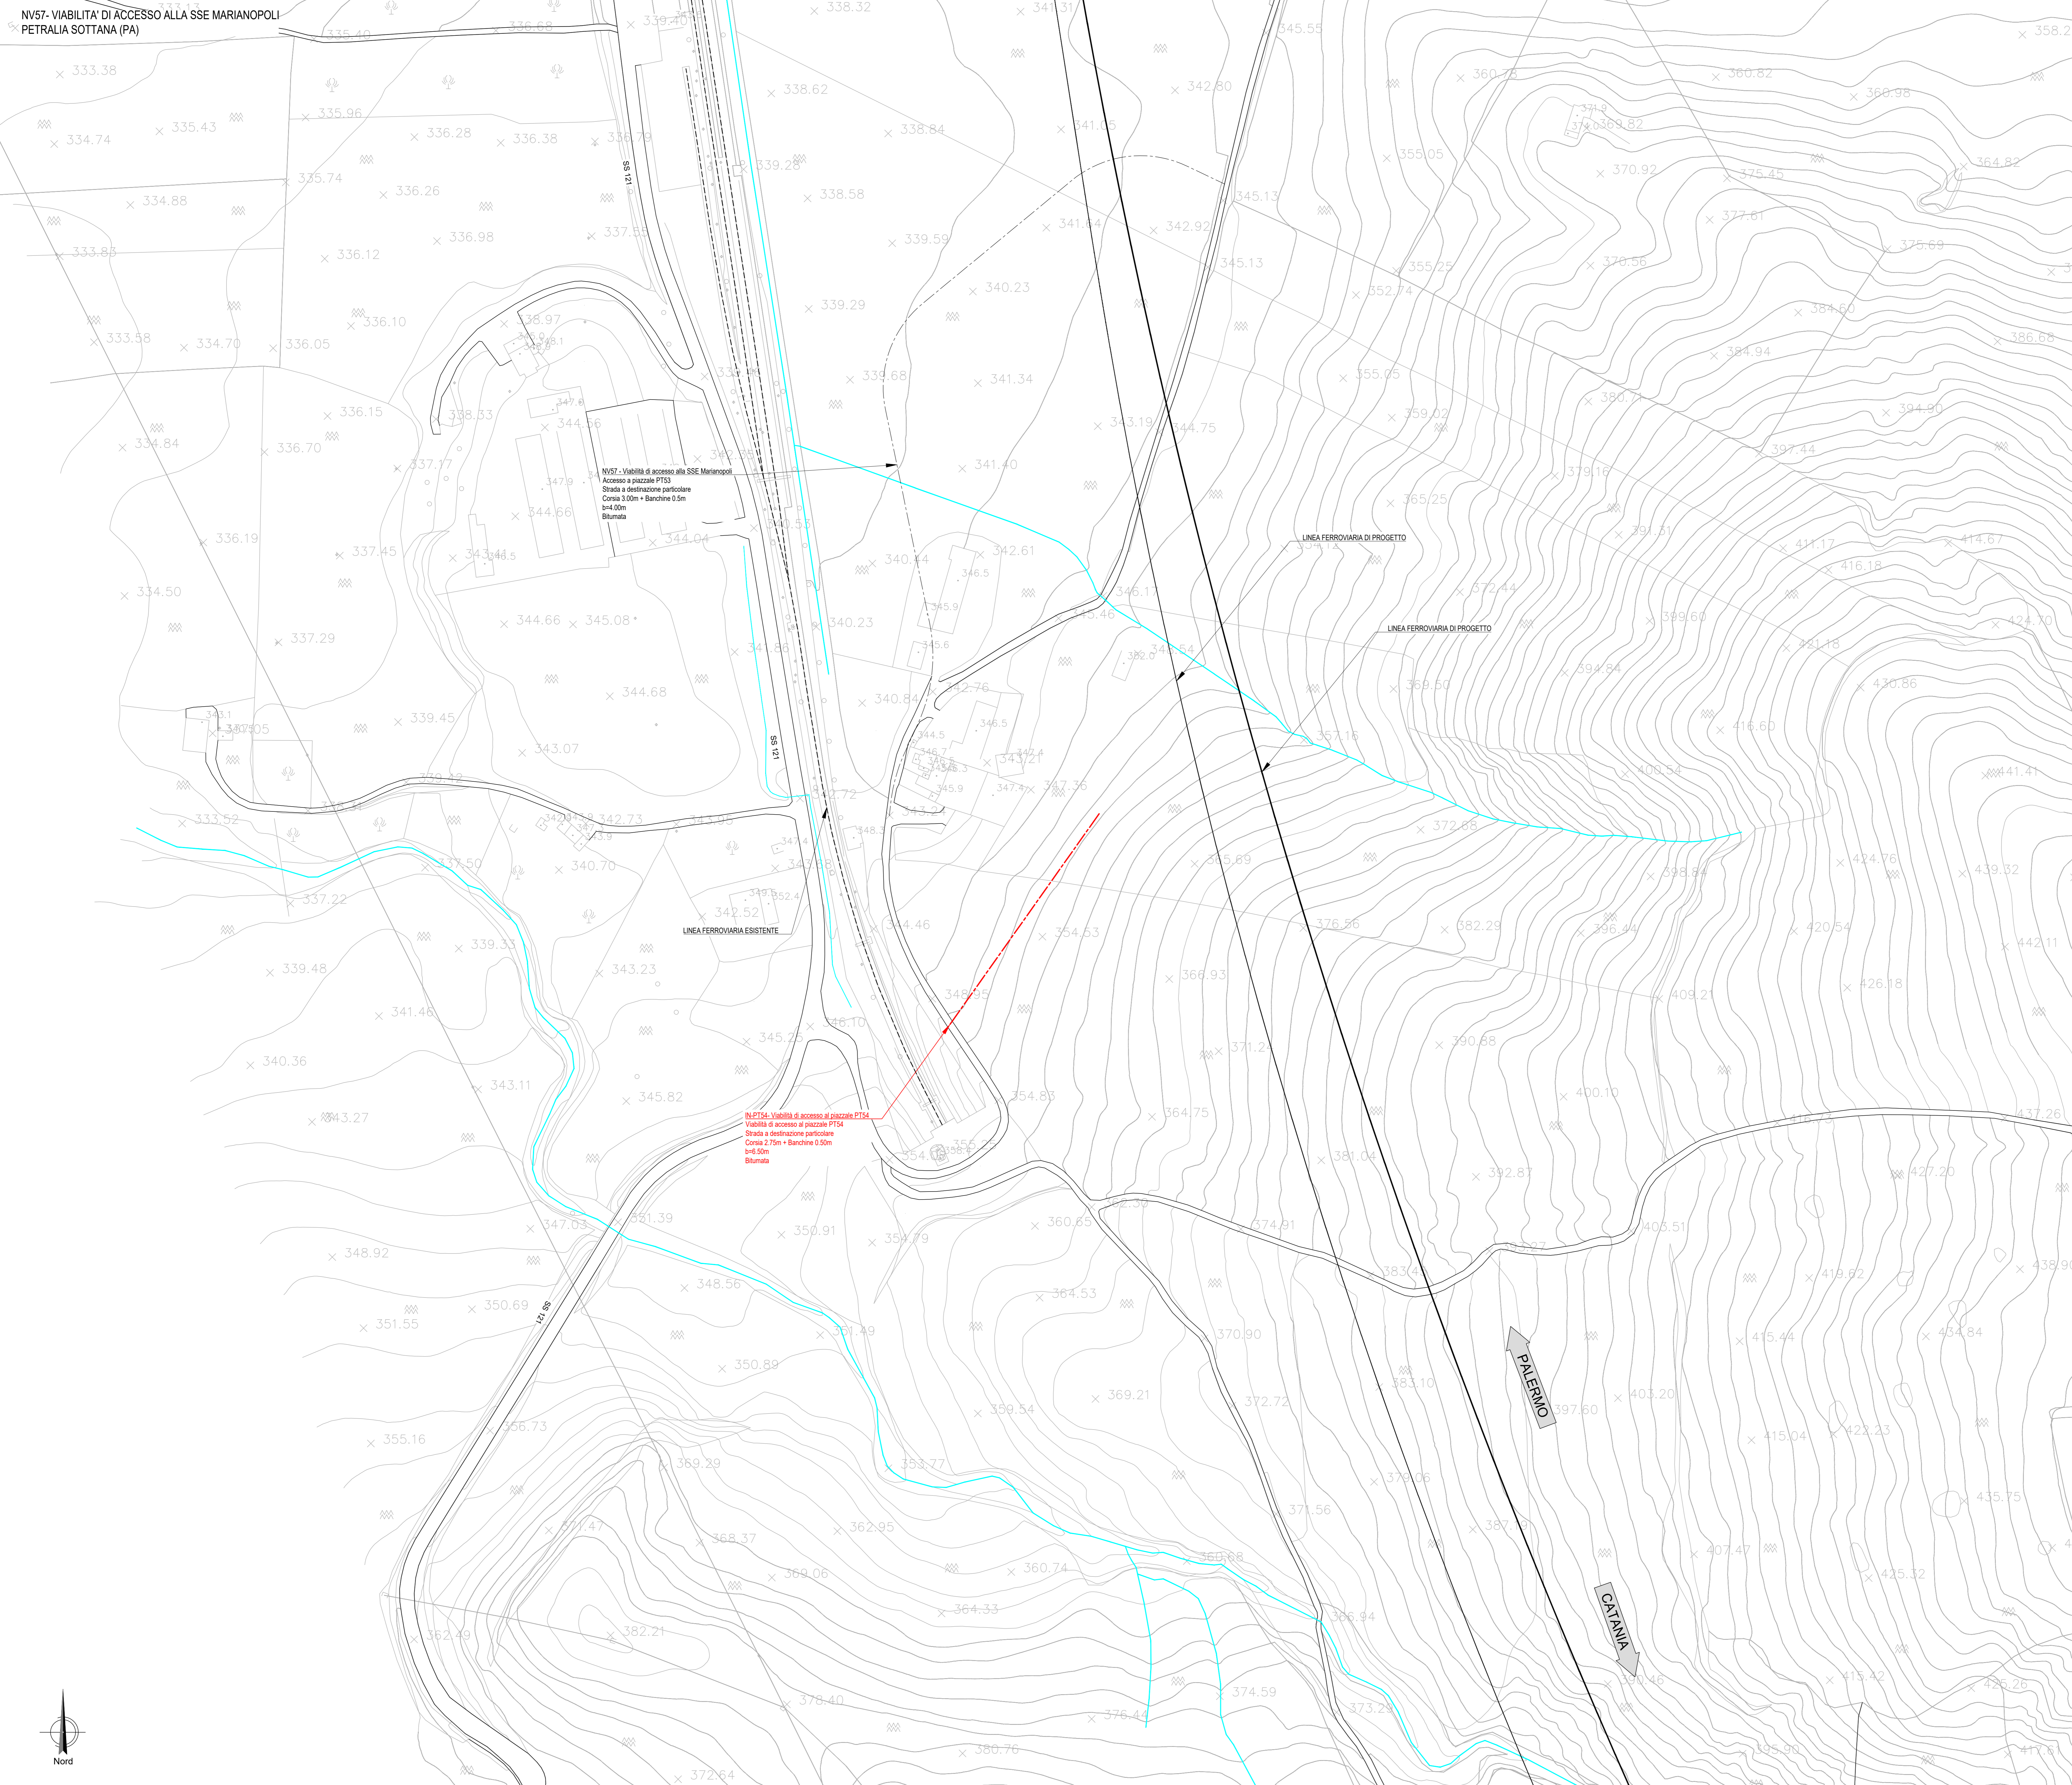

COMMITTENTE: **RFI**
RETE FERROVIARIA ITALIANA
GRUPPO FERROVIE DELLO STATO ITALIANE

PROGETTAZIONE: **ITALFER**
SUPERINTENDENZA REGIONALE SICILIANA

DIRETTRICE FERROVIARIA MESSINA - CATANIA - PALERMO
NUOVO COLLEGAMENTO PALERMO - CATANIA

U.O. INFRASTRUTTURE SUD

PROGETTO DEFINITIVO

TRATTA LERCARA DIR. - CALTANISSETTA XIRBI (LOTTO 3)

PIAZZALI
Viabilità di accesso al piazzale PT54 (pk 28+065)
Planimetria stato di fatto

SCALA: **1:1000**

COMMESSA	LOTTO	FASE	ENTE	TIPO DOC.	OPERA/DISCIPLINA	PROGR.	REV.
RS3T	30	D	78	P7	PT54X0	001	D

Rev.	Descrizione	Redatto	Data	Verificato	Data	Approvato	Data	Autorizzato Data
A	Emissione Esecutoria	21/05/2020	06-2019	[Firma]	06-2019	[Firma]	06-2019	07-2019
B	Emissione Esecutoria	21/05/2020	Gen-2020	[Firma]	Gen-2020	[Firma]	Gen-2020	Gen-2020
C	Emissione Esecutoria	21/05/2020	Feb-2020	[Firma]	Feb-2020	[Firma]	Feb-2020	Feb-2020
D	Emissione Esecutoria	21/05/2020	Apr-2020	[Firma]	Apr-2020	[Firma]	Apr-2020	Apr-2020

File: RS3T.3.0.D.78.P7.PT.54.X.0.001.D n. Elab.: 78_717