

TABELLA RIASSUNTIVA


MOVIMENTI TERRA	
SCOTTICO	0.00 mc
BONIFICA	0.00 mc
RILEVATO	770.042 mc

LEGENDA

- MURO PIAZZALE
- FABBRICATI
- FFP (+0.55)
- MURO IN C.A.

NOTA (1): PER I DETTAGLI RELATIVI AL PACCHETTO DI PAVIMENTAZIONE E ALLA TABELLA TERRE SI RIMANDA ALLE SEZIONI TIPO RELATIVE ALLA 'VIABILITA' DI ACCESSO

NOTA (2): RICHIAMO ALLE SEGUENTI TAVOLE:
 - CARATTERISTICHE DEI MATERIALI
 - DETTAGLI RECINZIONI

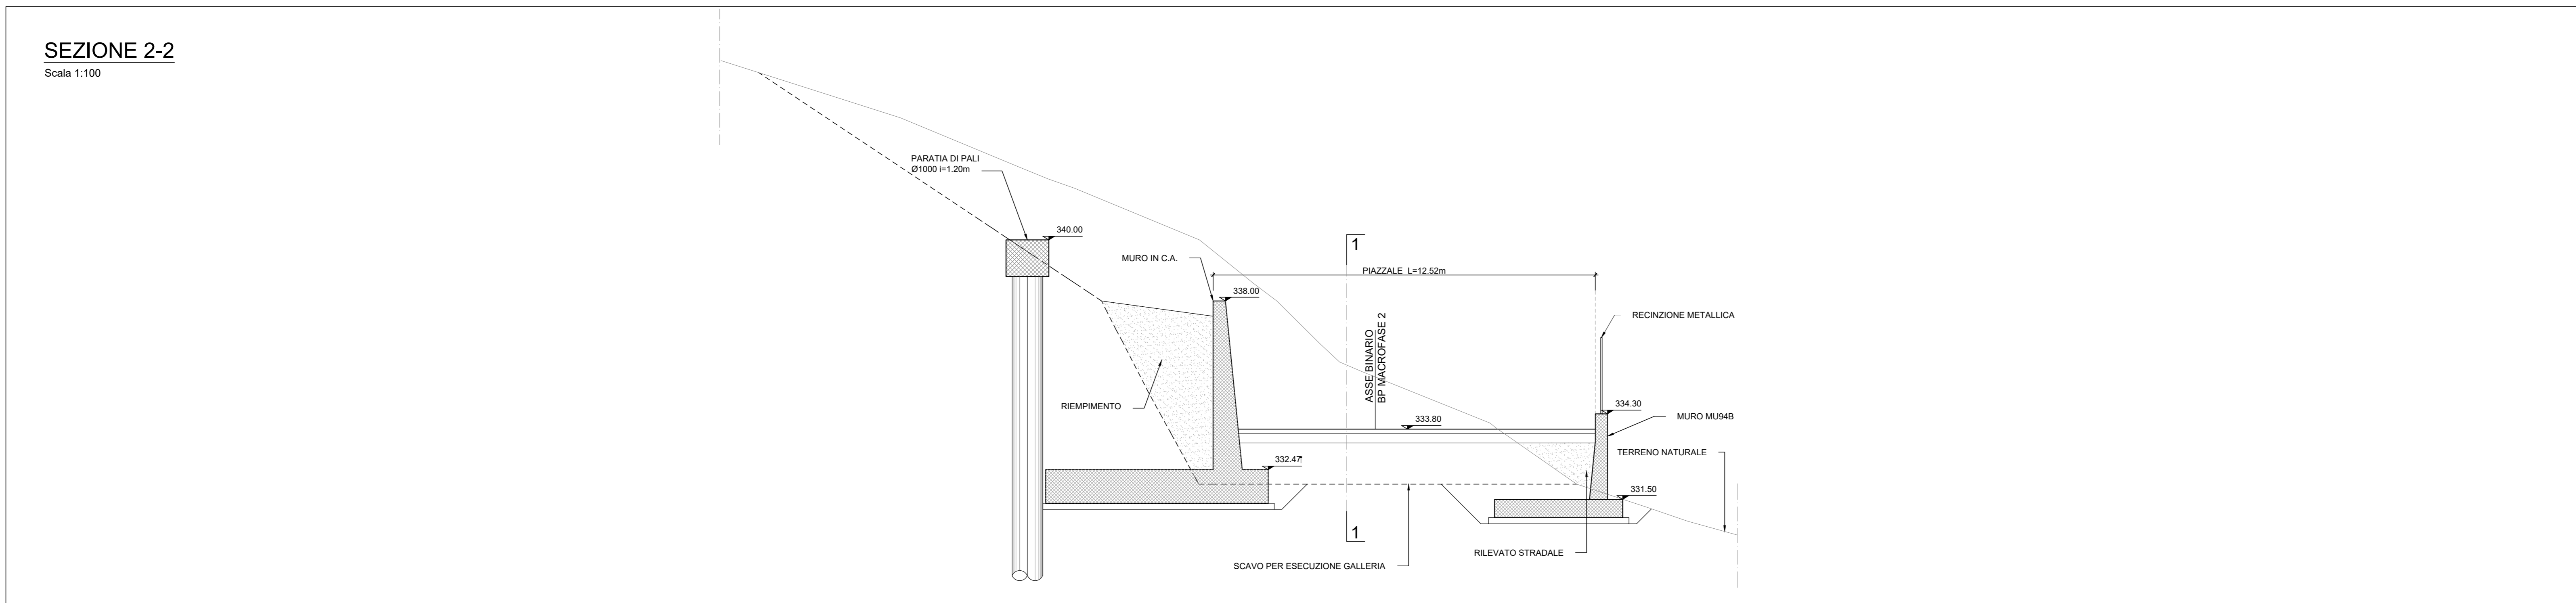

COMMITTENTE: **RFI** RETE FERROVIARIA ITALIANA GRUPPO FERROVIE DELLO STATO ITALIANE

PROGETTAZIONE: **ITALFERR** GRUPPO FERROVIE DELLO STATO ITALIANE

DIRETTRICE FERROVIARIA MESSINA - CATANIA - PALERMO
 NUOVO COLLEGAMENTO PALERMO - CATANIA

U.O. INFRASTRUTTURE SUD

PROGETTO DEFINITIVO

TRATTA LERCARA DIR. - CALTANISSETTA XIRBI (LOTTO 3)

PIAZZALI
 PT55 - Piazzale - Imbocco lato CT galleria Marianopoli
 Planimetria e sezioni piazzale

SCALA: 1:100

COMMESSA LOTTO FASE ENTE TIPO DOC. OPERA/DISCIPLINA PROGR. REV.

RS3T 30 D 78 PA PT5500 001 B

Rev.	Descrizione	Redatto	Data	Verificato	Data	Approvato	Data	Autorizzato Data
A	Emissione Esecutiva	A. Di Giovanni	Feb-2020	A. Di Giovanni	Feb-2020	A. Di Giovanni	Feb-2020	018461 Apr-2020
B	Emissione Esecutiva	A. Di Giovanni	Apr-2020	A. Di Giovanni	Apr-2020	A. Di Giovanni	Apr-2020	

File: RS3T.3.0.D.78.PA.PT.55.0.0.001.B n. Etab.: 78_722