

LEGENDA

- MURO PIAZZALE
- FABBRICATI
- FFP (+0.55)
- MURO IN C.A.

NOTA (1): PER I DETTAGLI RELATIVI AL PACCHETTO DI PAVIMENTAZIONE E ALLA TABELLA TERRE SI RIMANDA ALLE SEZIONI TIPO RELATIVE ALLA VIABILITÀ DI ACCESSO

NOTA (2): RICHIAMO ALLE SEGUENTI TAVOLE:
- CARATTERISTICHE DEI MATERIALI
- DETTAGLI RECINZIONI

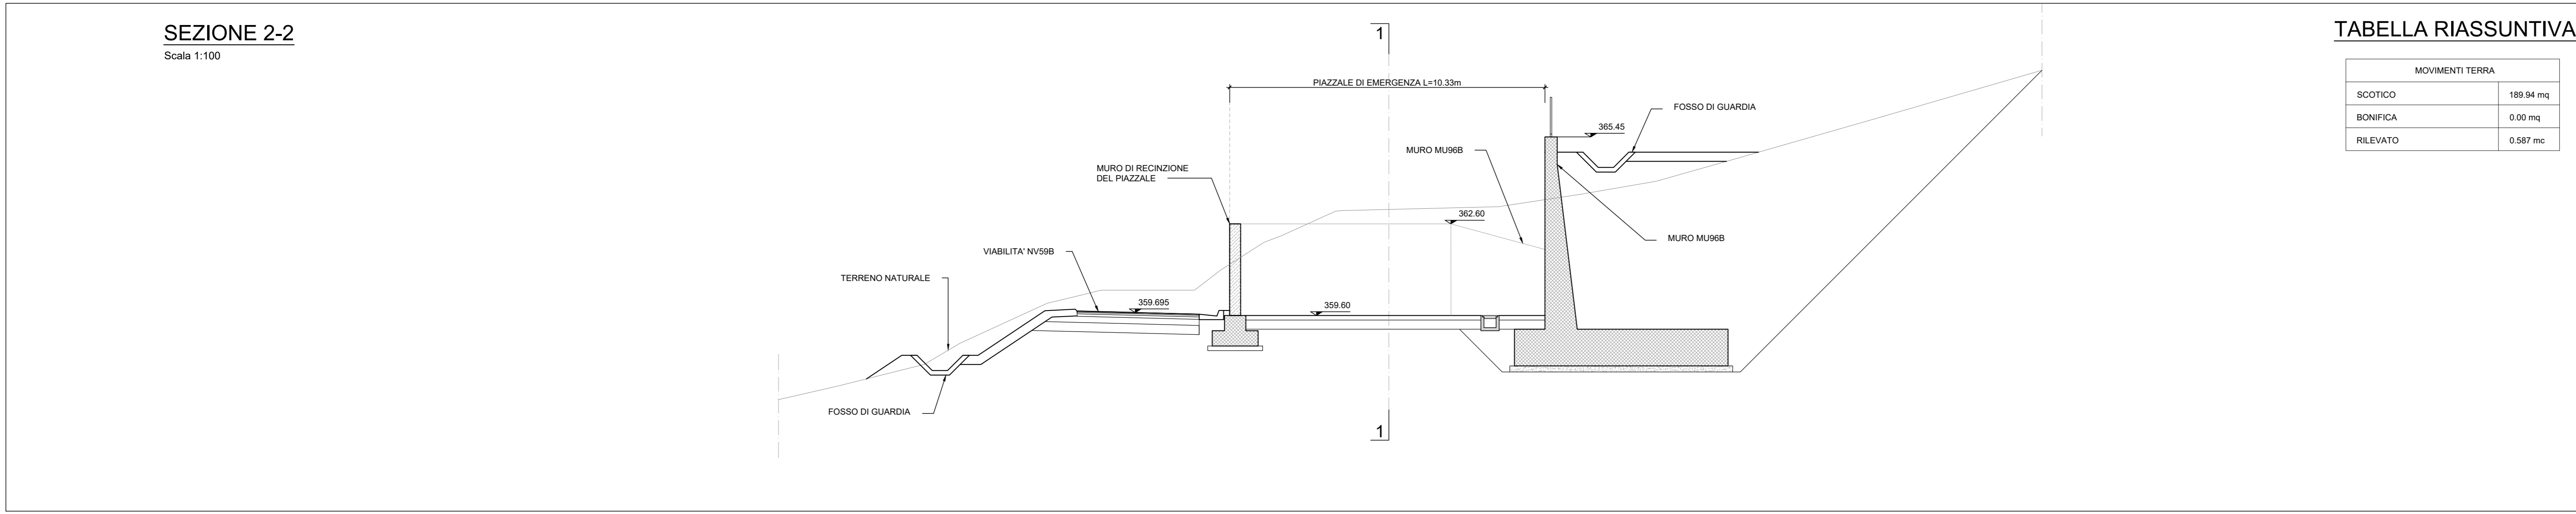
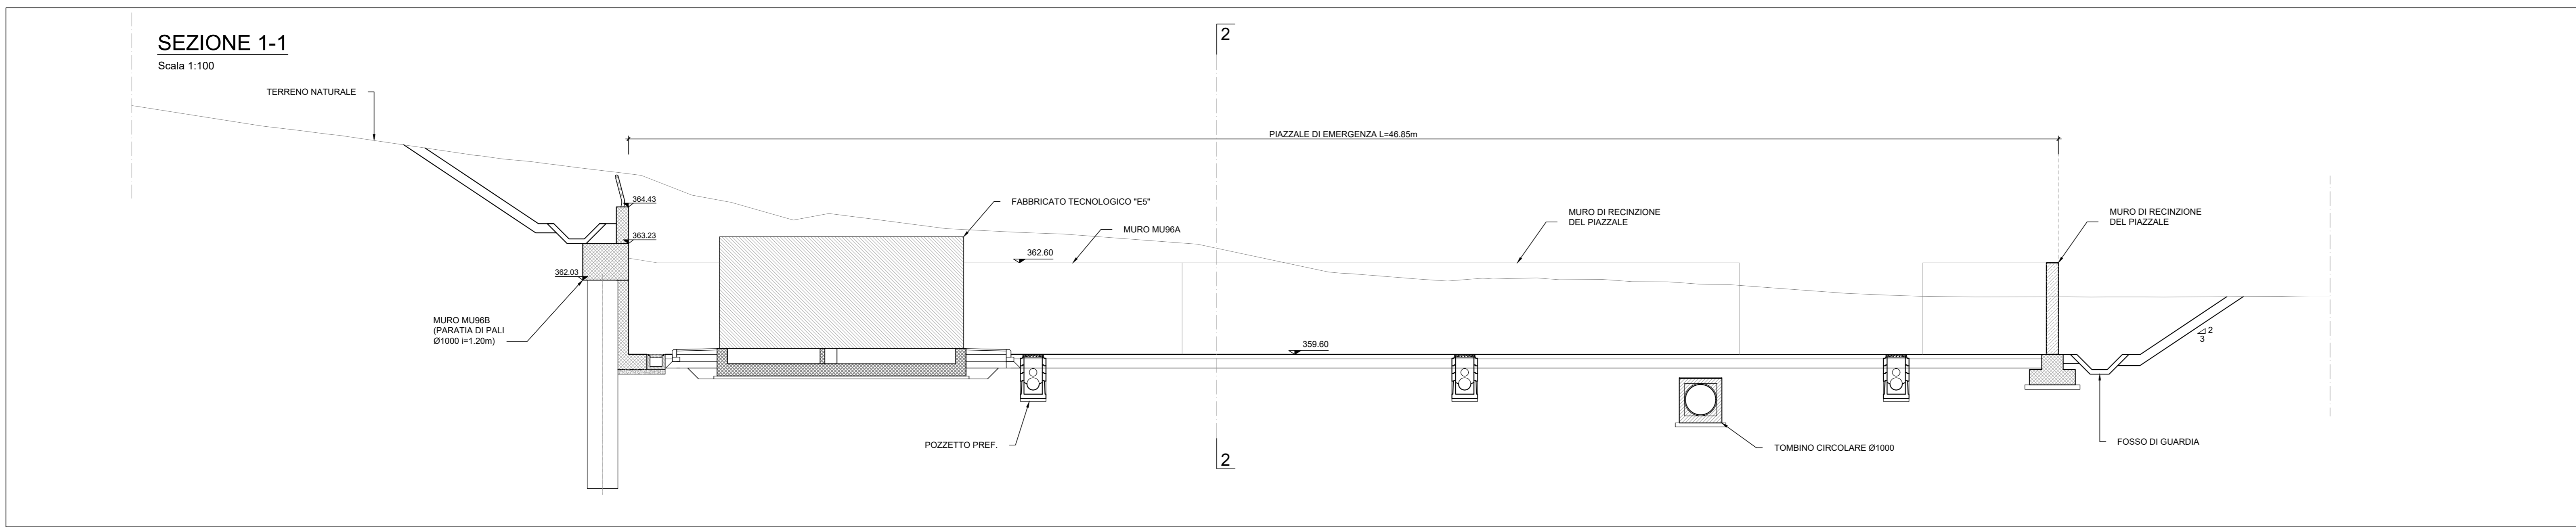


TABELLA RIASSUNTIVA

MOVIMENTI TERRA	
SCOTICO	189.94 mq
BONIFICA	0.00 mq
RILEVATO	0.587 mc

COMMITTENTE:

PROGETTAZIONE:

DIRETTRICE FERROVIARIA MESSINA - CATANIA - PALERMO
NUOVO COLLEGAMENTO PALERMO - CATANIA

U.O. INFRASTRUTTURE SUD
PROGETTO DEFINITIVO
TRATTA LERCARA DIR. - CALTANISSETTA XIRBI (LOTTO 3)

PIAZZALI
PT56 - Piazzale galleria finestra Trabona
Planimetria e sezioni piazzale

SCALA:
1:100

COMMESSA LOTTO FASE ENTE TIPO DOC. OPERA/DISCIPLINA Progr. REV.

RS3T 30 D 78 PA PT5600 001 B

Rev.	Descrizione	Redatto	Data	Verificato	Data	Approvato	Data	Autorizzato Data
A	Emissione Esecutiva	AVI/INGEG. ANTONIO BILLO	Feb-2020	A. Di Giovanni	Feb-2020	A. Billo	Feb-2020	07/04/2020
B	Emissione Esecutiva	AVI/INGEG. ANTONIO BILLO	Apr-2020	A. Di Giovanni	Apr-2020	A. Billo	Apr-2020	07/04/2020

File: RS3T.3.0.D.78.PA.PT.56.0.0.001.B n. Elib.: 78_724