
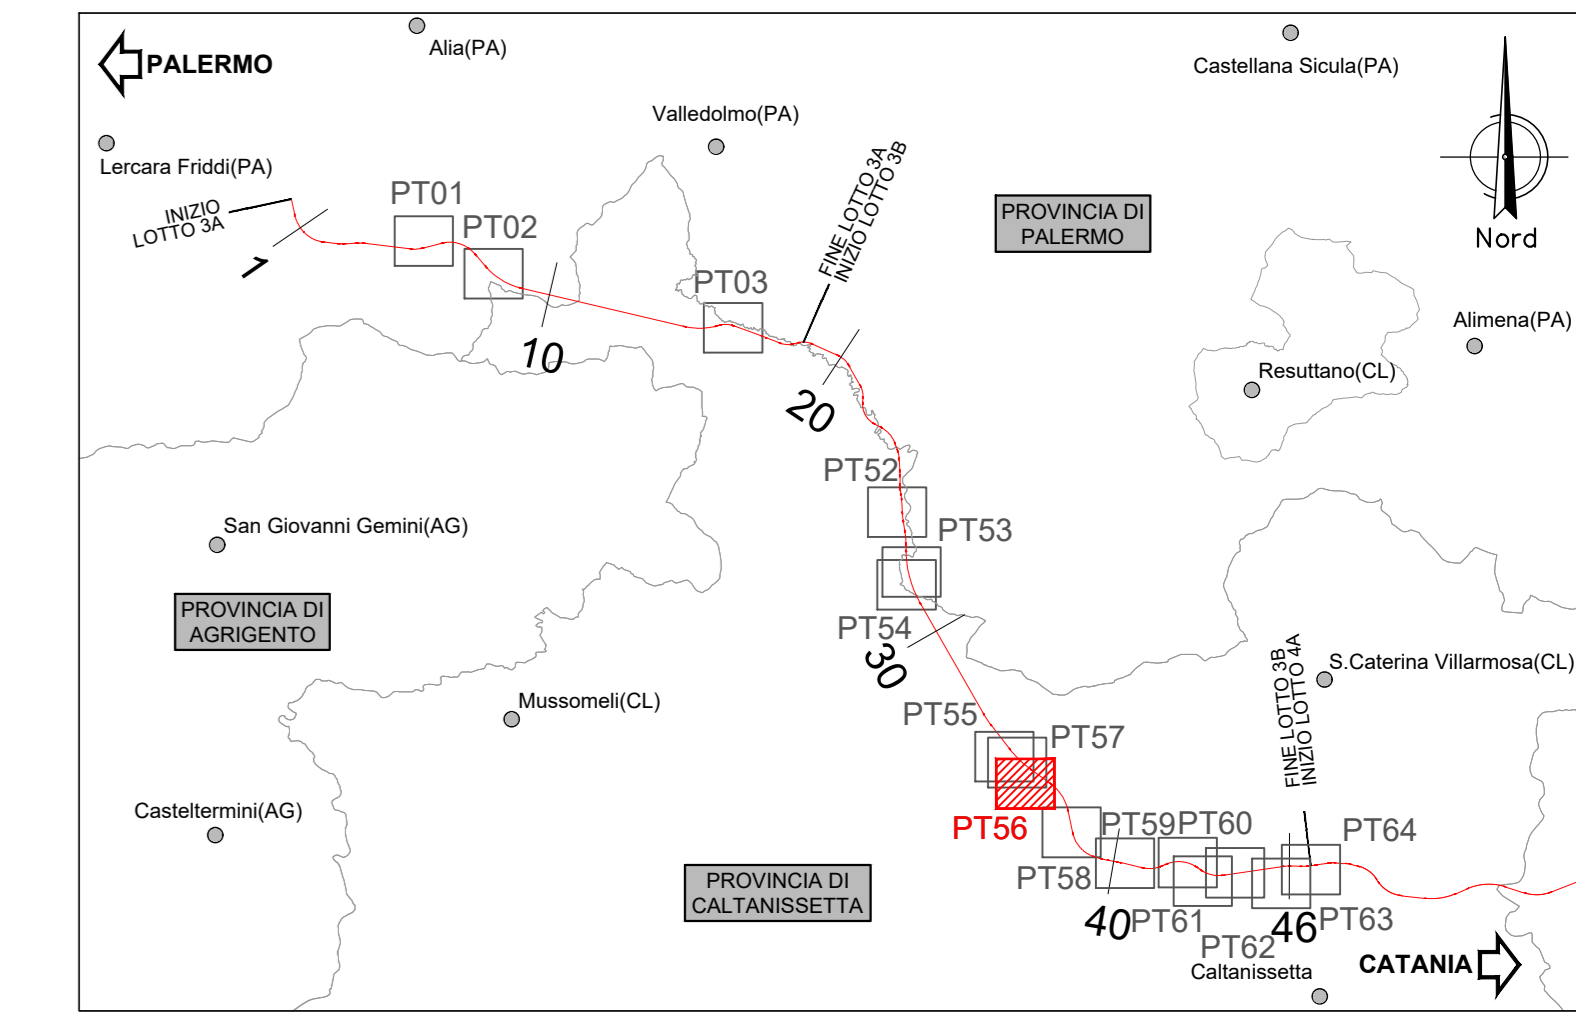


PIANTA SCAVI
Scala 1:200

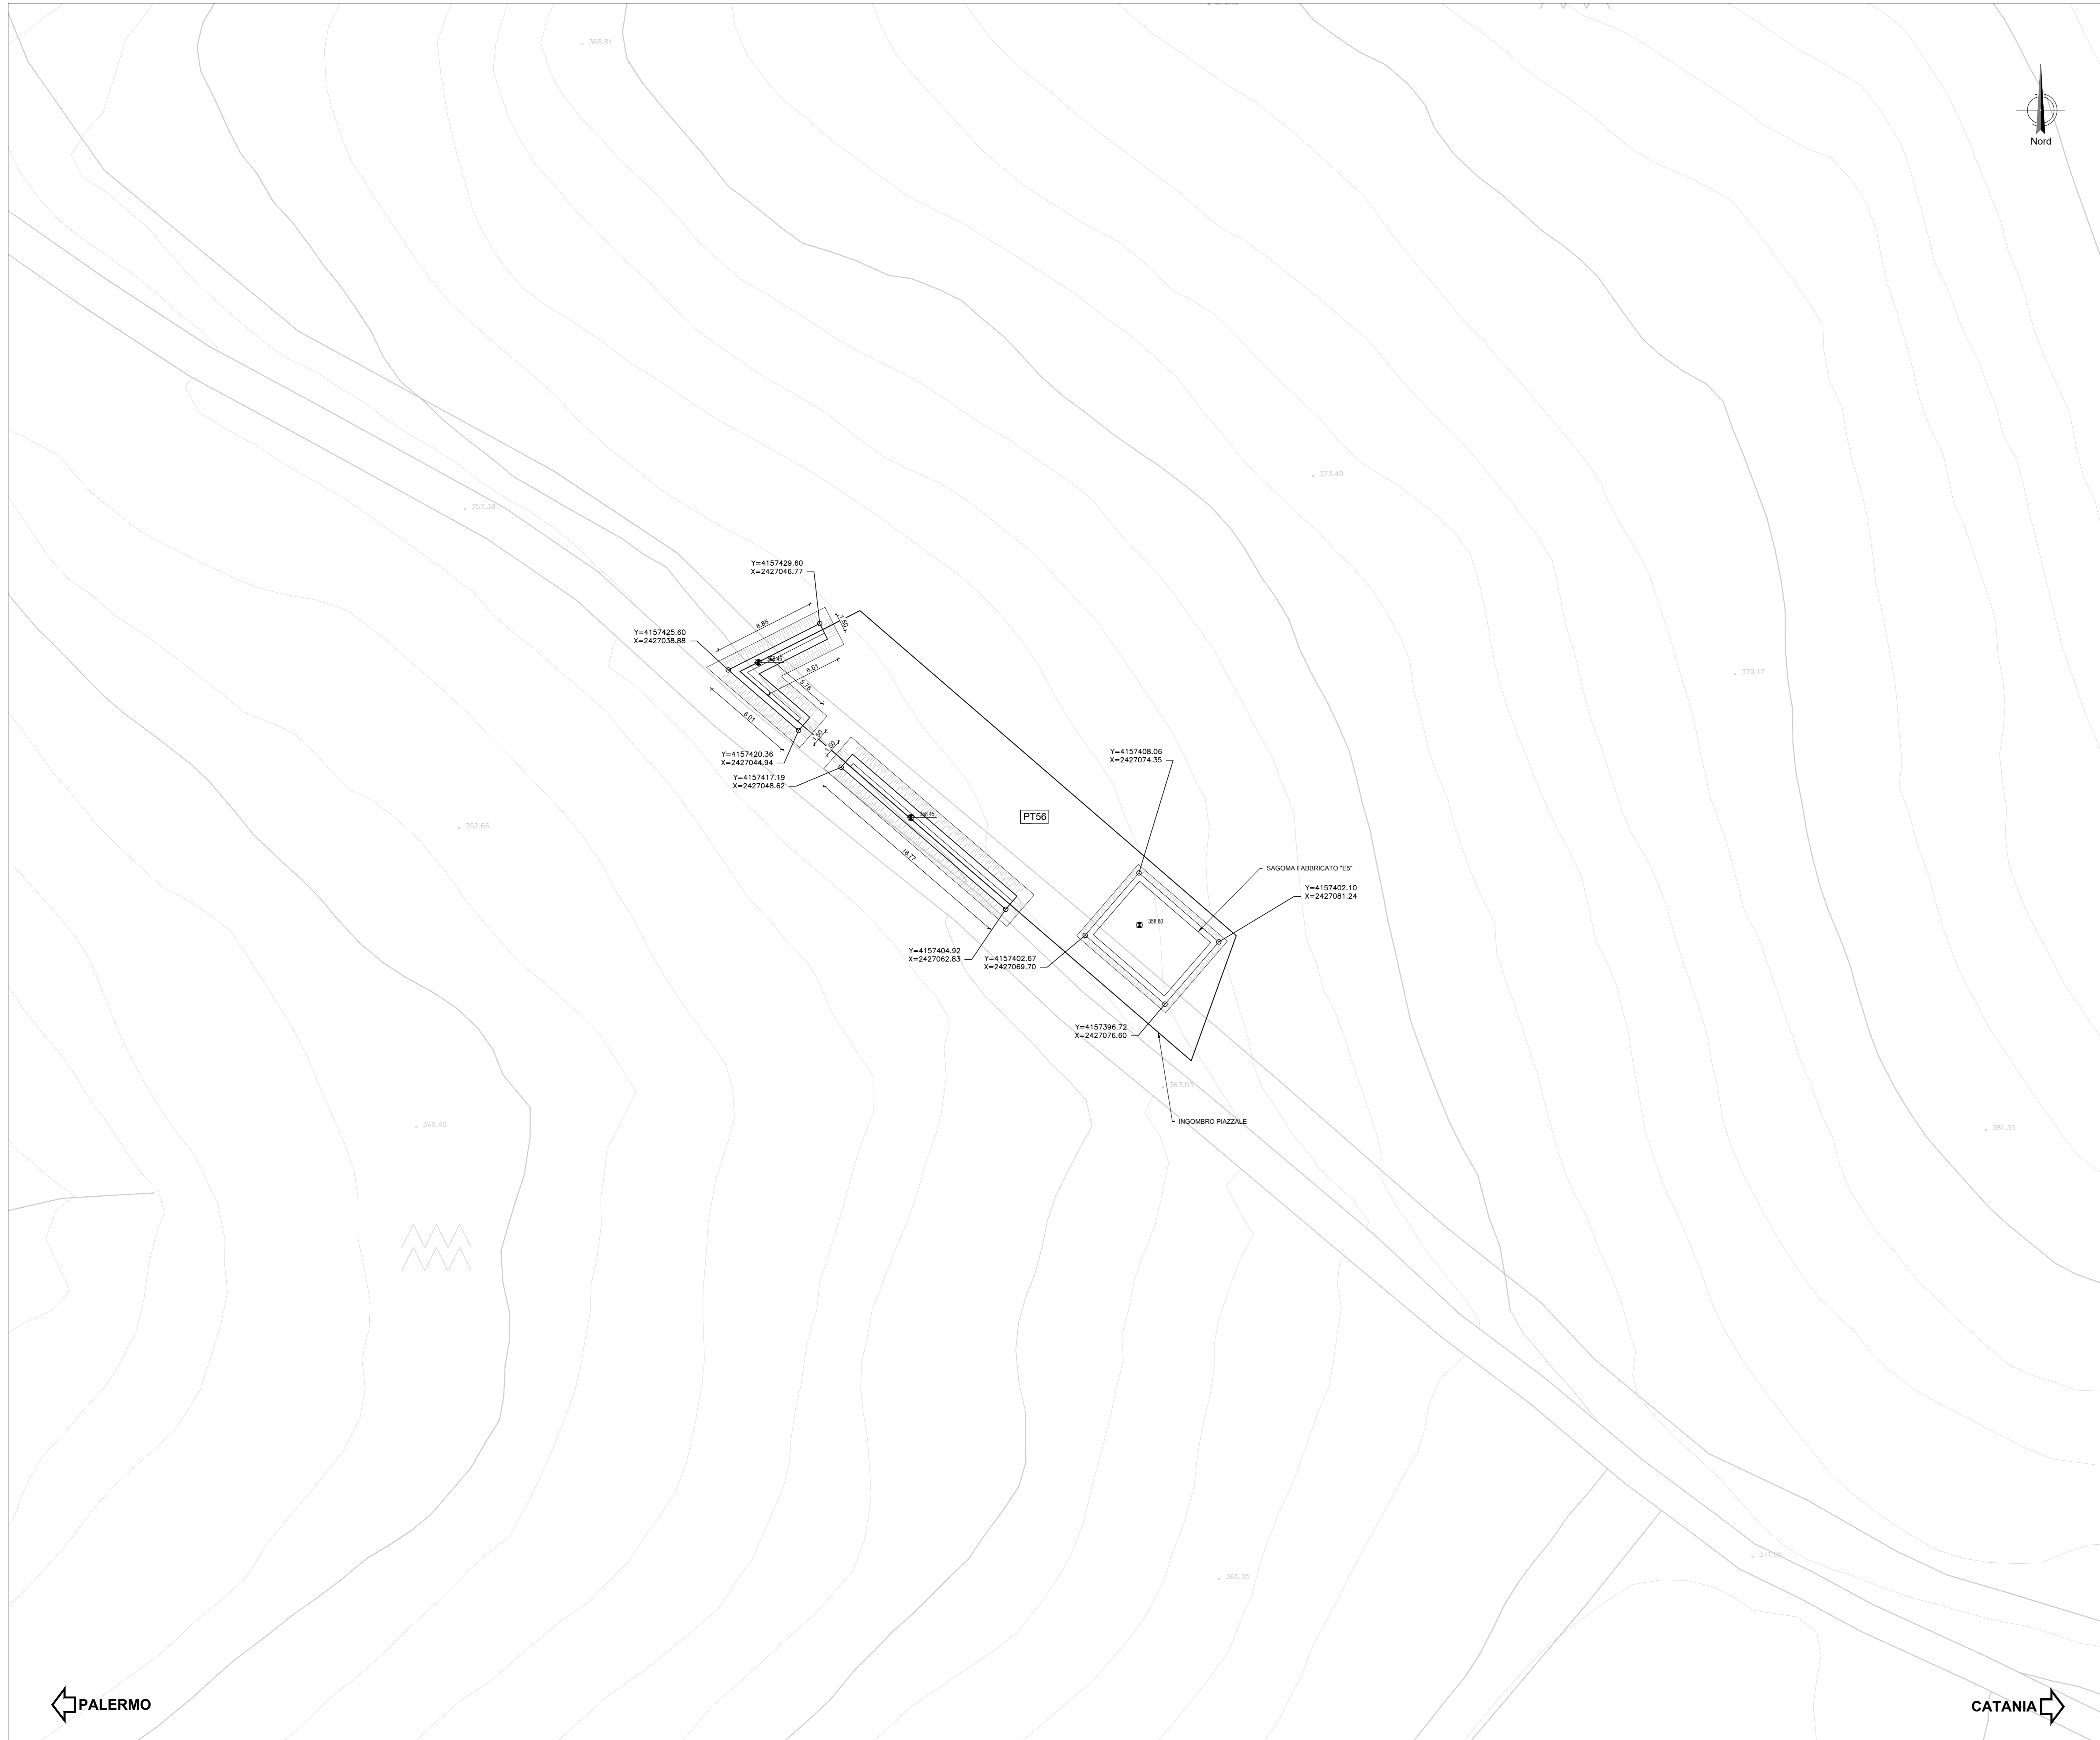

← PALERMO

CATANIA →

COMMITTENTE: 
 PROGETTAZIONE: 
DIRETTRICE FERROVIARIA MESSINA - CATANIA - PALERMO
NUOVO COLLEGAMENTO PALERMO - CATANIA
 U.O. INFRASTRUTTURE SUD
 PROGETTO DEFINITIVO
TRATTA LERCARA DIR. - CALTANISSETTA XIRBI (LOTTO 3)

PIAZZALI
 PT56 - Piazzale galleria finestra Trabona
 Pianta scavi

SCALA: 1:200

COMMESSA LOTTO FASE ENTE TIPO DOC. OPERA/DISCIPLINA PROGR. REV.
 RS3T 30 D 78 P9 PT5600 001 A

Rev.	Descrizione	Redatto	Data	Verificato	Data	Approvato	Data	Autorizzato Data
A	Emissione Esecutivo	M. Scarpone	Apr-2020	A. Scarpone	Apr-2020	A. Scarpone	Apr-2020	01649 Apr-2020

File: RS3T.3.0.D.78.P9.PT.56.0.0.001.A n. Elab.: 78_724_1