
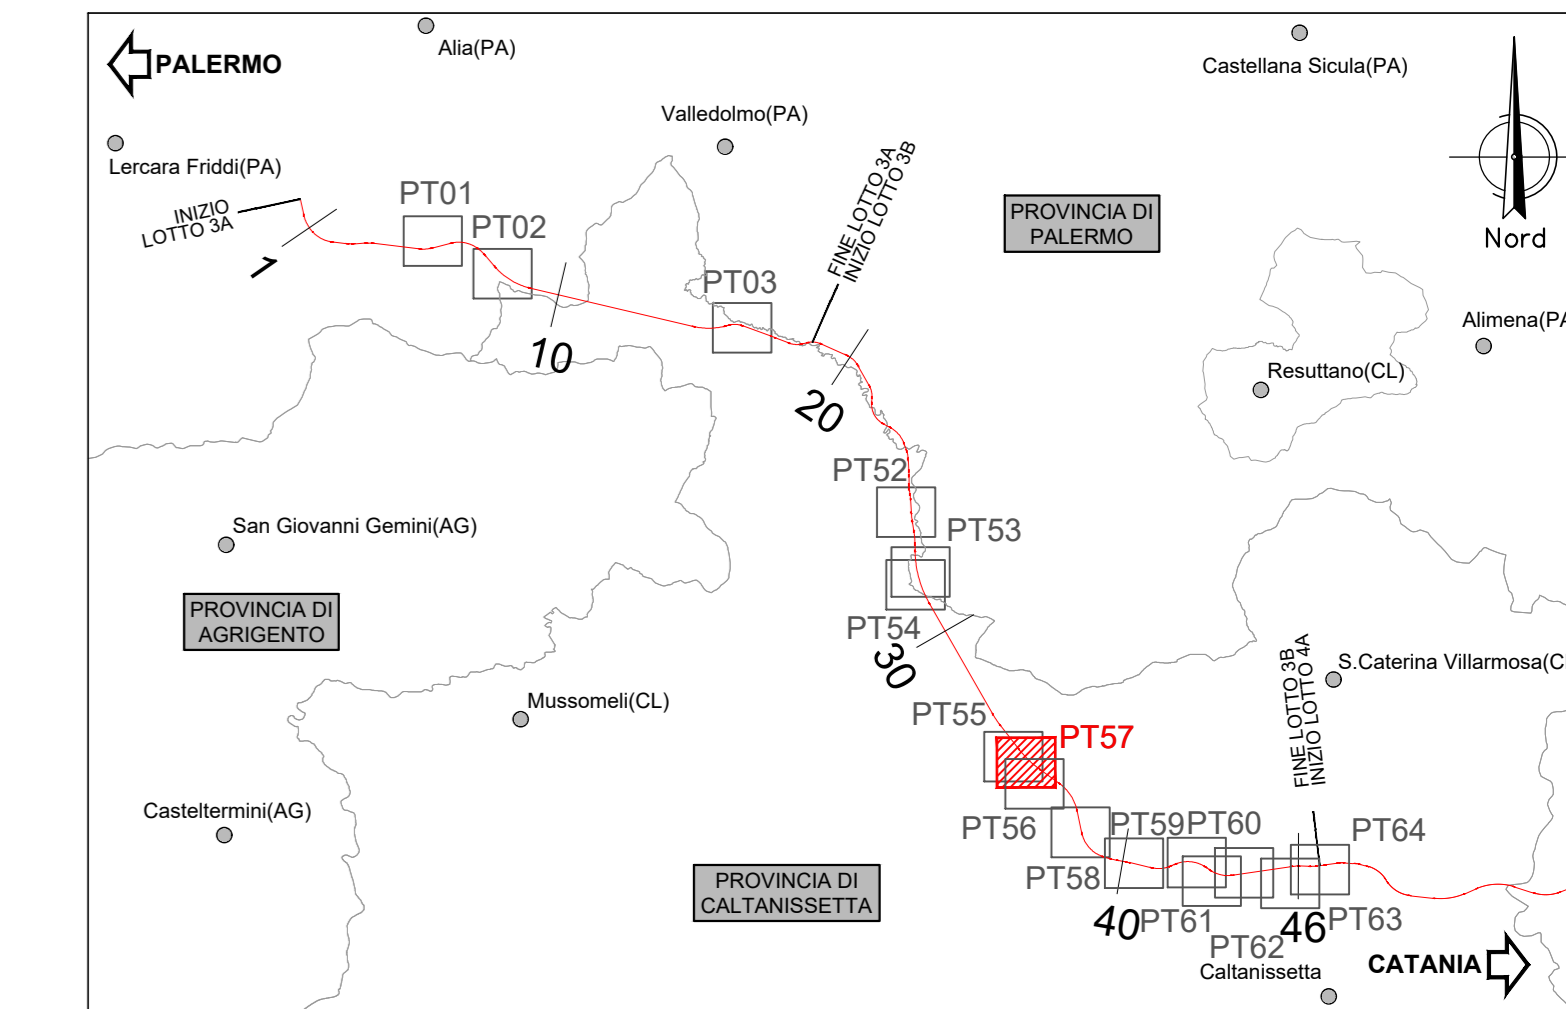


PIANTA SCAVI  
Scala 1:200

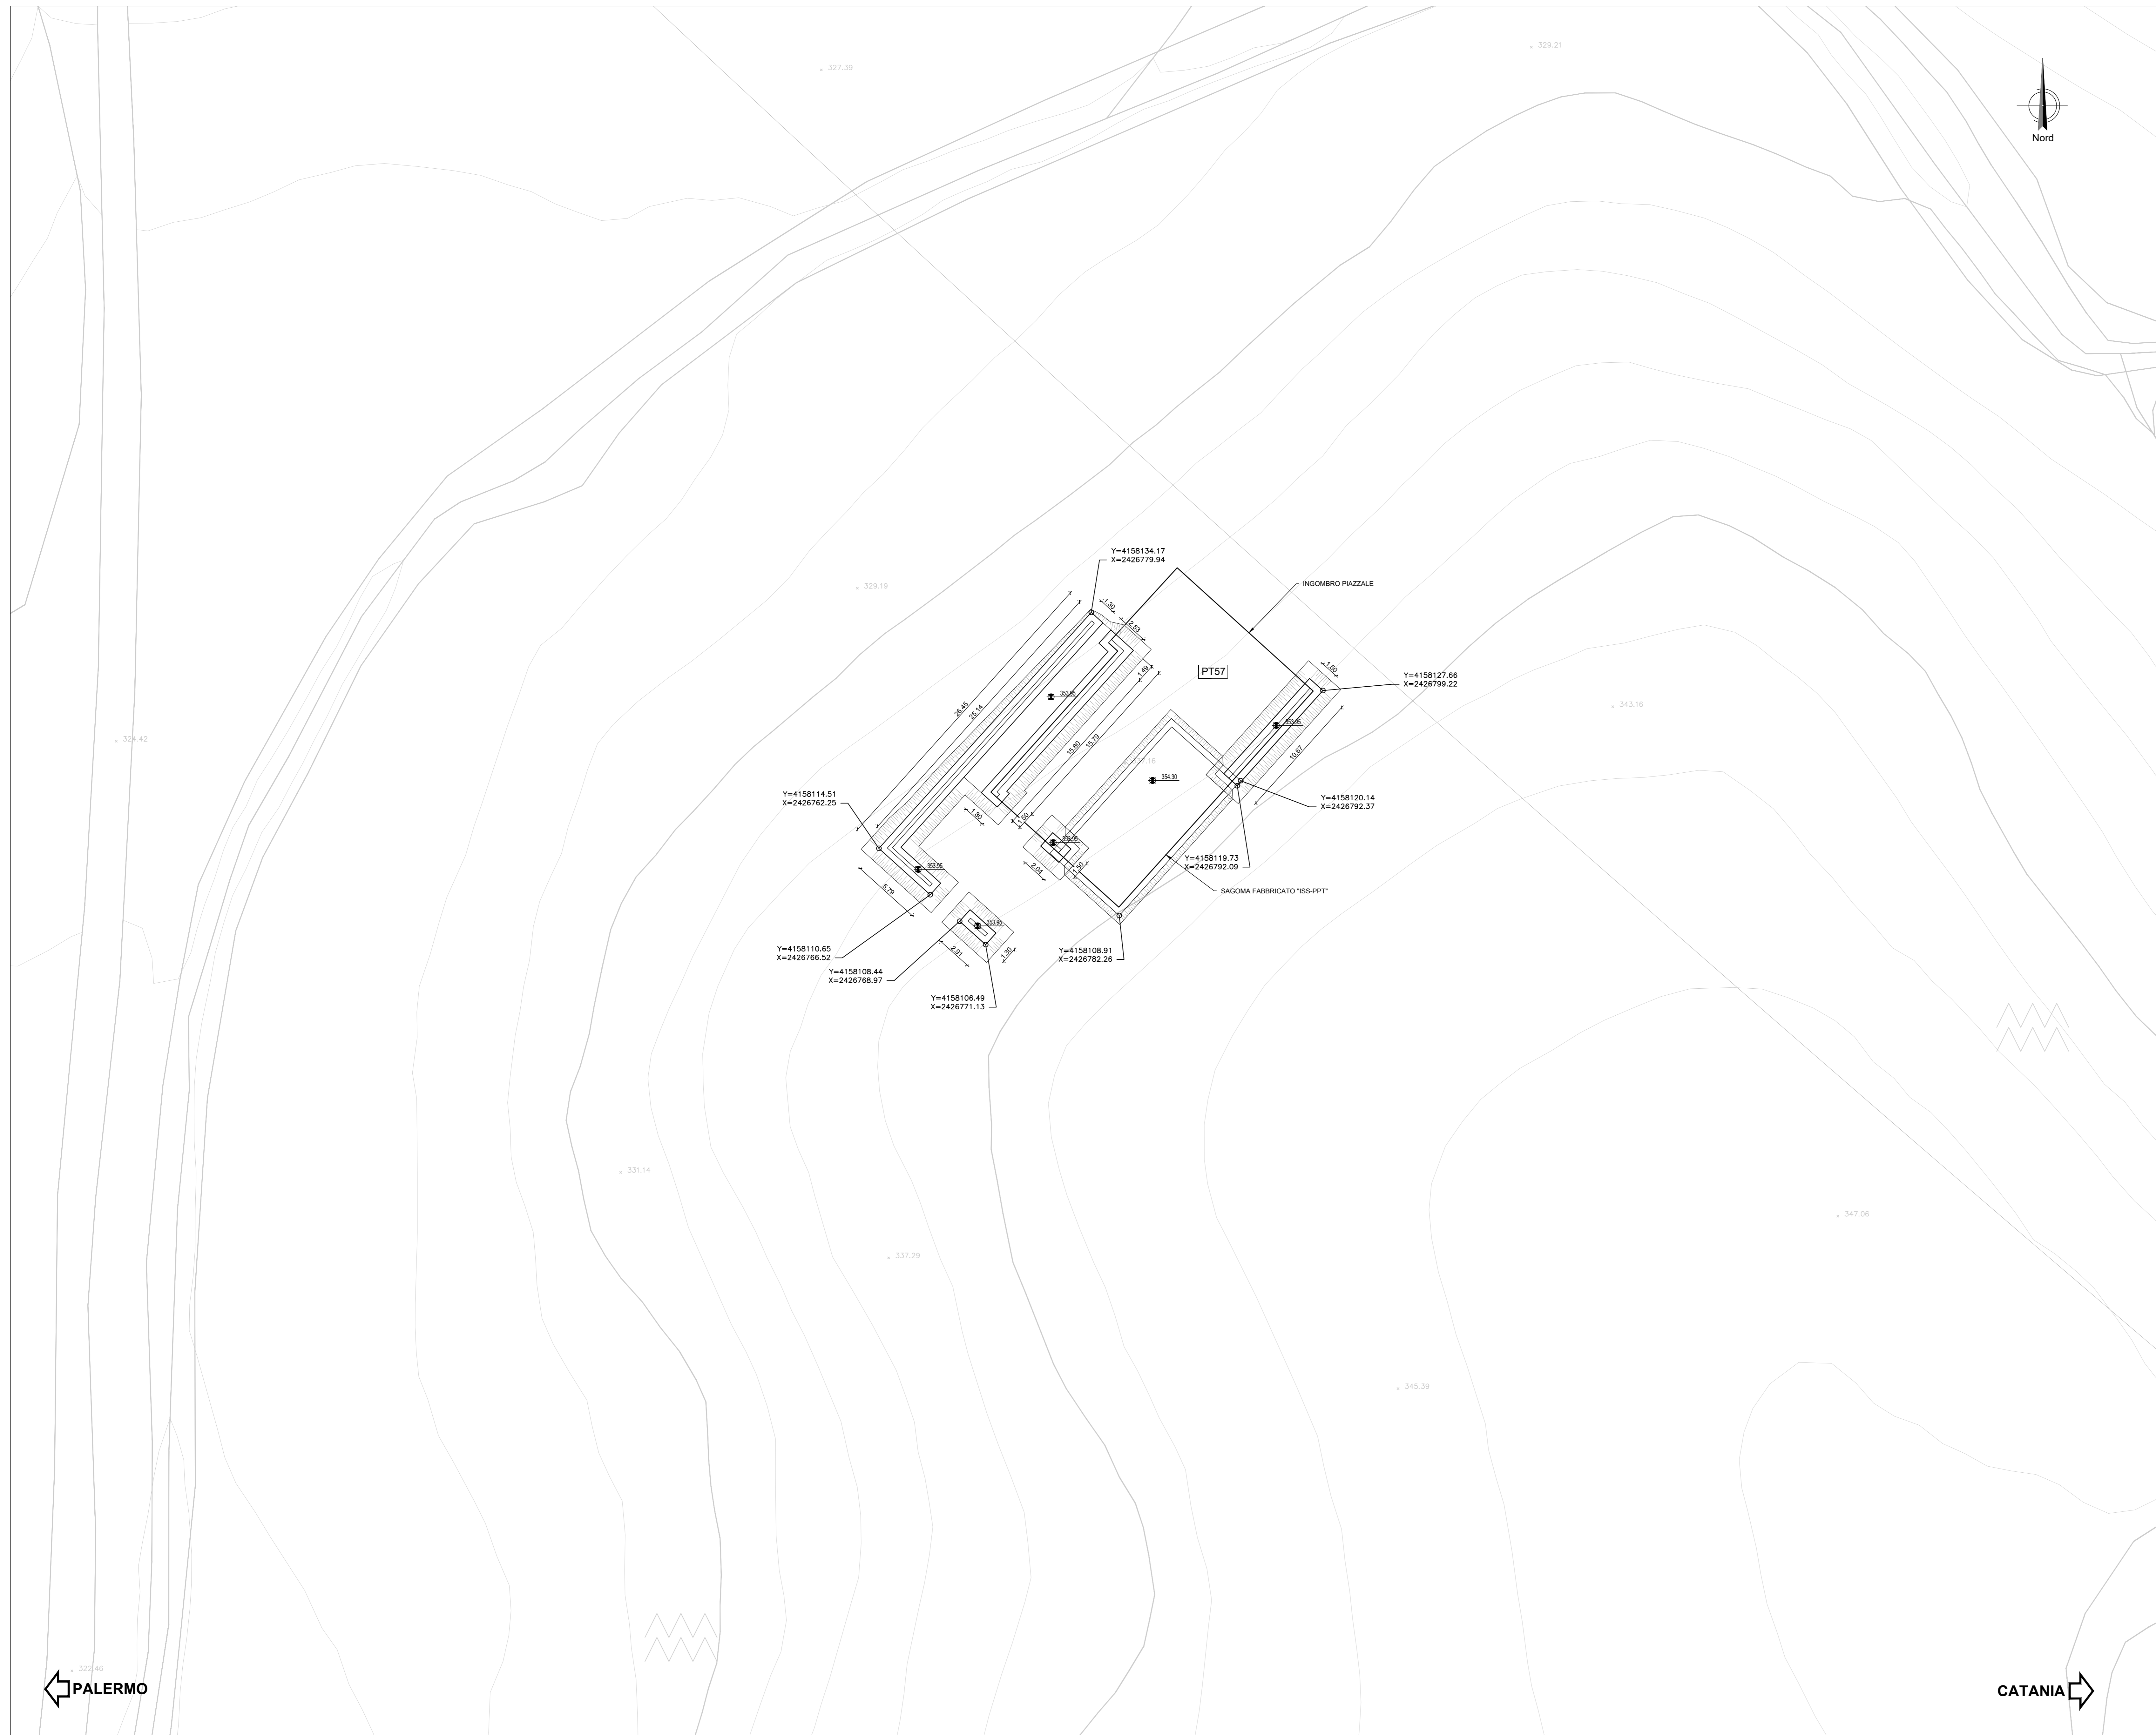

← PALERMO

CATANIA →

COMMITTENTE:   
 PROGETTAZIONE:   
**DIRETTRICE FERROVIARIA MESSINA - CATANIA - PALERMO**  
**NUOVO COLLEGAMENTO PALERMO - CATANIA**  
 U.O. INFRASTRUTTURE SUD  
 PROGETTO DEFINITIVO  
**TRATTA LERCARA DIR. - CALTANISSETTA XIRBI (LOTTO 3)**

PIAZZALI  
 PT57 - Piazzale - Imbocco lato Ovest galleria Trabona lato PA  
 Pianta scavi

SCALA: 1:200

COMMESSA LOTTO FASE ENTE TIPO DOC. OPERA/DISCIPLINA PROGR. REV.  
 RS3T 30 D 78 P9 PT5700 001 A

Rev.	Descrizione	Redatto	Data	Verificato	Data	Approvato	Data	Autorizzato Data
A	Emissione Esecutiva	[Signature]	Apr-2020	[Signature]	Apr-2020	[Signature]	Apr-2020	01649 Apr-2020

File: RS3T.3.0.D.78.P9.PT.57.0.0.001.A n. Elab.: 78\_724\_3