

LEGGENDA

- MURO PIAZZALE
- FABBRICATI
- FFP (+0.55)
- MURO IN C.A.

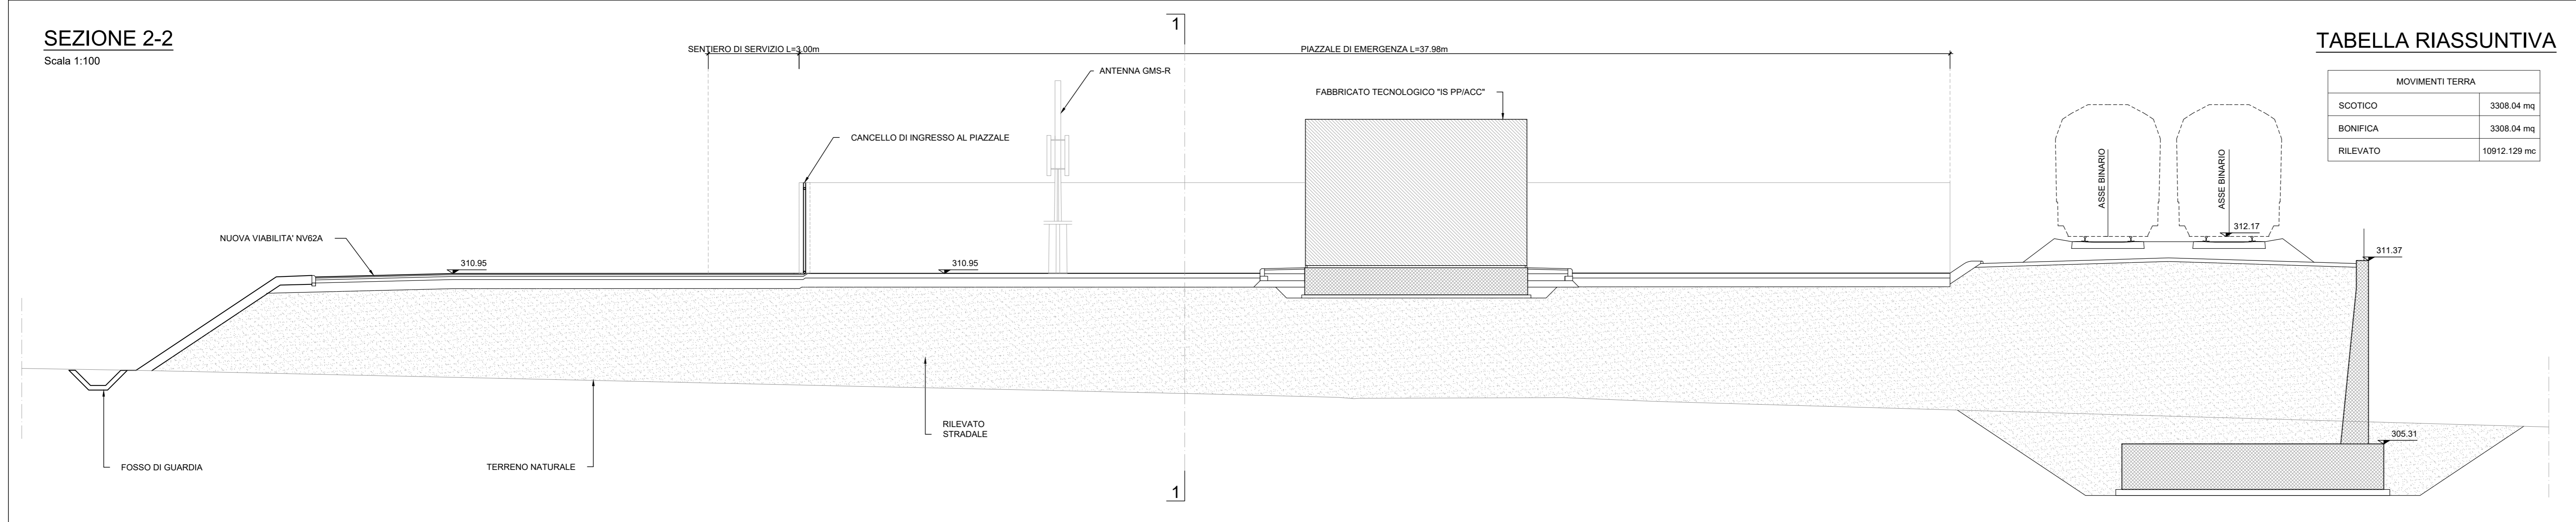
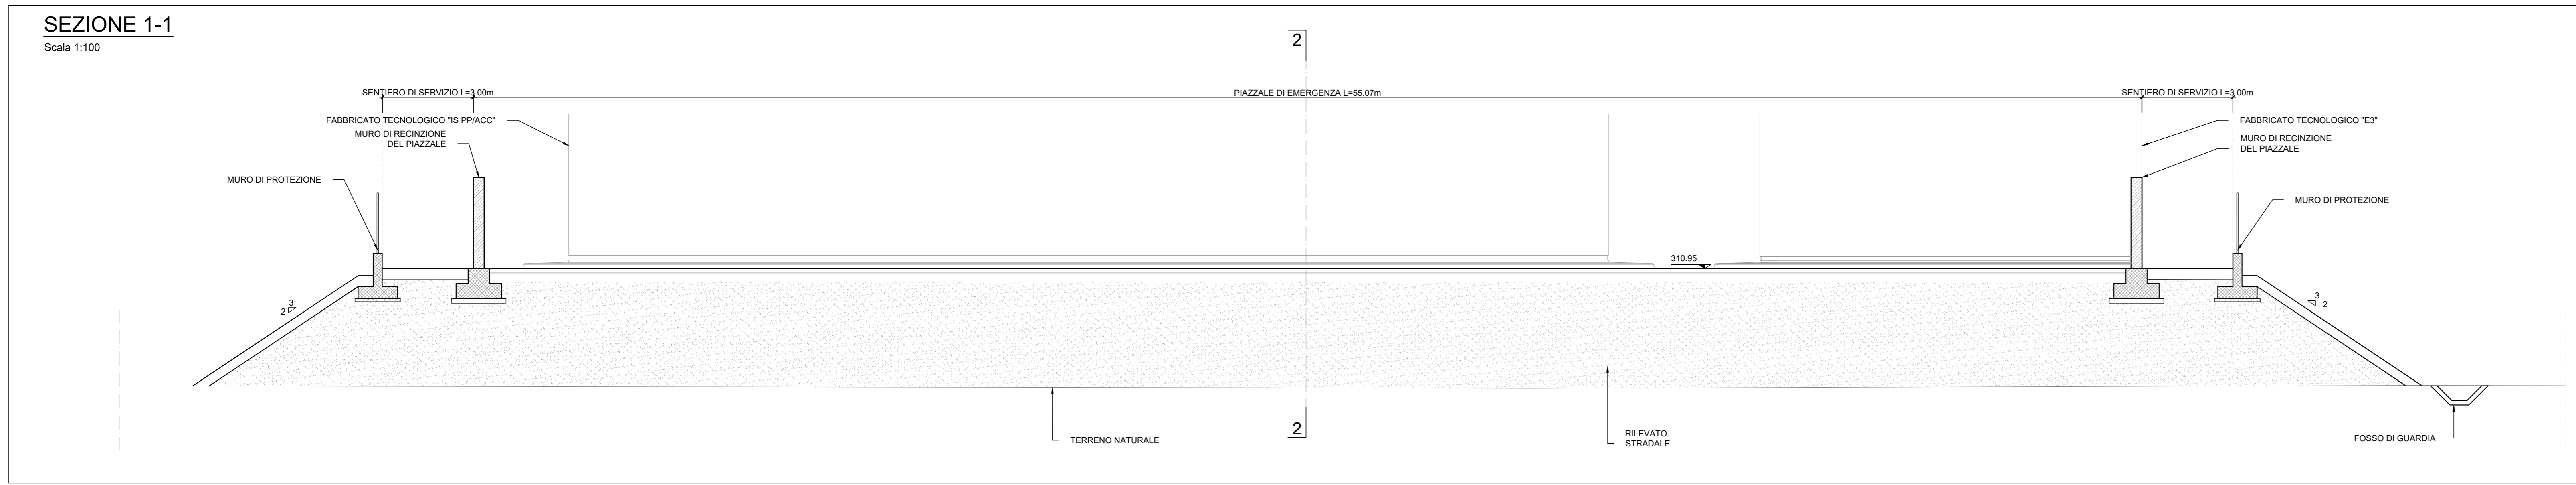


TABELLA RIASSUNTIVA

MOVIMENTI TERRA	
SCOTICO	3308.04 mq
BONIFICA	3308.04 mq
RILEVATO	10912.129 mc

NOTA (1): PER I DETTAGLI RELATIVI AL PACCHETTO DI PAVIMENTAZIONE E ALLA TABELLA TERRE SI RIMANDA ALLE SEZIONI TIPO RELATIVE ALLA VIABILITA' DI ACCESSO

NOTA (2): RICHIAMO ALLE SEGUENTI TAVOLE: CARATTERISTICHE DEI MATERIALI - DETTAGLI RECINZIONI

COMMITTENTE:
RFI
RETE FERROVIARIA ITALIANA
GRUPPO FERROVIE DELLO STATO ITALIANE

PROGETTAZIONE:
ITALFERR
GRUPPO FERROVIE DELLO STATO ITALIANE

DIRETTRICE FERROVIARIA MESSINA - CATANIA - PALERMO
NUOVO COLLEGAMENTO PALERMO - CATANIA

U.O. INFRASTRUTTURE SUD
PROGETTO DEFINITIVO
TRATTA LERCARA DIR. - CALTANISSETTA XIRBI (LOTTO 3)

PIAZZALI
PT59 - Piazzale PM San Cataldo
Planimetria e sezioni piazzale

SCALA:
1:100

COMMESSA	LOTTO	FASE	ENTE	TIPO DOC.	OPERA/DISCIPLINA	PROGR.	REV.
RS3T	30	D	78	PA	PT5900	001	B

Rev.	Descrizione	Redatto	Data	Verificato	Data	Approvato	Data	Autorizzato Data
A	Emissione Esecutiva	AVI/PT5900/001/001	Feb-2020	A. Di Giovanni	Feb-2020	A. Di Giovanni	Feb-2020	01/04/2020
B	Emissione Esecutiva	AVI/PT5900/001/001	Apr-2020	A. Di Giovanni	Apr-2020	A. Di Giovanni	Apr-2020	01/04/2020