


LEGENDA

- MURO PIAZZALE
- FABBRICATI
- FFP (r=0.55)

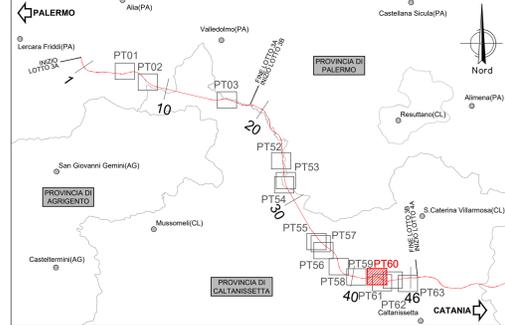

COMMITTENTE: **RFI**
RETE FERROVIARIA ITALIANA
 GRUPPO FERROVIE DELLO STATO ITALIANE

PROGETTAZIONE: **ITALFER**
 GRUPPO FERROVIE DELLO STATO ITALIANE

DIRETTRICE FERROVIARIA MESSINA - CATANIA - PALERMO
NUOVO COLLEGAMENTO PALERMO - CATANIA

U.O. INFRASTRUTTURE SUD
PROGETTO DEFINITIVO
TRATTA LERCARA DIR. - CALTANISSETTA XIRBI (LOTTO 3)

PIAZZALI
 PT60 - Piazzale - Imbocco Ovest galleria Masareddu
 Planimetria e sezioni piazzale

SCALA:
1:500

Rev.	Descrizione	Redatto	Data	Verificato	Data	Approvato	Data	Autorizzato Data
A	Emissione Esecutivo	M. Scudato	08-2019	A. Di Giovanni	08-2019	A. Di Giovanni	08-2019	08-2019
B	Emissione Esecutivo	M. Scudato	01-2020	A. Di Giovanni	01-2020	A. Di Giovanni	01-2020	01-2020

File: RS3T.3.0.D.78.P8.PT.60.0.001.B n. Elab.: 78_732