

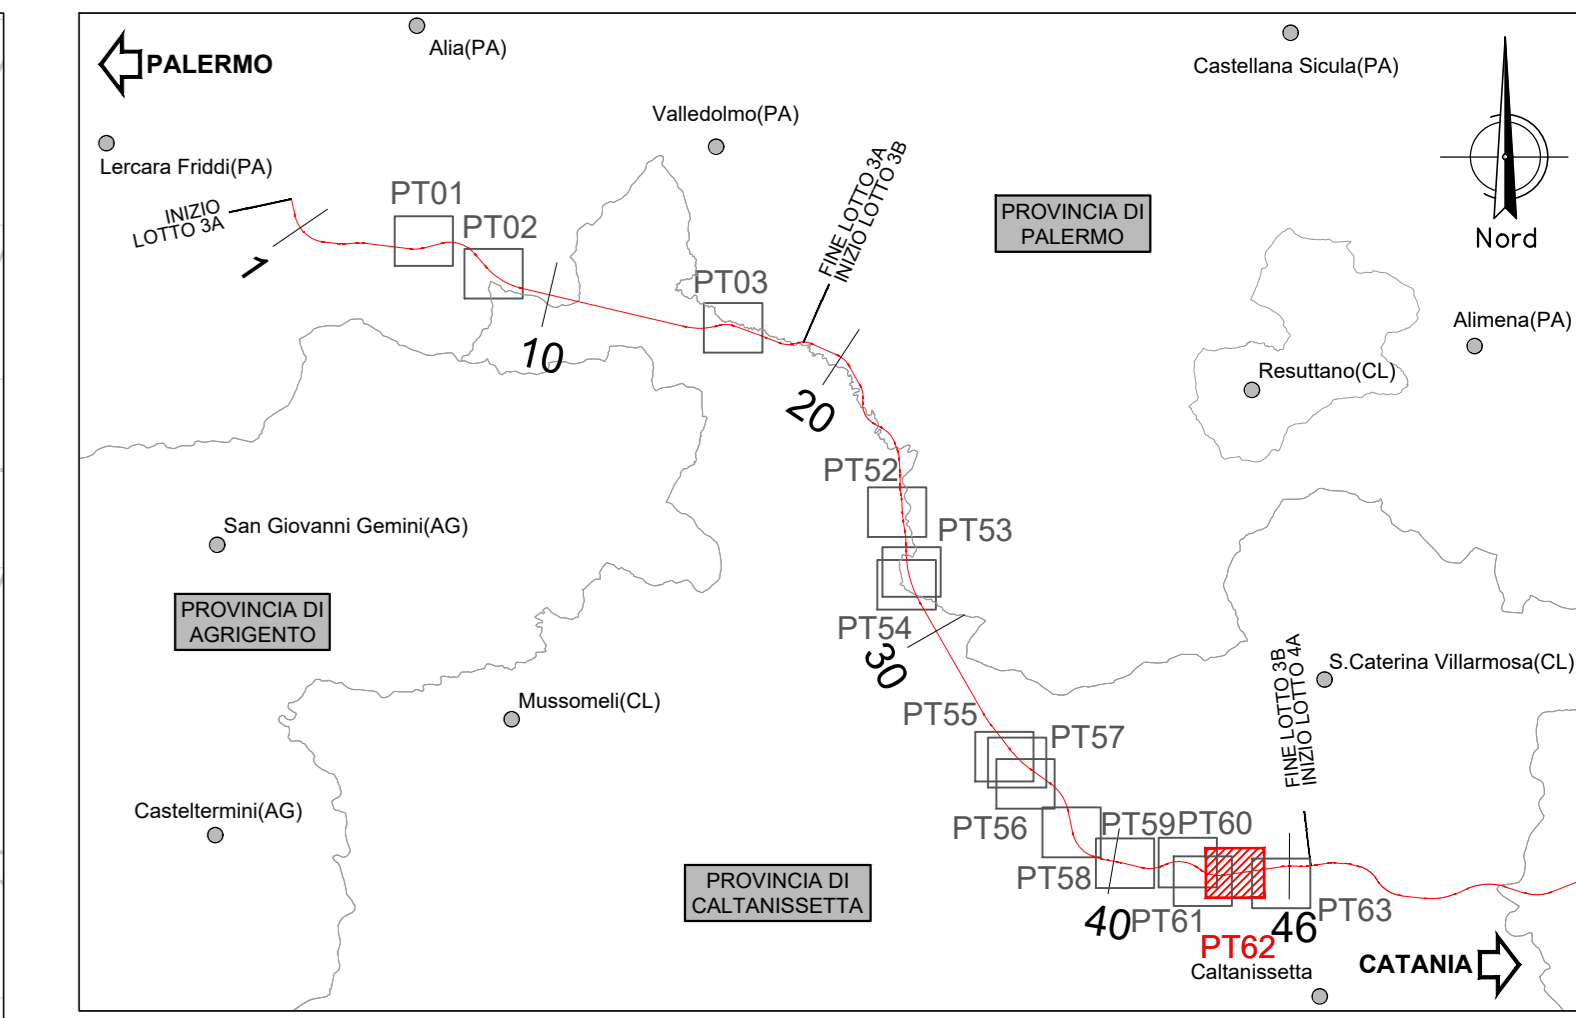



PLANIMETRIA
Scala 1:500

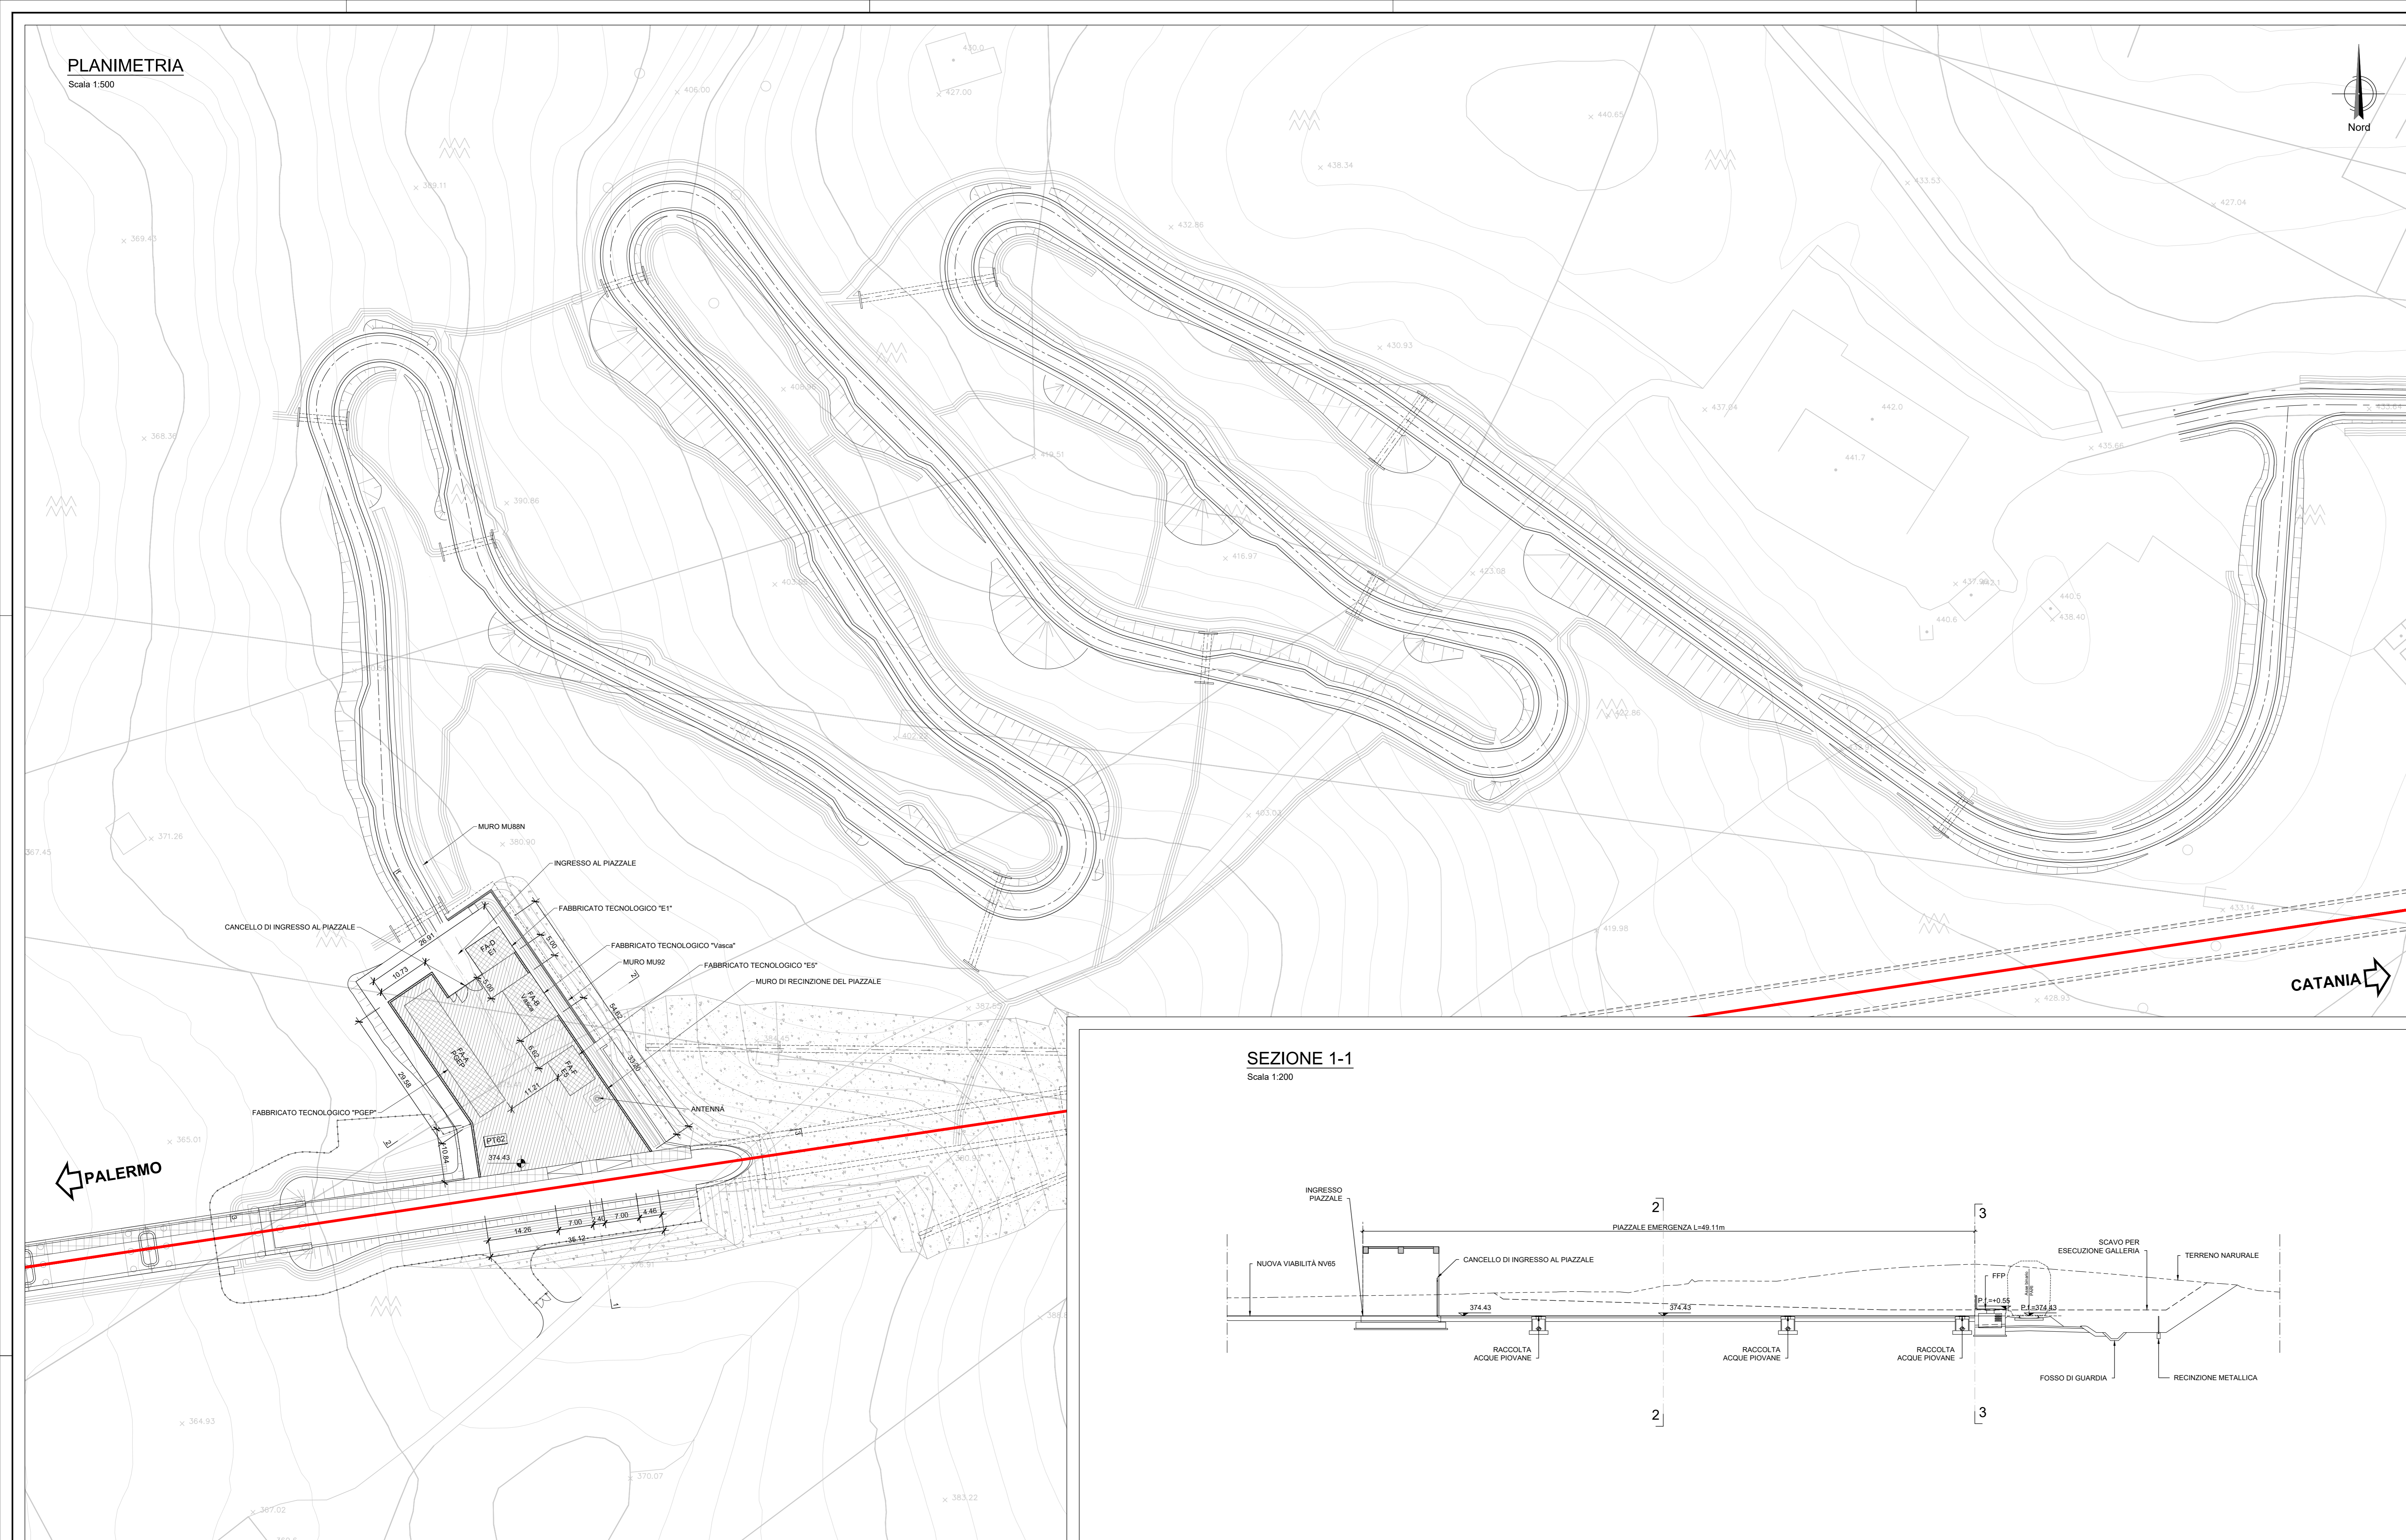


SEZIONE 1-1
Scala 1:200

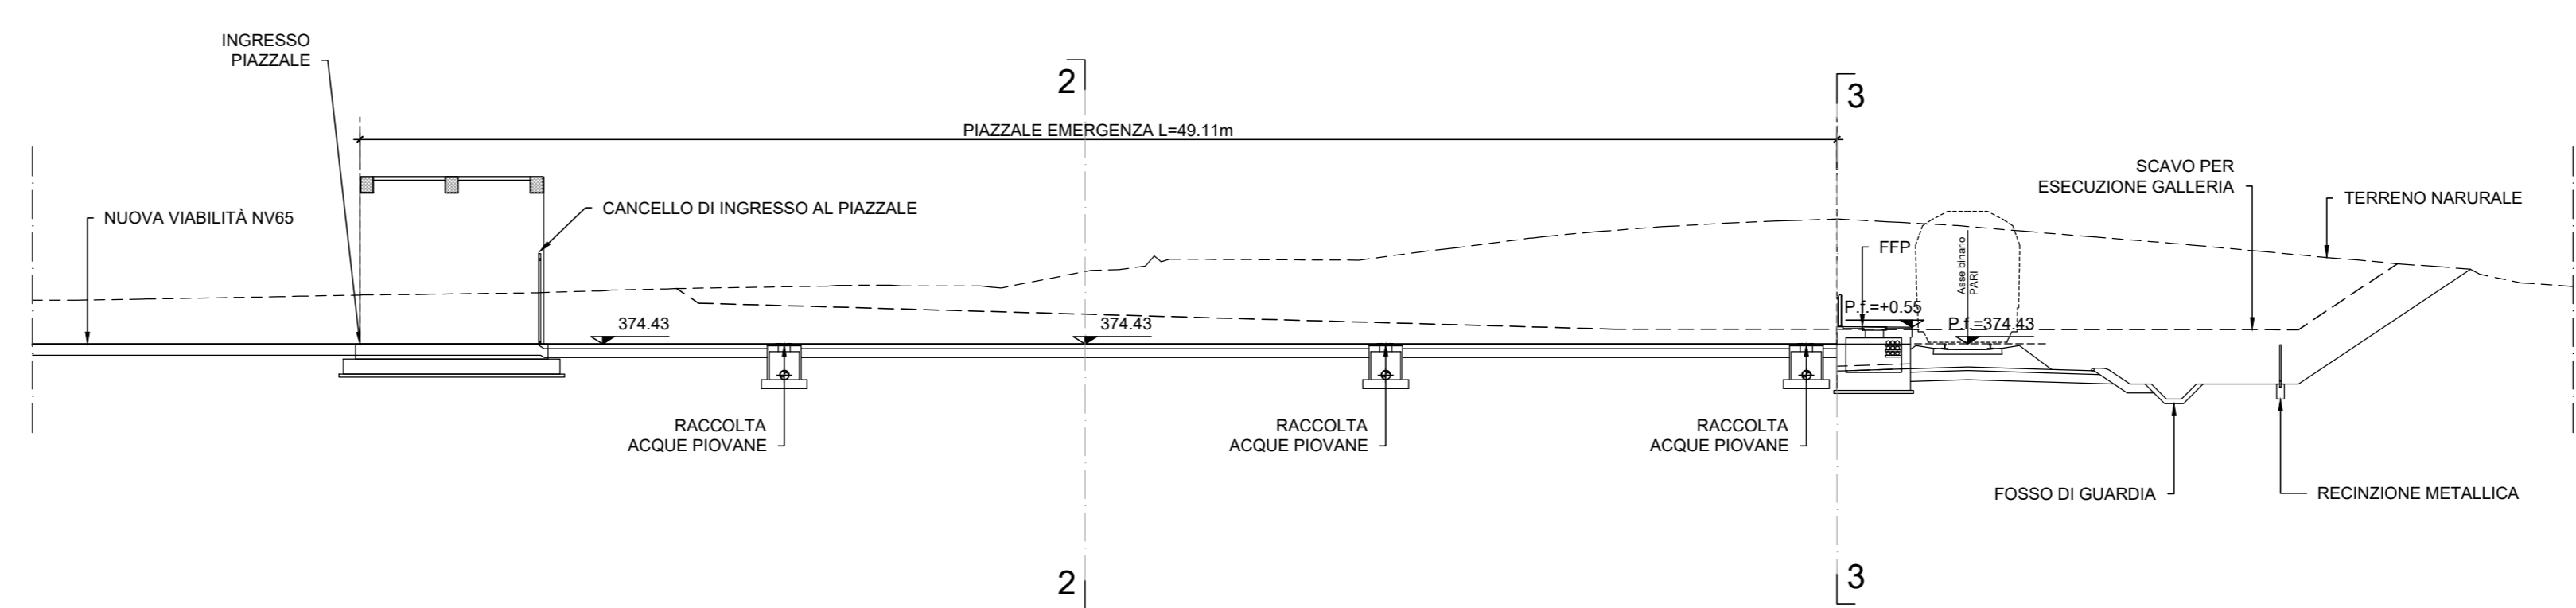

SEZIONE 3-3
Scala 1:200

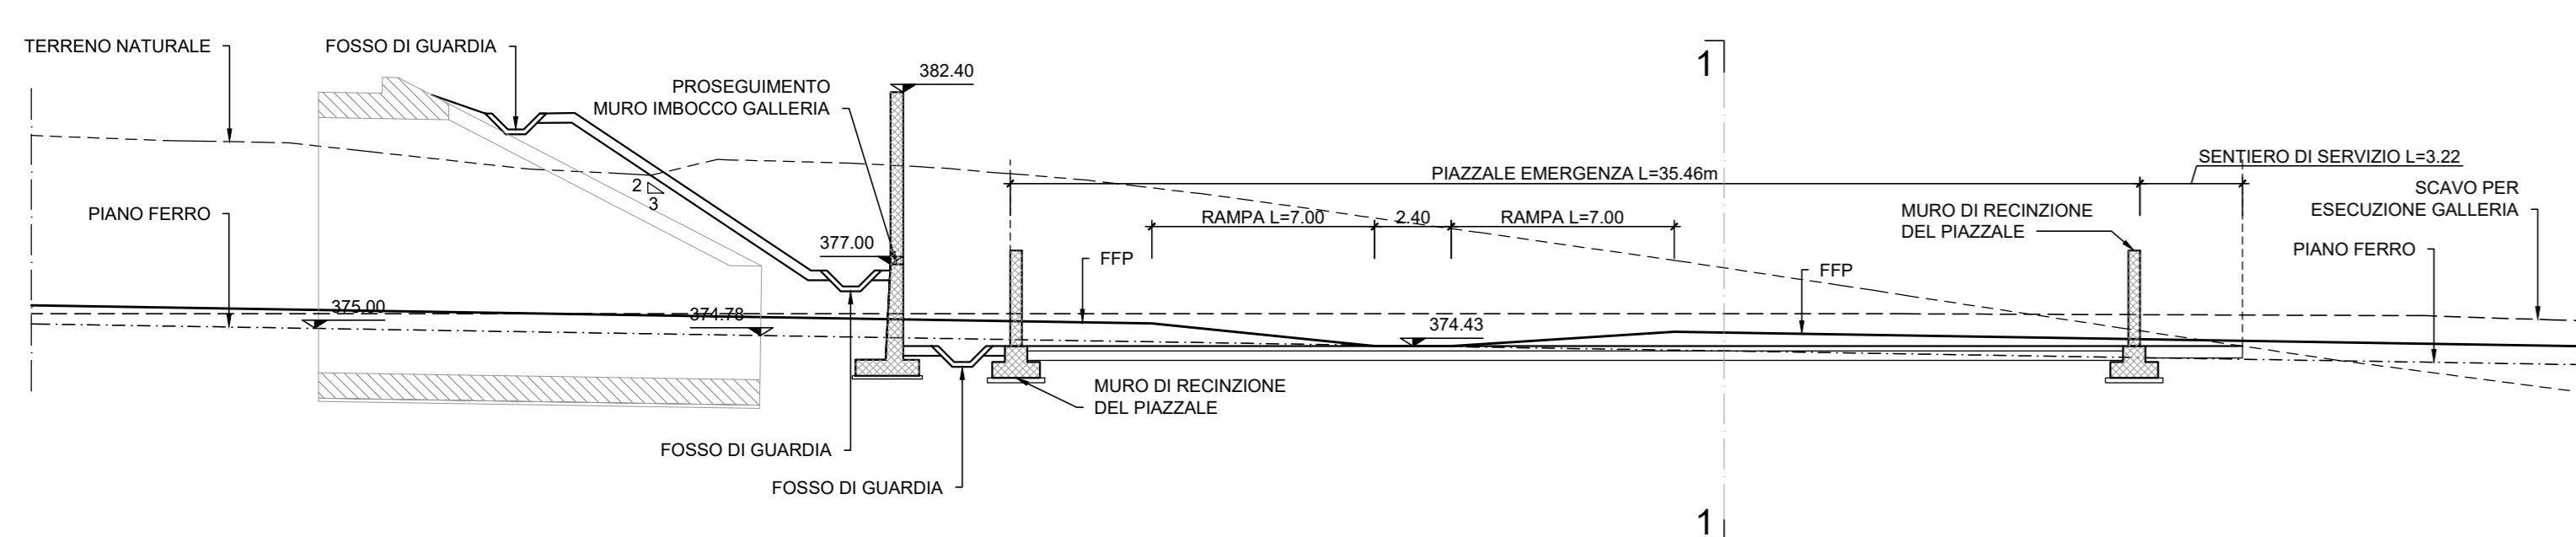

SEZIONE 2-2
Scala 1:200

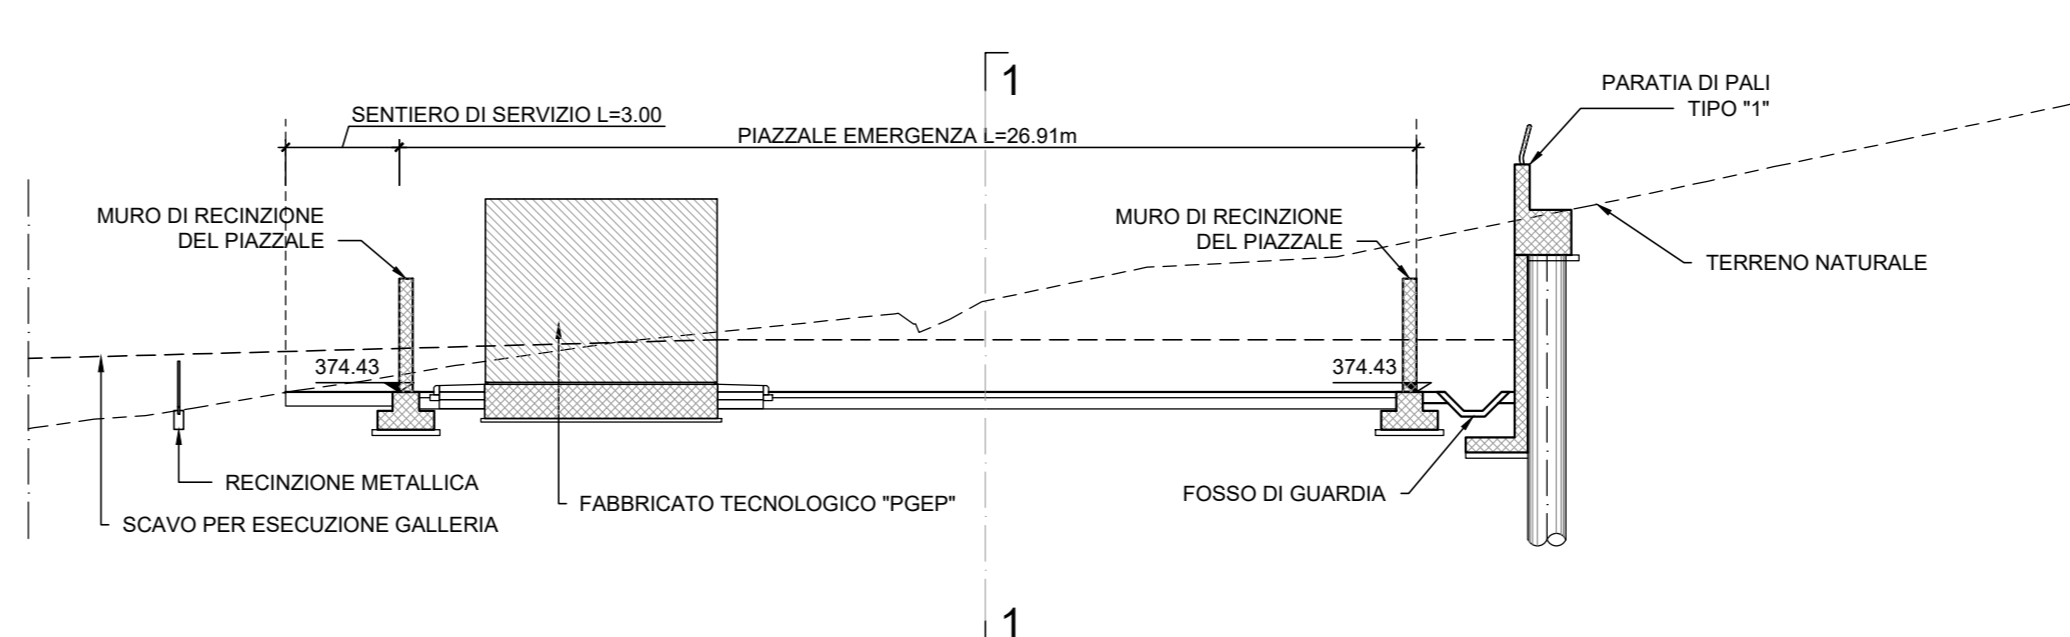

LEGENDA

- MURO PIAZZALE
- FABBRICATI
- FFP (+0.55)

COMMITTENTE: **RFI**
RETE FERROVIARIA ITALIANA
GRUPPO FERROVIE DELLO STATO ITALIANE

PROGETTAZIONE: **ITALFER**
GRUPPO FERROVIE DELLO STATO ITALIANE

DIRETTRICE FERROVIARIA MESSINA - CATANIA - PALERMO
NUOVO COLLEGAMENTO PALERMO - CATANIA

U.O. INFRASTRUTTURE SUD
PROGETTO DEFINITIVO
TRATTA LERCARA DIR. - CALTANISSETTA XIRBI (LOTTO 3)

PIAZZALI
PT62 - Piazzale - Imbocco lato CT galleria Xirbi
Planimetria e sezioni piazzale

SCALA: 1:500

Rev.	Descrizione	Redatto	Data	Verificato	Data	Approvato	Data	Autorizzato Data
A	Emissione Esecutivo	M. Scarpone	06-2019	A. Di Giovanni	06-2019	A. Di Giovanni	06-2019	07-2019
B	Emissione Esecutivo	M. Scarpone	01-2020	A. Di Giovanni	01-2020	A. Di Giovanni	01-2020	02-2020

File: RS3T.3.0.D.78.P8.PT.62.0.0.001.B n. Elab.: 78_734