


**LEGENDA**

- LINEA FERROVIARIA ESISTENTE
- LINEA FERROVIARIA DI PROGETTO
- ASSE NUOVA VIABILITA', NV, IN PROGETTO
- ASSE ALTRE VIABILITA' DI PROGETTO
- CIGLI VIABILITA' ESISTENTE
- RETICOLO IDROGRAFICO ESISTENTE

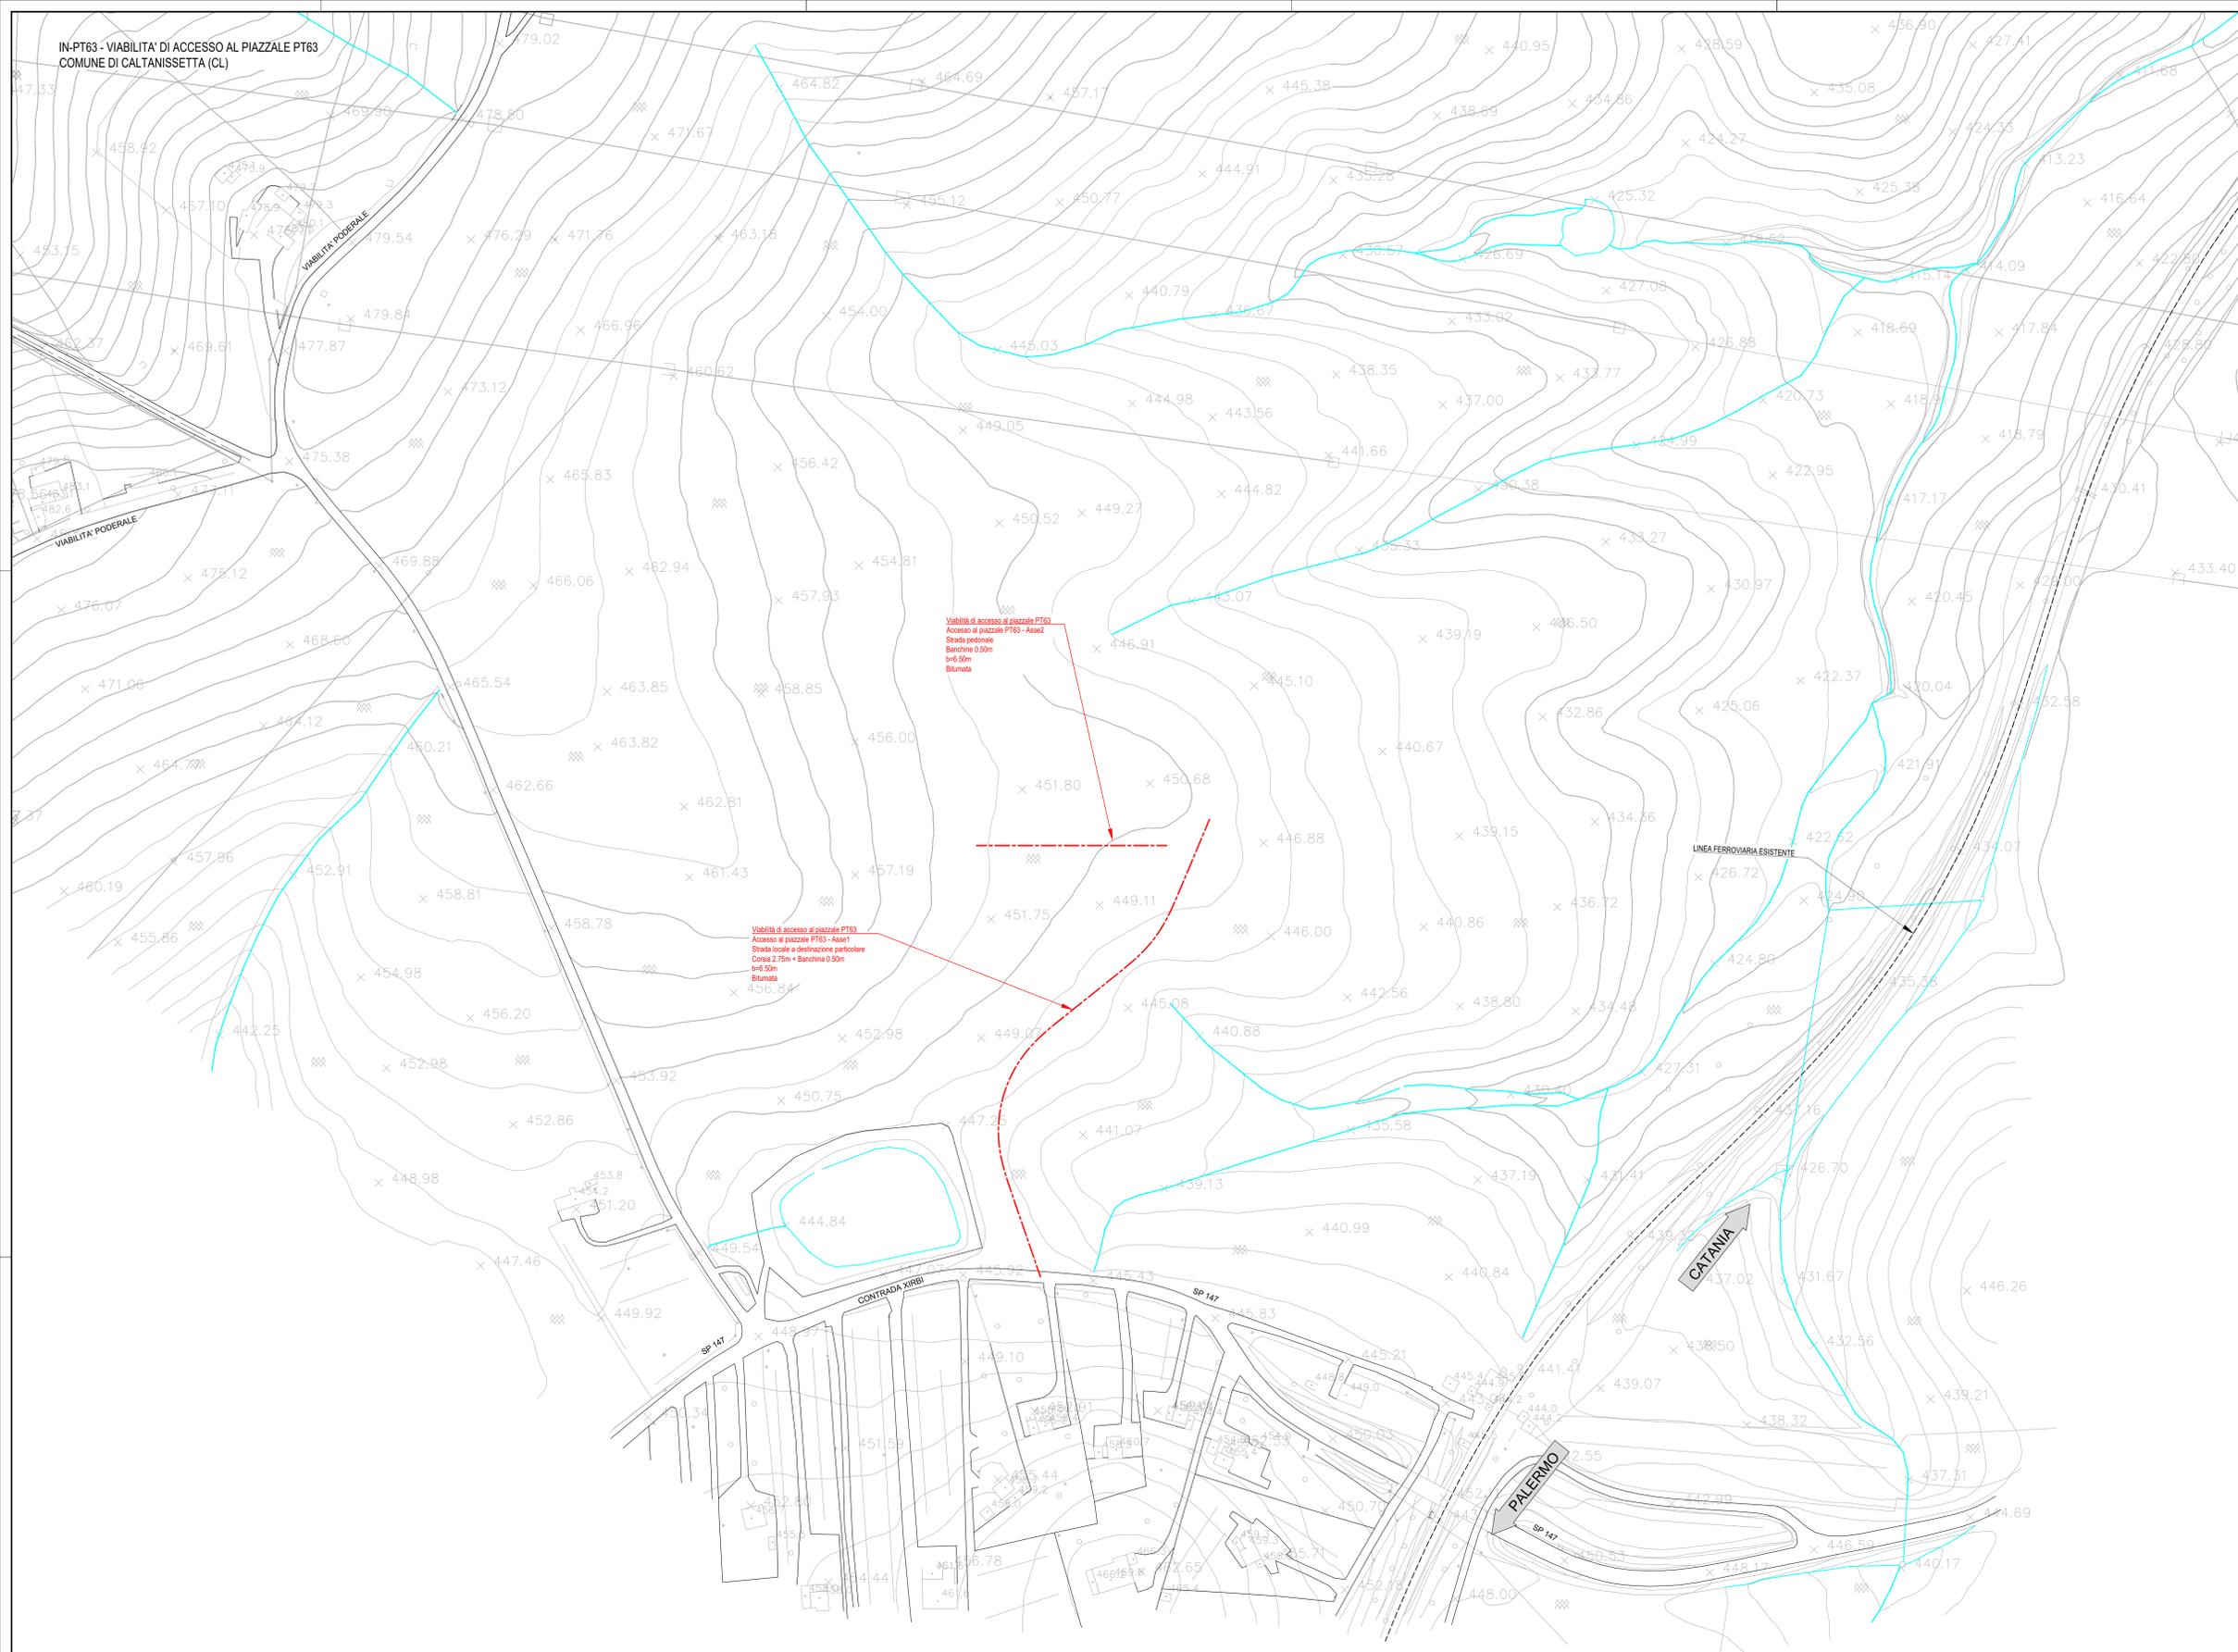

**DIRETTRICE FERROVIARIA MESSINA - CATANIA - PALERMO**  
**NUOVO COLLEGAMENTO PALERMO - CATANIA**

**U.O. INFRASTRUTTURE SUD**  
**PROGETTO DEFINITIVO**  
**TRATTA LERCARA DIR. - CALTANISSETTA XIRBI (LOTTO 3)**

**PIAZZALI**  
 Viabilità di accesso al piazzale PT63 (pk 45+625)  
 Planimetria stato di fatto

SCALA:  
**1:1000**

COMMESSA	LOTTO	FASE	ENTE	TIPO DOC.	OPERA/DISCIPLINA	PROGR.	REV.
RS3T	30	D	78	P7	PT63X0	001	E

Rev.	Descrizione	Redatto	Data	Verificato	Data	Approvato	Data	Autorizzato Data
A	Emissione Esecutivo	M. Vignoli	04/2019	M. Vignoli	04/2019	A. Biondi	04/2019	04/2019
B	Emissione Esecutivo	M. Vignoli	05/2019	M. Vignoli	05/2019	A. Biondi	05/2019	05/2019
C	Emissione Esecutivo	M. Vignoli	06/2019	M. Vignoli	06/2019	A. Biondi	06/2019	06/2019
D	Emissione Esecutivo	M. Vignoli	07/2019	M. Vignoli	07/2019	A. Biondi	07/2019	07/2019
E	Emissione Esecutivo	M. Vignoli	08/2019	M. Vignoli	08/2019	A. Biondi	08/2019	08/2019

